


- bestaande bebouwing
- 51 huisnummer
- kadastrale grens met perceelnummer
- bestaande hoogte
- bestaande duiker/onderleider
- bestaande stuw/overlaat
- bestaande betonplaatpeilscheiding
- te dempen watergang
- waterlijn(nieuw)
- water -0,52 / -0,60 NAP
- water -1,10 NAP
- water -1,30 NAP
- water -1,70 NAP
- water -1,80 NAP
- water -2,40 NAP
- duiker/duikerriool met betonput
- RWA riool met betonput
- stuw/overlaat
- kavels fase 1
- adaptief fase 2
- perceelgrens
- rooilijn
- boezemkade
- bermen/groenzone/faluds
- verhardingen
- graspad
- beheerpeil 'nieuw'
- kabeltracé Tennet plus werkstrook

Schaal 1:2000

OMSCHRIJVING:	GEW:	GET:
PROJECT:	DE WERK:	GET: J. Baran
De Hemmen III te Sneek		
ONDERDEEL: Situatie met profiel 4	DATE: 21-01-2021	BEESTEK NR: ---
Status - CONCEPT	ANT. DL: 1	BLAD NR: 1
TEAM: Openbare Werken	SCHAAL: 1:2000	TEK. NR: 0-SNE-285
DOMEN: ---	POSTBUS 10.000 8900-HA SNEEK	TEL: 0515-486000
PAR: Gemeente Súdwest-Fryslân	i@gemeentewerkeopenbare.nl	

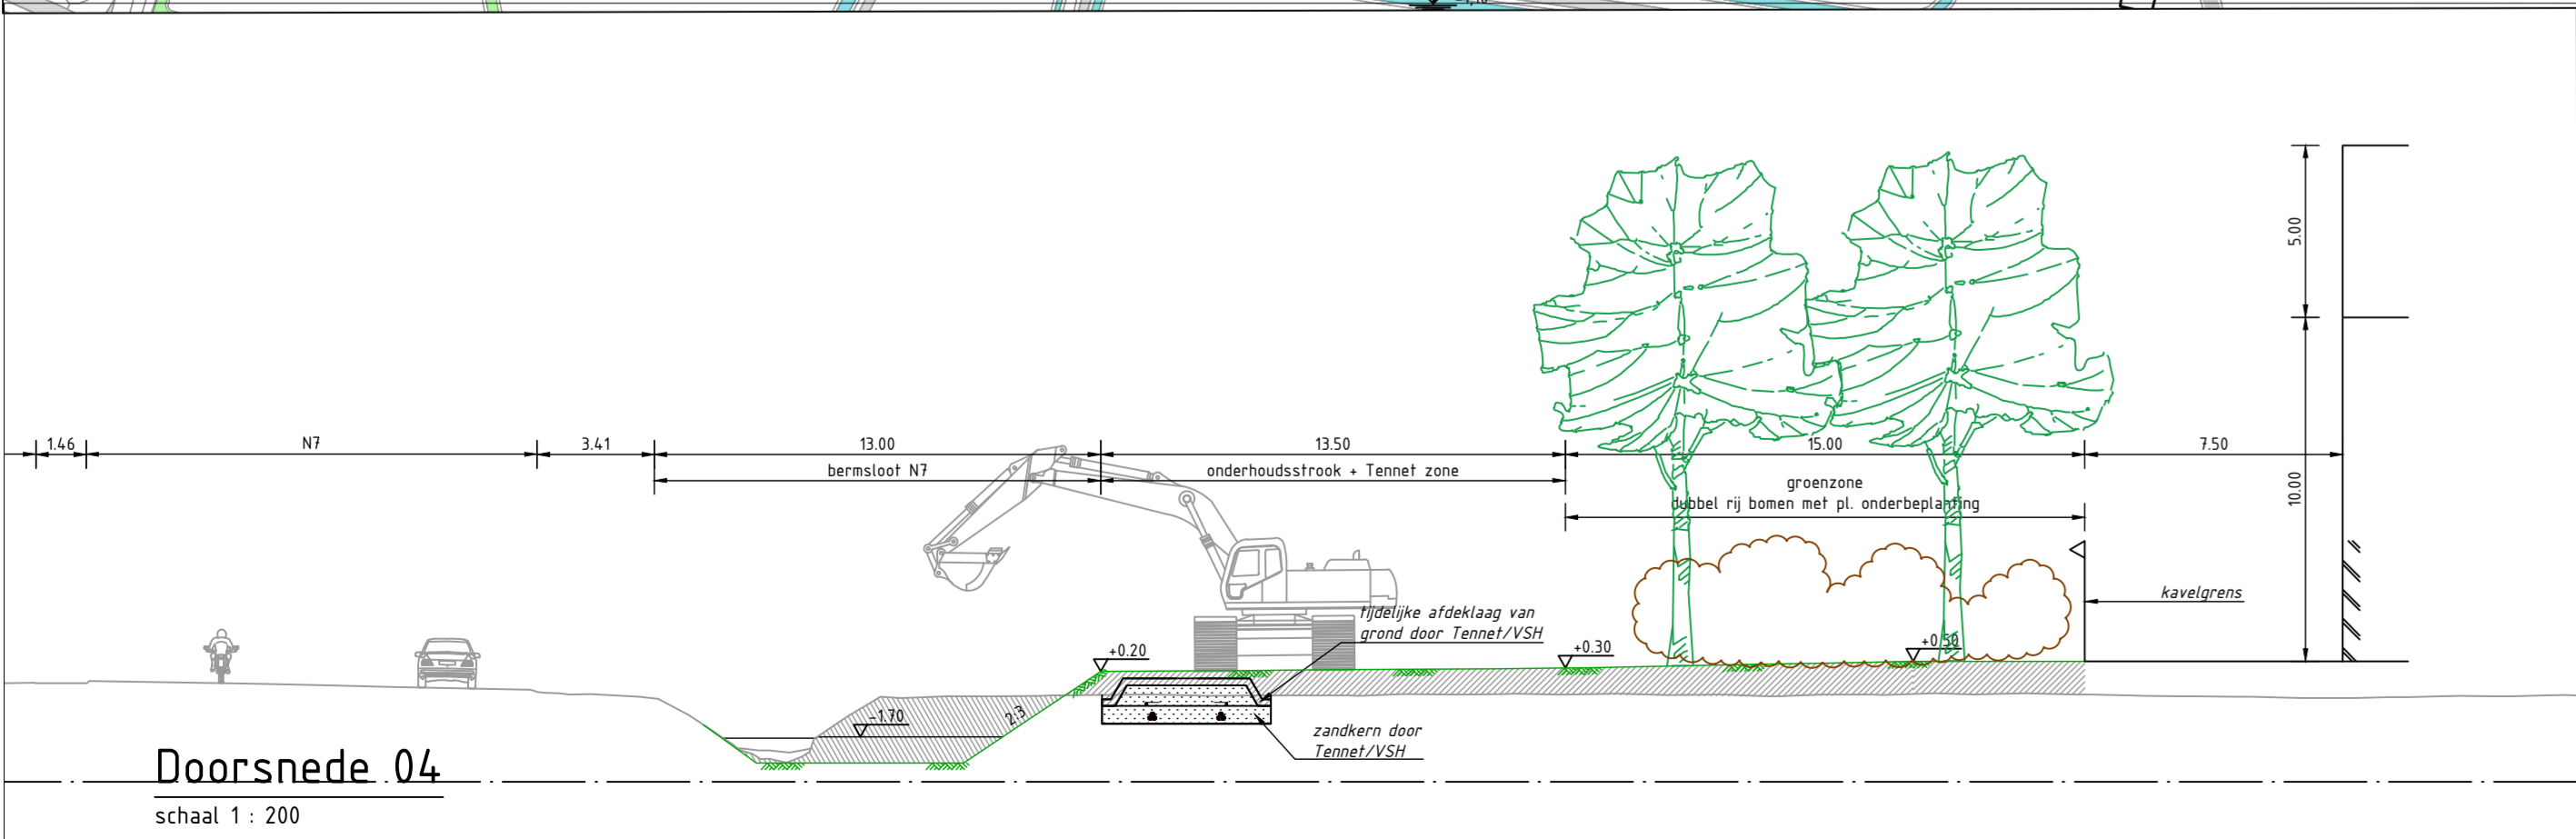

Doorsnede 04
Schaal 1: 200