


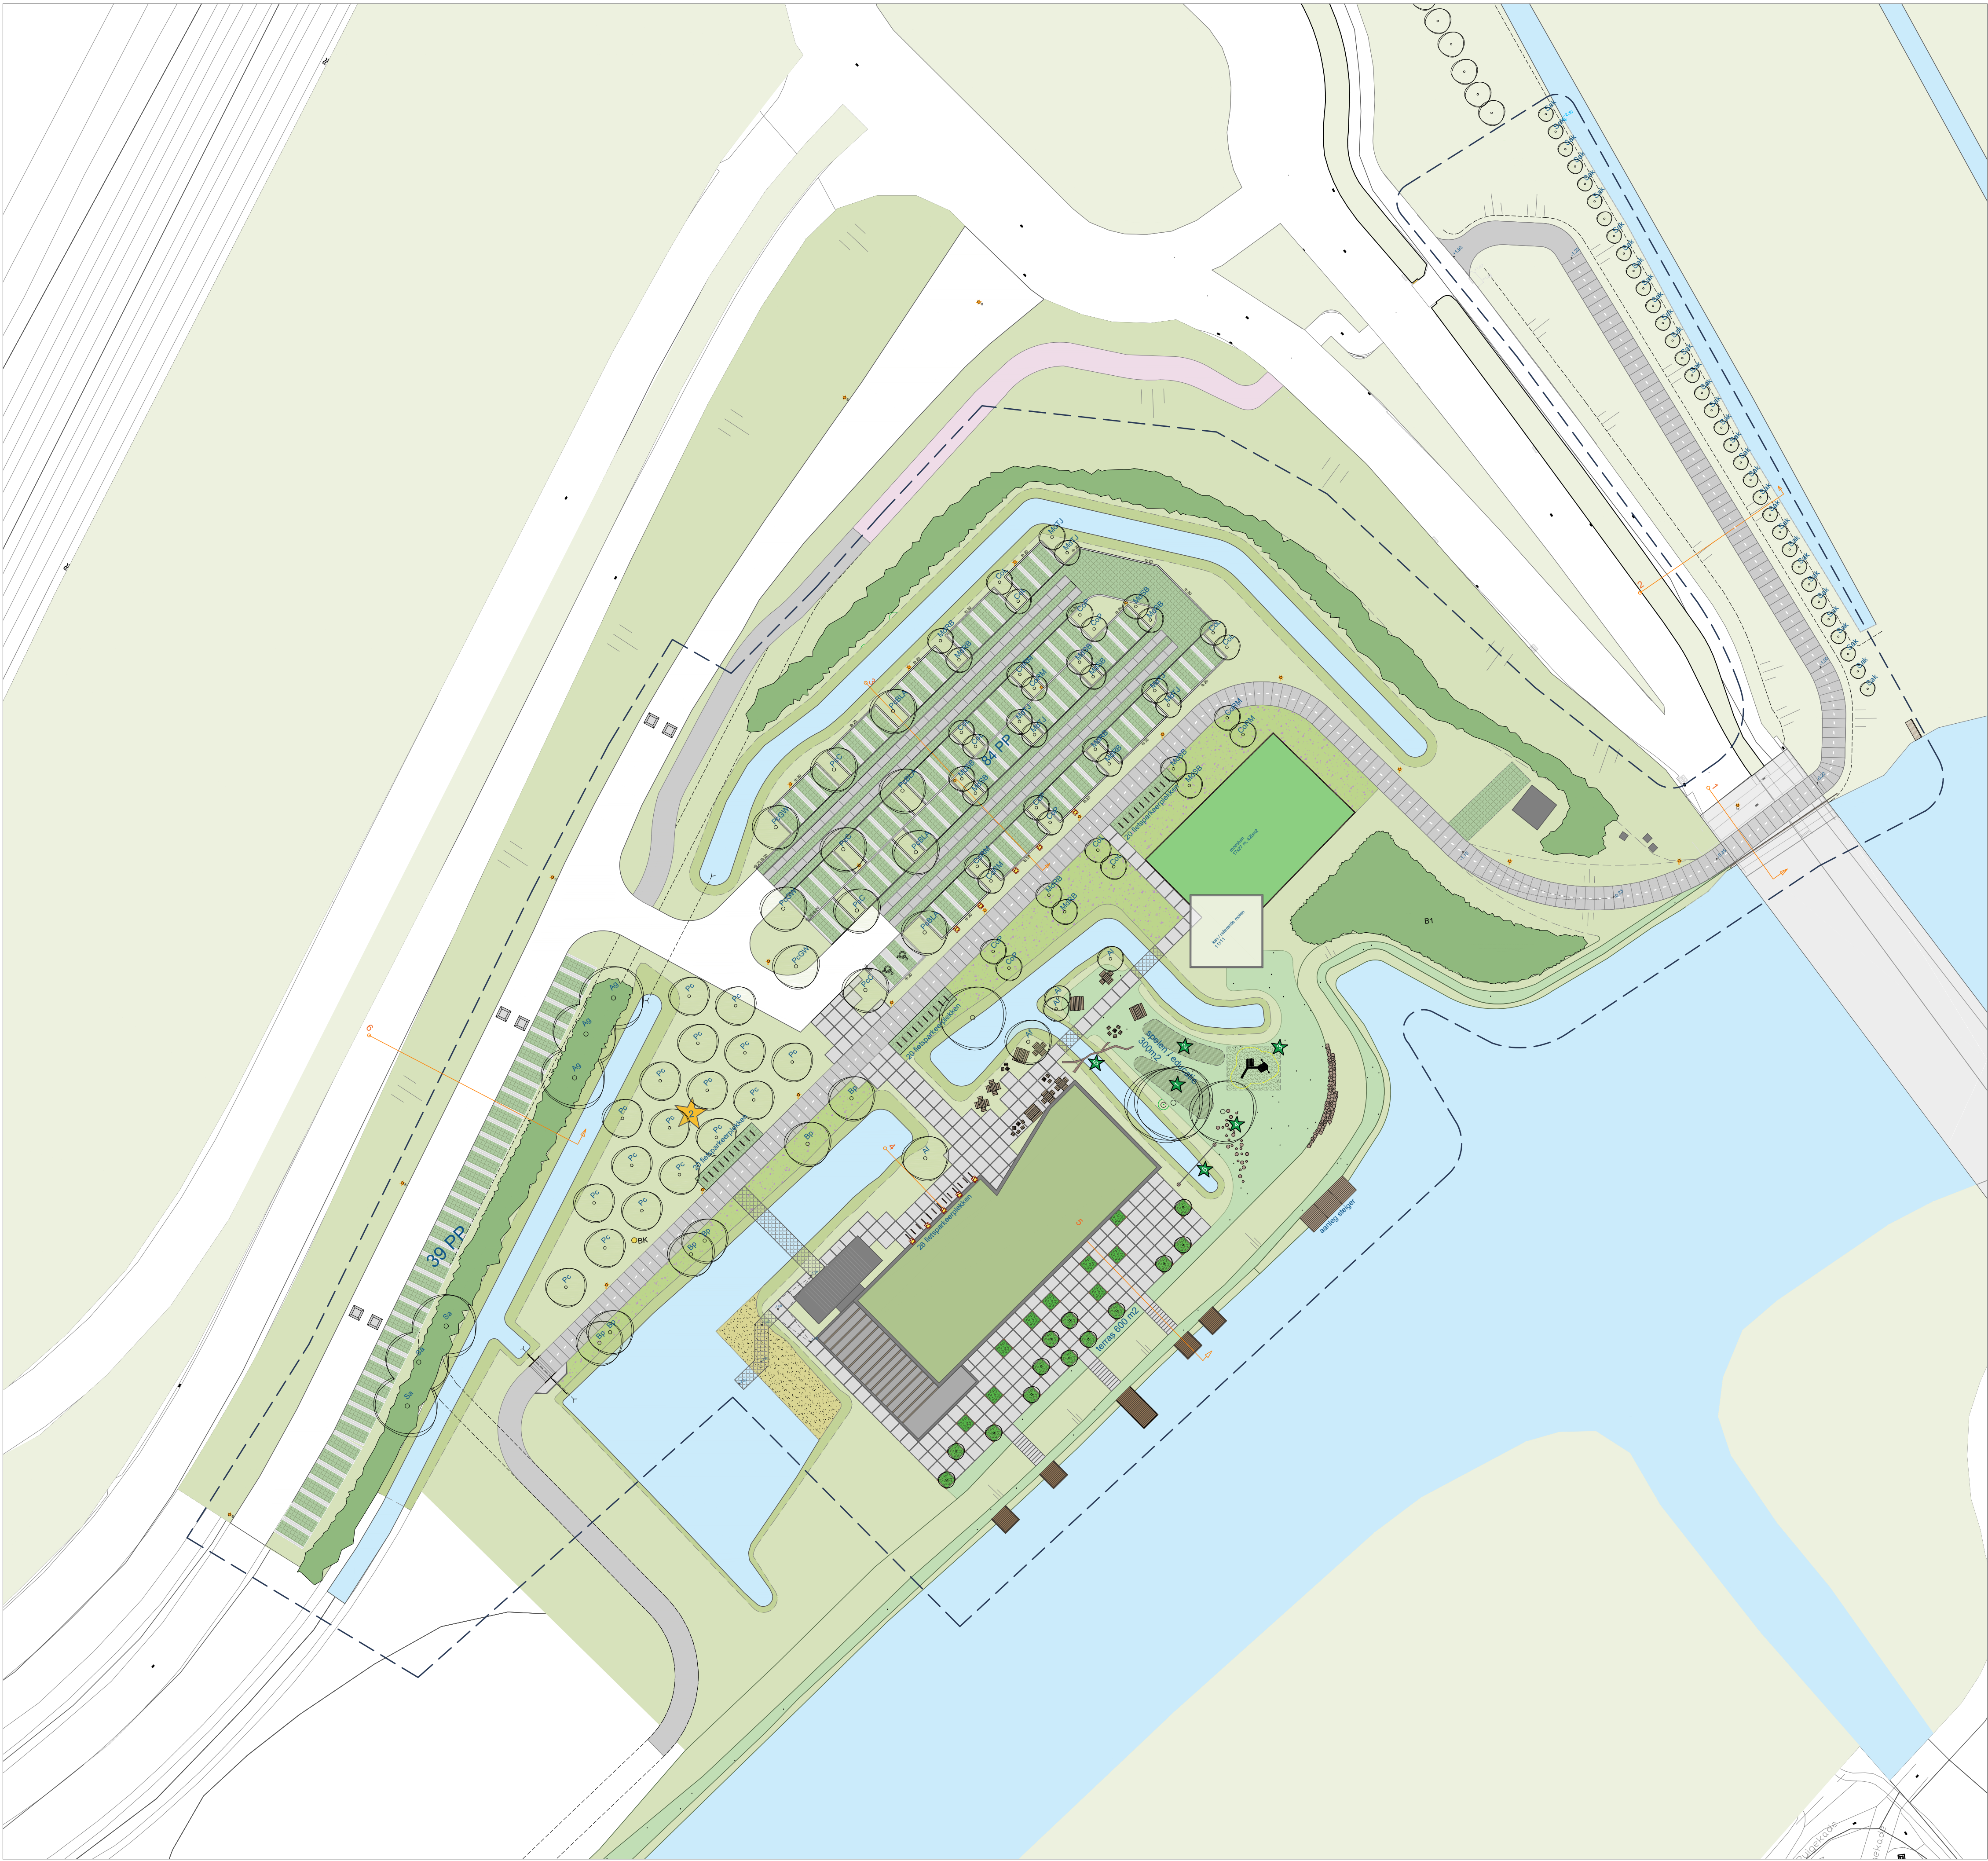

Legenda

VERHARDING EN BANDEN

- Rijbaan, asfalt, zwart, esthetisch gelijk aan Bospolder
- Parkeerplaatsen 2,5 x 5 m breed, uitgevoerd in grasbeton, 0,60 x 0,45 m, Giverbo - GVB 99, met betonnen uitstapstroken, betontegel, 0,40 x 0,70 m, lichtgrijs
- Invalideparkeerplaats, 3,50 m breed, 2 stuks, uitgevoerd in grasbeton, 0,60 x 0,45 m, Giverbo - GVB 99, met betonnen uitstapstroken, betontegel, 0,40 x 0,70 m, lichtgrijs
- Elektrische opaadplaatsen, 10 stuks, uitgevoerd in grasbeton, 0,60 x 0,45 m, Giverbo - GVB 99, met betonnen uitstapstroken, 0,40 x 0,70 m, lichtgrijs
- Rijbaan voorzien van "karenspeer" uitgevoerd in betonplaten, 1,20 x 2,00 m, lichtgrijs, type: Easy Path
- Fietspad, bestaand, type: Easy Path 3,50 x 1,50 m
- Fietspad, nieuw, asfalt, zwart (aansluiting op dubbelzijdig fietspad langs N446)
- Fietspad, nieuw aan te leggen, type: EasyPath 3,50 x 1,50 m, met belijning (gelijk aan bestaande fietspad)
- Terras, stielconplaten met stalen rand, bij voorkeur hergebruik, 2 m x 2 m
- Trap, prefab beton elementen, licht grijs, 2,00 x 0,50 m
- Busvriendelijke drempel, type: verkeerskussen 170, Struyk Verwo

BOUWKUNDIGE ELEMENTEN

- Aanlegsteiger, 9 x 3 m, bovenzijde gelijk met bovenzijde kade, hout, duurzaamheidsklasse 1, dekkelen geschaafd, per plank één of twee antislip-strips geveerd, aanleggringen gegalvaniseerd, constructie en uitwerking nader te bepalen
- Terrassteiger, 3 x 3 m, bovenzijde gelijk met bovenzijde kade, hout, duurzaamheidsklasse 1, dekkelen geschaafd, per plank één of twee antislip-strips geveerd, houten balk op kloesjes (geheel maximaal 10 cm hoog, ter indicatie van steigerwand, constructie en uitwerking nader te bepalen
- Uitkijkssteiger, 3 x 6 m, bovenzijde gelijk met bovenzijde kade, hout, duurzaamheidsklasse 1, dekkelen geschaafd, per plank één of twee antislip-strips geveerd, transparante houten leuning met twee liggers en deksloof, constructie en uitwerking nader te bepalen, nadere toelichting uitwerking in bijlage
- Dam met veercoaster en loophek, hergebruik bestaand
- Brug 2,5 x 17,5 m, uitgevoerd in staal, gegalvaniseerd, recht brugdek (geen toeg), brugdek van persrooster, leuning staal, constructie en uitwerking nader te bepalen, uitstraling afstemmen op architectuur gebouw (mn uitkijktoren)
- Informatievloer, uitgevoerd in staal, gegalvaniseerd, brugdek van persrooster, leuning staal, constructie en uitwerking nader te bepalen, nadere toelichting uitwerking in bijlage, uitstraling afstemmen op architectuur gebouw (mn uitkijktoren)
- Plantenbak met vaste planten of kruiden, uitgevoerd in staal / hout, 2 m x 2 m x 0,5 m, type, nadere uitwerking, leveren en aanbrengen door derden
- Plantenbak met boom of struik, uitgevoerd in staal / hout, 2 m x 2 m x 0,8 m, type, nadere uitwerking, leveren en aanbrengen door derden
- Kas, uitgevoerd in staal en glas, vorm refererend aan oude molen, uitwerking nader te bepalen, leveren en aanbrengen door derden
- Duiker, diameter 600 mm

MEUBILAIR EN VOORZIENINGEN

- Picknicktafel, rechthoek, 2,00 m lang, uitgevoerd in hout, Jaap de Vries Producties, type: Nevada, of gelijkwaardig
- Picknicktafel vierkant, uitgevoerd in hout, Jaap de Vries Producties, type: Detroit, of gelijkwaardig
- Stoelen en tafels, uitgevoerd in hout, uitstraling gelijk aan picknicktafels
- Opstap hek, uitgevoerd in hout
- Hekwerk (rondom moestuin en bij onderdoorgang), hout, houten staanders rond, twee liggers middels 'boomstamplanken' (referentie houten hekwerk bij wildrooster)
- Fietsparkeren, type: houten fietsrekken, lengte 1 m, Jaap de Vries Producties, uitstraling: Milano of gelijkwaardig
- Elektrische laadplekken, type: houten fietsrekken, lengte 1 m, Jaap de Vries Producties, uitstraling: Milano of gelijkwaardig
- Moestuin, omsloten met houten hekwerk, oppervlakte circa 400 m2, uitwerking nader te bepalen
- Speel- en educatietuin, oppervlakte circa 300 m2
- Vrije ruimte voor het bouwen/spelen met hout, oppervlakte circa 50 m2
- Vrije ruimte voor het bouwen/spelen met hout, oppervlakte circa 30 m2
- Waterpomp met platform en houten water geleiders, Houtplezier, type HP1730415 v1 'Voom' of gelijkwaardig
- Boomstammen parcours, duurzaamheidsklasse 1, diameter stammen tussen 0,2 / 0,5 m, gevarieerde hoogte van +0,1 / +0,5 m
- Speelboom over het water, duurzaamheidsklasse 1, 8/10 m lang, Recreatiespeelgoed, type j2620 of gelijkwaardig
- Touwbrug over het water, 8/9 m lang, Goede Speelprojecten, type Robuust Robinia, 906110050R, kleur loop/steuntouw zwart
- Bank, bestaande uit boomstammen, duurzaamheidsklasse 1, toelichting uitwerking in bijlage
- Amfitheater, bestaande uit boomstammen, duurzaamheidsklasse 1, toelichting uitwerking in bijlage
- Ecologische boomgaard
- Bijenhotel, type nader te bepalen

VERLICHTING

Indicatieve weergave, definitieve verlichtingsplan wordt opgesteld in technische uitwerking.

- Lichtmast, lph 4 m
- Lichtmast, lph 6 m
- Lichtmast, lph 8 m, bestaand
- Tunnelarmatuur, t.v.b. onderdoorgang

BEPLANTING


Het beplantingsplan voor de fruitbomen is indicatief. De soortenkeuze is zeer sterk afhankelijk van het beheer van de fruitbomen.

- Bestaande bosschages behouden
Bosschages worden mogelijk definitief gehandhaafd. Wanneer handhaven niet wenselijk is vanuit oogpunt van ontwerp, molenbiotoop en/of sociale veiligheid worden de bosschages pas verwijderd als het overige groen voldoende is aangeslagen ten behoeve van foeragerende vleermuizen.
- Boom, bestaand
- Boom, fruitboom, 1e / 2e / 3e grootte
Fruitbomen 1e / 2e grootte:
(Pc) Pyrus communis, 14/16, hoogstam, kruisbestuiving
(PcBLA) Pyrus communis 'Bonne Louise d'Avranches', 14-16, hoogstam, kruisbestuiving
(PcC) Pyrus communis 'Conference', 14-16, hoogstam, zelfbestuivend
(PcGW) Pyrus communis 'Gieser Wildeman', 14-16, hoogstam, zelfbestuivend
Fruitbomen 3e grootte:
(McRB) Malus domestica 'Rode Boskoop', 14-16, halfstam, kruisbestuiving
(MsB) Malus domestica 'Sichone van Boskoop', 14-16, halfstam, kruisbestuiving
(MdtJ) Malus domestica 'Transparente Jaune', 14-16, halfstam, kruisbestuiving
(CoRm) Cydonia oblonga 'Rea's mammoth', 14-16, halfstam, kruisbestuiving
(CoP) Cydonia oblonga 'Portugal', 14-16, halfstam, kruisbestuiving
(CoL) Cydonia oblonga 'Leskovacka', 14-16, halfstam, zelfbestuivend
- Boom, landschappelijk, 1e / 2e / 3e grootte
(Bp) Betula pubescens, 14/16, hoogstam
(Af) Acer x freemanii, 14/16, hoogstam
(Al) Amelanchier lamarckii, drdki 3xv 300/450 cm
(Sak) Salix alba, (knodwig) 10/12, halfstam
- Bosplantsoen, combinatie van heesters en boomvormers, gebiedseigen soorten
Bosplantsoen, groepsgewijze aanplant, 60/100cm, 5st/m2
Bosplantsoen:
10% Crataegus monogyna, 60/100 cm
10% Prunus spinosa, 60/100 cm
20% Ligustrum vulgare, 60/100 cm
10% Rosa canina, 60/100 cm
Boomvormers:
(Ag) Alnus glutinosa, 14-16, ho, drdki, 3xv
(Sa) Salix caprea, 12-14, ho, drdki, 2xv
10% Rhamnus frangula, 60/100 cm
10% Rhamnus cathartica, 60/100 cm
10% Aronia prunifolia, 60/100 cm
10% Rosa canina, 60/100 cm
- Struipad, graspad, maai-beheer, 6 keer per jaar maaien en afvoeren
- Gras, extensief beheer, 2 keer per jaar maaien en afvoeren
- Bloemrijk grasmengsel, vlinderdijle, gefaseerd maaien, als het mogelijk is sinusbeheer
Inzaaien mengsel A6 van Cruydt Hoeck, N1 en/of G2 meezaaien
Bollen, 10% van het oppervlak bloemrijke grasmengsel bollen gelijkmatig verspreid toepassen
25% Ornithogalum umbellatum, 25% Fritillaria meleagris, 25% Crocus vernus/tommasianus, 25% Tulipa sylvestris
- Rietoever d.m.v. onderwaterbeschoeiing, 1 keer per 2/3 jaar afzetten

ALGEMEEN

- Hoogtepeilen zijn op basis van inmeting bestaande situatie
Hoogtes dienen nader te worden bepaald n.a.v. technische uitwerking
Gebouw, A4 informatiecentrum, bestaand
- Elektrakast, bestaand
- Talud
- Water
- Locatie profielen
- Projectgrens

Leiderdorp
A4 Informatie centrum
Definitief ontwerp

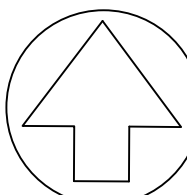

Oprachtgever:	Gemeente Leiderdorp
Tekeningnummer:	DO001
Formaat:	A1 +
Schaal:	1:500
Bestandsnaam:	-
Datum:	28-04-2020
Getekend:	K.J. Bakker

Peter Verkade
LANDSCHAPSARCHITECT
Galerij 8
2771 XJ Boskoop
Tlf : (0172) 231801
M : (06) 2888588
I : www.pvta.nl
E : info@pvta.nl