






EEN SAMENWERKING VAN HARMONISCHE ARCHITECTUUR BV EN ARCHITECTENBUREAU SANDOOR OOPADATGEVER BOMMELUC TEK 4
MILIEUSHOUTL DOMAINE SCALAAL 1:200 09-05-2016, MM

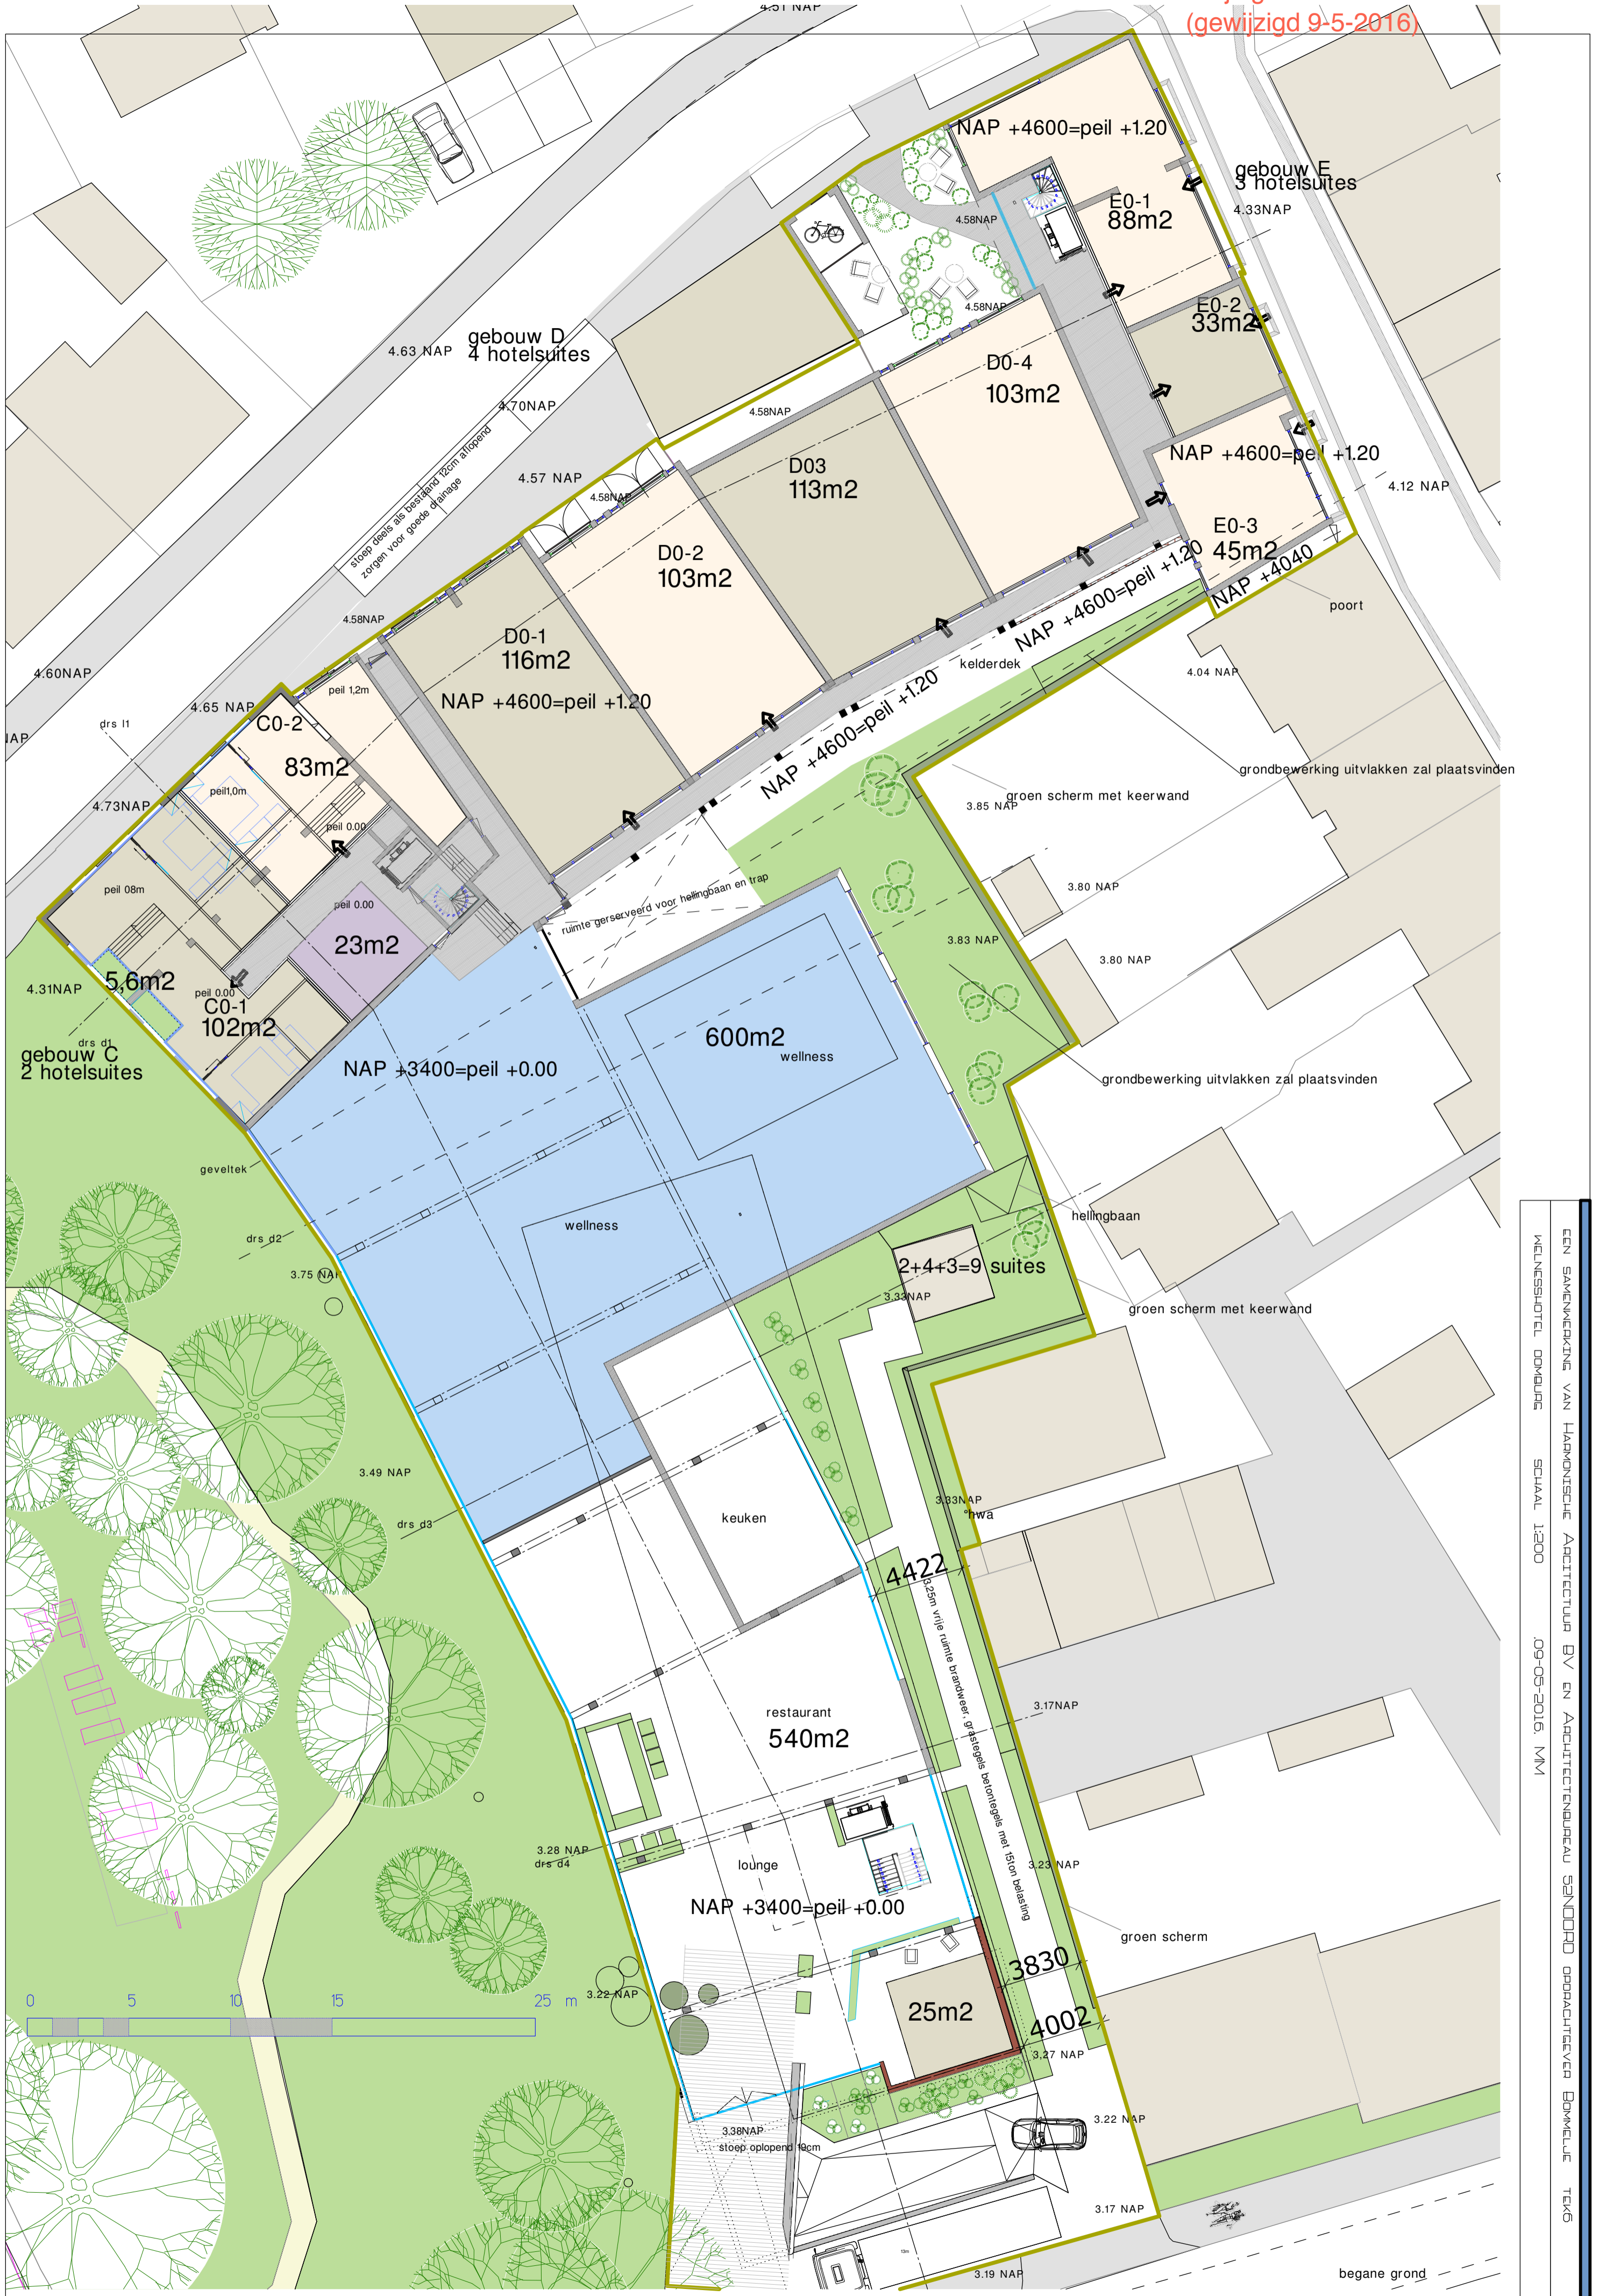




EEN SAMENWERKING VAN HARMONISCHE ARCHITECTUUR BV EN ARCHITECTENBUREAU SANDOZ OOPDRACHTGEVER BOMBLUC TEK6
WELNESSHOTEL DOMBURG SCHAAL 1:200 09-05-2016, MM





EEN SAMENWERKING VAN HARMONISCHE ARCHITECTUUR BV EN ARCHITECTENBUREAU SANDOOR OOPDRACHTGEVER BOMMELEU TEK8
MELNESHOTEL DOMPURS SCHAAL 1:200 09-05-2016, MM

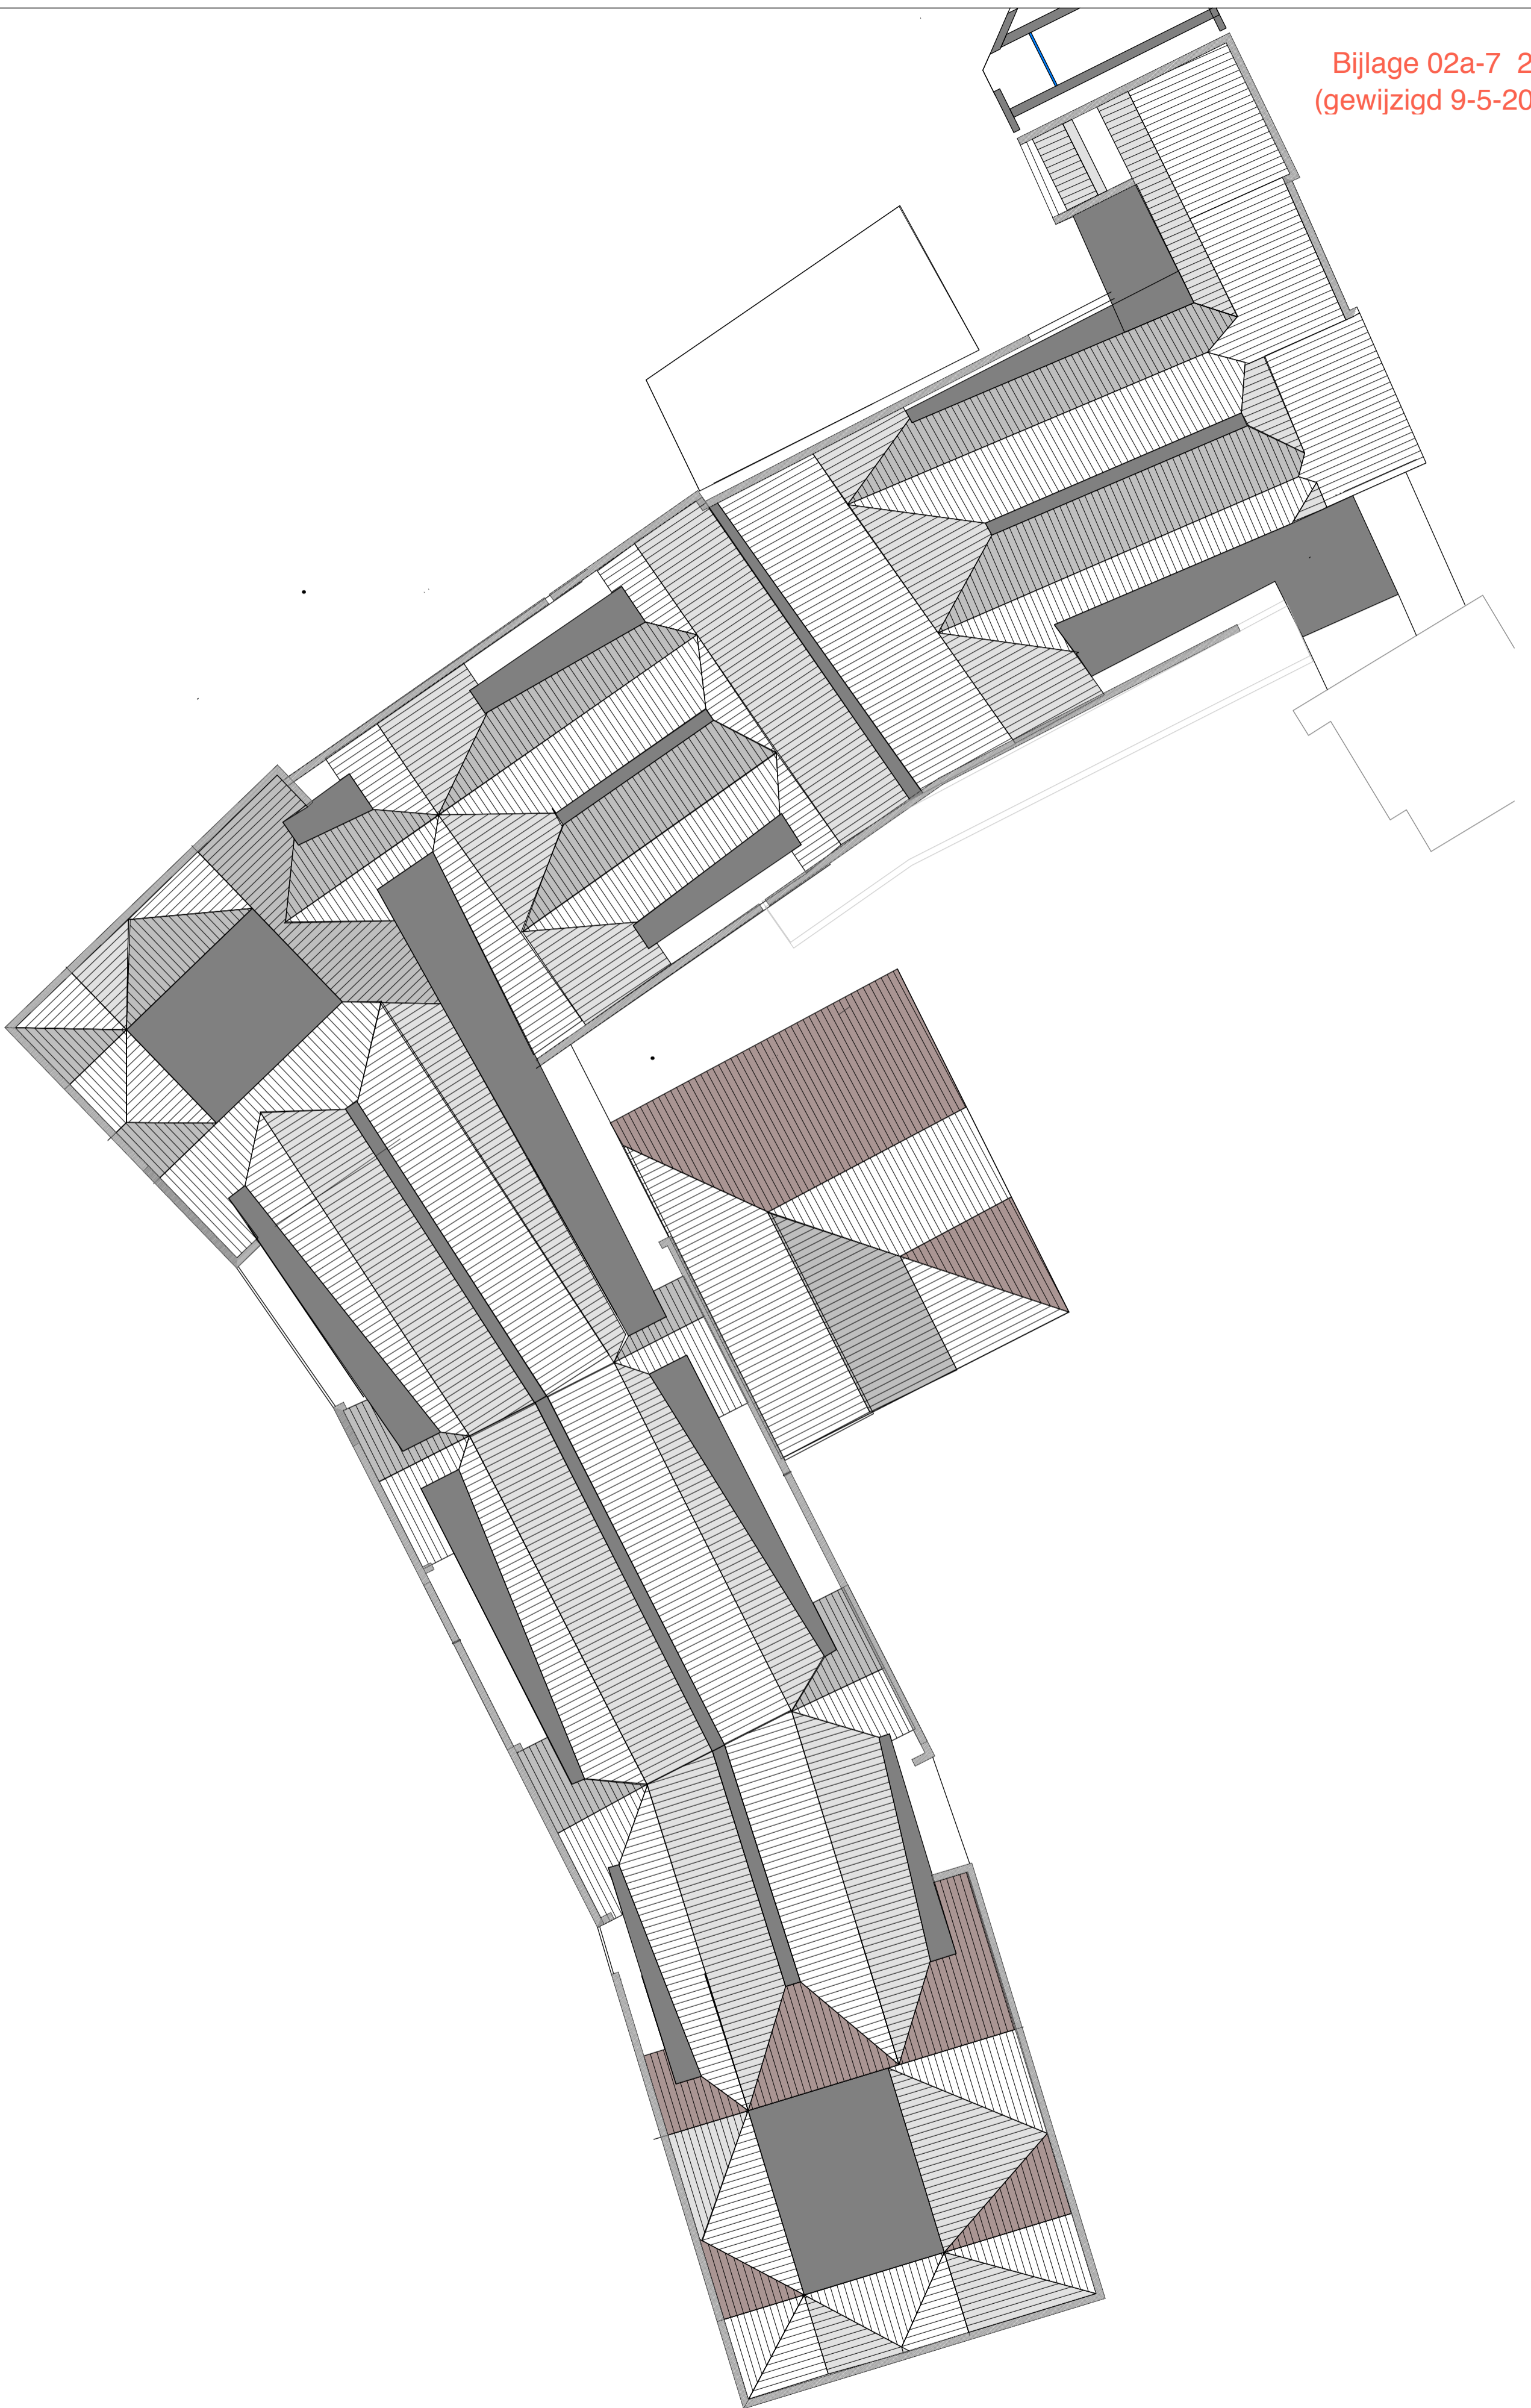

dakopzicht