
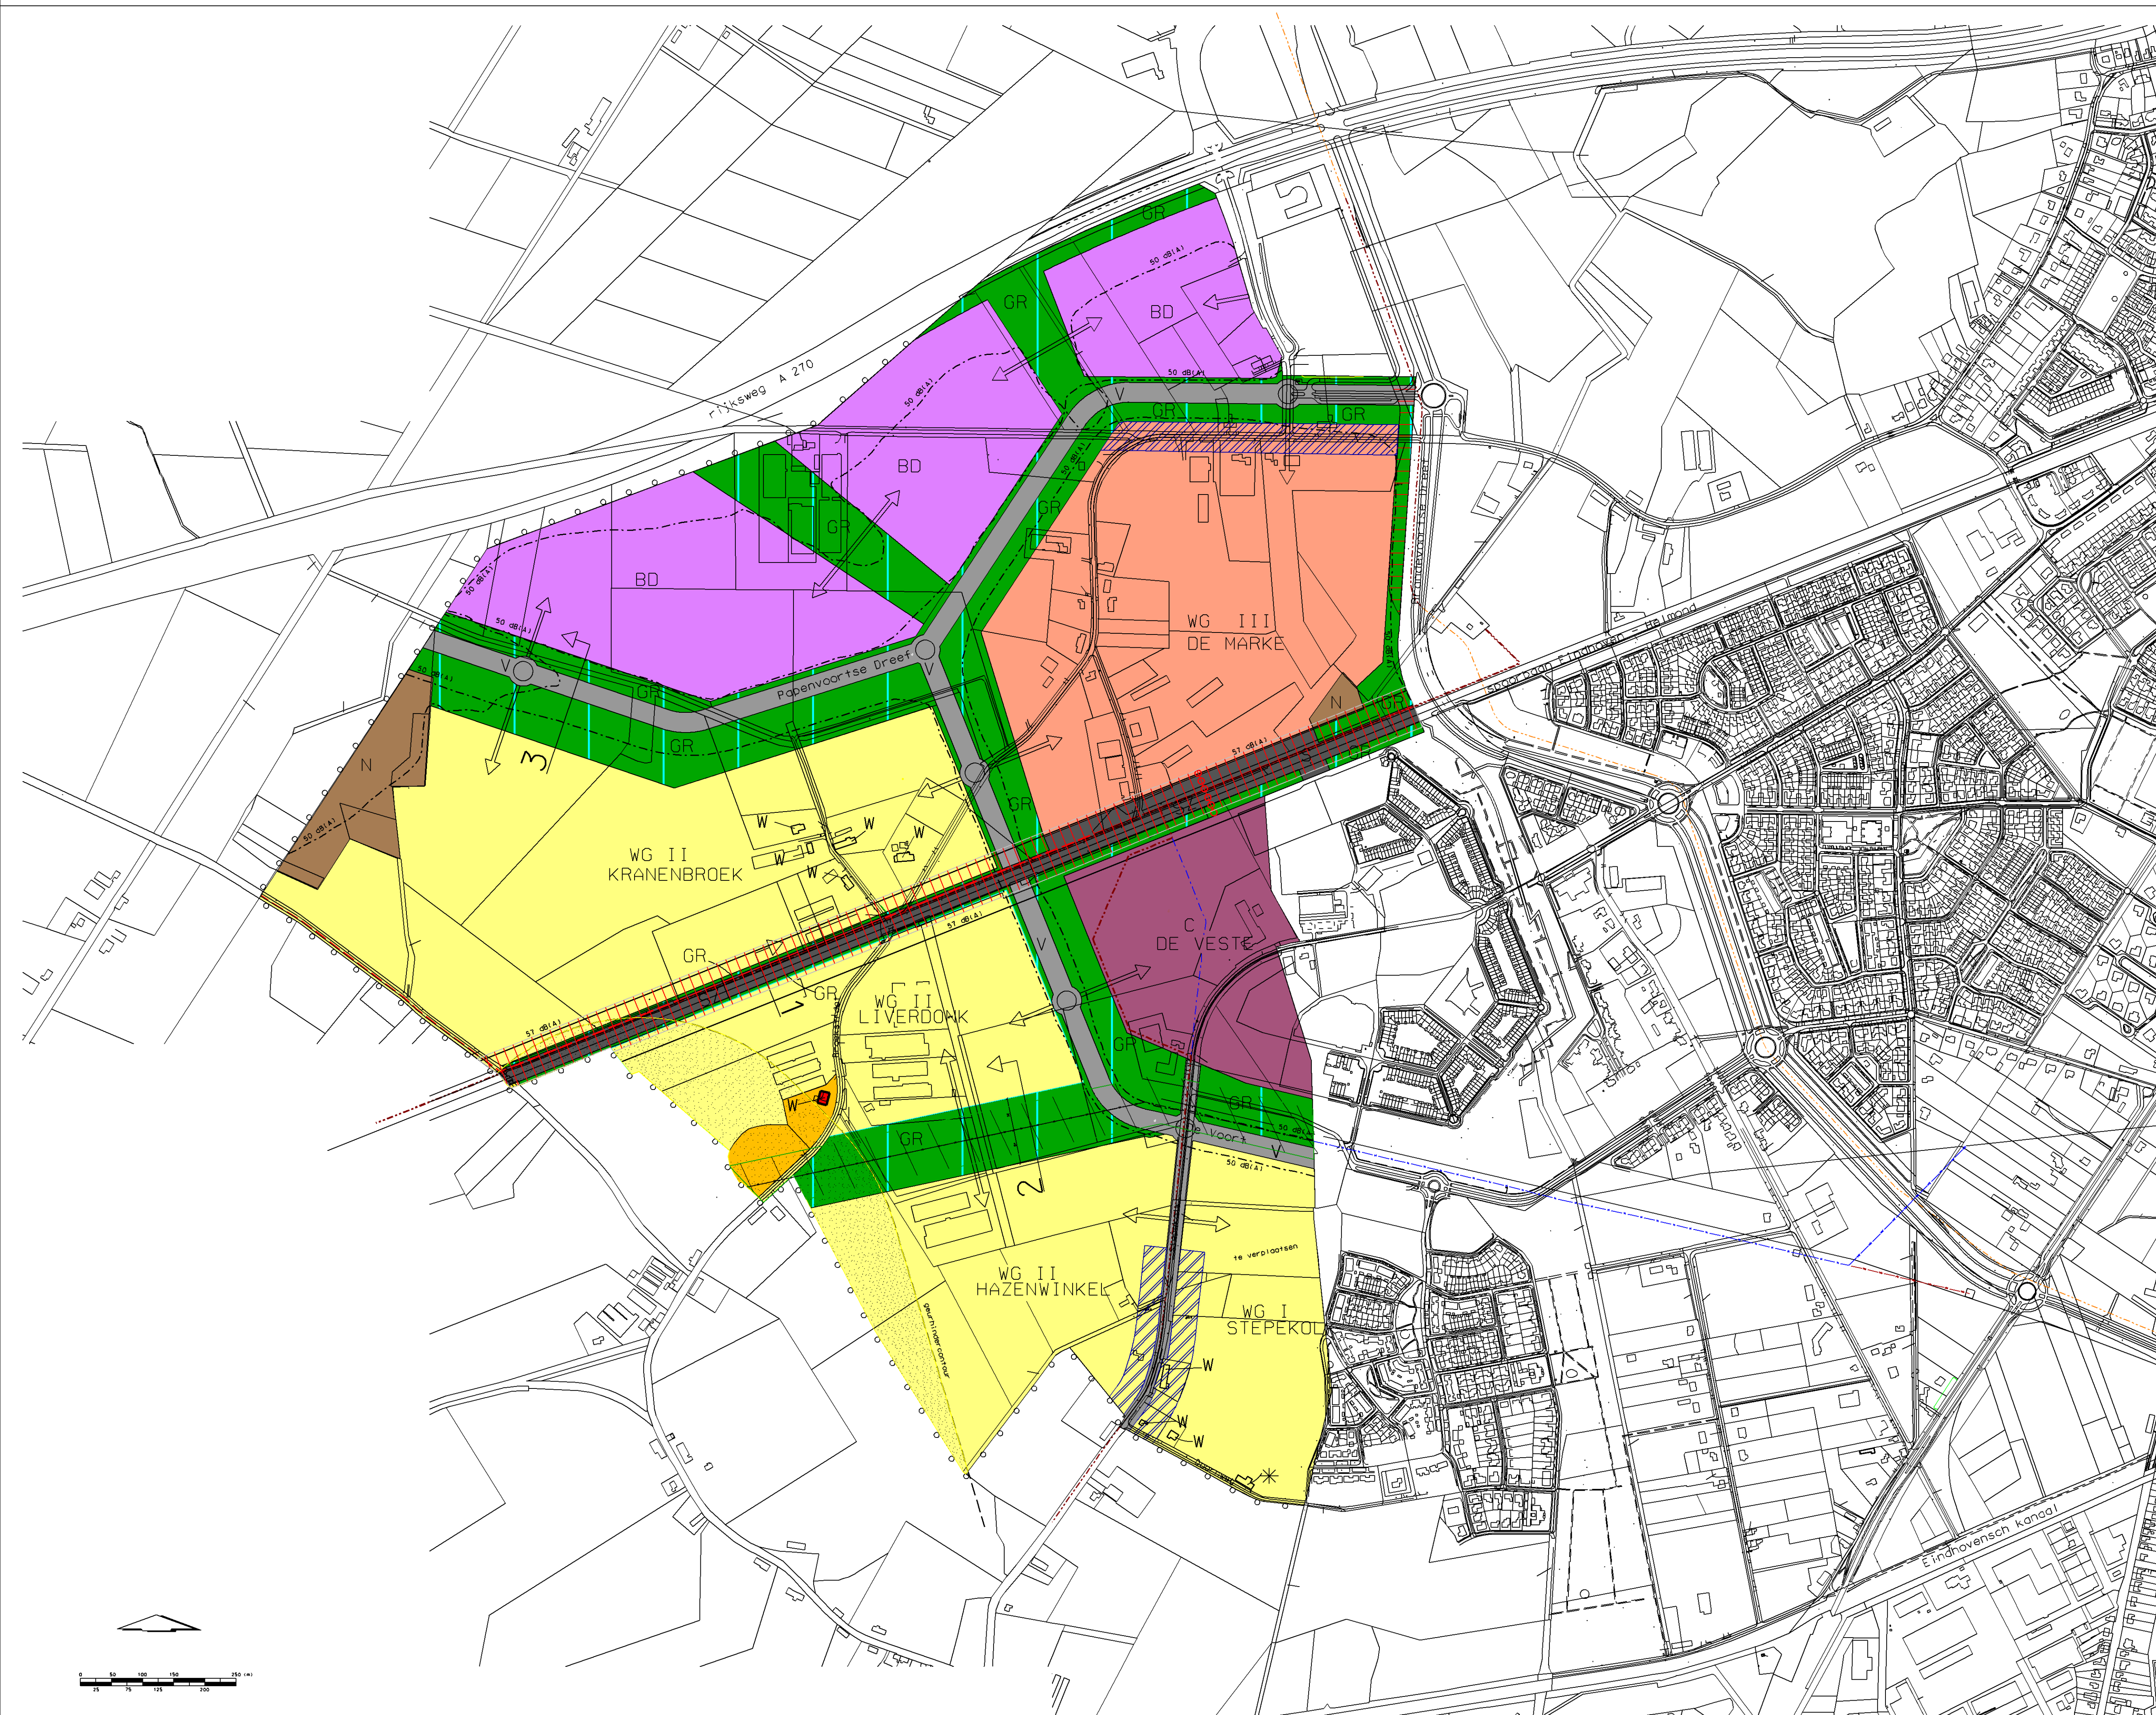


```
rw      = rijweg
var     = variabele
gr      = groen
m berm  = middenberm
fp      = fietspad
```

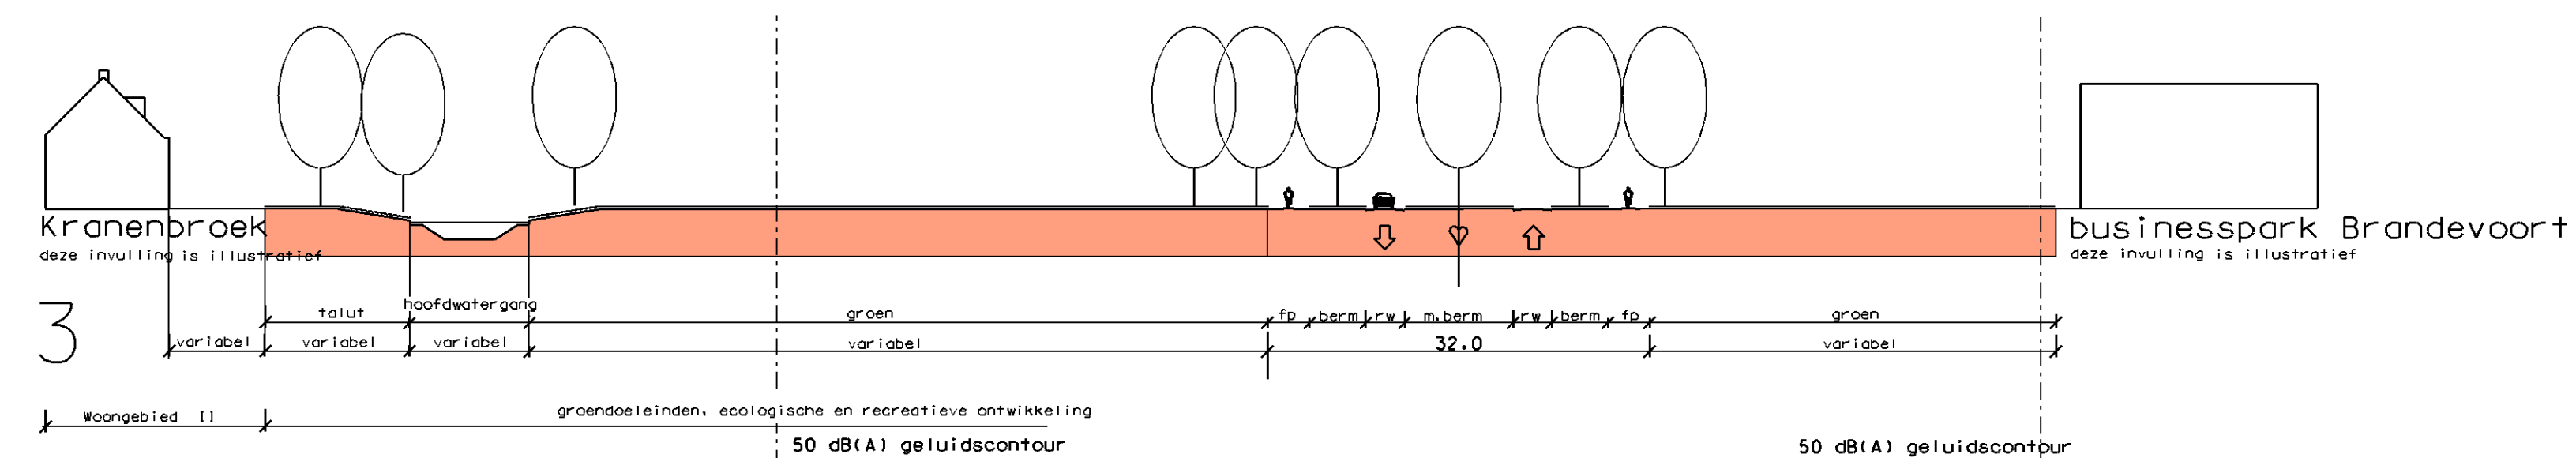

	centrumgebied
	woongebied I (uit te werken ex artikel 11 WRO)
	woongebied II (uit te werken ex artikel 11 WRO)
	woongebied III (uit te werken ex artikel 11 WRO)
	woondoeleinden
	bedrijfsdoeleinden (uit te werken ex artikel 11 WRO)
	natuur
	groendoeleinden, ecologische ontwikkeling en waterhuishouding
	verkeersdoeleinden
	spoorzone
	bovengrondse hoogspanningsleidingen (dubbelbestemming)
	ondergrondse gastransportleiding (dubbelbestemming)

	bestaande bebouwing en topografische gegevens
	grens van het bestemmingsplan
	grens van het bestemmingsplan tevens gemeentegrens
	bestemmingsgrens
	verwijzing naar een dwarsprofiel
	bebouwingsvlak
	woongebied lage dichtheid
	station
	bestaande woning
	cultuurhistorische waardevolle bebouwing
	Vlitsfietspad
	langzaamverkeer onderdoorgang
	ontsluitingspunt
	50 dB(A) geluidscontour
	57 dB(A) geluidscontour
	geurhindercontour
	bovengrondse hoogspanningsleidingen
	Gasleiding
	te verleggen gasleiding

VASTGESTELD BIJ B EN W BESLUIT	D.D.	87 NOVEMBER 2006	NO. 150
GOEDGEKEURD DOOR GEDEPUTEERDE STATEN	D.D.	12 JUNI 2007	NO. 1242942 + 1304167
GOEDGEKEURD DOOR GEDEPUTEERDE STATEN	D.D.	26 JANUARI 2010	NO. 1356321