


BESTEMMINGSPLAN "DE HEUVEL"

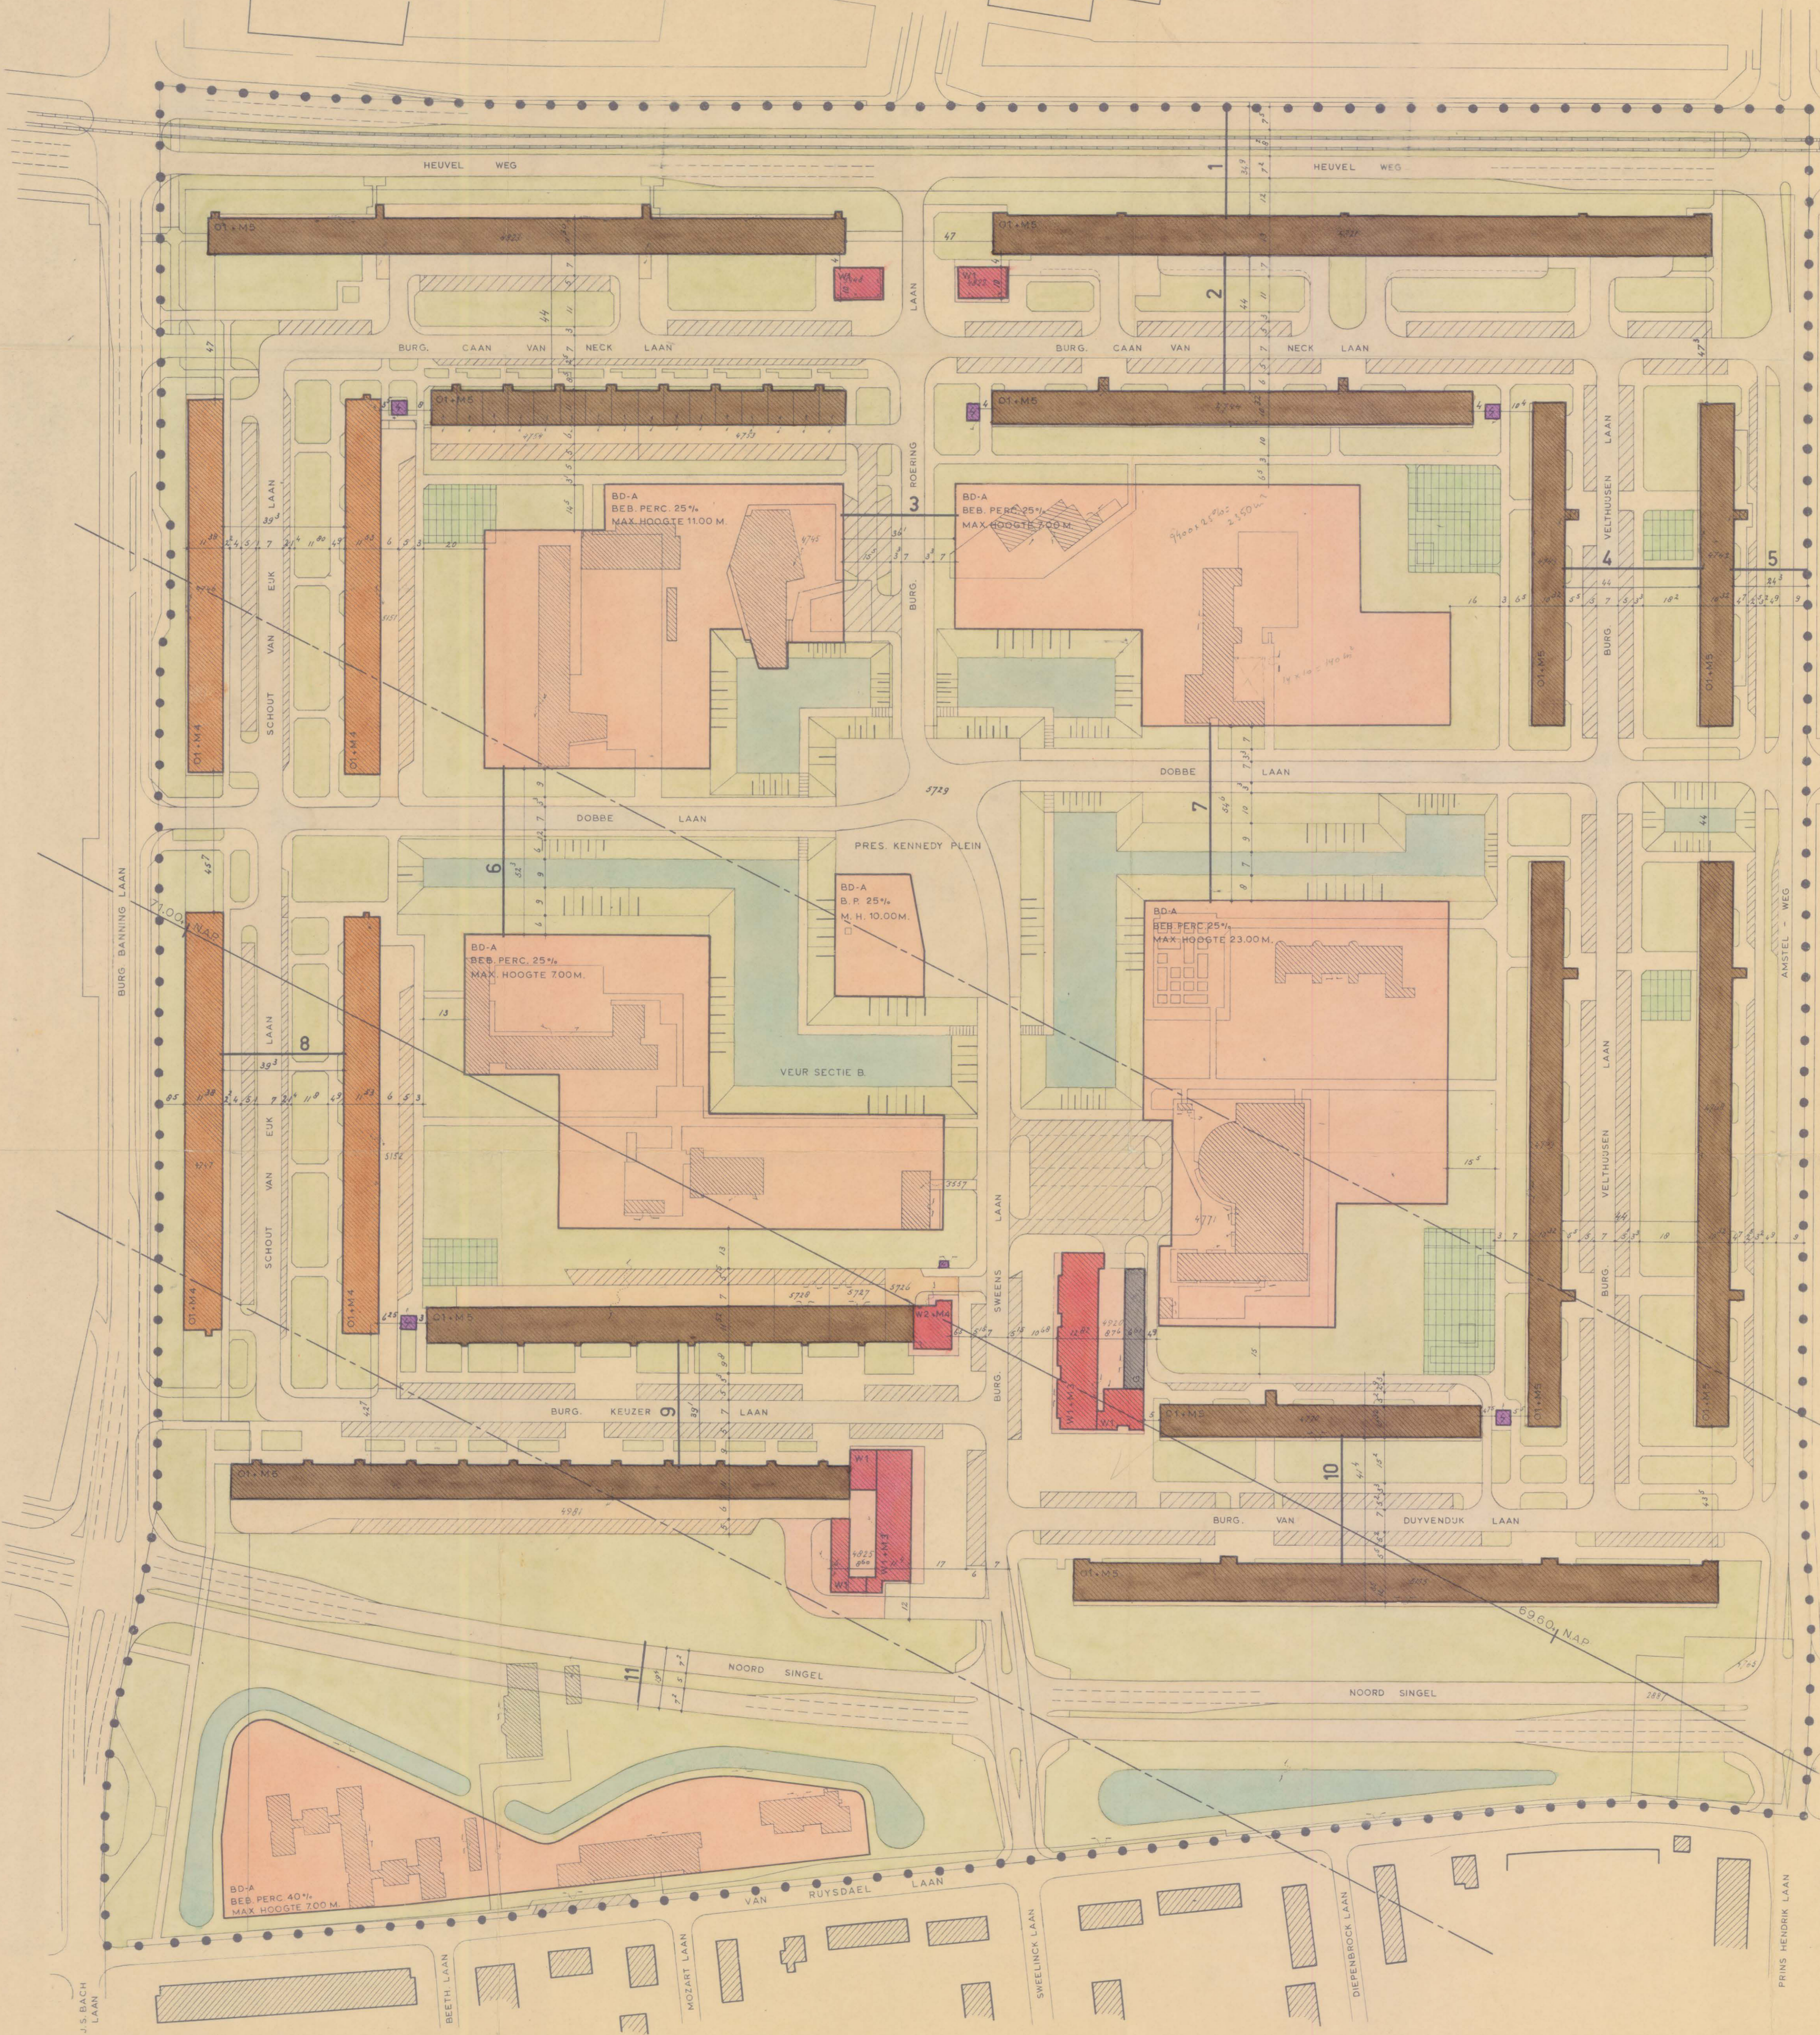

RENVOOI:

- O1-M4 MEERGEZINSHUZEN IN 4 BOUWLAGEN (art. 3)
OP ONDERBOUW MET BUBEHORENDE ERVEN
- O1-M5 MEERGEZINSHUZEN IN 5 BOUWLAGEN (art. 4)
OP ONDERBOUW MET BUBEHORENDE ERVEN
- W1 WINKELS IN 1 BOUWLAAG (art. 5)
MET BUBEHORENDE ERVEN
- W1-M3 WINKELS IN 1 BOUWLAAG (art. 6)
WAARBOVEN MEERGEZINSHUZEN IN 3 BOUWLAGEN
MET BUBEHORENDE ERVEN
- W2-M4 WINKELS IN 2 BOUWLAGEN (art. 7)
WAARBOVEN MEERGEZINSHUZEN IN 4 BOUWLAGEN
MET BUBEHORENDE ERVEN
- BD-A BEBOUWING VOOR BUZONDERE DOELEN, KLASSE A (art. 8)
- TRANSFORMATORHUISJES (art. 9)
- GARAGEBOXEN (art. 10)
- WEG, STRAAT (art. 11)
- IDEM, MET PARKEERSTROOK (art. 12)
- PARKEERTERREINEN (art. 13)
- VOETPADEN (art. 14)
- TRAMWEG (art. 15)
- OPENBAAR GROEN, PLANTSOEN, BERM, TALUD (art. 16)
- SPEELTERREINEN (art. 17)
- WATER MET DECORatieve EN RECREatieve FUNCTIE (art. 18)
- P.T.T. STRAALVERBINDINGSTRAJECT
S-GRAVENHAGE-ALPHEN AAN DE RUN
- BESTAANDE BEBOUWING EN
KADASTRALE GEGEVENS
- BEBOUWINGSSTROOK
- GRENZ VAN HET PLAN
- 7 DWARSPROFIELEN



GEMEENTE LEIDSCHENDAM
STEDEBOUWKUNDIG ADVISEUR PROF. IR. W. DE BRUUN B.J.

GET mkt 706
GEZ 71
FORM 71/80
2 BLADEN
BLAD N°

BESTEMMINGSPLAN "DE HEUVEL"

SCHAAL 1:1000
VASTGESTELD D.D. 23.3.71 No B 6532 II
GOEDGEKEURD D.D. 1.9.71 G.S. No 884/1

16-18
PROFIELEN N° 16-19

GEW