


# KADASTRALE GEGEVENS

Kad. gemeente : BEVERWIJK  
 sectie : A  
 perceel : 11356  
 11396  
 11397  
 11360

## RENVOOI

- HEKWERK
- BELENDINGEN
- WATERGANG
- VERHARDING
- ROOFL
- BP BLIKSEMPIEK
- P PARKEERPLAATS
- KABELGOOT

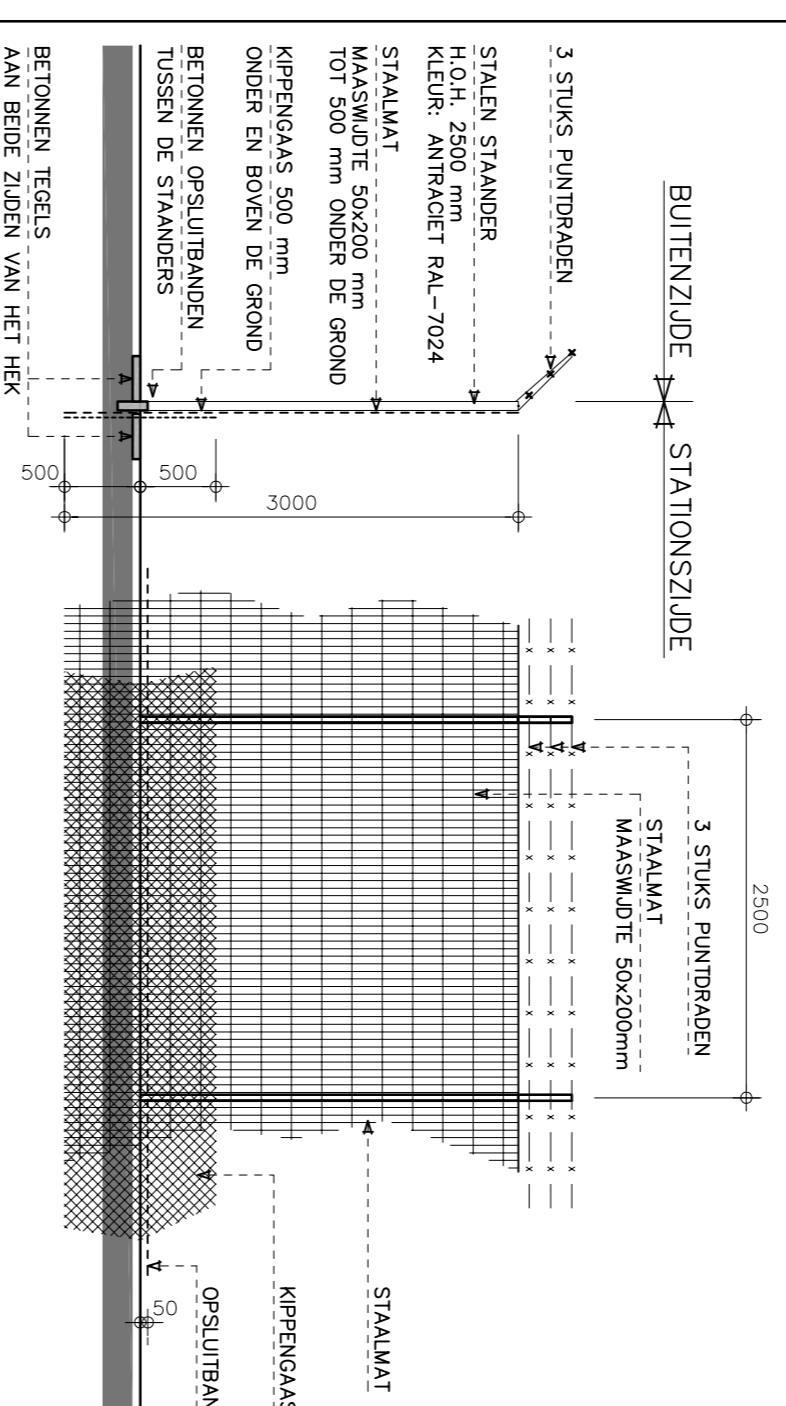


## DETAIL HEKWERK


SCHAAL 1:50

## OPMERKINGEN

– ALLE MATEN IN MM;  
 – VOOR TERRENOVERZICHT BESTAANDE TOESTAND, ZIE TEKENING: 100683-BW380-01-001.

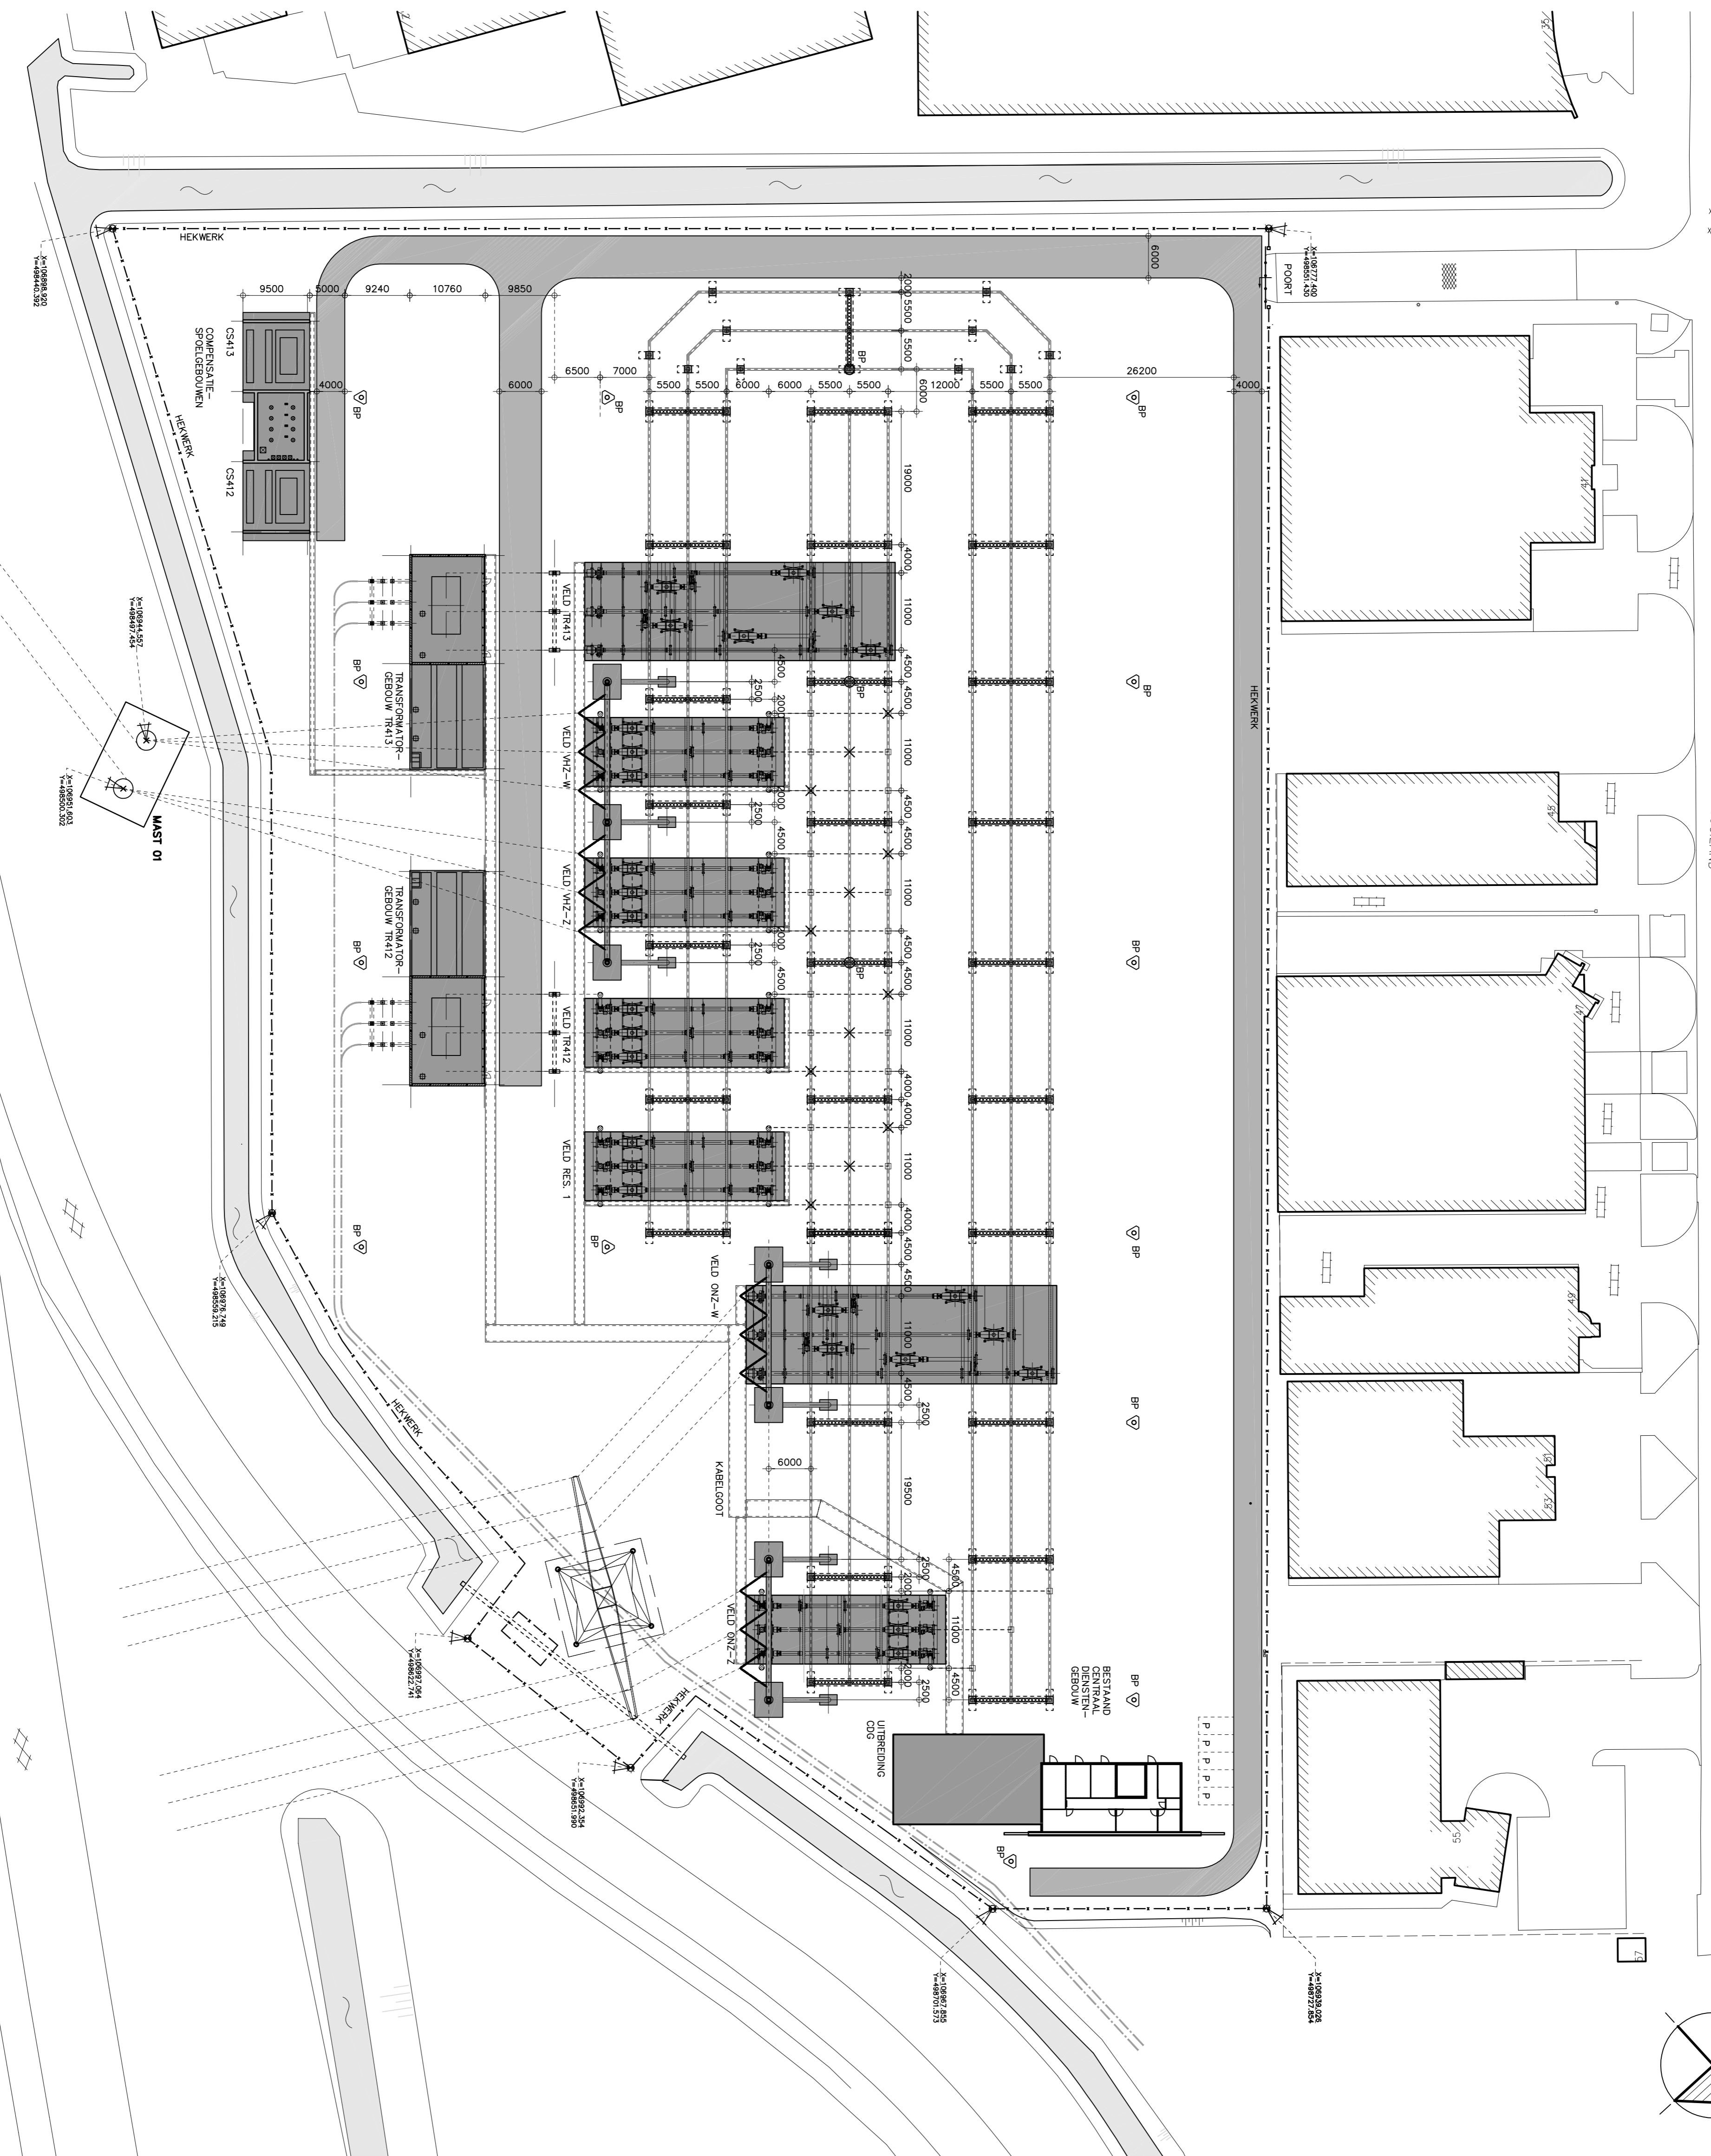

|                 |  |                |              |
|-----------------|--|----------------|--------------|
| D               |  |                |              |
| C               |  |                |              |
| B               |  |                |              |
| A               |  |                |              |
| 0               | 29-02-2012   | EERSTE UITGAVE |              |
| Naam            | Datum  | Omschrijving   | Gepl. Proj.1 |
| Opdrachtgever   | Tennet TSO b.v.<br>Utrechtseweg 310, 6812 AR Arnhem                      |                |              |
| Project         | UITBREIDING 380 KV STATION BEVERWIJK<br>HIS-INSTALLATIE (variant I-rail) |                |              |
| Opdracht        | TERRENOVERZICHT<br>NIEUWE SITUATIE, FASE 1                               |                |              |
| Schaal          | 1:500  | Fase           | VA           |
| Ferment         | AI   |                |              |
| Obj. Projectnr. | 100683   | Status         | DEFINITIEF   |
| Tekening nr.    | BW380  | Revisie        | 004          |
| Revisie         | 01   | 004            | 0            |

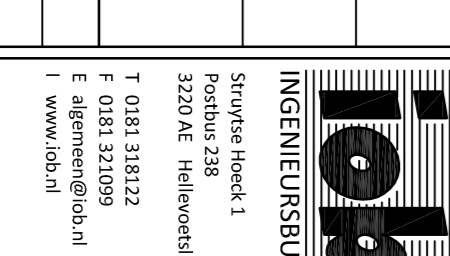

**Tennet**  
 Tacking power further

**IOP**  
 INGENIEURSBURO  
 Struise Hoek 1  
 Postbus 238  
 3220 AE Hellevoetlijd  
 T 0181 138122  
 F 0181 321099  
 E a.ijkmenn@iop.nl  
 I www.iop.nl

Utrechtseweg 310  
 6812 AR Arnhem  
 T 0181 138111  
 F 0181 321112  
 email: servicecentrum@tennet.org  
 internet: www.tennet.org

Het auteursrecht berouft bij Tennet. Niets van deze tekening mag worden aangepast of/of gereproduceerd op welke wijze ook, zonder voorafgaande schriftelijke toestemming van de eigenaar. Alle rechten voorbehouden.