



REFERENTIE	TEKENINGEN
152608-DM10	ORIENTATIEKAART
152608-KS10	KADASTRALE SITUATIE
152608-MP10	SITUATIE MONITORINGSPELBUIZEN

VERKLARING	
	ASFALTVERHARDING
	ASFALTVERHARDING OP HDPE FOLIE
	BETONVERHARDING (STAALVEZELBETON, ZWART)
	BETONFUNDATIE ONDERHEID
	BETONFUNDATIE-/PLAAT NIET ONDERHEID
	HALFVERHARDING VAN GEBROKEN KALKSTEEN
	GRÖNZONE (TEELAARDE OF HALFVERHARDING)
	OPSLUITBAND 60x200
	GOOT MET ROOSTER
	GOOT ZONDER ROOSTER
	OLIEAFSCHEIDER IN GOOT
	LEUNING OP PUTRAND
	GAASHEKWERK
	INGANG
	NOODUITGANG
	VEEKERING
	VEEROOSTER
	WATERLEIDING
	T.D. TAPPUNT DRINKWATER
	T.I. TAPPUNT INDUSTRIEWATER
	P.T.T. KABEL
	P.T.T. AANSLUITING
	ELECTRICITEITSKABEL
	EL ELECTRICITEIT AANSLUITING
	MANTELBUS P.V.C. Ø200mm.
	WATERAFVOERLEIDING
	AFSLUITER
	DRAIN IN 'GRINDKOFFER'
	DUKER
	-0.15 ONTWERPHOOGTE BOVENKANT VERHARDING
	-0.15 ONTWERPHOOGTE BOVENKANT WAND
	500 DIKTE BETONVLDER
	RD-COORDINATEN HART CONDUCTORPIJP
	MATEN (ONTWERP) IN mm. HOOGTES (ONTWERP) IN m t.o.v. BOVENZIJDE PUTKELDERS 0.00= N.A.P. ± 2.10m. N/E COÖRDINATEN IN METERS T.O.V. GASPUIT ZUID-SCHERMER 1

DO	29-06-2006	TER INFORMATIE	L.H.
NR	DATUM	WIJZIGING	GET.
OPDRACHTGEVER BP NEDERLAND ENERGIE B.V.			
PROJECTLEIDER H.J. JANSEN			
PROJECTOMSCHRIJVING CONCESSION BERGEN BORING LOCATIE SCHERMER-ZUID			
TEKENINGOMSCHRIJVING BESTAANDE SITUATIE (EXISTING SITUATION)			
STATUS DEFINITIEF			
TEKENAAR LWB.HENGST		SCHAAL 1:200	
TEKENINGNUMMER 152608-ES10		FORMAAT A1	
ORANJEWOUDE HEERENVEEN <small>Tolhuizing 57 8440 AA Heerenveen</small>		BLAD IN BLADEN . in .	
HEERENVEEN DEVENTER ALMERE CAPELLE AAD LISSEL OOSTERHOUT		WIJZ. NR D0	
		<small>postbus 24 tel. (0513) 834587 fax (0513) 833303</small>	

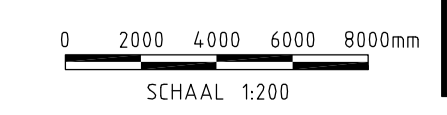

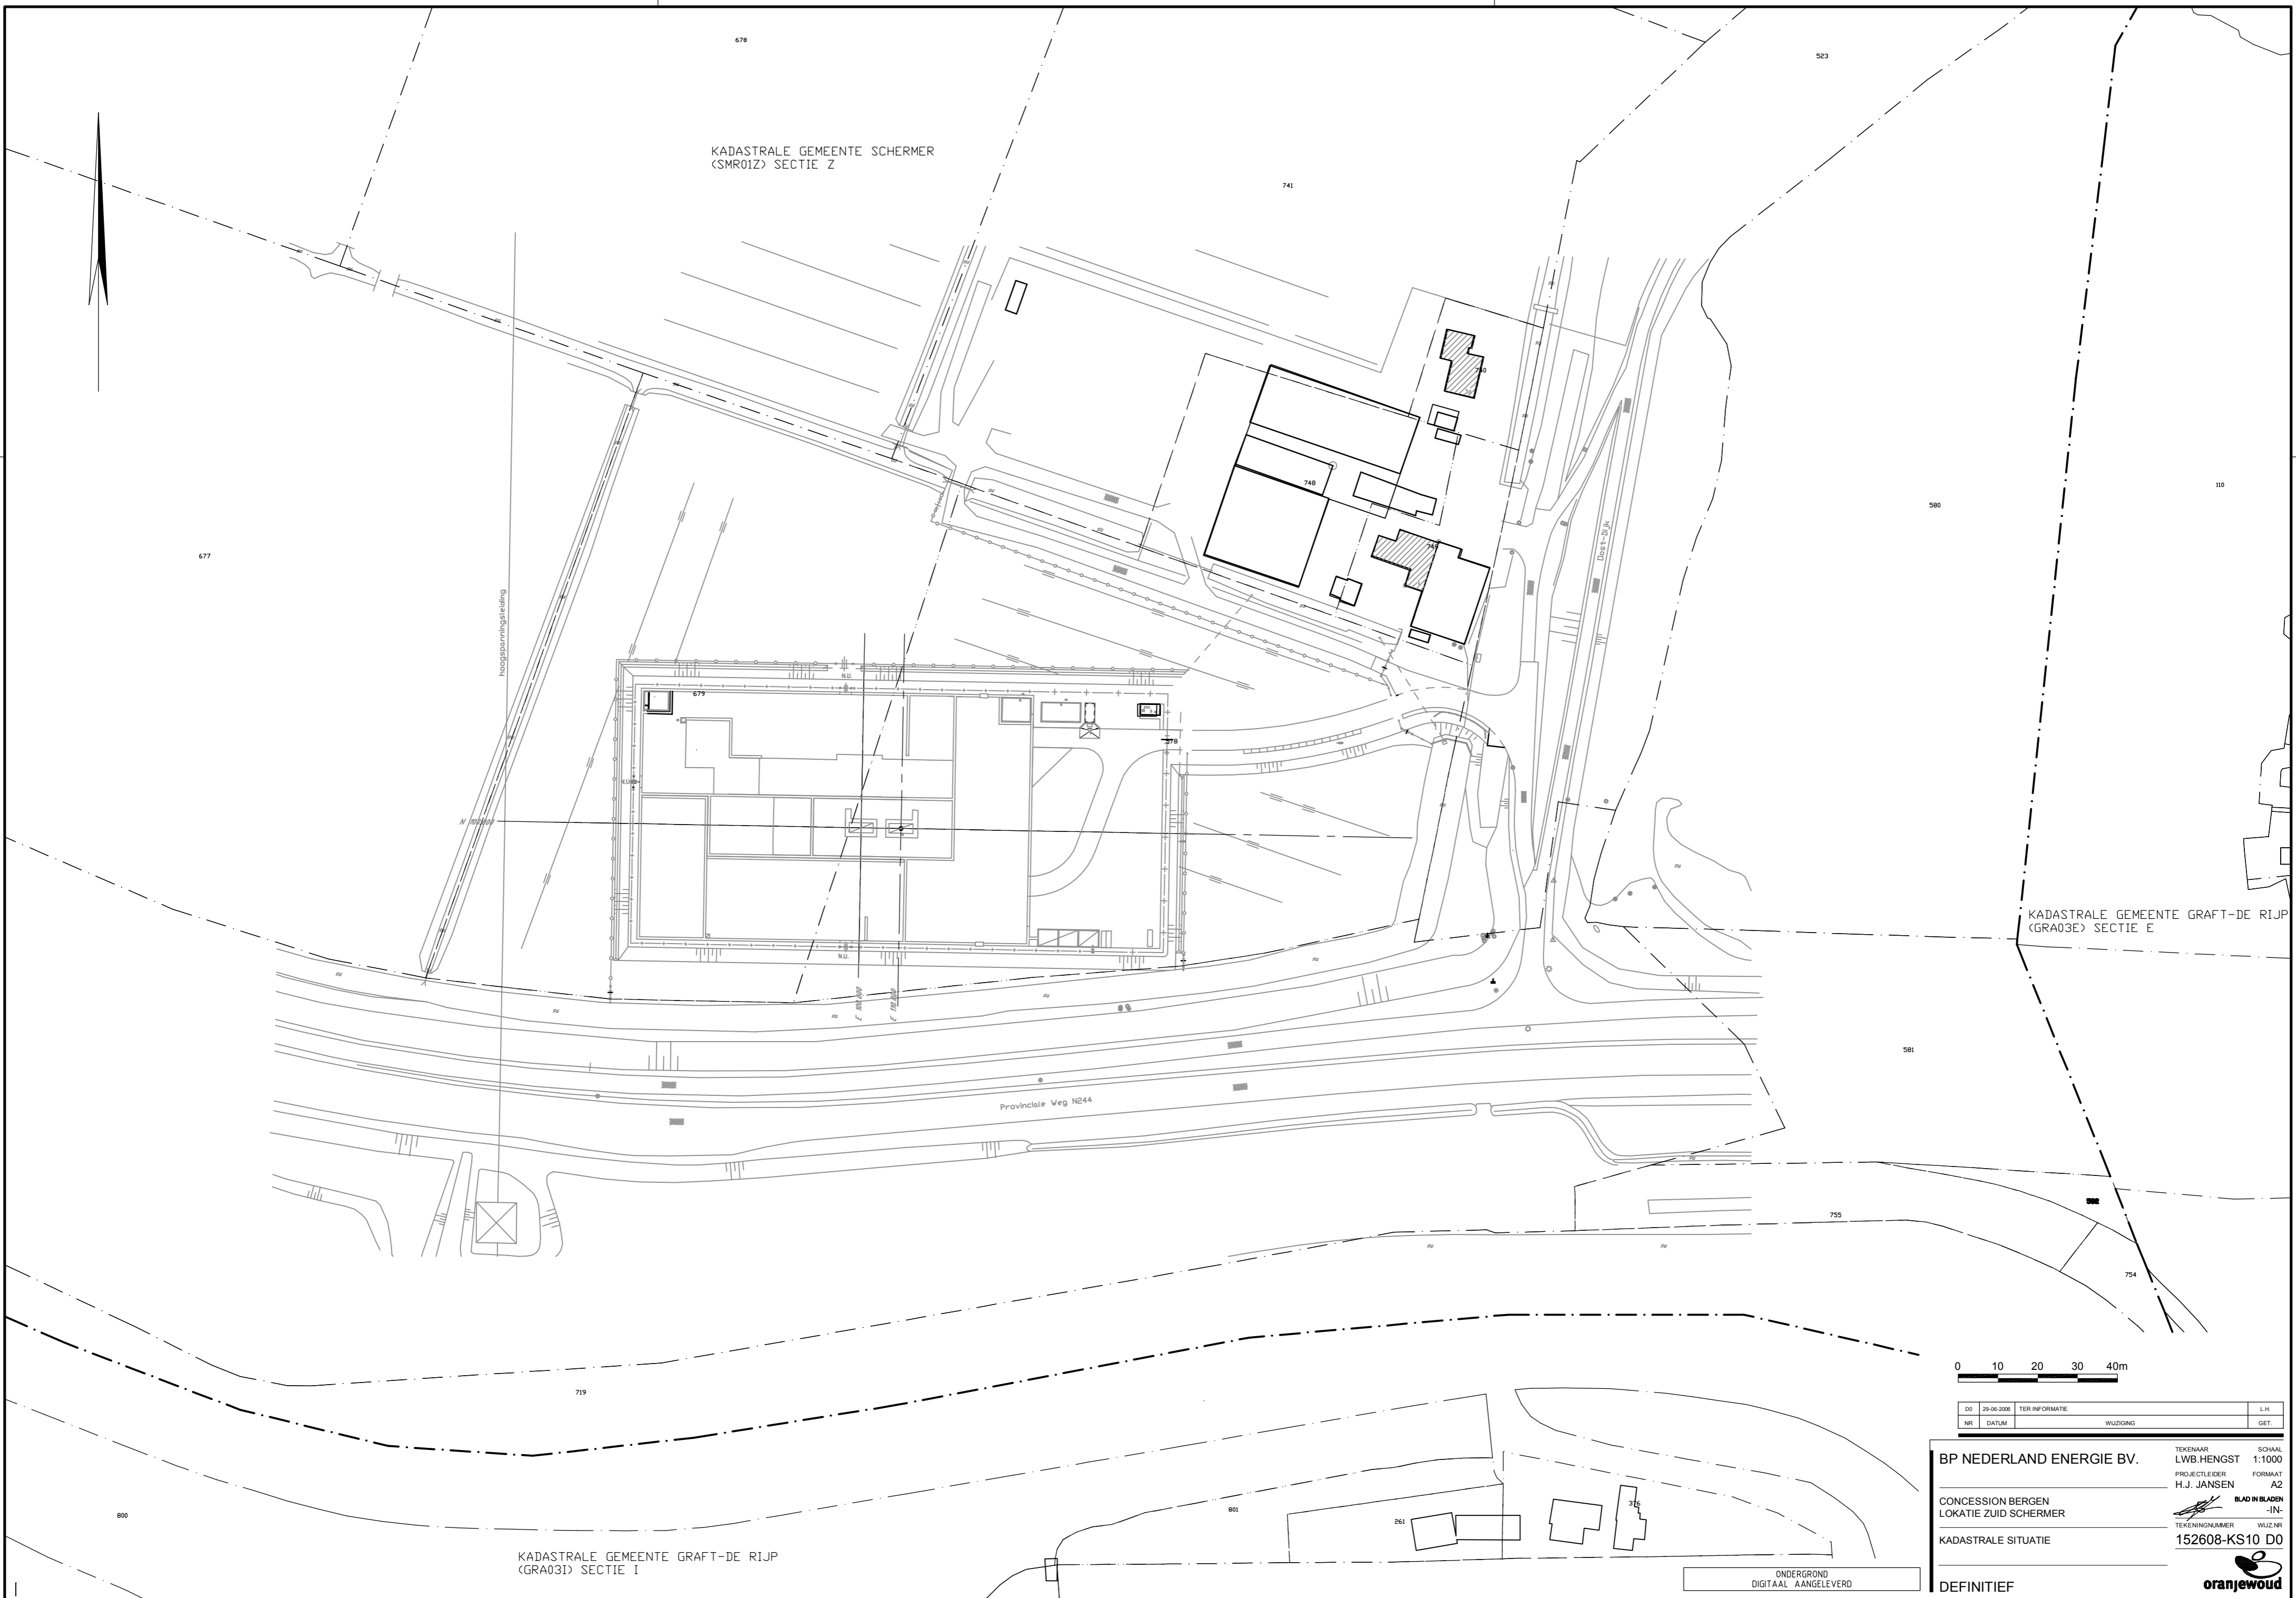


KADASTRALE GEMEENTE SCHERMER
(SMR01Z) SECTIE Z

KADASTRALE GEMEENTE GRAFT-DE RIJP
(GRA03E) SECTIE E

Provinciale Weg N244

hoogspanningsleiding

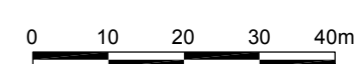

DO	25-06-2009	TER INFORMATIE		L.H.
NR		DATUM	WIJZIGING	GET.

BP NEDERLAND ENERGIE BV.

CONCESSION BERGEN
LOKATIE ZUID SCHERMER
KADASTRALE SITUATIE

TEKENAAR
LWB.HENGST

PROJECTLEIDER
H.J. JANSEN

TEKENINGNUMMER
152608-KS10 D0

SCHAAL
1:1000

FORMAAT
A2

BLAD IN BLADEN
-IN-

WIJZIGING

DEFINITIEF

oranjewoud

ONDERGROND
DIGITAAL AANGELEVERD