
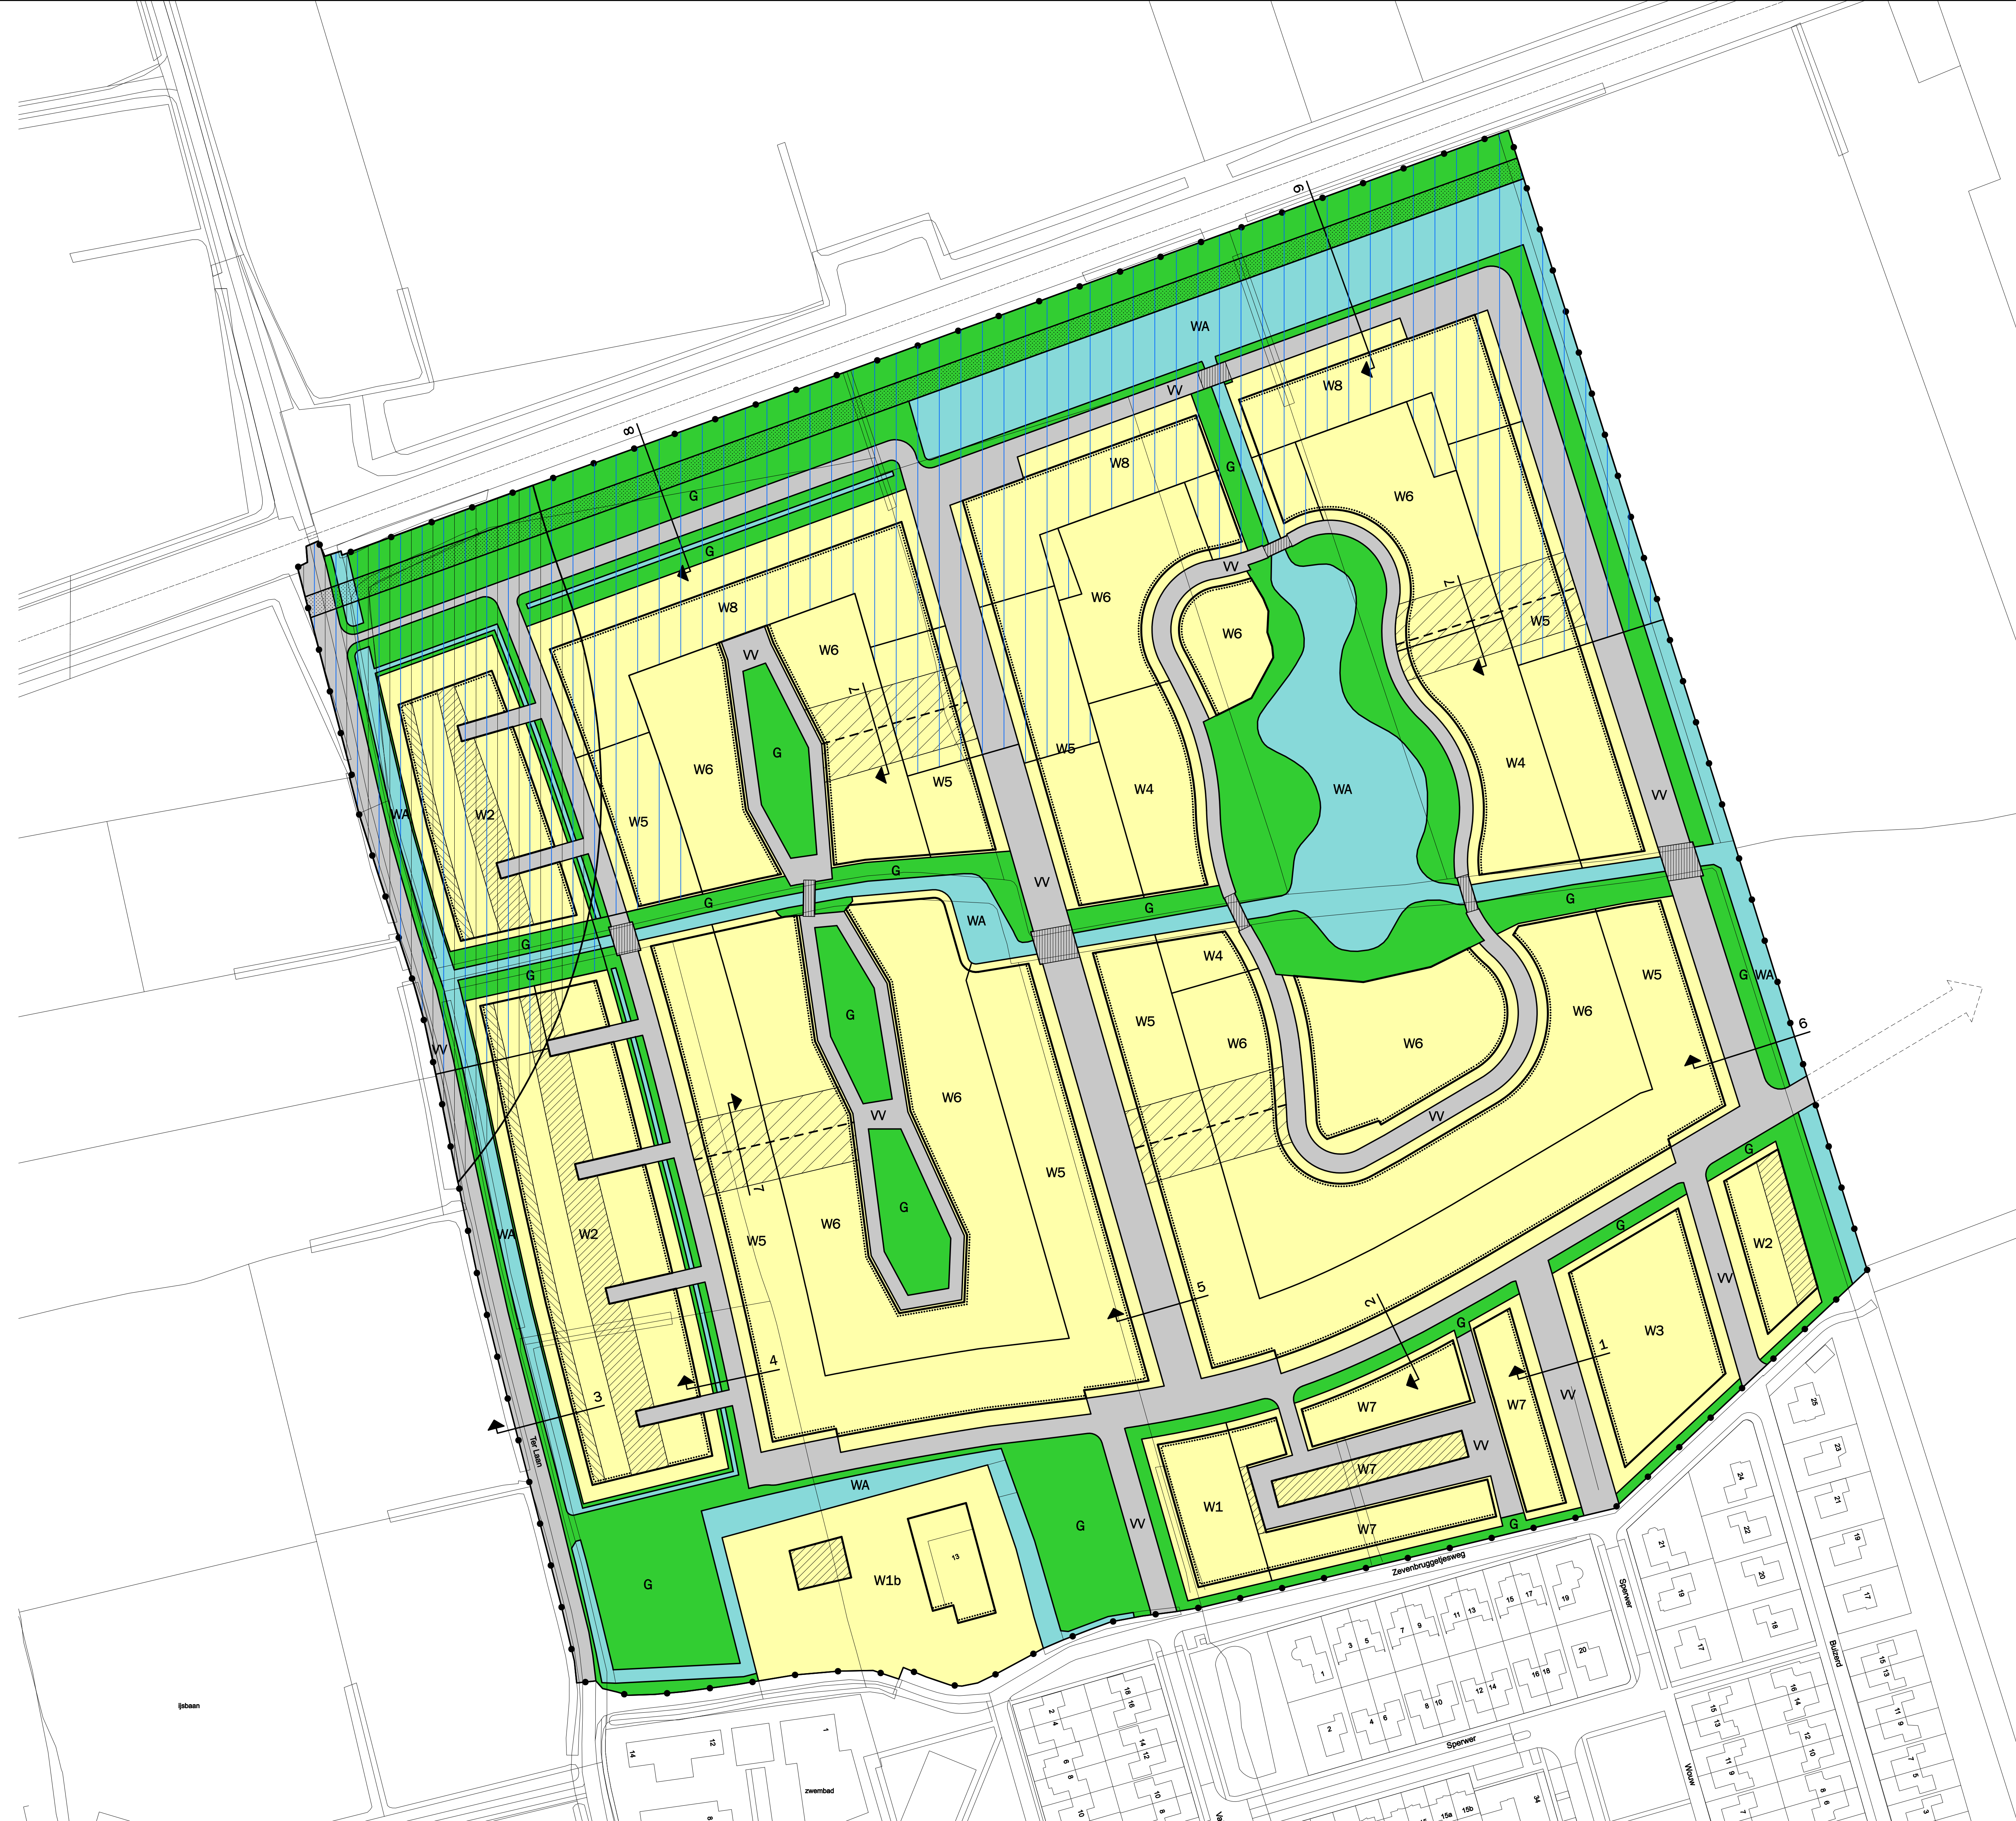


profielen 1 : 500

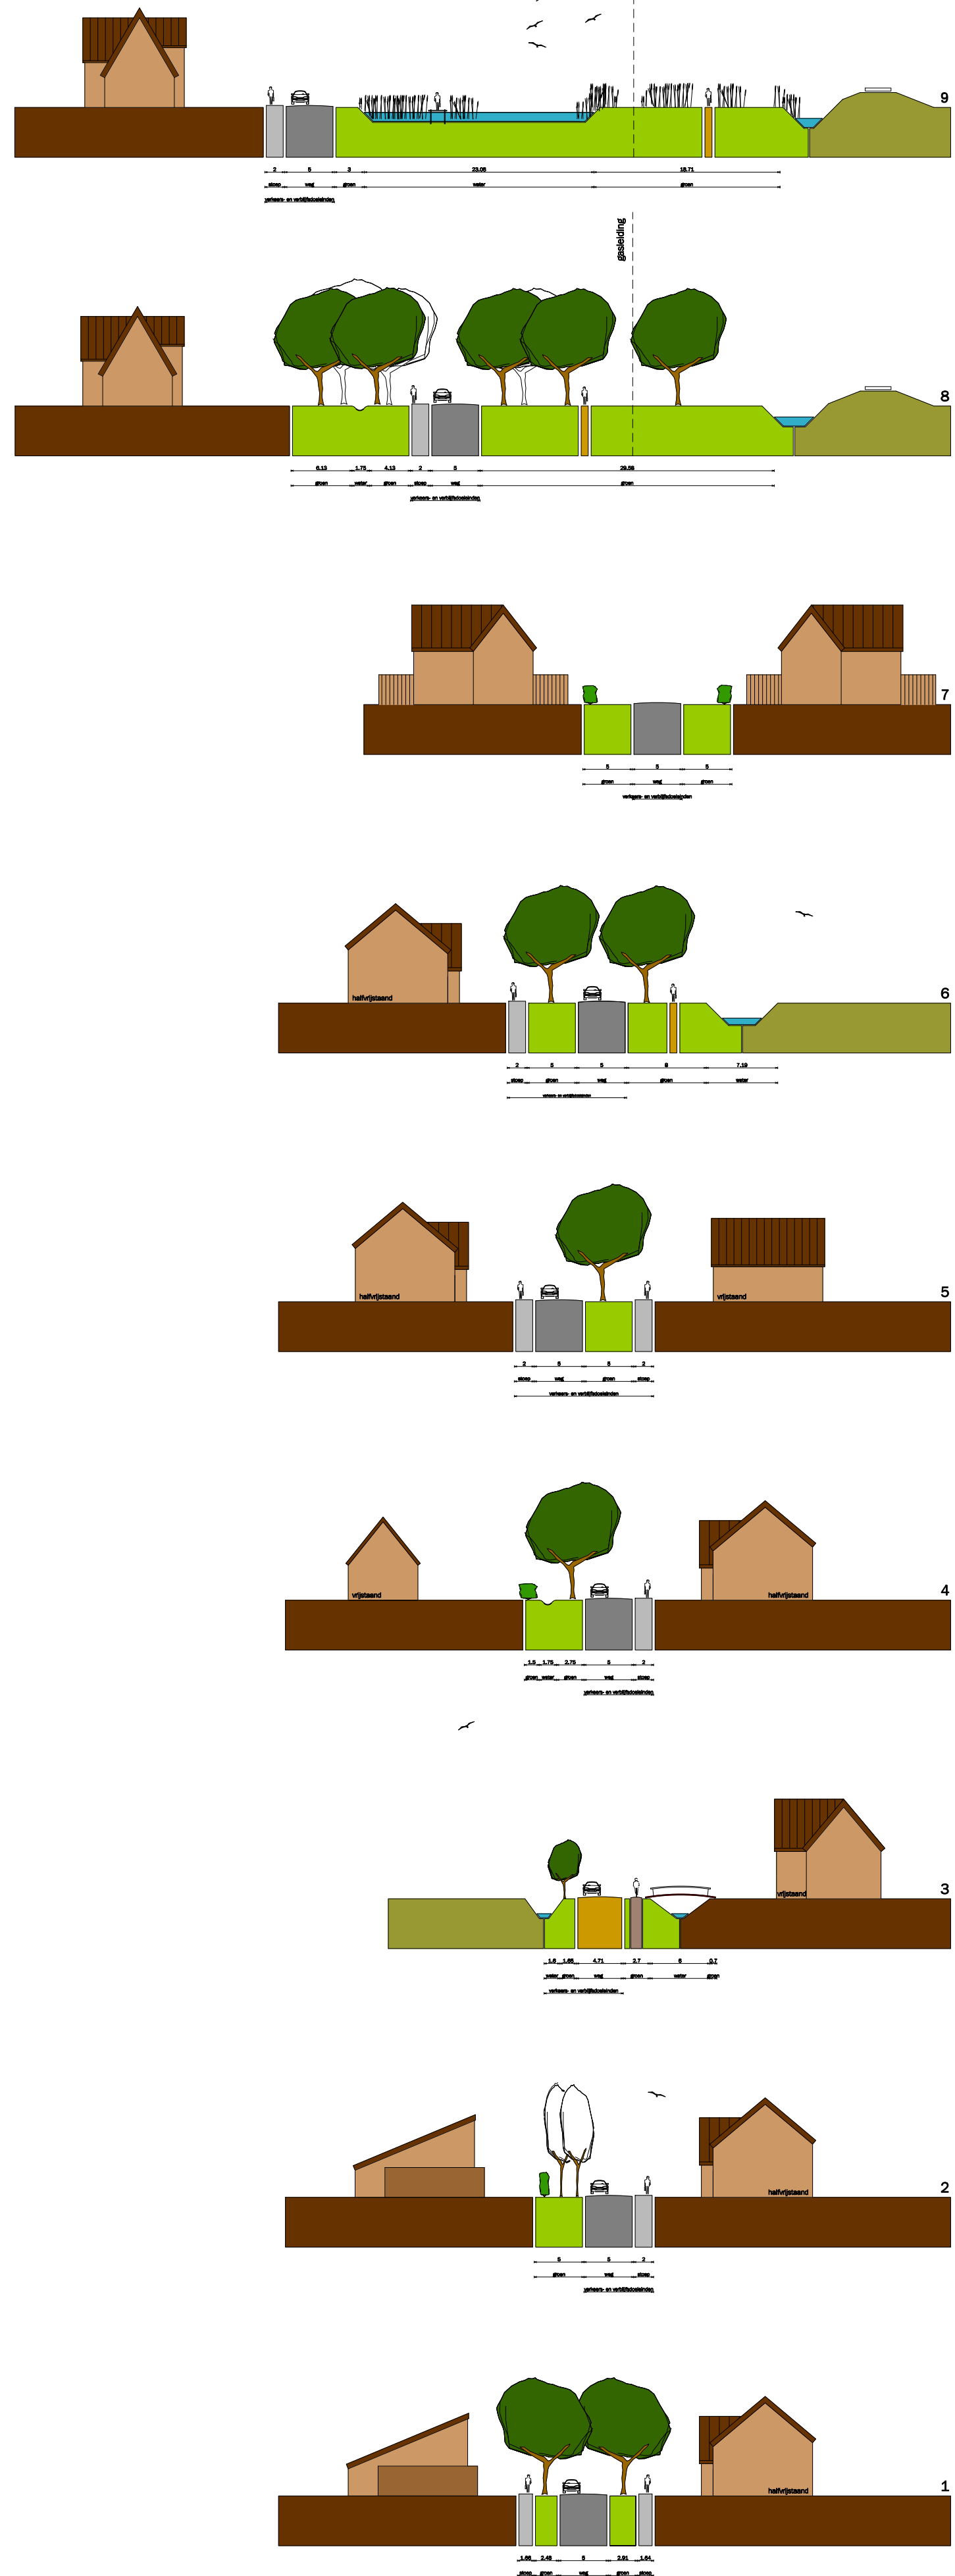

VERKLARING

- bestemmingen**
- W1/W8 woondoeleinden W1 t/m W8
 - VV verkeers- en verblijfsdoeleinden
 - G groenvoorzieningen
 - WA water
 - gastransportleiding
 - geluidzone spoorweg
 - geluidzone industrieterrein

- aanduidingen**
- plangebied
 - aanduidingsgrens
 - bestemmingsgrens
 - bouwvlak
 - voorgevel rooilijn
 - ontsluitingszone/tracé
 - uitsluitend bijgebouwen toegestaan
 - verkeersbrug
 - 4 verwijzing naar dwarsprofiel
 - voorgevelzone
 - b woonboerderij

- overige**
- gegevens GBKN
 - bestemmingsgrens
 - bouwvlak
 - voorgevelrooilijn

VASTGESTELD BIJ RAADSBESLUIT
d.d. 20-12-2007 nr. GOEDGEKEURD DOOR G.S. GRONINGEN
d.d. nr.

MU BEKEND
DE RAADSGRIFFTER MU BEKEND
DE SECRETARIS