


ZUIDWESTGEVEL

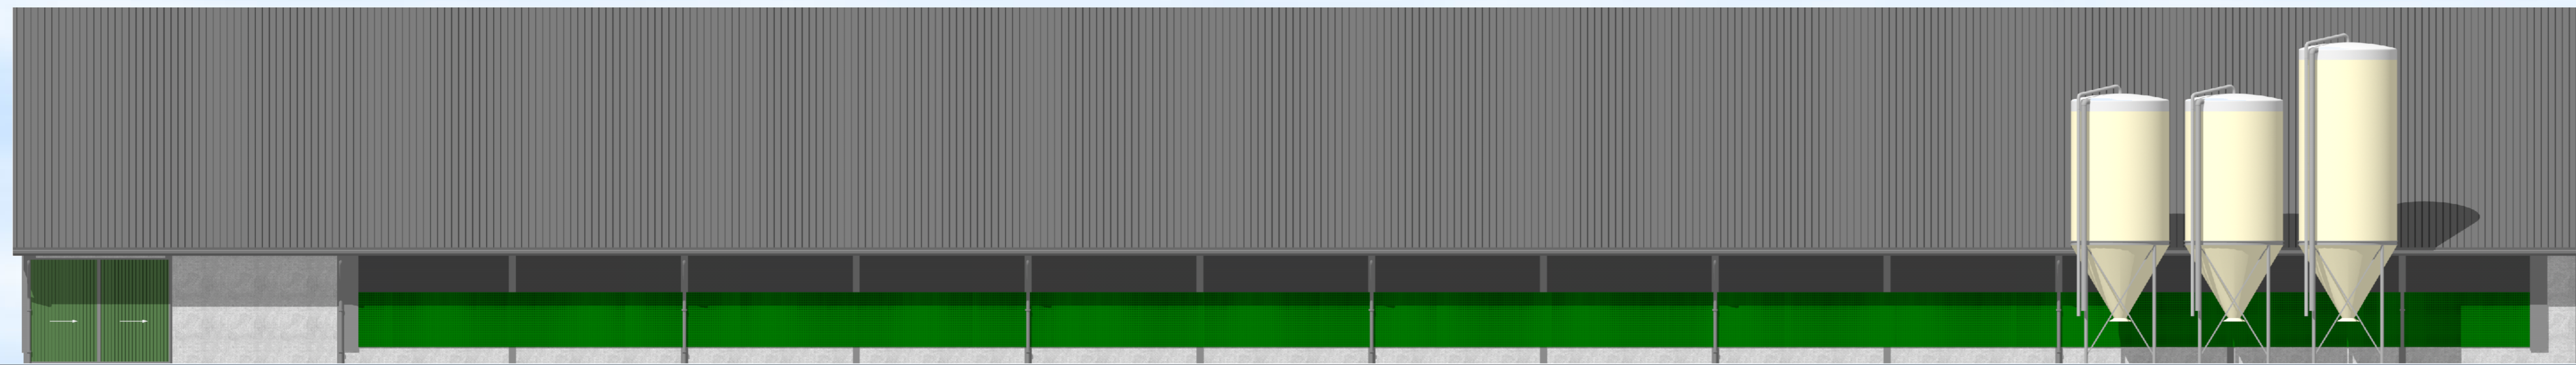

ZUIDOOSTGEVEL



NOORDOOSTGEVEL



NOORDWESTGEVEL

RENVOOI

ALGEMEEN

Soorten: bestrijdingsbouw  
Gebruikfunctie: lichte industrie

ALLE MATEN IN HET WERK TE CONTROLEREN  
ALLE BETON, STAAL, STEEN- EN HOUTCONSTRUCTIES  
UITVOEREN VOLGENS TEKENINGEN EN BEREKENINGEN  
VAN EEN CONSTRUCTEUR

GEVELOPENINGEN

Deuren  
Vensters

MATERIALEN

beton (gevoelbaar 200 mm)  
beton (gevoelbaar 140 mm)  
gevelsteen  
pvc-bekleding  
waterdichting

LEIDINGEN

gasleiding  
waterleiding  
elektrische leiding

VLOERACERINGEN

betonvloer  
dakraal

SILOS

betonbouw  
metalen bouw



BRANDVEILIGHEID

De toegepaste materialen voldoen volgens de voorschriften  
uit het bouwbesluit aan NEN-EN 13501-1


De toegepaste materialen voldoen volgens de voorschriften  
uit het bouwbesluit aan NEN-EN 13501-1

De toegepaste materialen voldoen volgens de voorschriften  
uit het bouwbesluit aan NEN-EN 13501-1

De toegepaste materialen voldoen volgens de voorschriften  
uit het bouwbesluit aan NEN-EN 13501-1

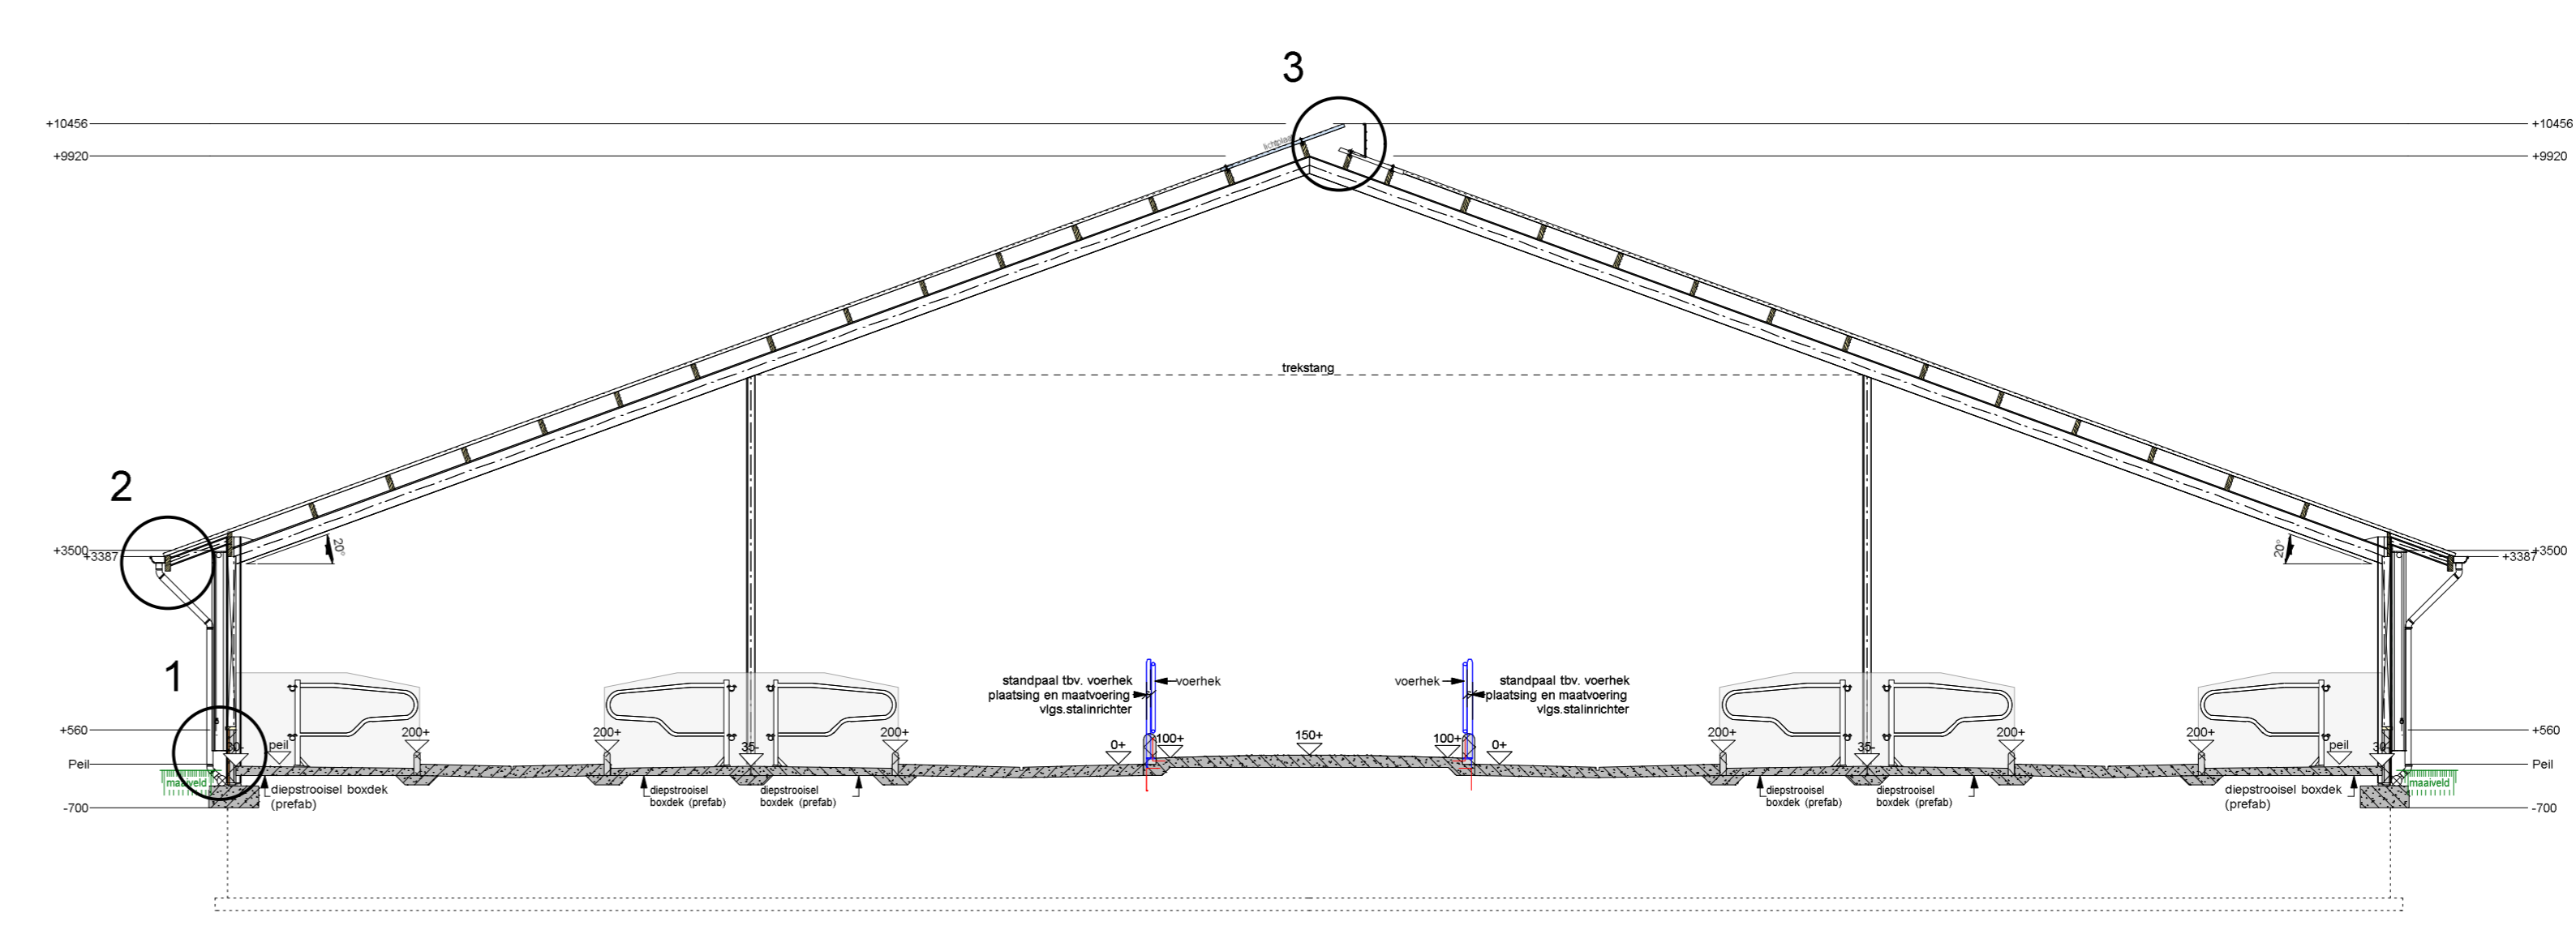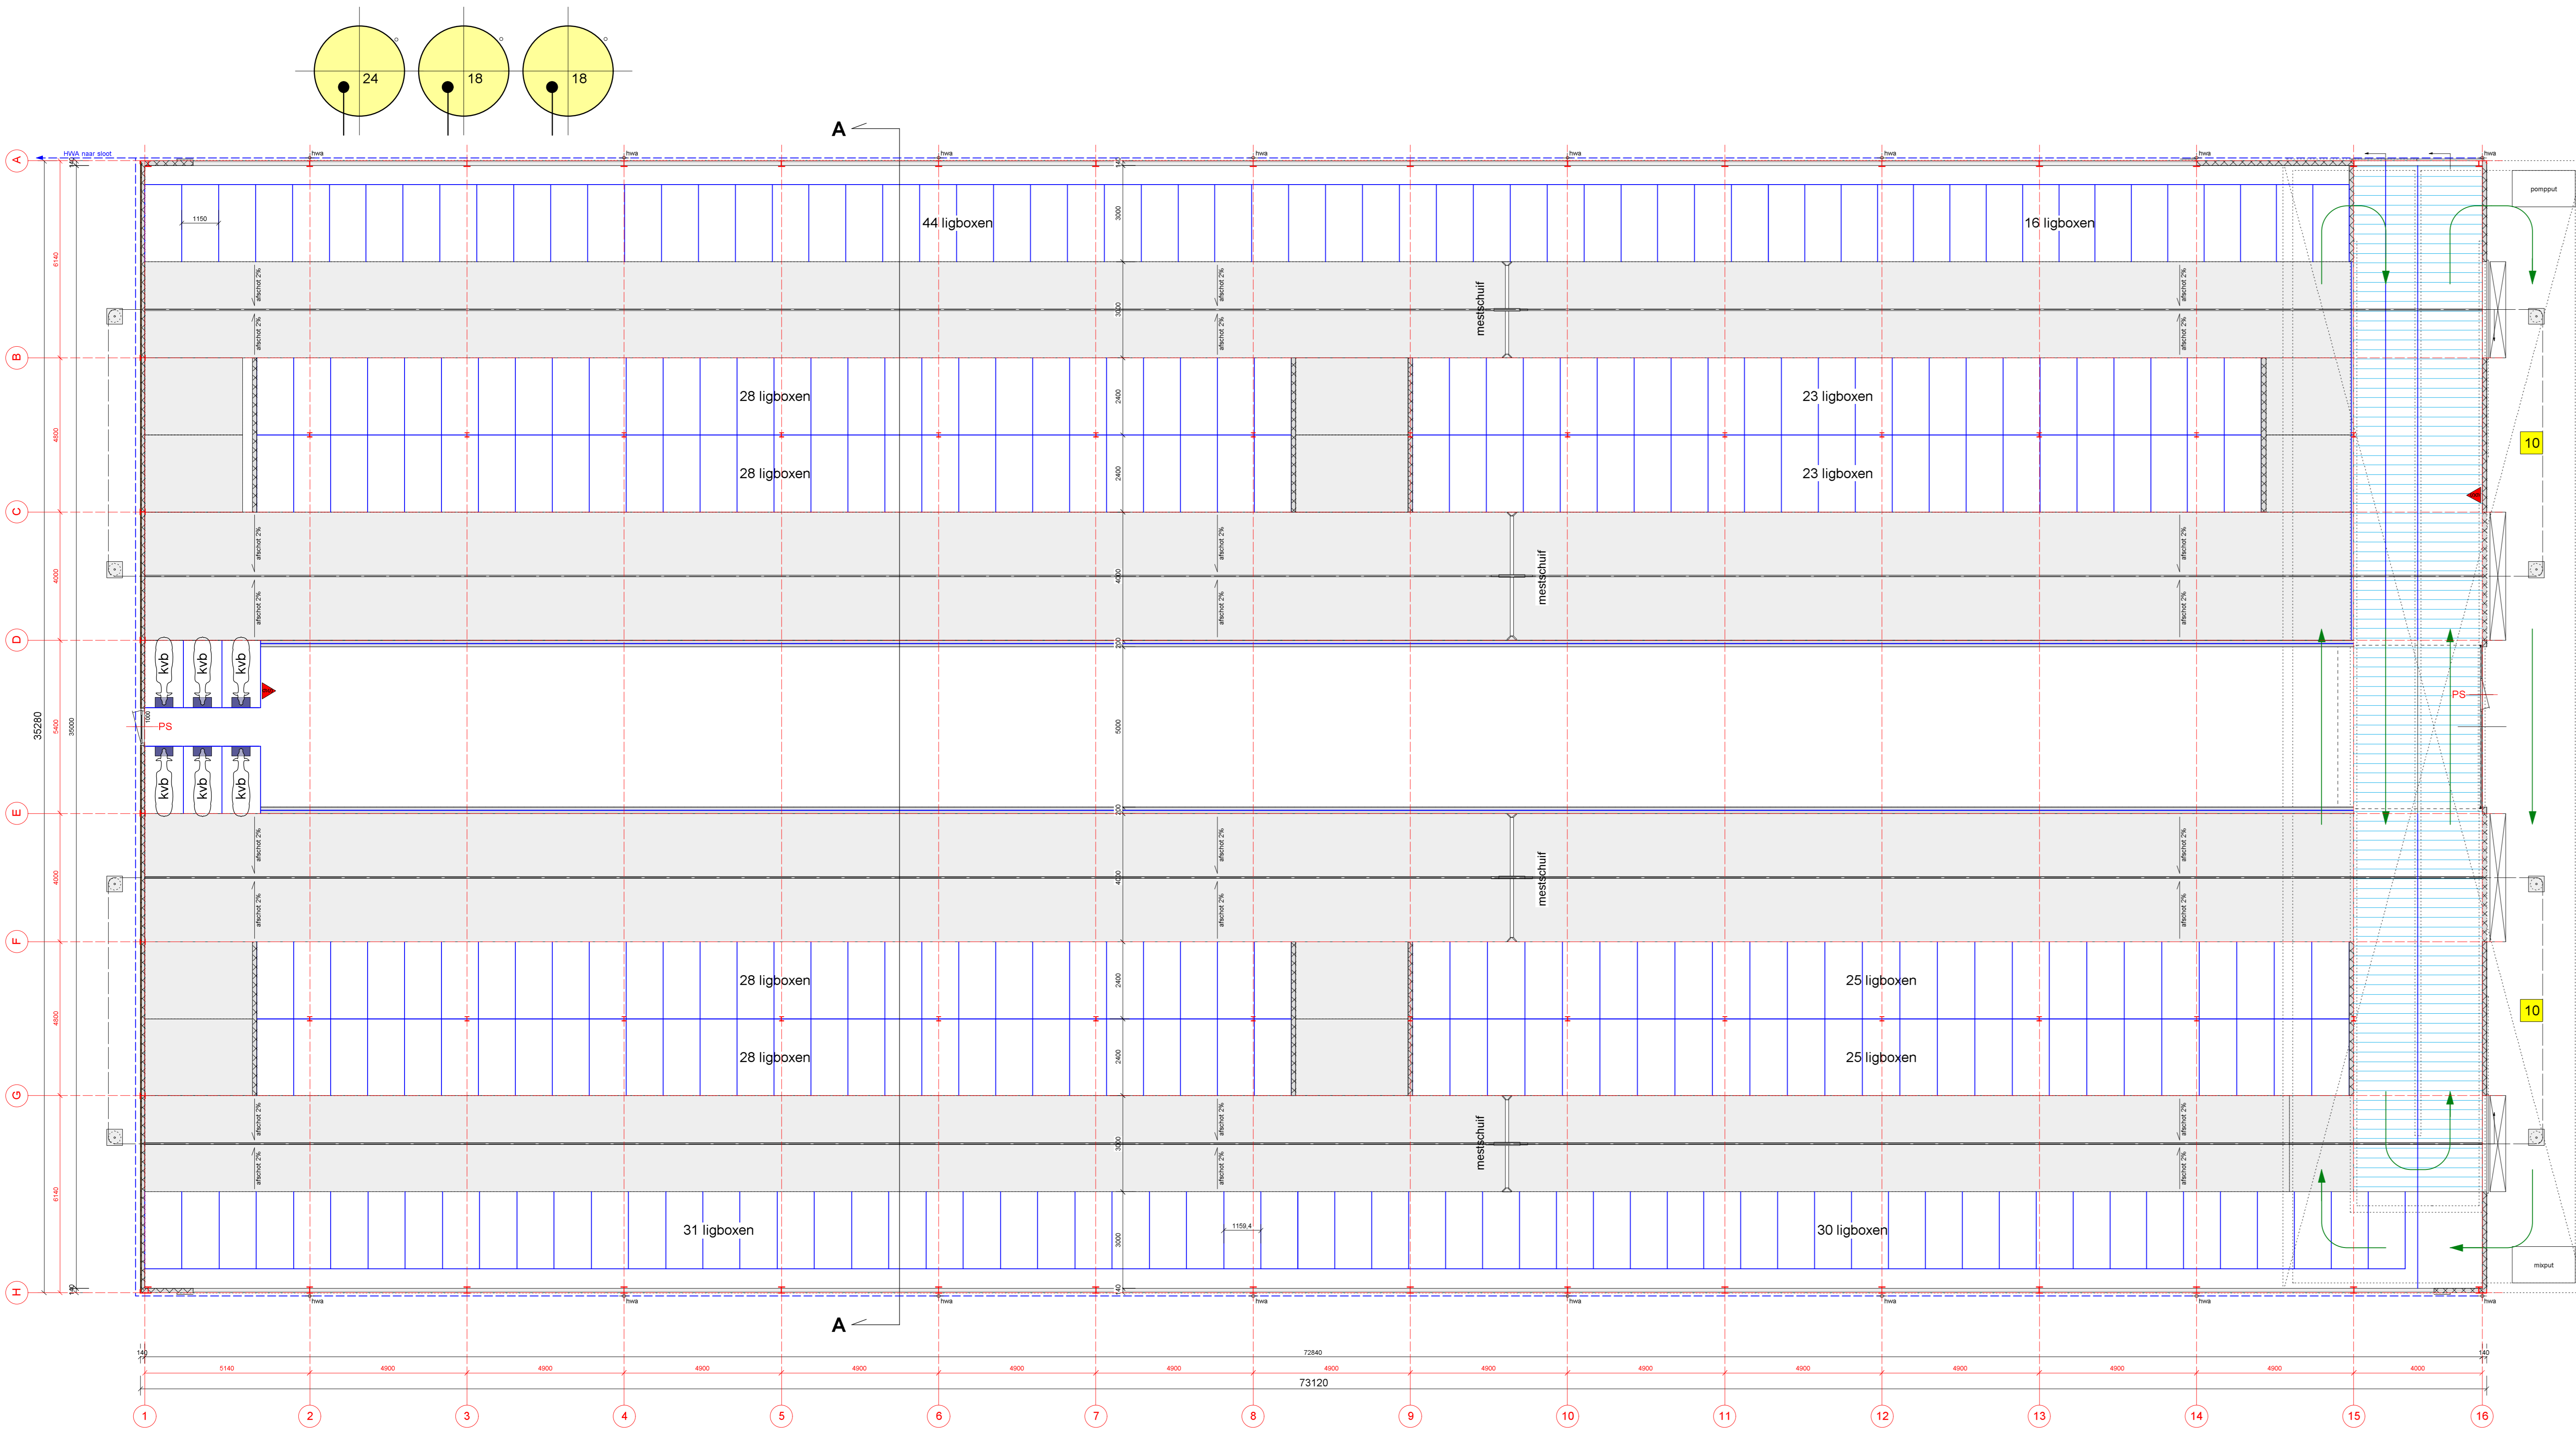


DOORSNEDE A-A

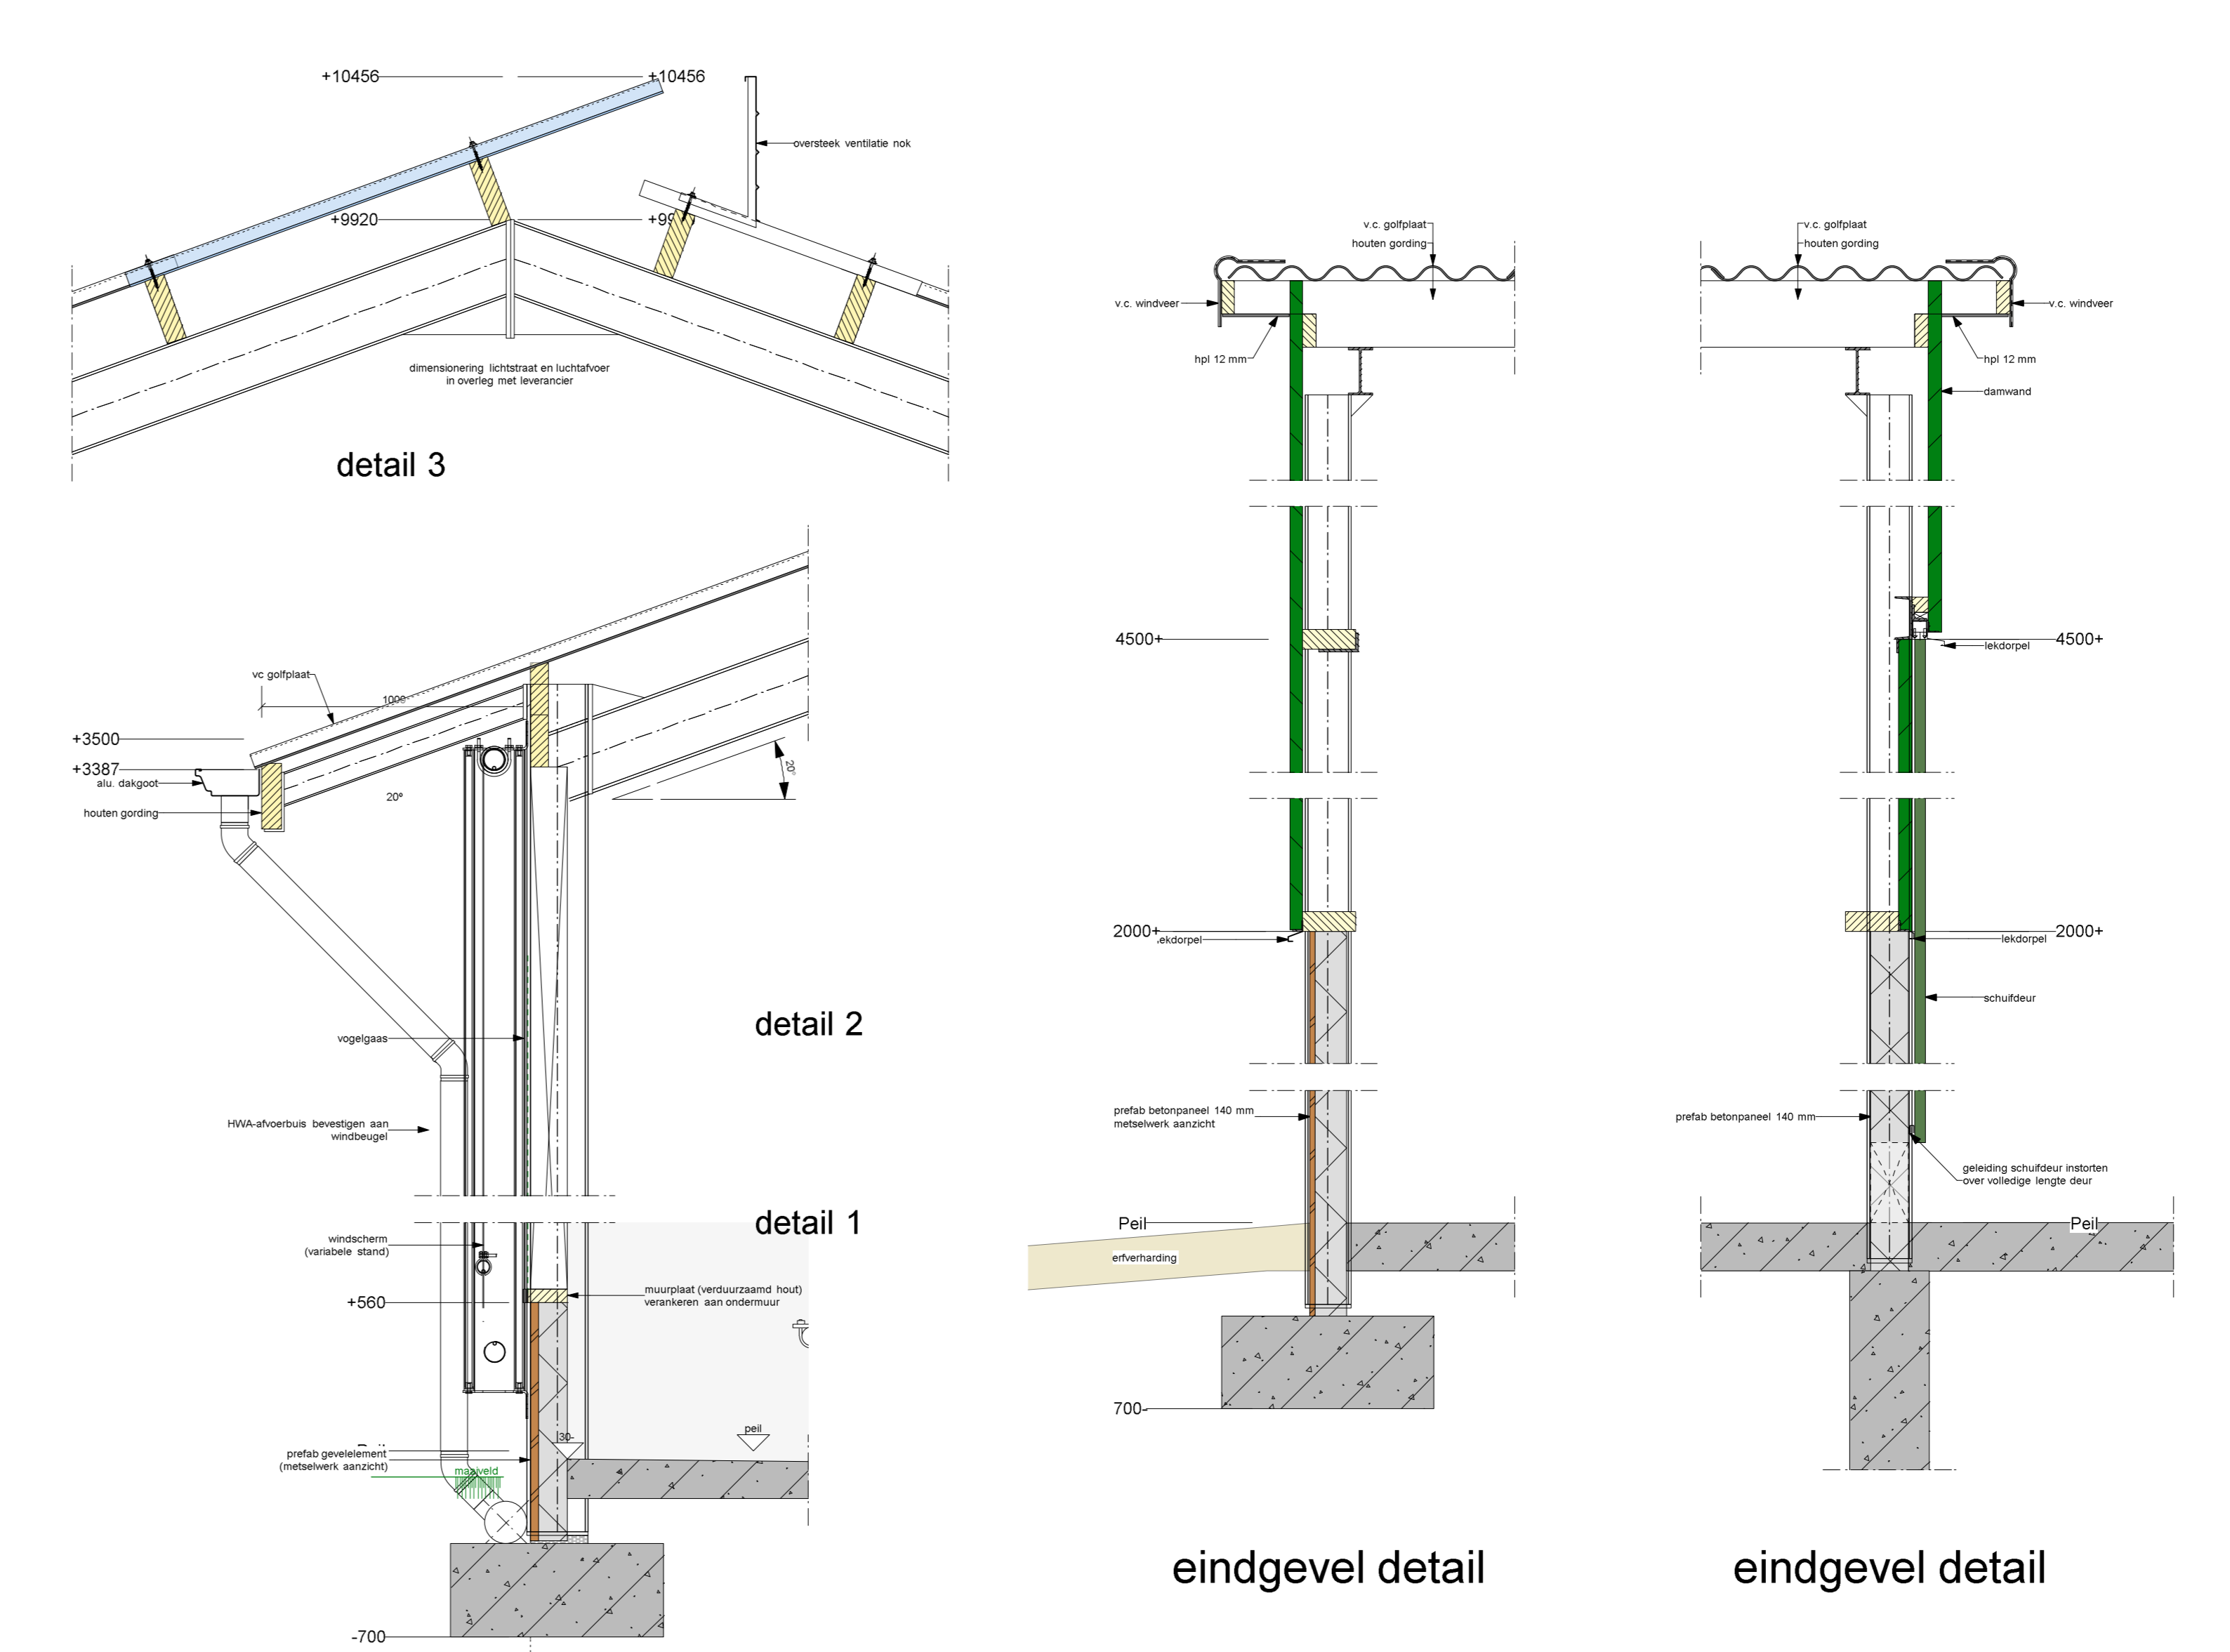

eindgevel detail


eindgevel detail

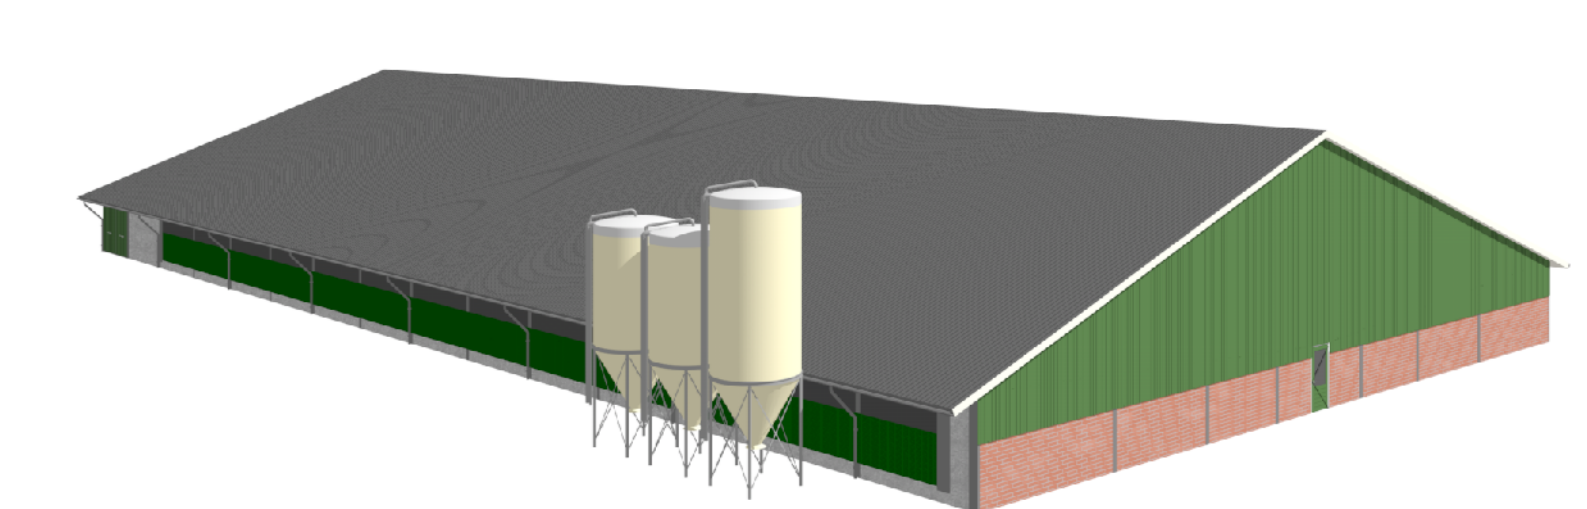

SITUATIE

Substrat: gemeente: Ten Boer  
sectie: E nr: 2778  
schaal: 1:1000

perceel  
water  
gevelconstructie  
pvc-bekleding  
waterdichting  
betonvloer  
dakraal

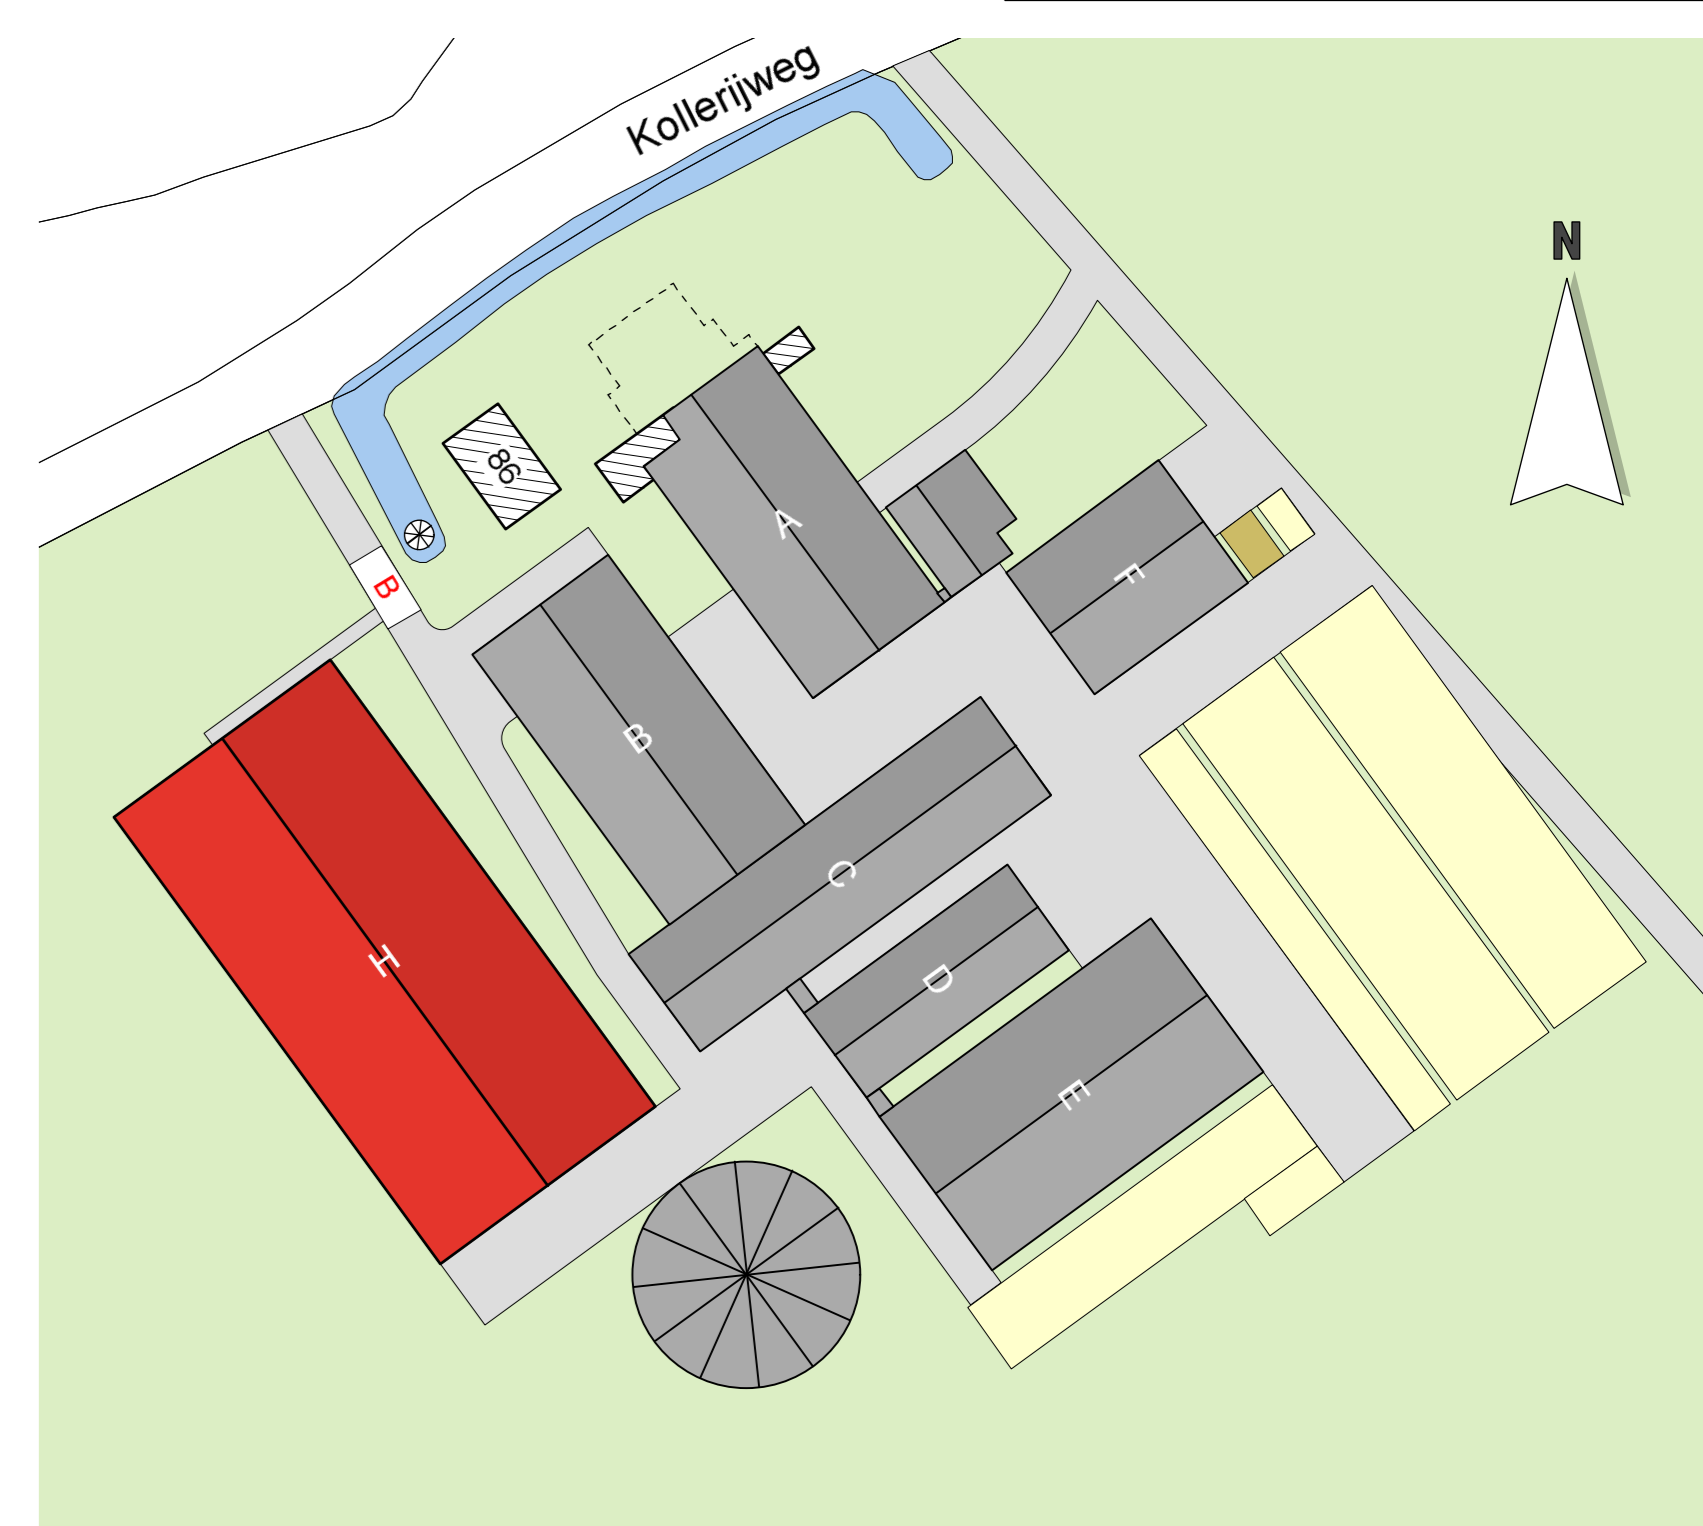

TEKENING NIET GESCHIKT VOOR UITVOERING

PROJECT: Afdeling omgevingsvergunning bouw voor een bedrijfsruimte aan de Kollerijweg 96 te Ten Post

ADVISEUR: A. Fetter  
GETEKEND: M.H.  
CONTOUR: P. van  
SCHAL: 1:100 (1:20)  
FORMAAT: A4 (1:100)  
DATUM: 4 oktober 2015  
MID: A  
MID: C  
MID: D  
MID: E

516405  
Bv-H-1