


omschrijving: **SITUATIE
TERREININRICHTING**

project: **DE HOOGTE 53
WAGENBORGEN**

VO: 1629
werknummer: 1 : 200
opdrachtgever: **Doornbos**
schaal: Karla Ubels
getekend: 16-08-2017
datum: n.t.b.
n.t.b.
formaat: A1

3:
2:
1: 1: 202-203-60-91
datum: revisie:

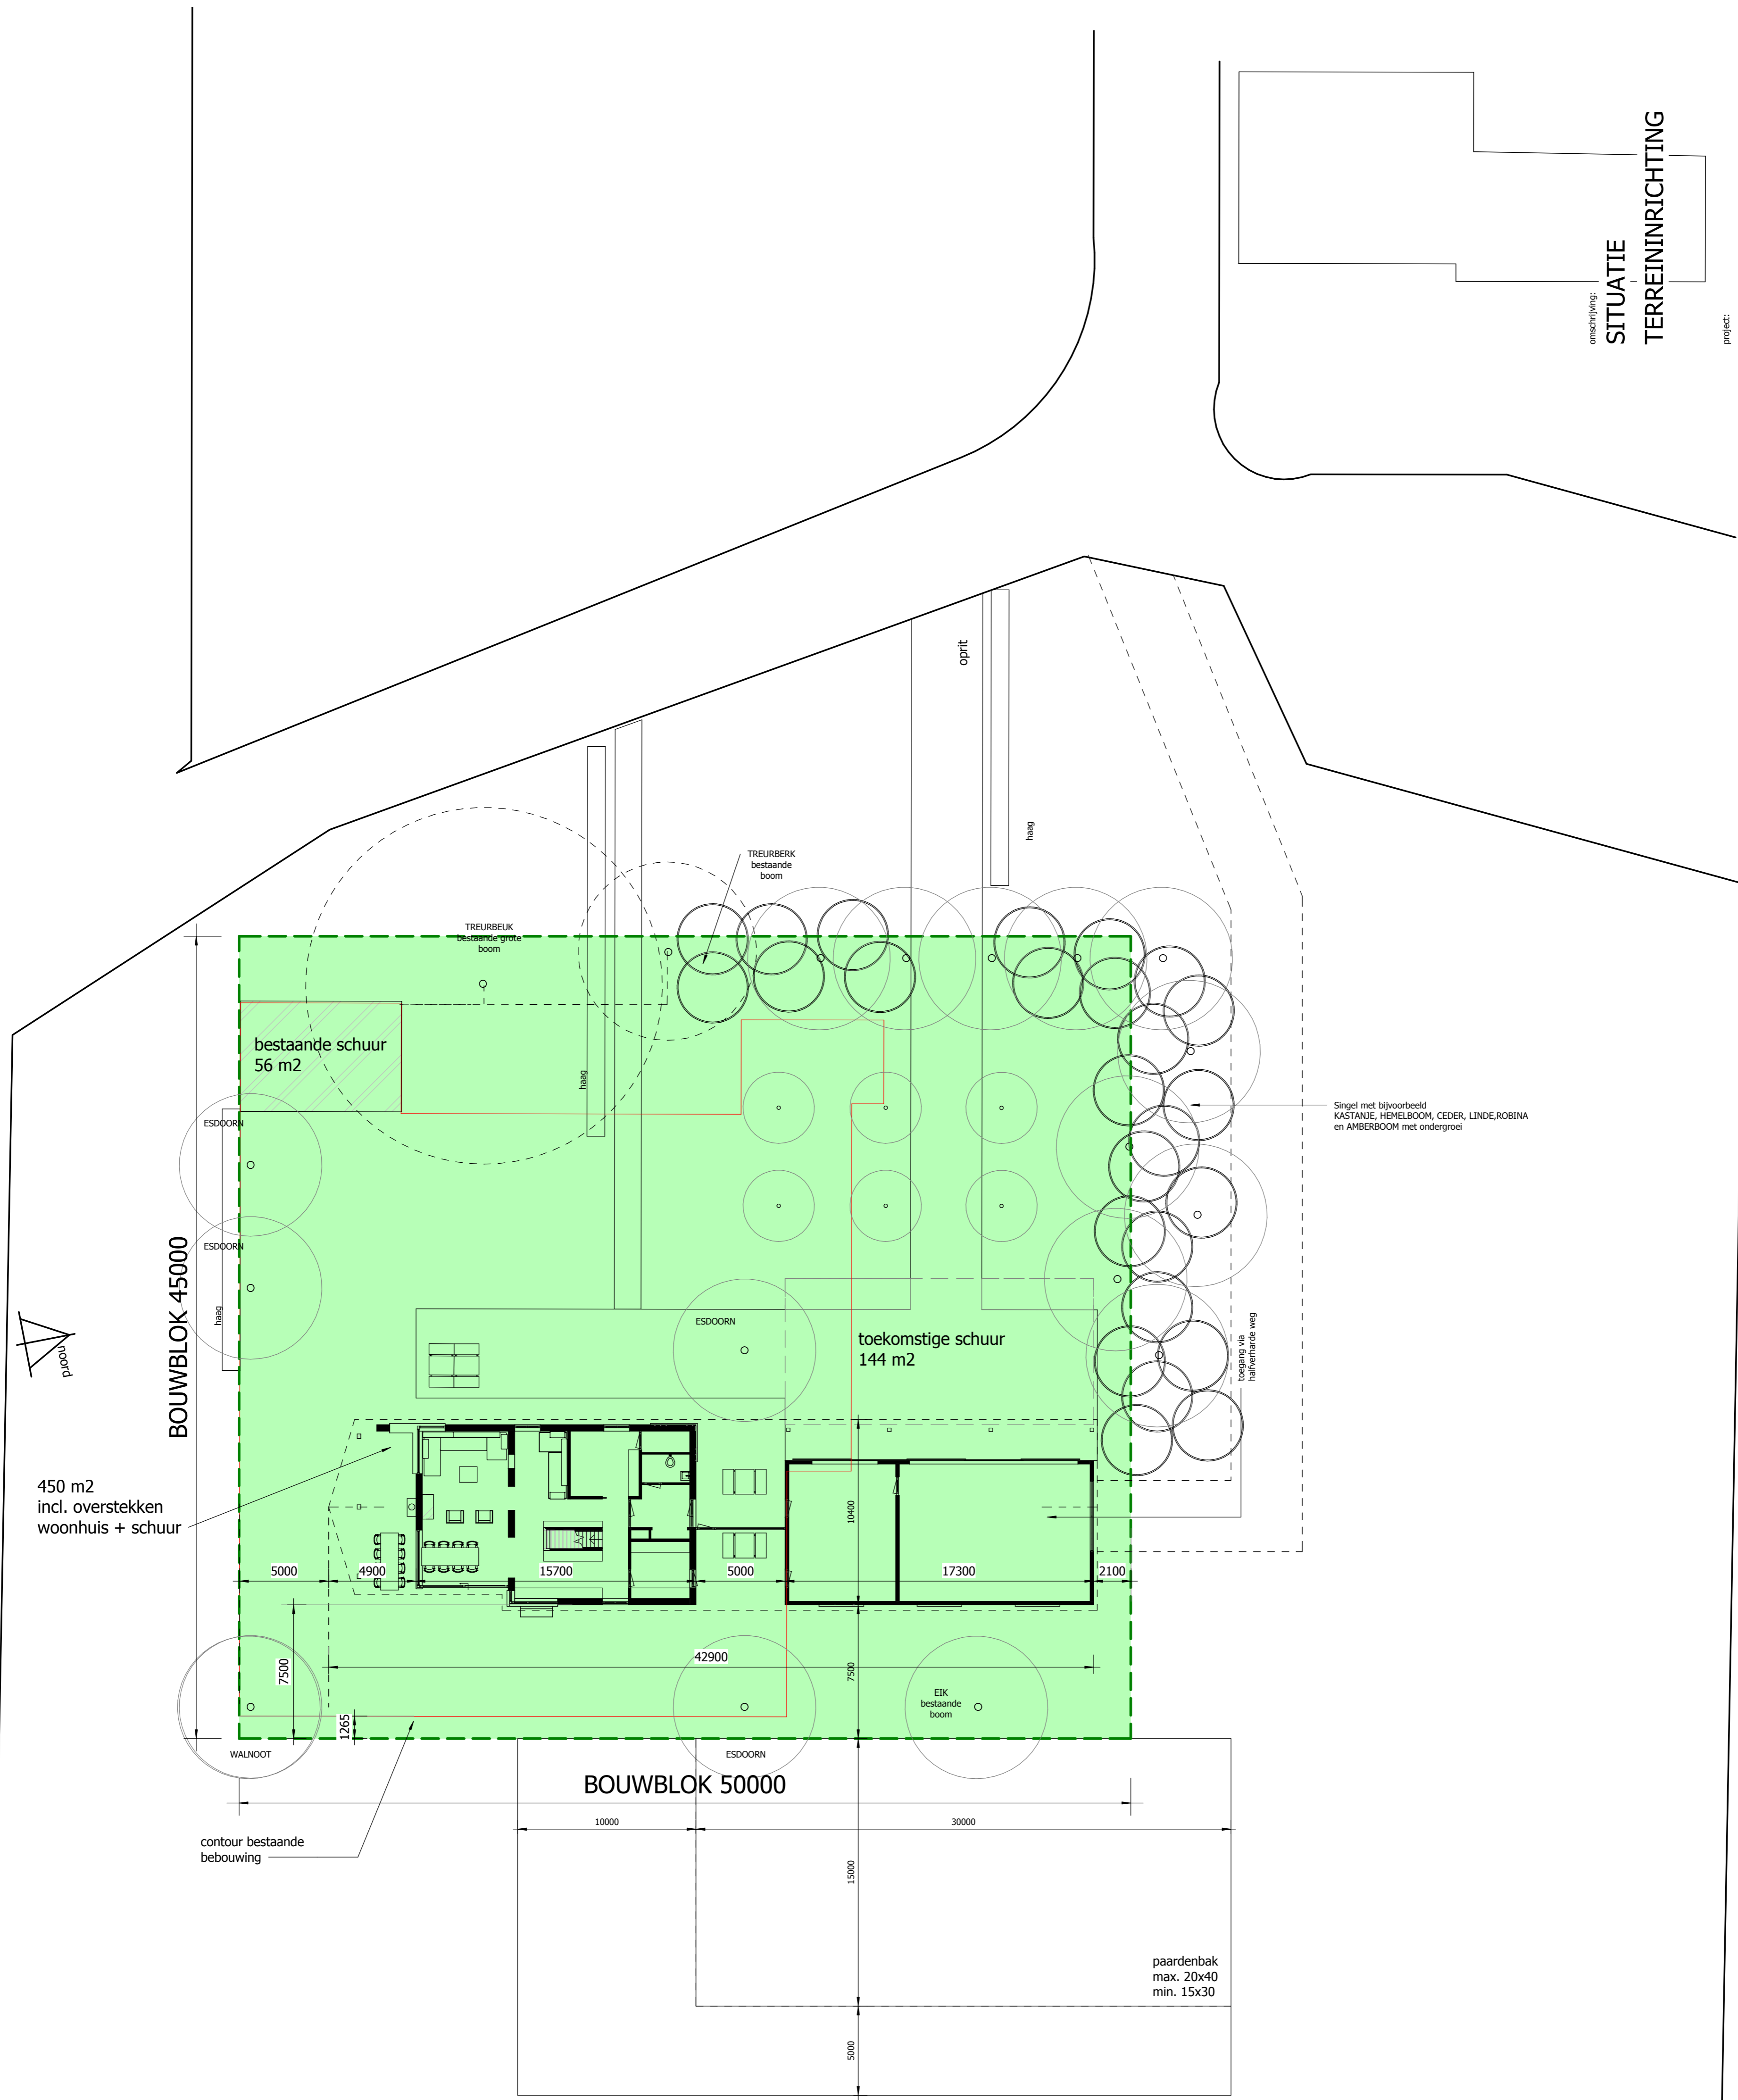

BEBOUWINGSOPPERVLAK:
1. woning incl. schuur - 450 m2
2. bestaande schuur - 56 m2
3. toekomstige schuur - 144 m2
TOTAAL = 650 m2 (50% van de bestaande bebouwing)