


Dwarsprofiel 4
 S.O.J. Palmelaan
 schaal 1:500

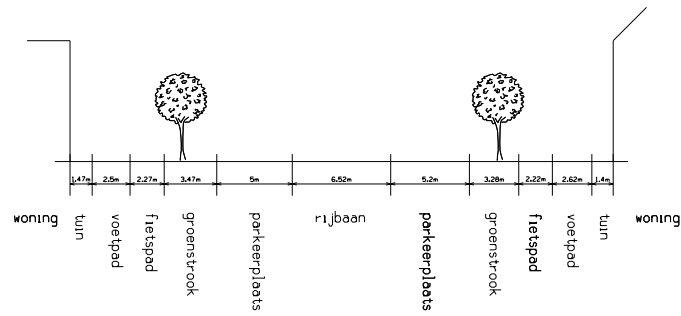

Dwarsprofiel 4
 S.O.J. Palmelaan



DIENST RO/EZ
 Gedempte Zuiderdiep 98
 9711 HL Groningen
 tel 050 - 3679111

stad.

schaal : 1 : 500

formaat : A4

status :

datum :

codenr. :

vastgesteld :

idn : dw-pr-Palmelaan.dgn