


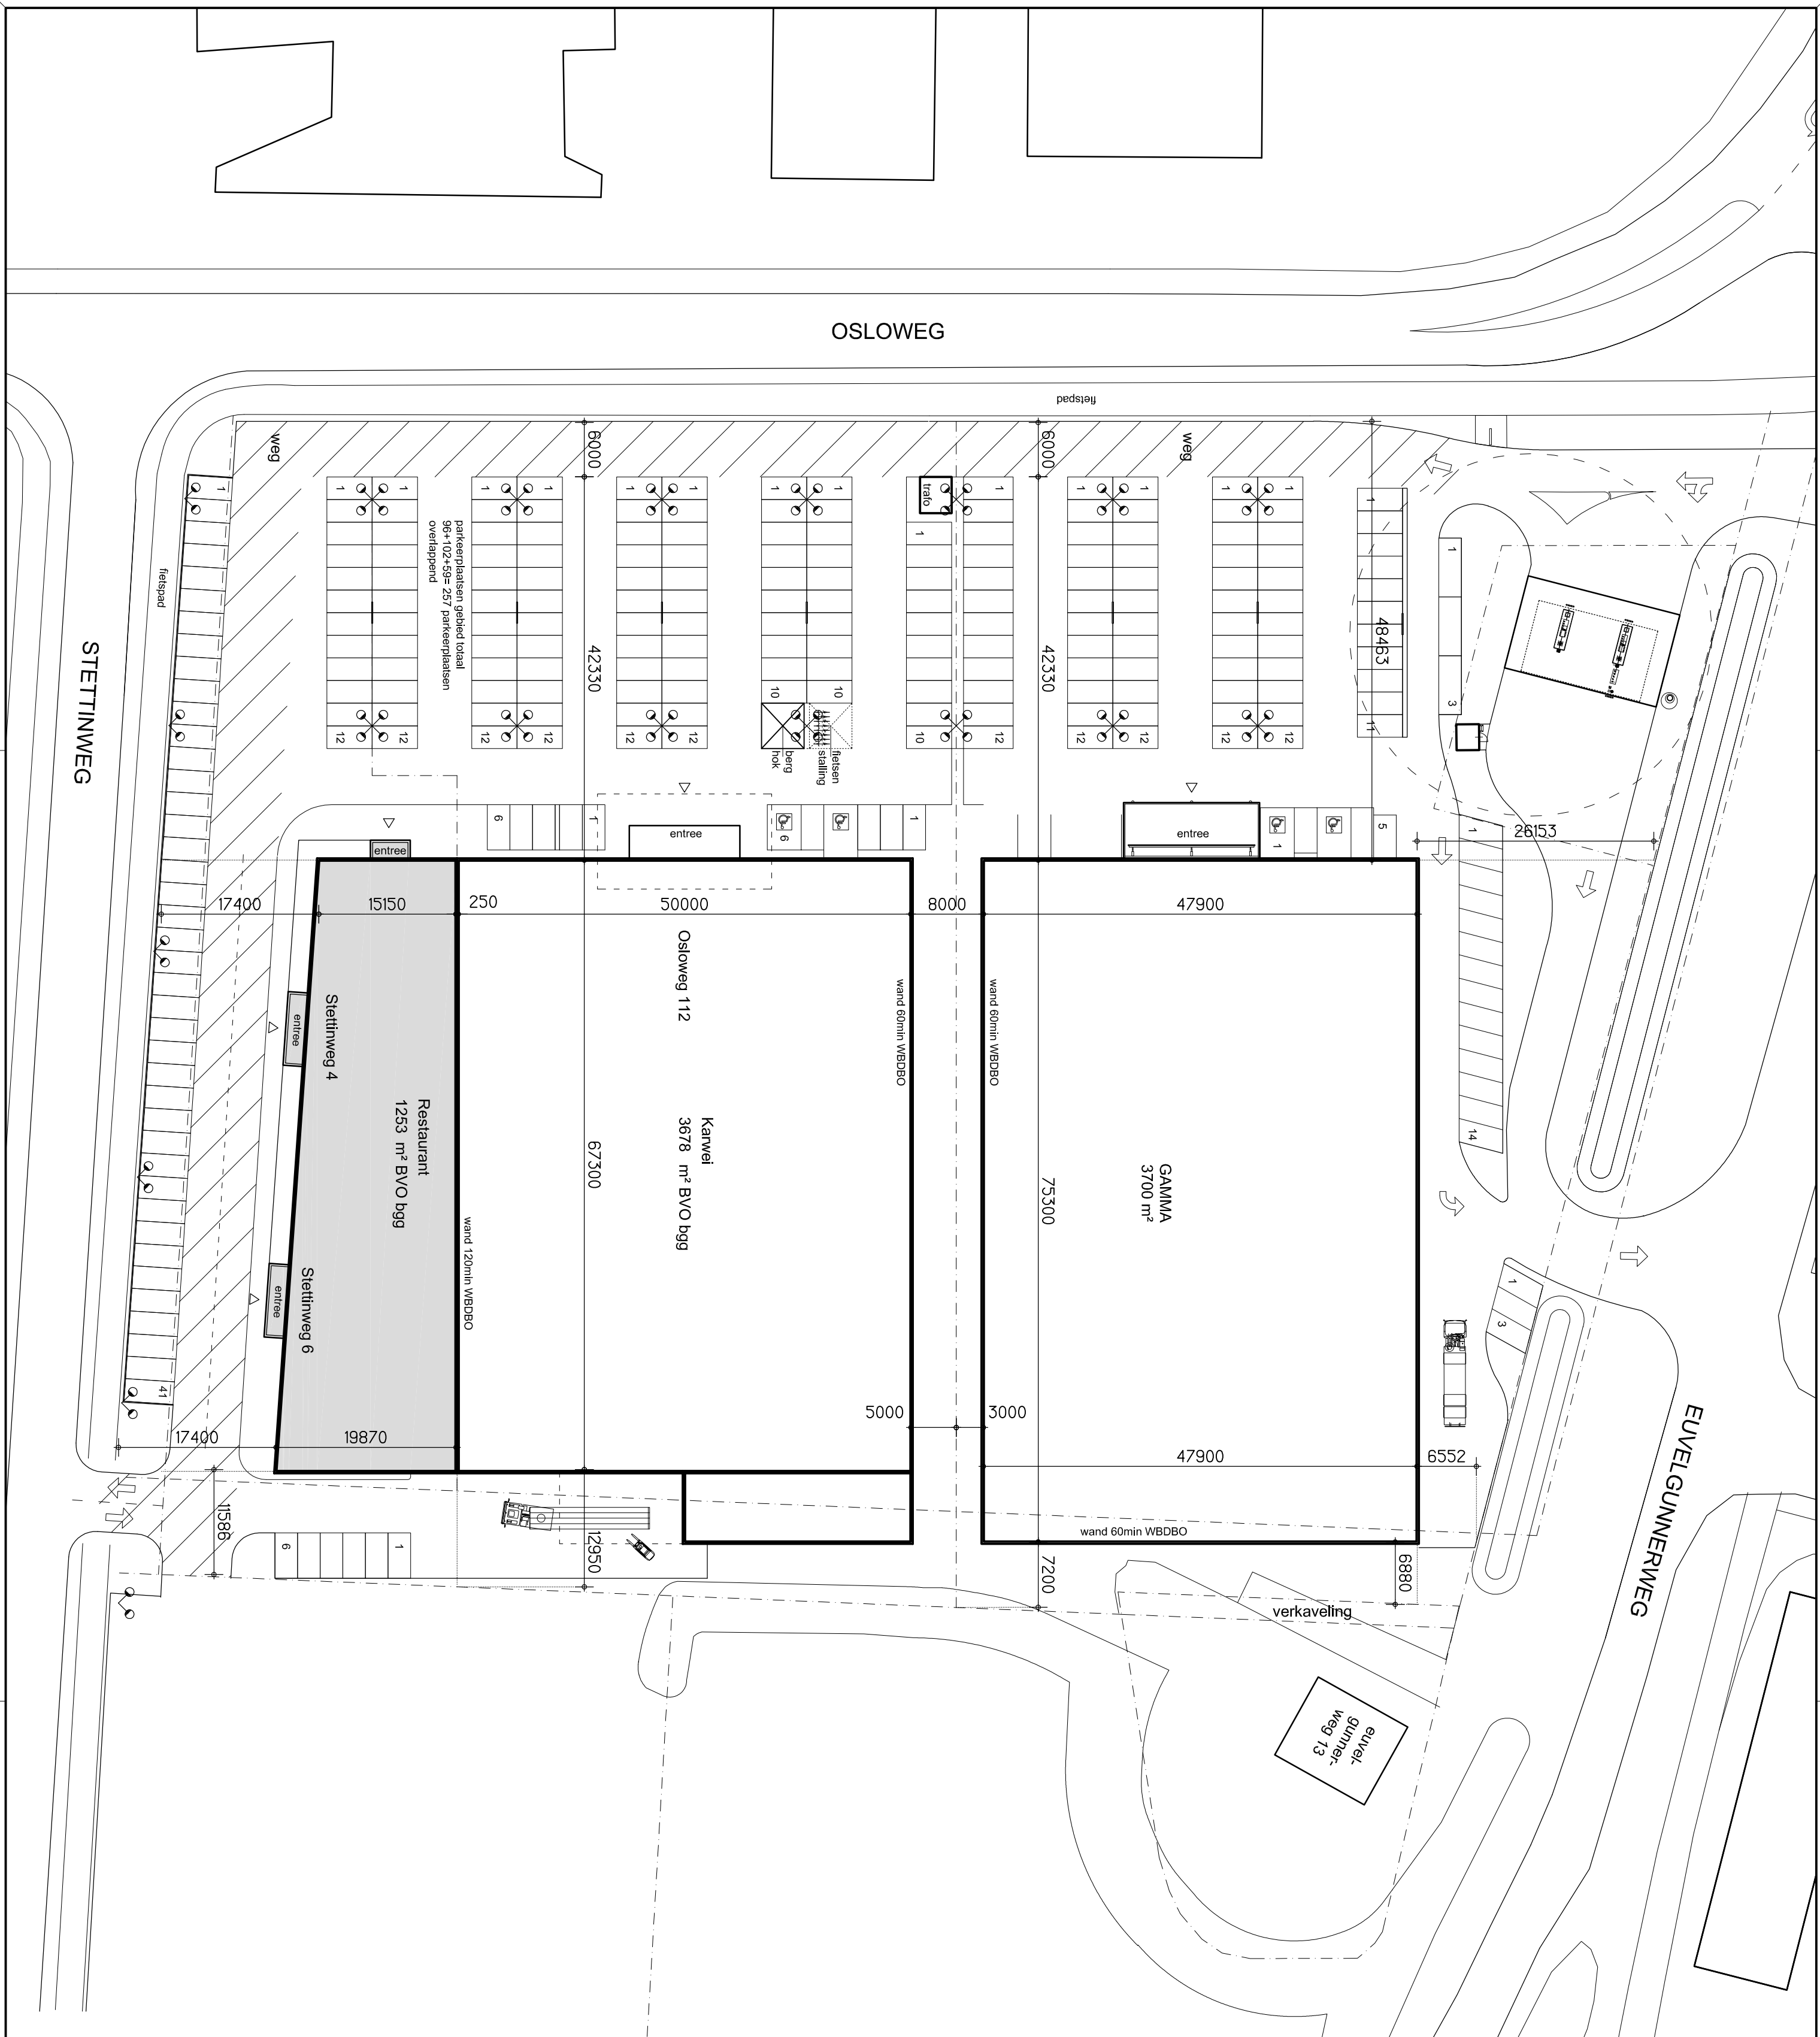

De indeling en maatvoering is ontleend aan beschikbaar gestelde documenten; een imaging van het onderhavige object heeft niet plaatsgevonden. Bij gebreken verschillen of onvolkomenheden met de werkelijke toestand kunnen aan de inhoud van dit document alsmede de gehanteerde gegevens geen rechten worden ontleend.

A-	dictum 18-12-2012	getekend	GdV	afkkoord

Realisatie Restaurant
aan de Stettinweg te Groningen



1:500
L.P. van der Molen