

TEAM 4 ARCHITECTEN
 HELPMANCENTRALE
 Helpmanpark 200
 Postbus 678
 9700 AB Groningen
 Tel 050 31 44 555
 Fax 050 31 38 958
 WWW.TEAM4.NL

Kadastraal bekend:
 Gemeente Groningen
 sectie L nummer 4313
 hoek berkenlaan en beukenlaan
 Peil begane grondvloer 2,5 M+ NAP

Vrijgegeven:	
nr.	Omschrijving Datum

Status: BESTEK
 Gemeind: BvdH
 Gevel: NV


1017B001

Park Selwerd ZINN
 Locatie: GRONINGEN
 Oorsprong: Situatie nieuw
 Oorsprong: ZINN
 Datum: 19.11.2013
 Schaal: 1 : 200
 Formaat: A0

Renvooi materiaal en kleurgebruik

schaal 1 : 100

Gevellint metselwerk zwarte steen zwart voegwerk, vanaf 1e verd. gevelbeplating laminair ceramiek in verschillende tinten wit, afm. 1000x2000mm
 Kasijnen aluminium kleur RAL 7021 zwartgrijs met paneelvullingen aluminium RAL 7021 zwartgrijs.
 Vlieggevels aluminium kleur RAL 7021 zwartgrijs
 gevelband 1e verd en lufel composiet kleur antraciet
 gevelbanden 2e verd. en hoger beton door en door gekleurd antraciet.
 dakopbouw techniekruimte stalen gevelplaat kleur RAL 7021 zwartgrijs
 hulpdaken dakopbouw staalconstructie met dakplaten van damwandprofiel kleur RAL 7021 zwartgrijs
 dagbedekking bitumen kleur antraciet.

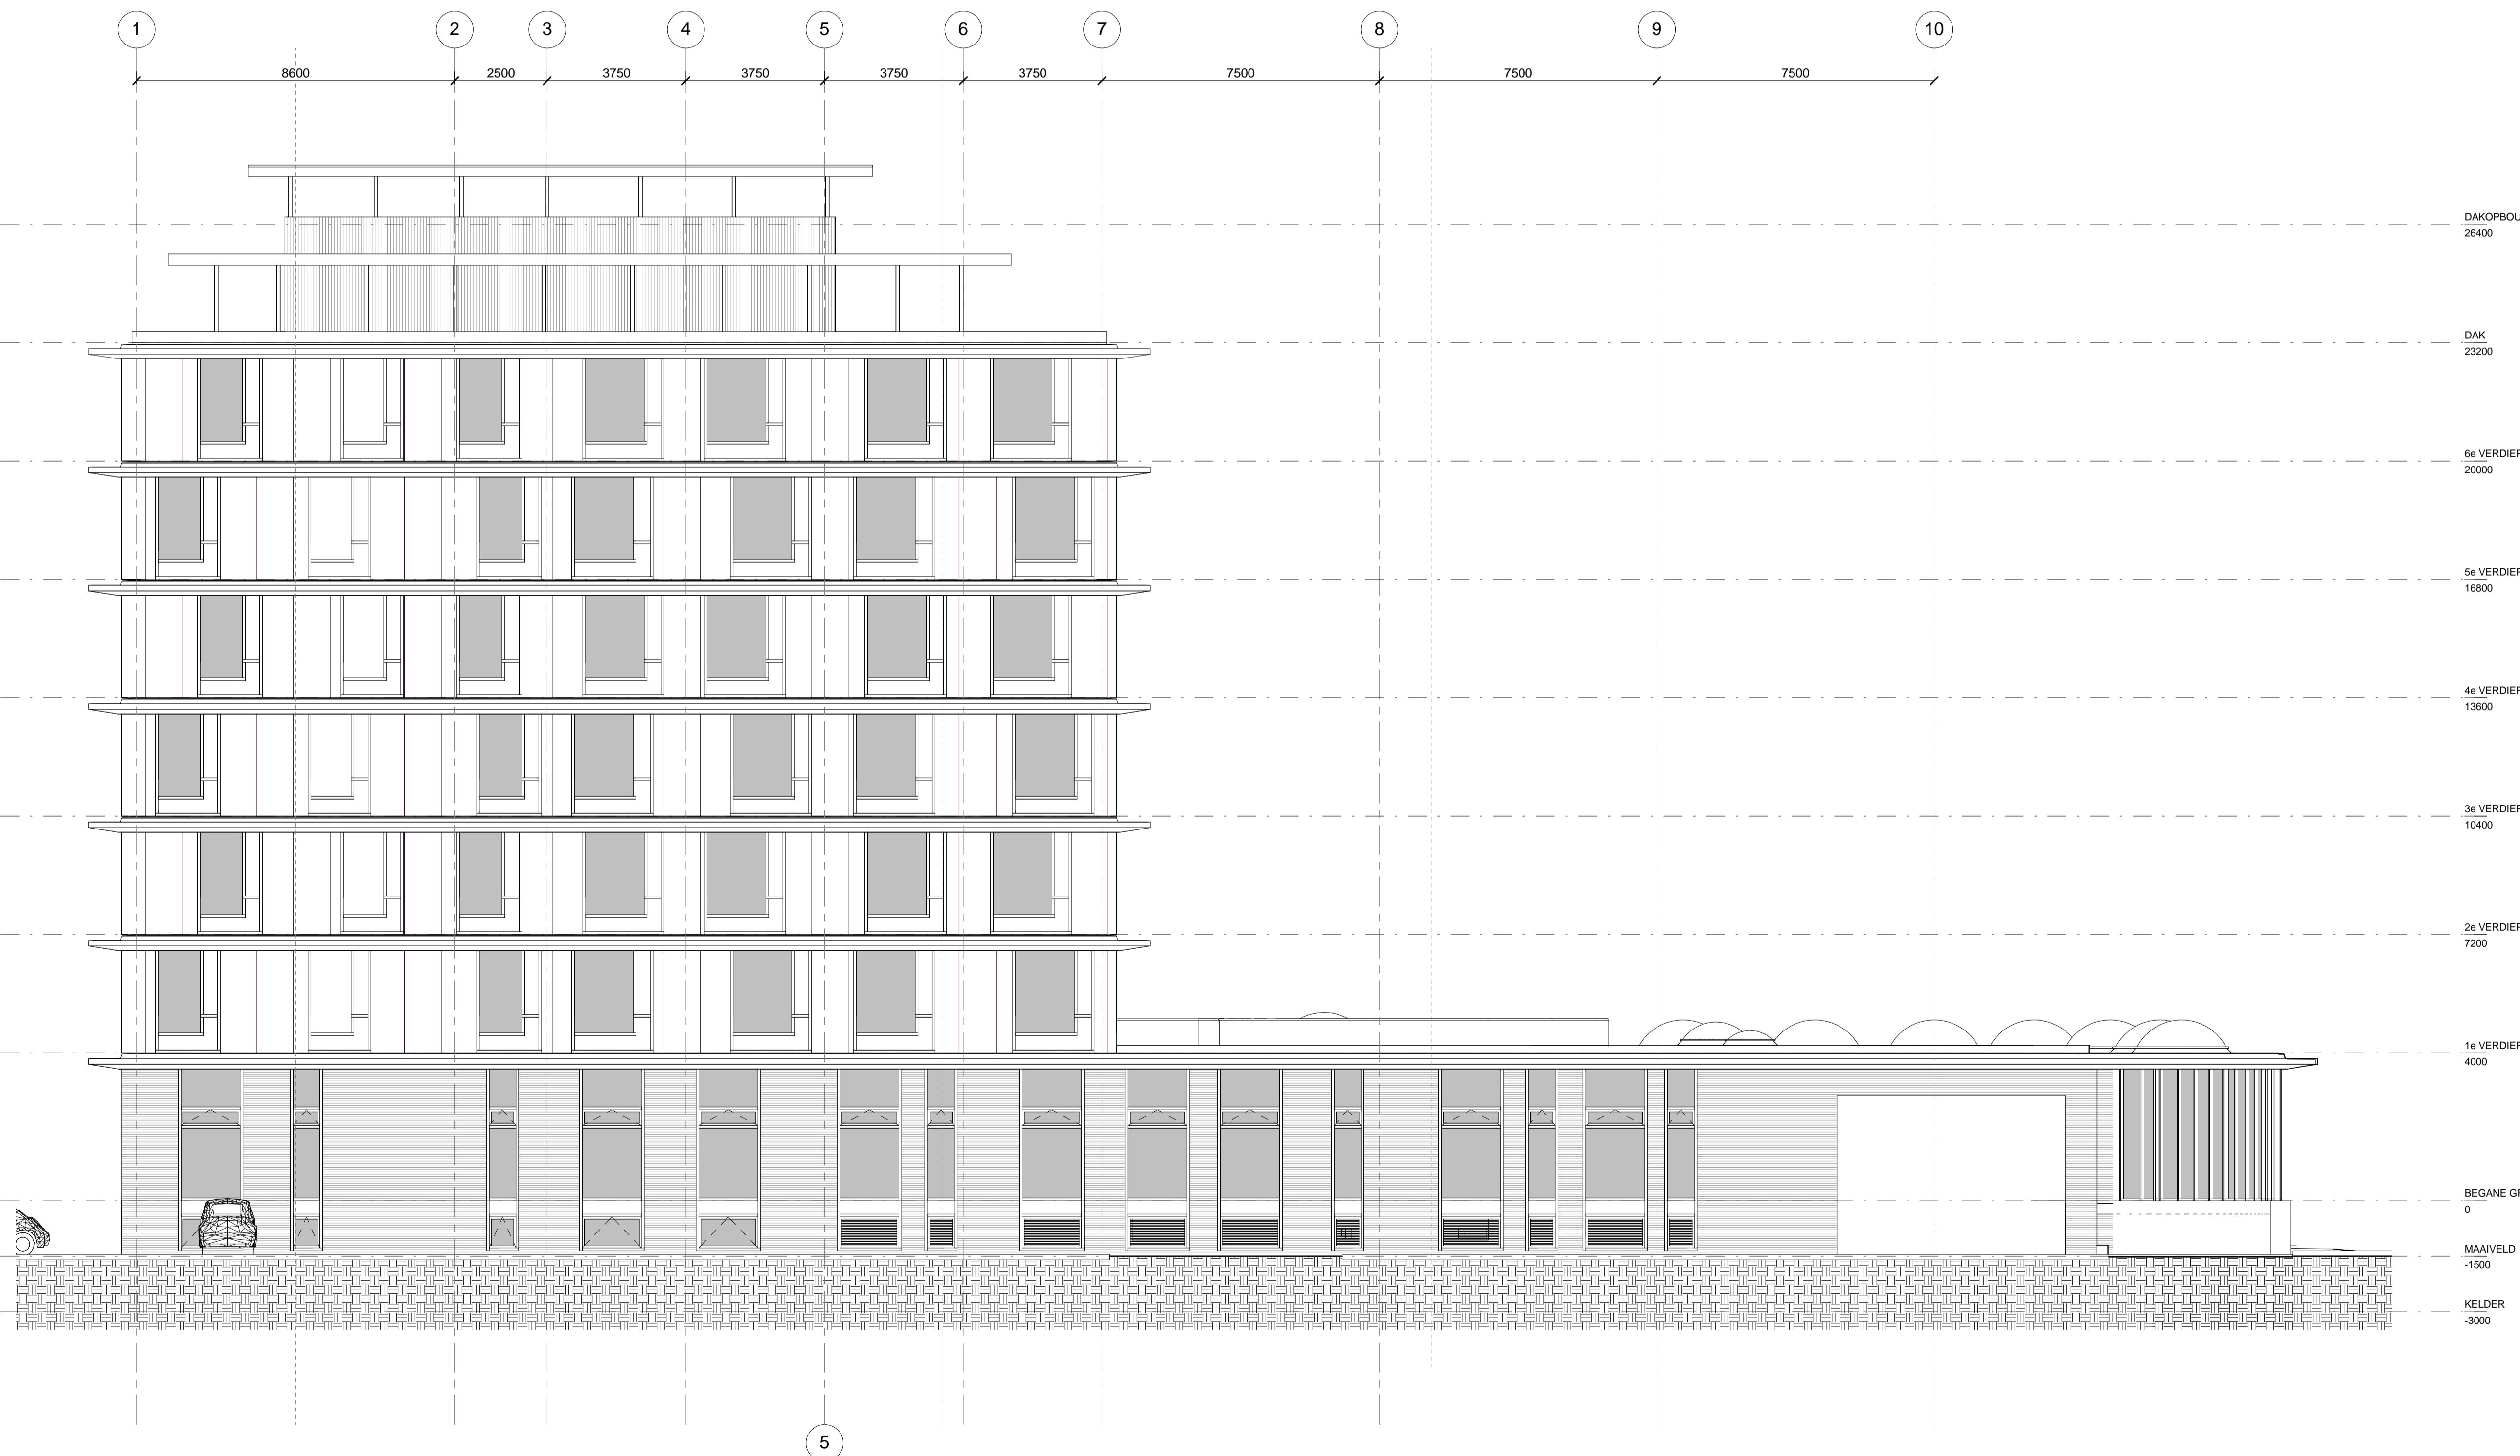

TEAM 4 ARCHITECTEN
 HELPMAN-CENTRALE
 Helperspark 300
 Postbus 678
 9700 AR Groningen
 Tel 050 31 44 555
 Fax 050 31 38 958
 WWW.TEAM4.NL

Wijzigingen:		
nr.	Omschrijving	Datum
A	Aanvullingen t.b.v. omgevingsvergunning gevelindeling	18-09-2013

Status: **BOUWAANVRAAG** Getekend: **BvdH** Gezien: **NV**


1017A010

Locatie: **Park Selwerd ZINN**
GRONINGEN
 Ouderverg: **Westgevel**
 Oudruchtgever: **ZINN**
 Datum: **03-09-2013**
 Schaal: **1 : 100**
 Formaat: **A1**

Renvooi materiaal en kleurgebruik

schaal 1 : 100

Gevelplint metelwerk zwarte steen zwart voegwerk.
 vand 1e verd. gevelbeglazing keramiek in
 verschillende tinten wit. ofm. 1000x3000mm
 Kazijnen aluminium kleur RAL 7021 zwartgrijs
 met paneelvullingen aluminium RAL 7021 zwartgrijs.
 Vliesgevels aluminium kleur RAL 7021 zwartgrijs
 gevelband 1e verd en lufel composiet kleur antraciet
 gevelbanden 2e verd. en hoger beton door en door
 gekleurd antraciet.
 dakopbouw techniekruimte stalen gevelplaat
 kleur RAL 7021 zwartgrijs
 hulpdekem dakopbouw stalenconstructie met dakplaten
 van damwandprofiel kleur RAL 7021 zwartgrijs
 dagbedekking bitumen kleur antraciet.

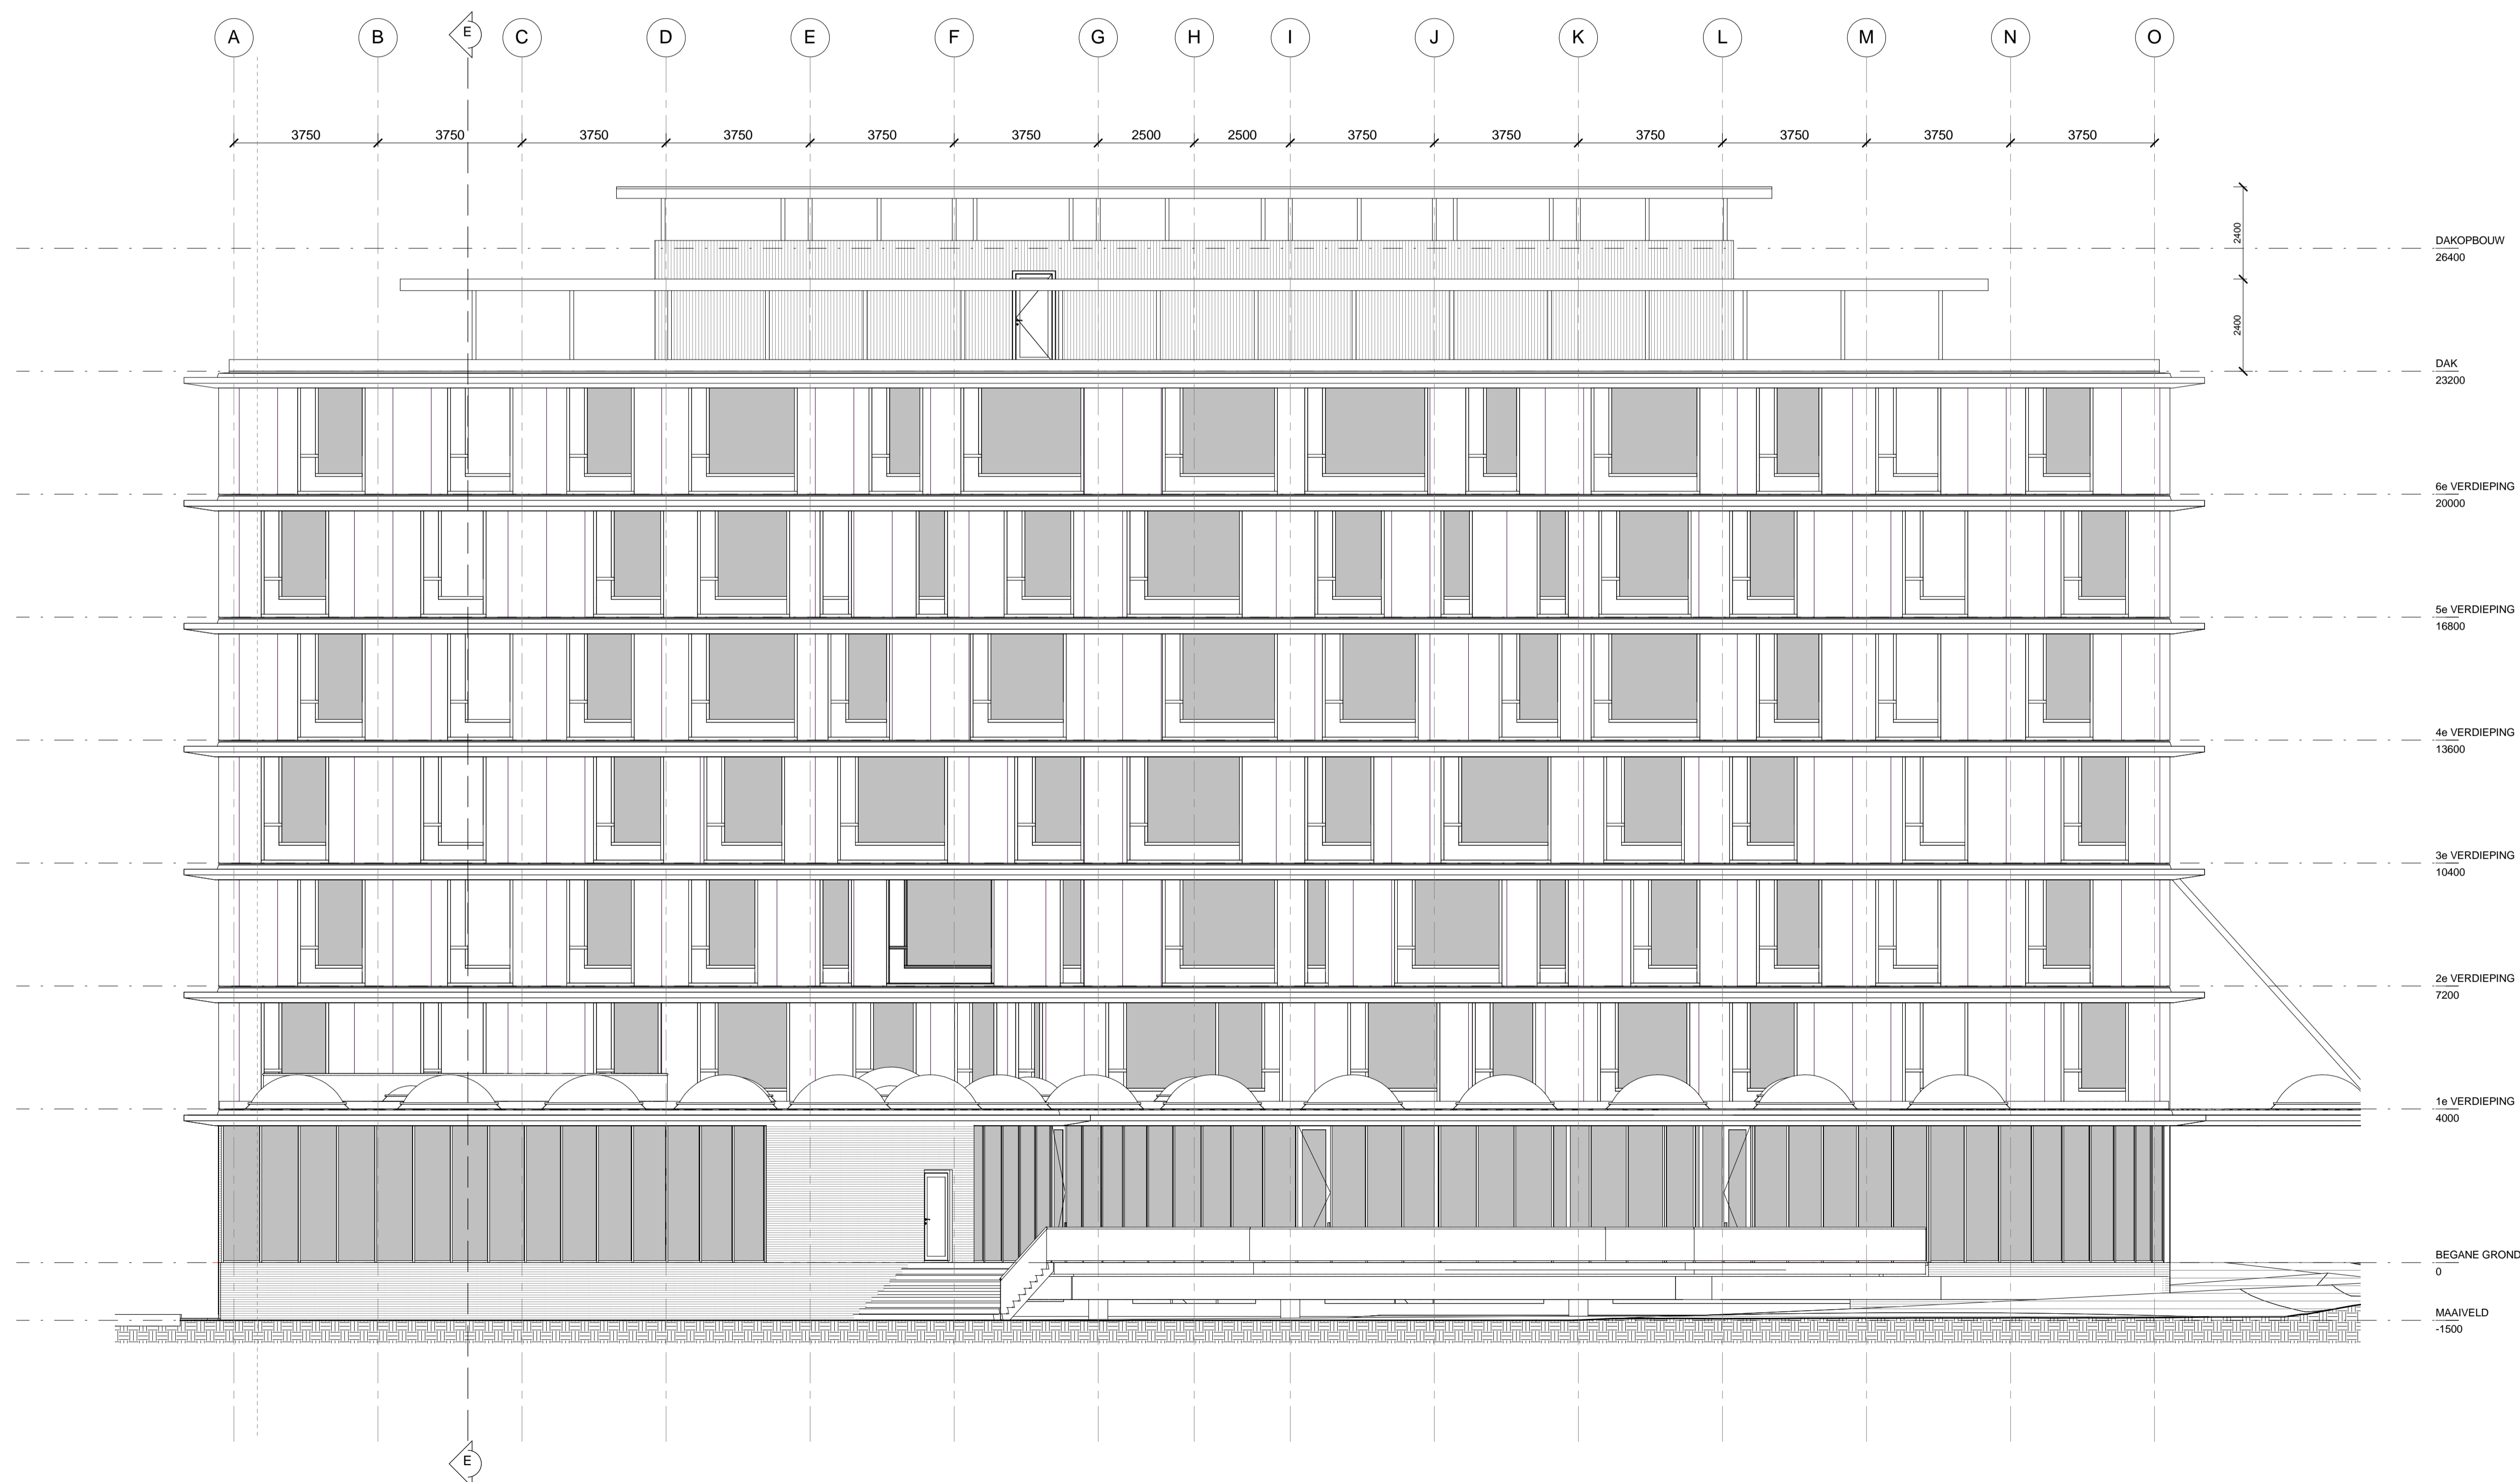

TEAM 4 ARCHITECTEN

HELPMAN-CENTRALE

Helperpark 300
 Postbus 678
 9700 AR Groningen

Tel 050 31 44 555
 Fax 050 31 38 958
 WWW.TEAM4.NL

Wijzigingen:		
nr.	Omschrijving	Datum
A	Aanvullingen t.b.v. omgevingsvergunning gevelindeling	18-09-2013

Status: **BOUWAANVRAAG** Getekend: **BvdH** Gezien: **NV**

1017A008

Park Selwerd ZINN

Locatie:
GRONINGEN

Onderwerp:
Zuidgevel

Opdrachtgever:
ZINN

Datum:
03-09-2013

Schaal:
1 : 100

Formaat:
A1