

Project: (CPO) De Nieuwe Linie, Groningen

Tekening: Bestaande situatie

Tek.nr.: BA 00.01

Opdrachtgever: Vereniging CPO Europapark & Rizoem

Schaal: 1:500

Status: Aanvraag Projectomgevingsbesluit

Datum: 12-02-2016


Gewijzigd:

Onix NL postbus 474 9700 AL Groningen

bezoekadres: Hereplein 6, 9711 GA Groningen

Printdatum: vrijdag, 12 februari 2016


tel.: 050-5290252, fax.: 050-5290282, e-mail: info@onix.nl

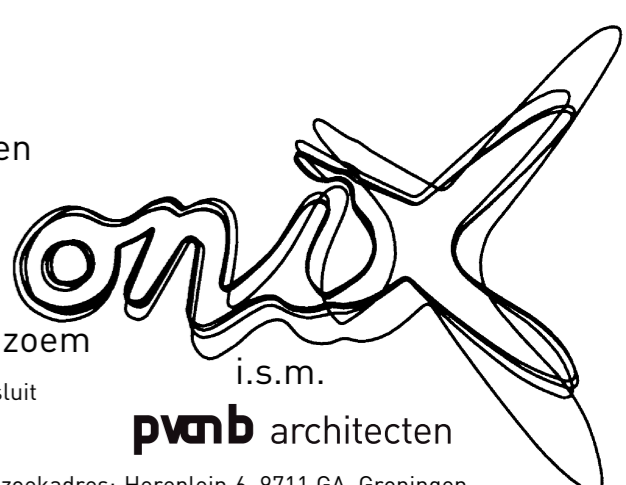


# Eelkemastraat



Plangebied Totaal = 7706m<sup>2</sup>  
 Kavels 1-10 & 15-17 (CPO De Nieuwe Linie) = 4103m<sup>2</sup>  
 Kavels 11-14 & 18-23 (Rizoem) = 1601m<sup>2</sup>  
 Collectieve ruimte = 2002m<sup>2</sup>

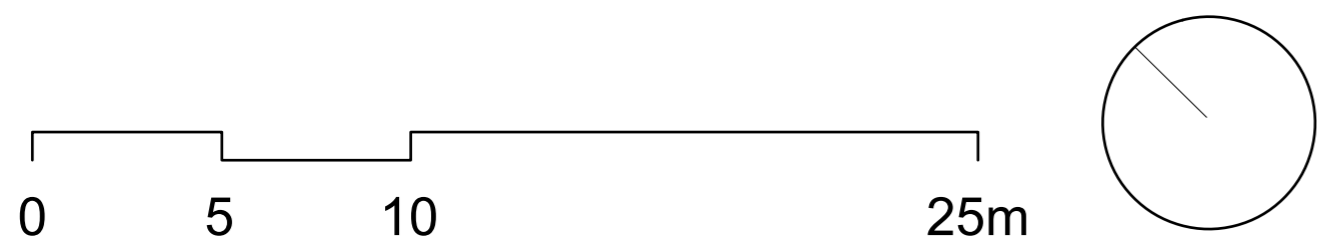

# Eelkemastraat

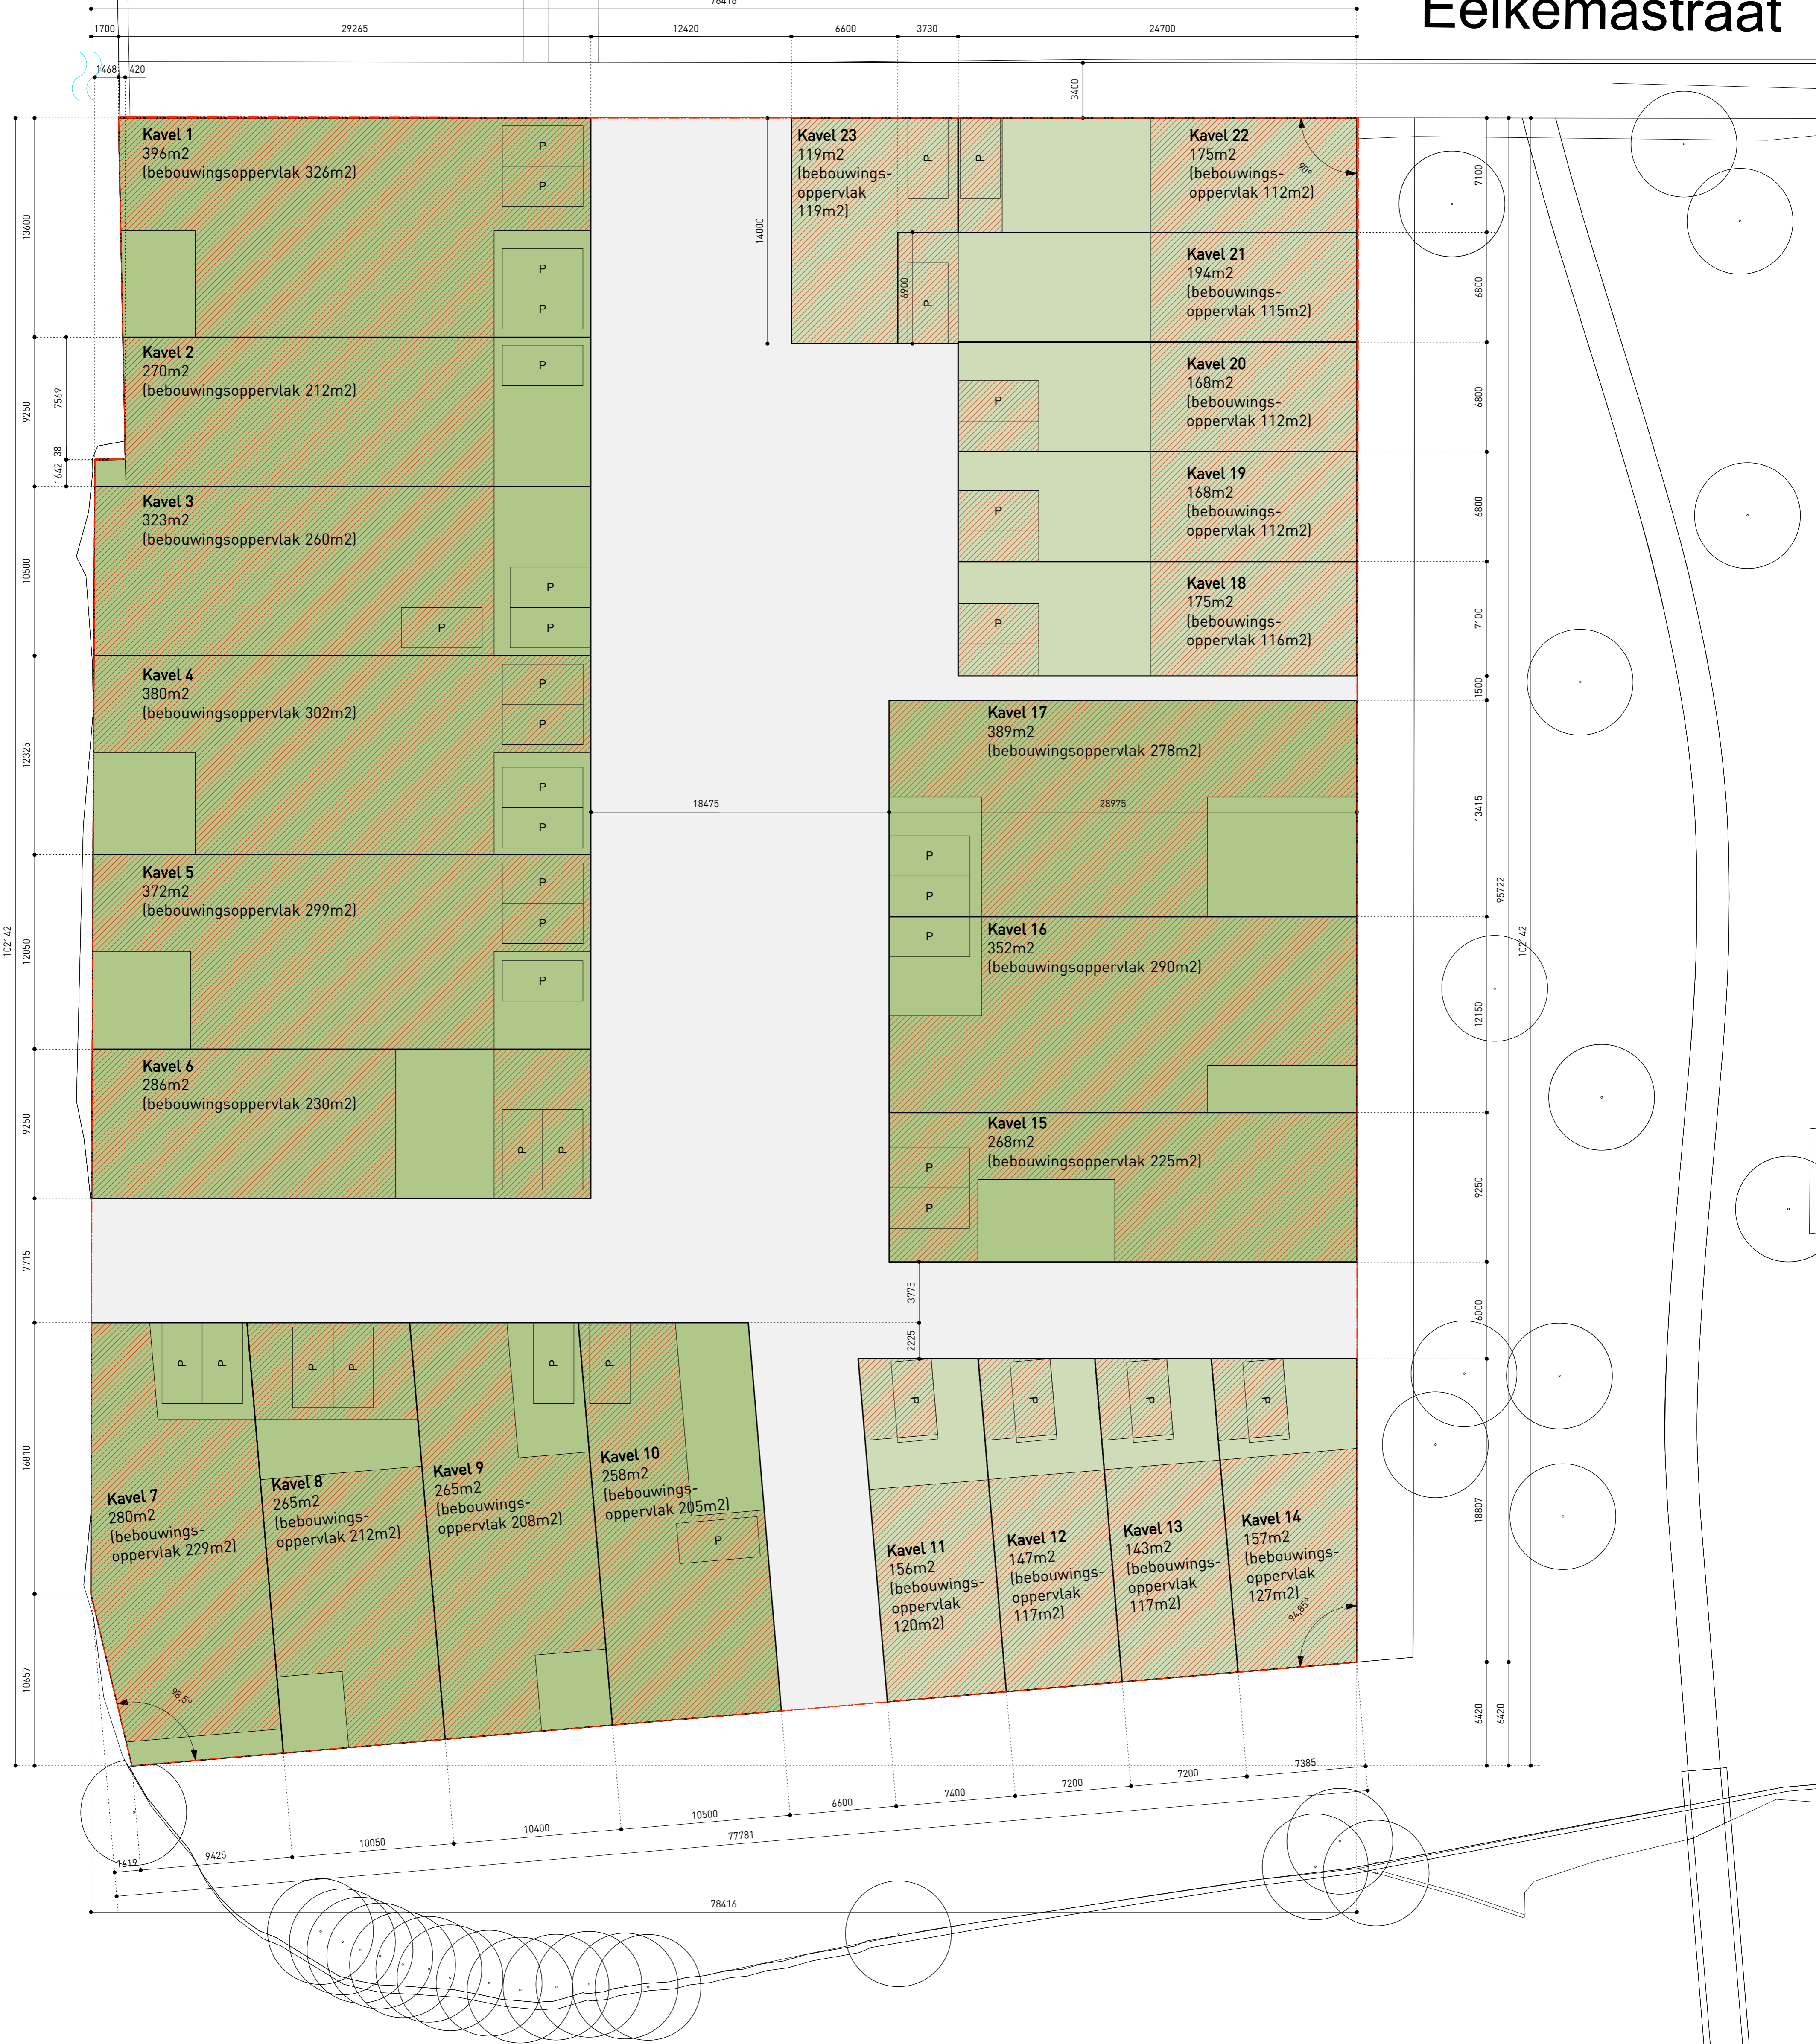

Plangebied Totaal = 7706m<sup>2</sup>  
 Kavels 1-10 & 15-17 (CPO De Nieuwe Linie) = 4103m<sup>2</sup>  
 Kavels 11-14 & 18-23 (Rizoem) = 1601m<sup>2</sup>  
 Collectieve ruimte = 2002m<sup>2</sup>

