

RENOOI SITUATIE :

- te slopen opstellen io met gemeente
- kaders bouwvlak 38 x 65 m
- maatvoering bouwvlak 10.000
- maatvoering gebouw 20.000
- erfgrans
- kavel
- stedenbouwkundig bouwvlak
- bebouwing + balkon Karaat
- parkeren 2500 x 5000 mm
- parkeren minder validen 3500 x 5000 mm
- kadastraal nummer

3616

Situatie :
 kadastraal bekend sectie nummer(s)
 adres
 postcode en plaats

: Gemeente Groningen
 : 9099
 : Oosterhamrikade 119
 : 9713 KC Groningen

SITUATIE BESTAAND



- COPYRIGHT
 VDPARCHITECTEN B.V.
 T. 050 313 68 00
 WELKOM@VDPARCHITECTEN.NL

- DATUM
 20-12-2018

- GEWIJZIGD
 04-02-2019

- PROJECTNUMMER
 17148

- FASE
 AANVRAAG OMGEVINGS-
 VERGUNNING (AO)

- STATUS
 DEFINITIEF

- PROJECTNAAM
 KARAAAT


- OPDRACHTGEVER
 BPD ONTWIKKELING B.V.

- ONDERDEEL
 SITUATIE BESTAAND







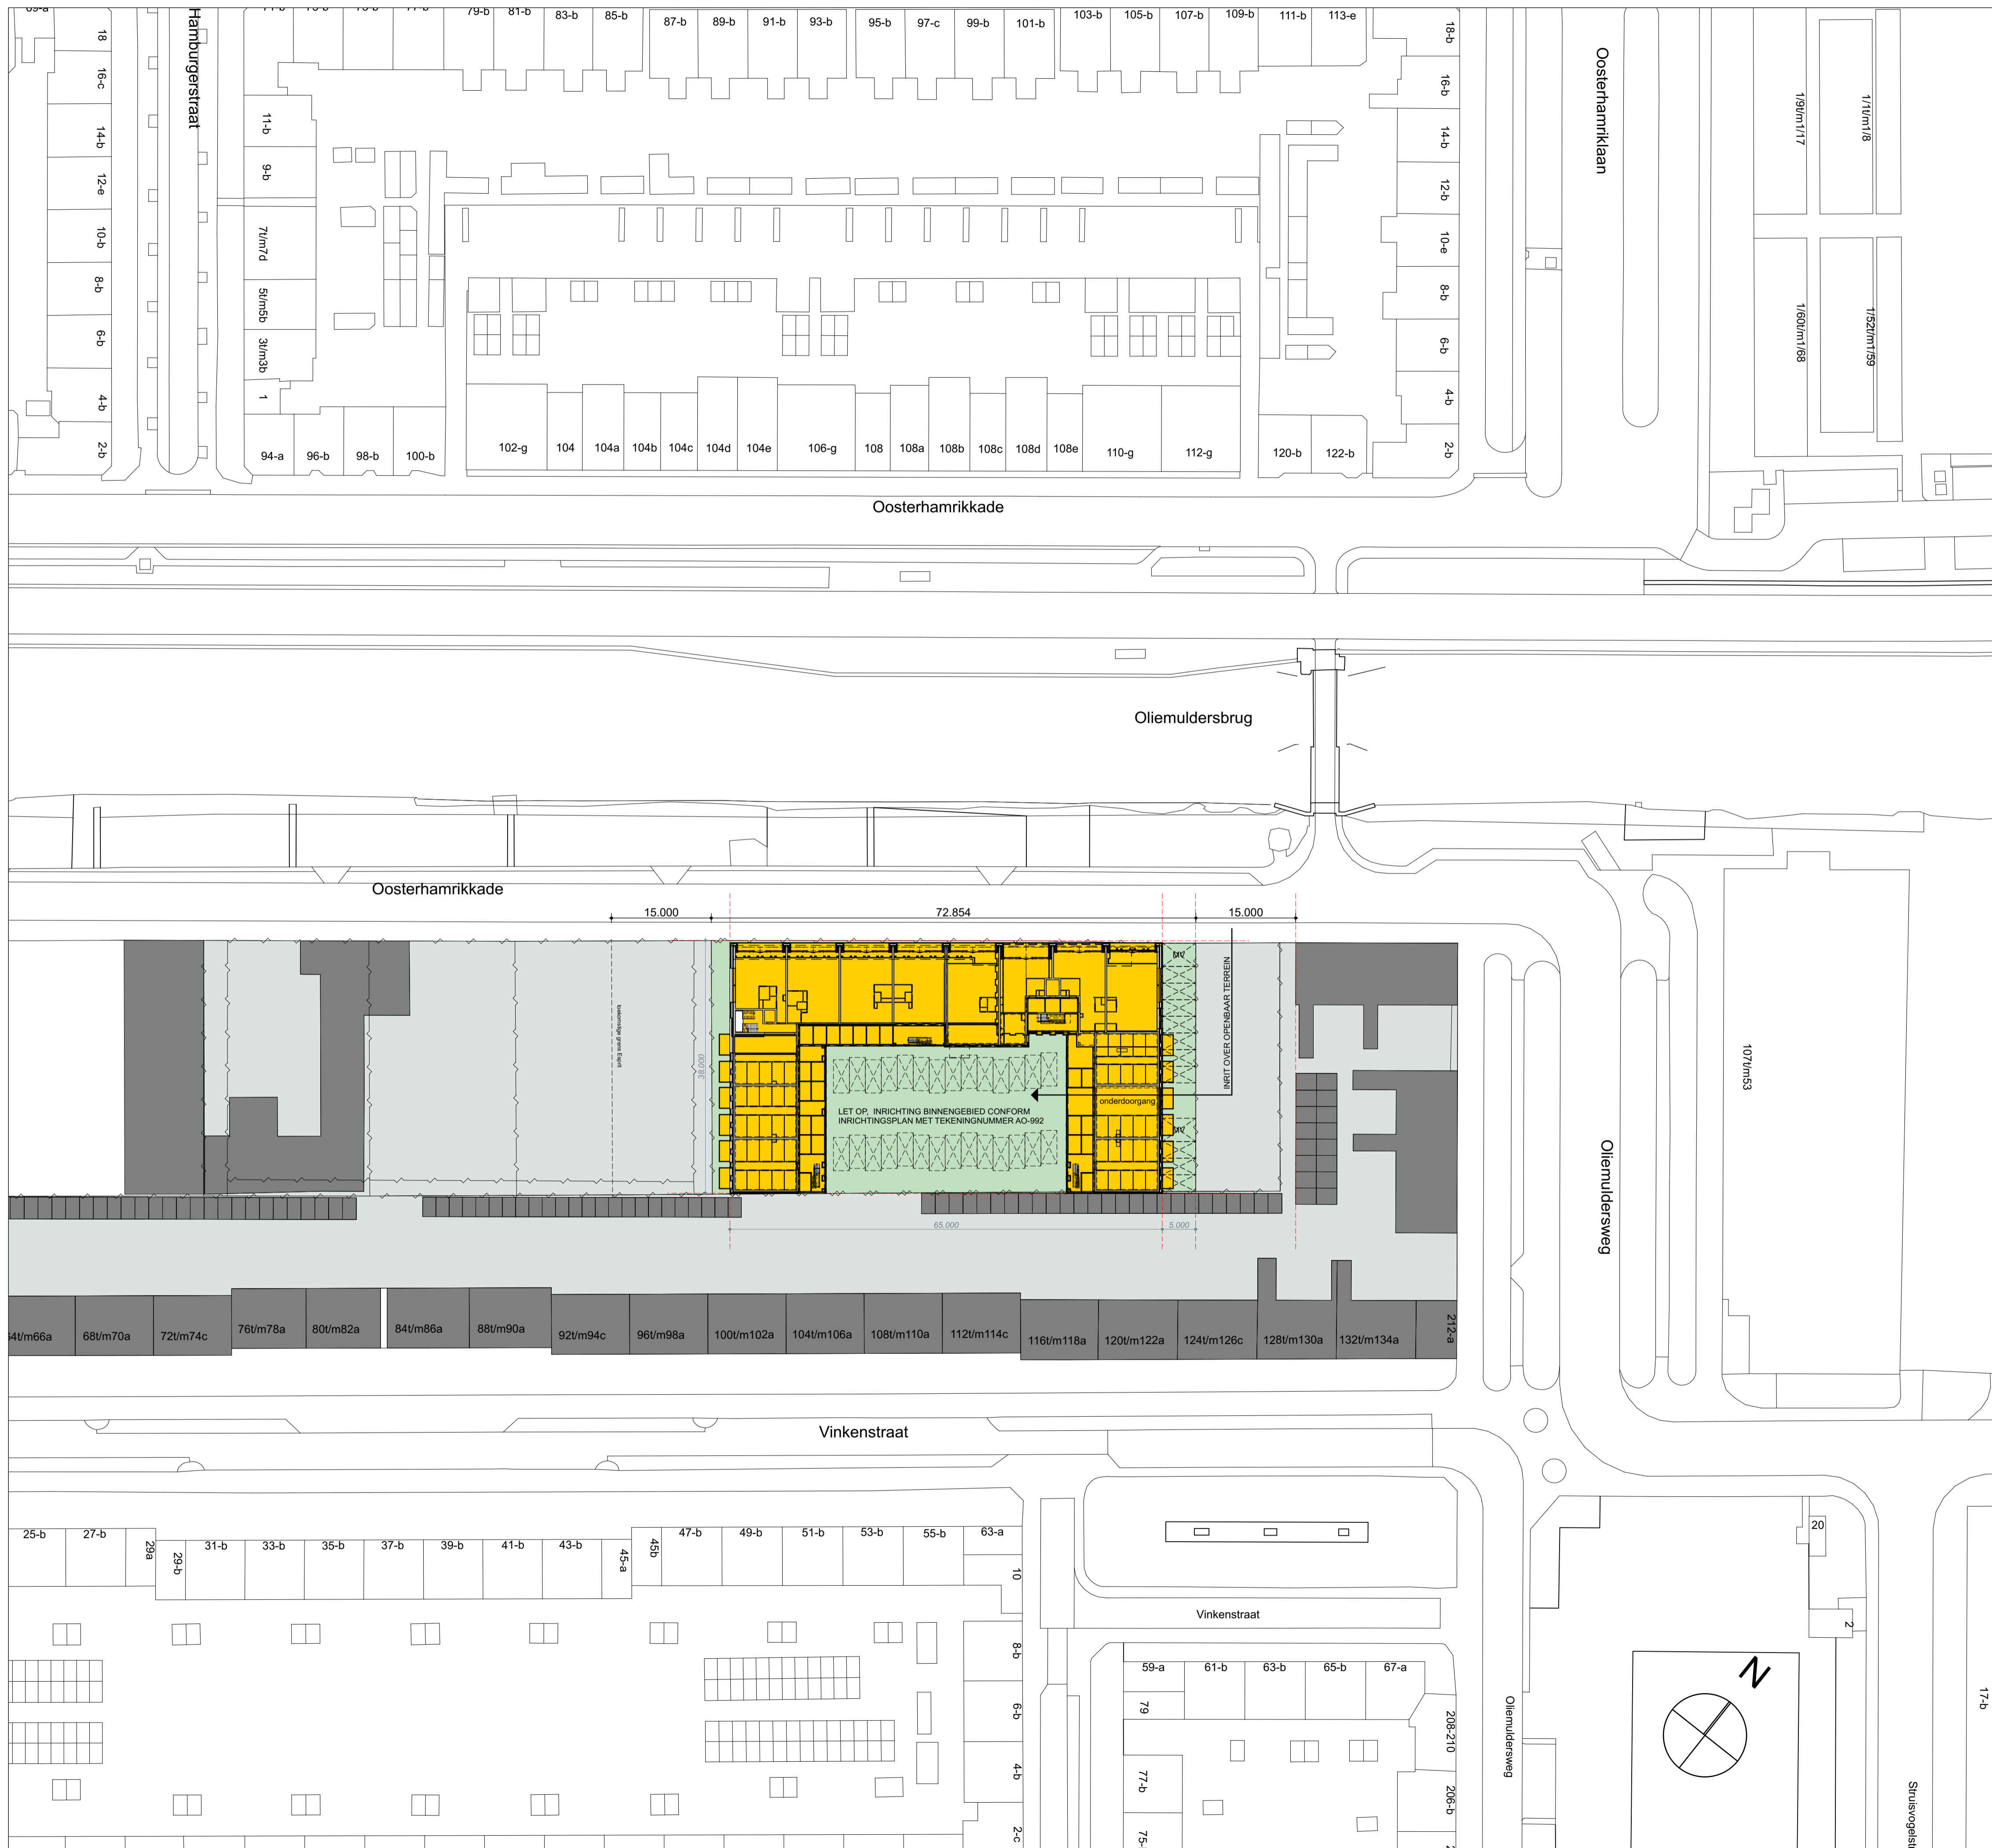


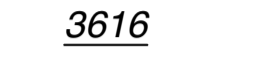
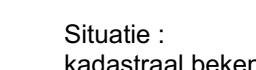
- SCHAAL
 1:500

- FORMAAT
 A1

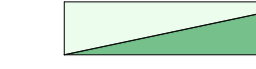

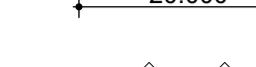


RENOOI SITUATIE :

-  te slopen opstellen io met gemeente
-  kaders bouwvlak 38 x 65 m
-  maatvoering bouwvlak
-  maatvoering gebouw
-  erfgrans
-  kavel
-  stedenbouwkundig bouwvlak
-  bebouwing + balkon Karaat
-  parkeren 2500 x 5000 mm
-  parkeren minder validen 3500 x 5000 mm
-  kadastraal nummer

Situatie :
 kadastraal bekend
 sectie
 nummer(s)
 adres
 postcode en plaats

: Gemeente Groningen
 : 9099
 : Oosterhamkade 119
 : 9713 KC Groningen

VdpArchitecten

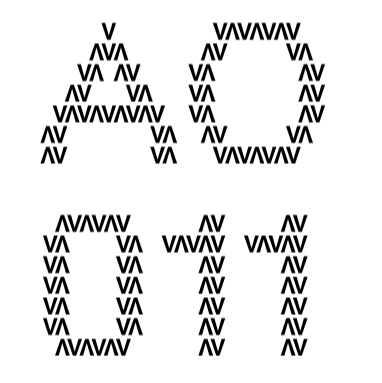

- COPYRIGHT
 VDPARCHITECTEN B.V.
 T. 050 313 68 00
 WELKOM@VDPARCHITECTEN.NL

- DATUM
 20-12-2018

- GEWIJZIGD
 04-02-2019
 11-07-2019

- PROJECTNUMMER
 17148

- FASE
 AANVRAAG OMGEVINGS-
 VERGUNNING (AO)

- STATUS
 DEFINITIEF

- PROJECTNAAM
 KARAAAT

- OPDRACHTGEVER
 BPD ONTWIKKELING B.V.

- ONDERDEEL
 SITUATIE NIEUW

- SCHAAL
 1:500

- FORMAAT
 A1

