



DWARSPROFIELEN SCHAAL 1:200

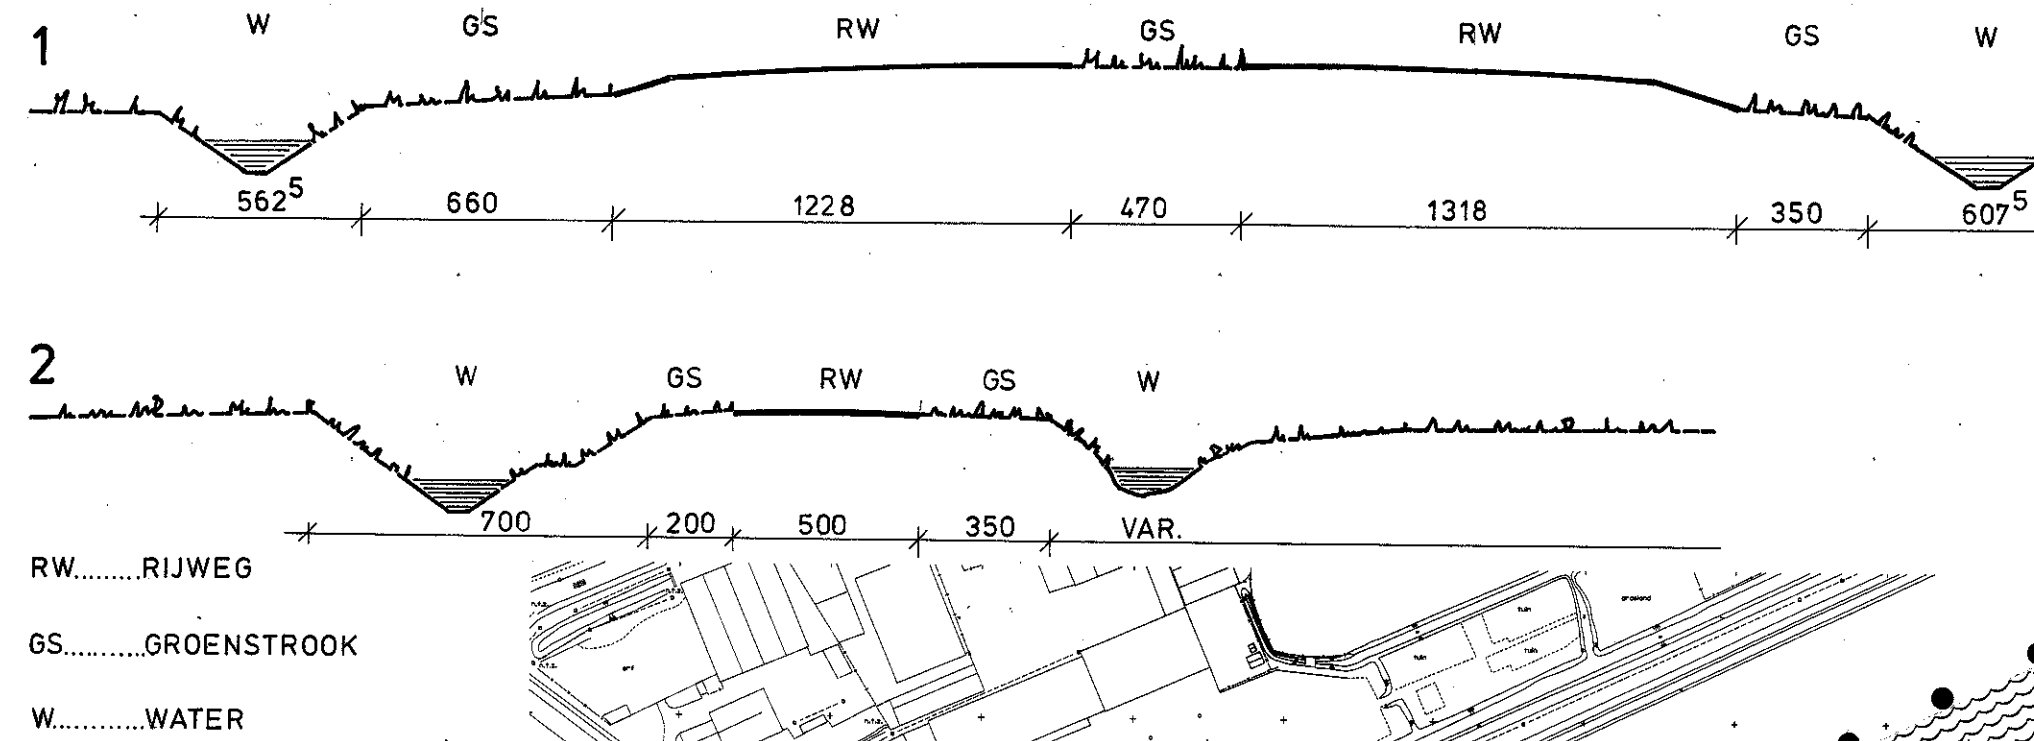

- BESTEMMINGEN**
- BEDRIJVEN
  - WOONSCHIPHAVEN
  - VERKEERSDOELEINDEN
  - WATERWEGEN
  - GROENVOORZIENINGEN/SLIBBERGING

- VERKLARING**
- GRENS BESTEMMINGSPLAN
  - MILIEU ZONERING; CATEGORIE INDELING (STAAT VAN INRICHTINGEN)
  - HOOGSPANNINGSLEIDING
  - 50 dB(A) ZONE INDUSTRIELAWAAI (WGH)
  - BESTEMMINGENGRENS
  - HOOGSPANNINGSKABEL 10 kV EGG
  - HOOGSPANNINGSKABEL 10 kV EGD
  - AFVALWATERPERSLEIDING
  - STRAALVERBINDING SEP
  - SERVICESTATION

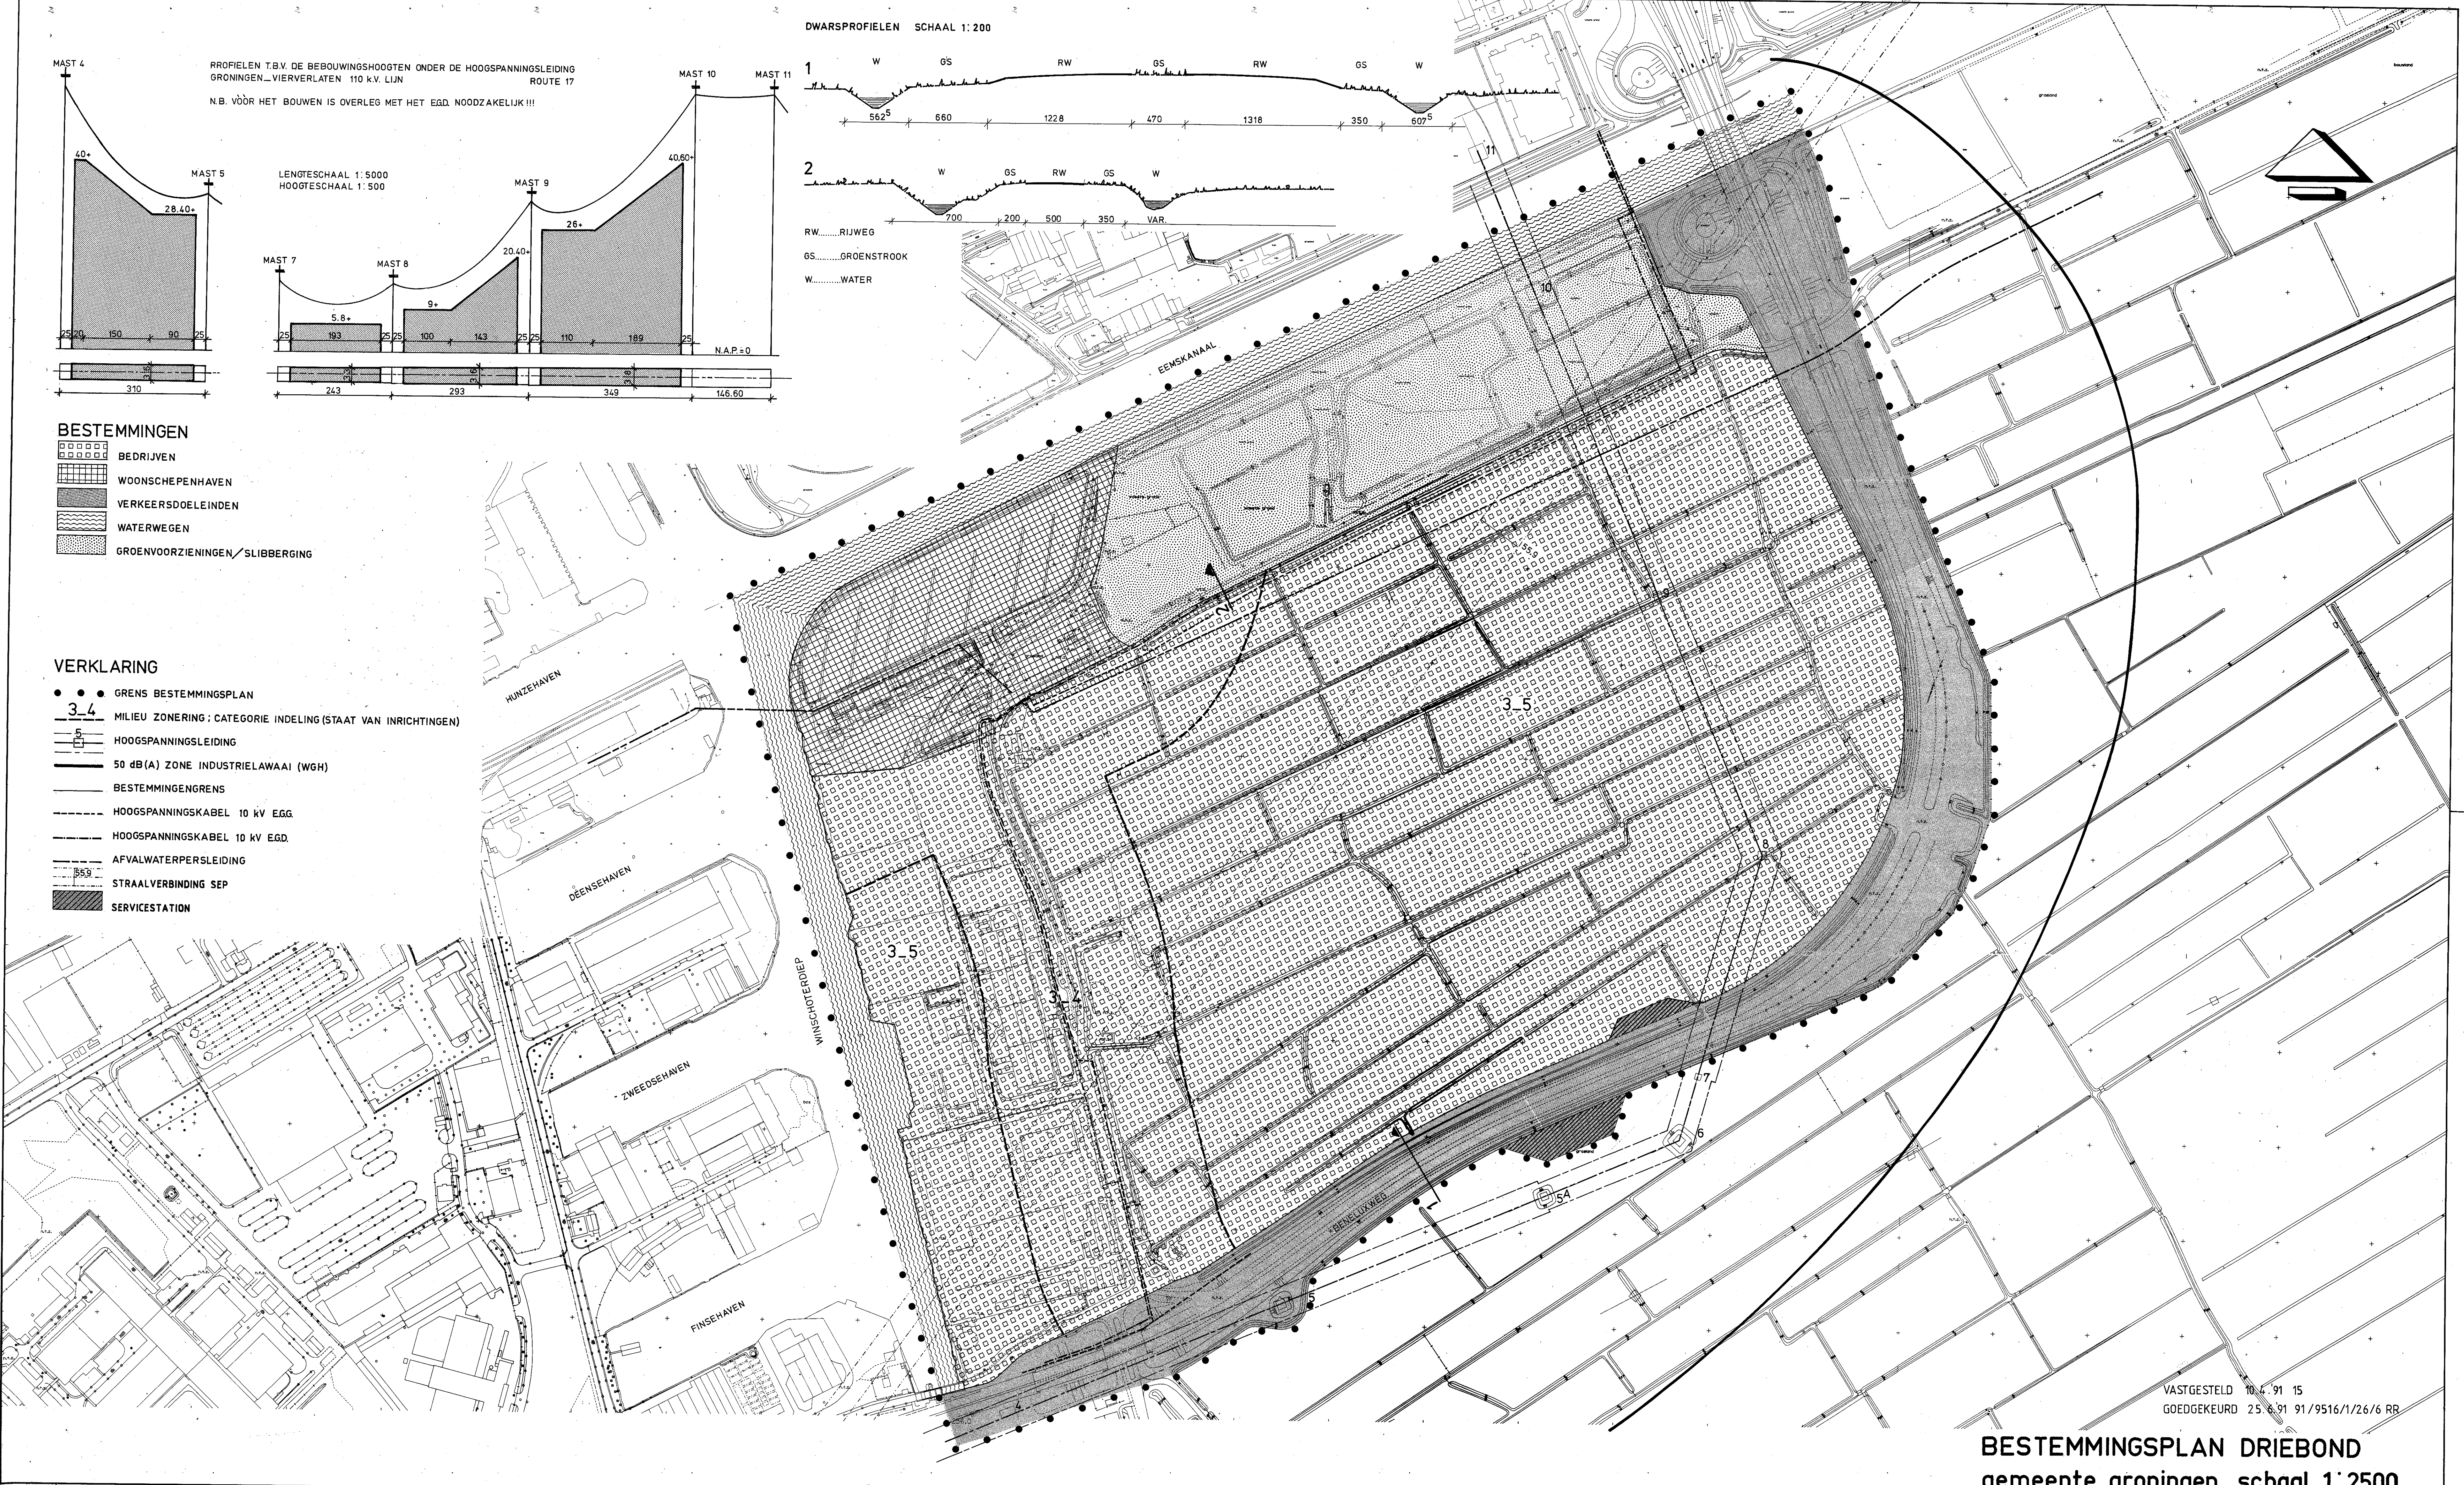

VASTGESTELD 10.4.91 15  
GOEDGEKEURD 25.6.91 91/9516/1/26/6 RR

**BESTEMMINGSPLAN DRIEBOND**  
gemeente groningen schaal 1:2500

RPL-BSP- -23-Z-29.11.89-18- -2500-Z 2/10/89 29/11/89

105/65

cederr. 025044