


Nieuwe situatie
schaal 1:500

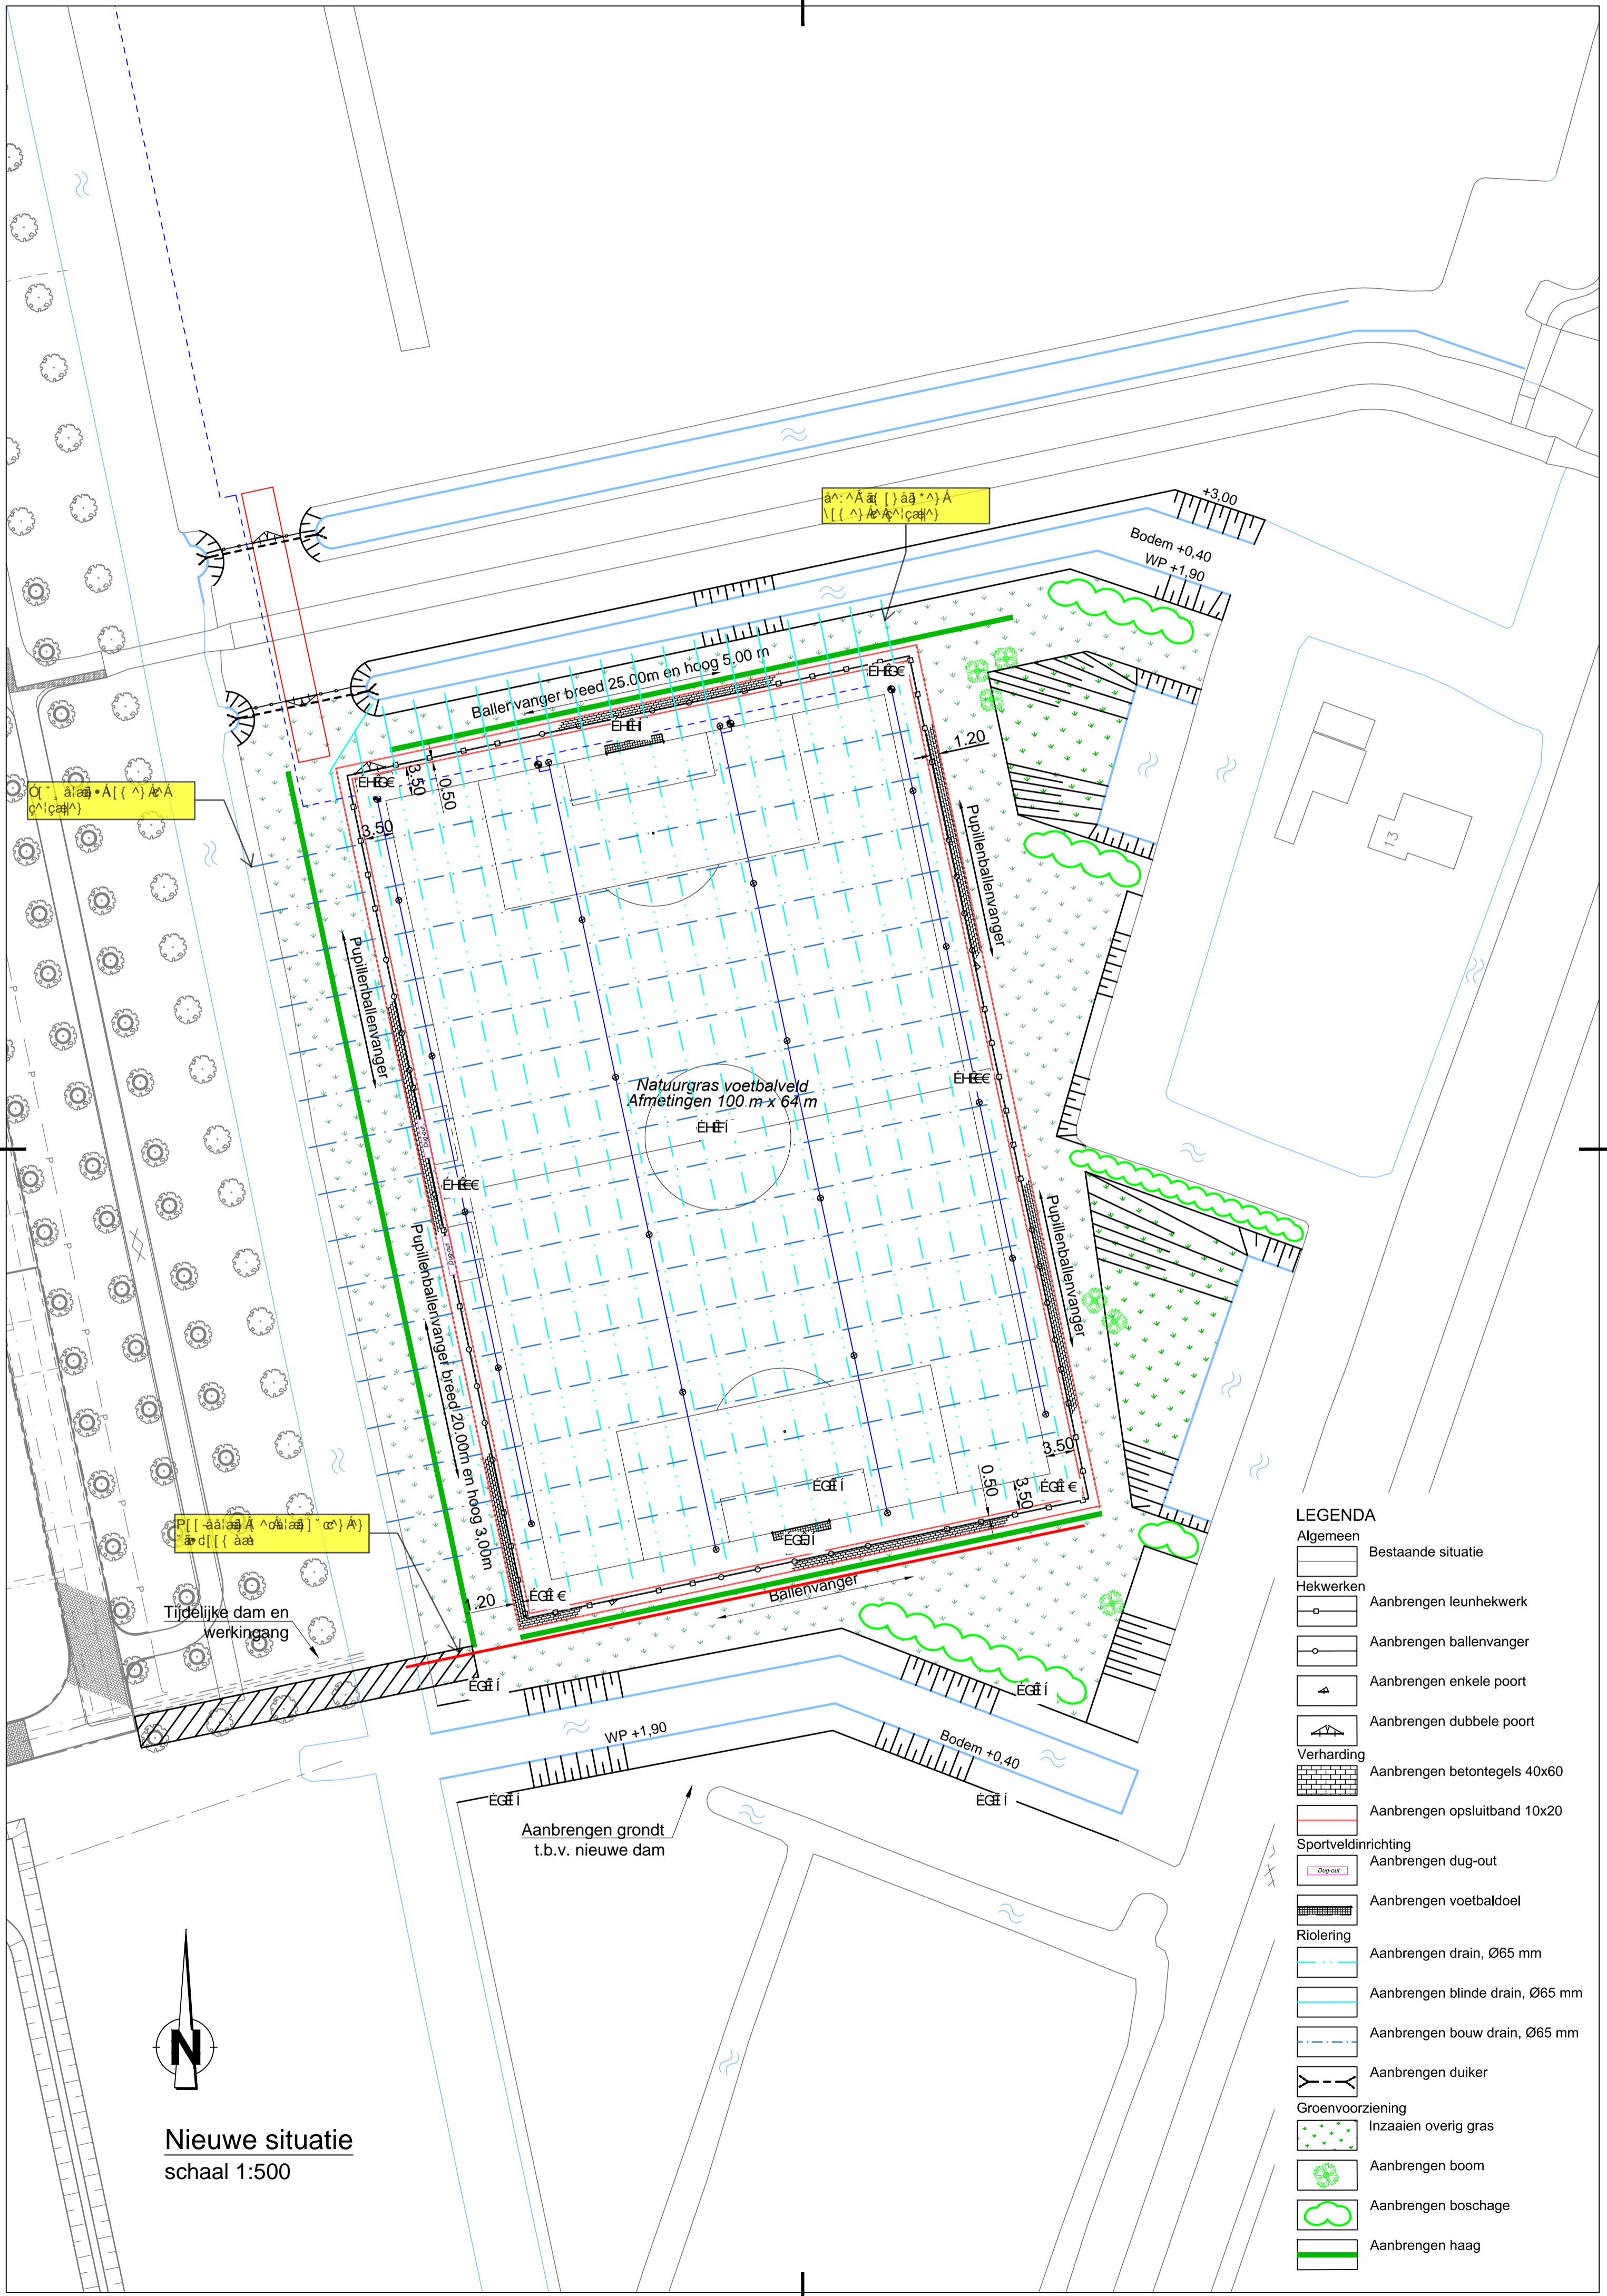

LEGENDA

- Algemeen
- Bestaande situatie
- Hekwerken
- Aanbrengen leunhekwerk
- Aanbrengen ballenvanger
- Aanbrengen enkele poort
- Aanbrengen dubbele poort
- Verharding
- Aanbrengen betontegels 40x60
- Aanbrengen opsluitband 10x20
- Sportveldinrichting
- Aanbrengen dug-out
- Aanbrengen voetbaldoel
- Riolering
- Aanbrengen drain, Ø65 mm
- Aanbrengen blinde drain, Ø65 mm
- Aanbrengen bouw drain, Ø65 mm
- Aanbrengen duiker
- Groenvoorziening
- Inzaaien overig gras
- Aanbrengen boom
- Aanbrengen boschage
- Aanbrengen haag