

### Bestemmingen + aanduidingen


- R**
  - (m) recreatieve modeltuinen
  - (par) niet overdekte parkeerplaatsen
  - (t) tennisbanen
  - (c) afvalcontainers
  - (n) nutsvoorzieningen
  - (f) vijver met fontein
- R (d)** bouwvlak
- R (k)** doolhof/bastion
- R (p)** kunst en expositieruimte
- R (e)** portiersloges
- R (m)** stallen en rijhal
- 50%** modeltuinen
- 8-15** bebouwingspercentage
- (10)** nokhoogte
- #** goothoogte
- ~** bouwhoogte
- ~** torens
- ~** waterkering/verbodingsmuur bastions
- ~** hoofdontsluiting

- H** Horeca
- 8-15** bouwvlak
- \*** nokhoogte
- #** goothoogte
- }** torens

- V** Verkeer
- Water** Water

### Overige aanduidingen

- ~** kadastrale en / of topografische gegevens
- plangrens
- bestemmingsgrens
- bebouwinggrens
- scheidingslijn
- profiel
- centrale as / zichtlijn

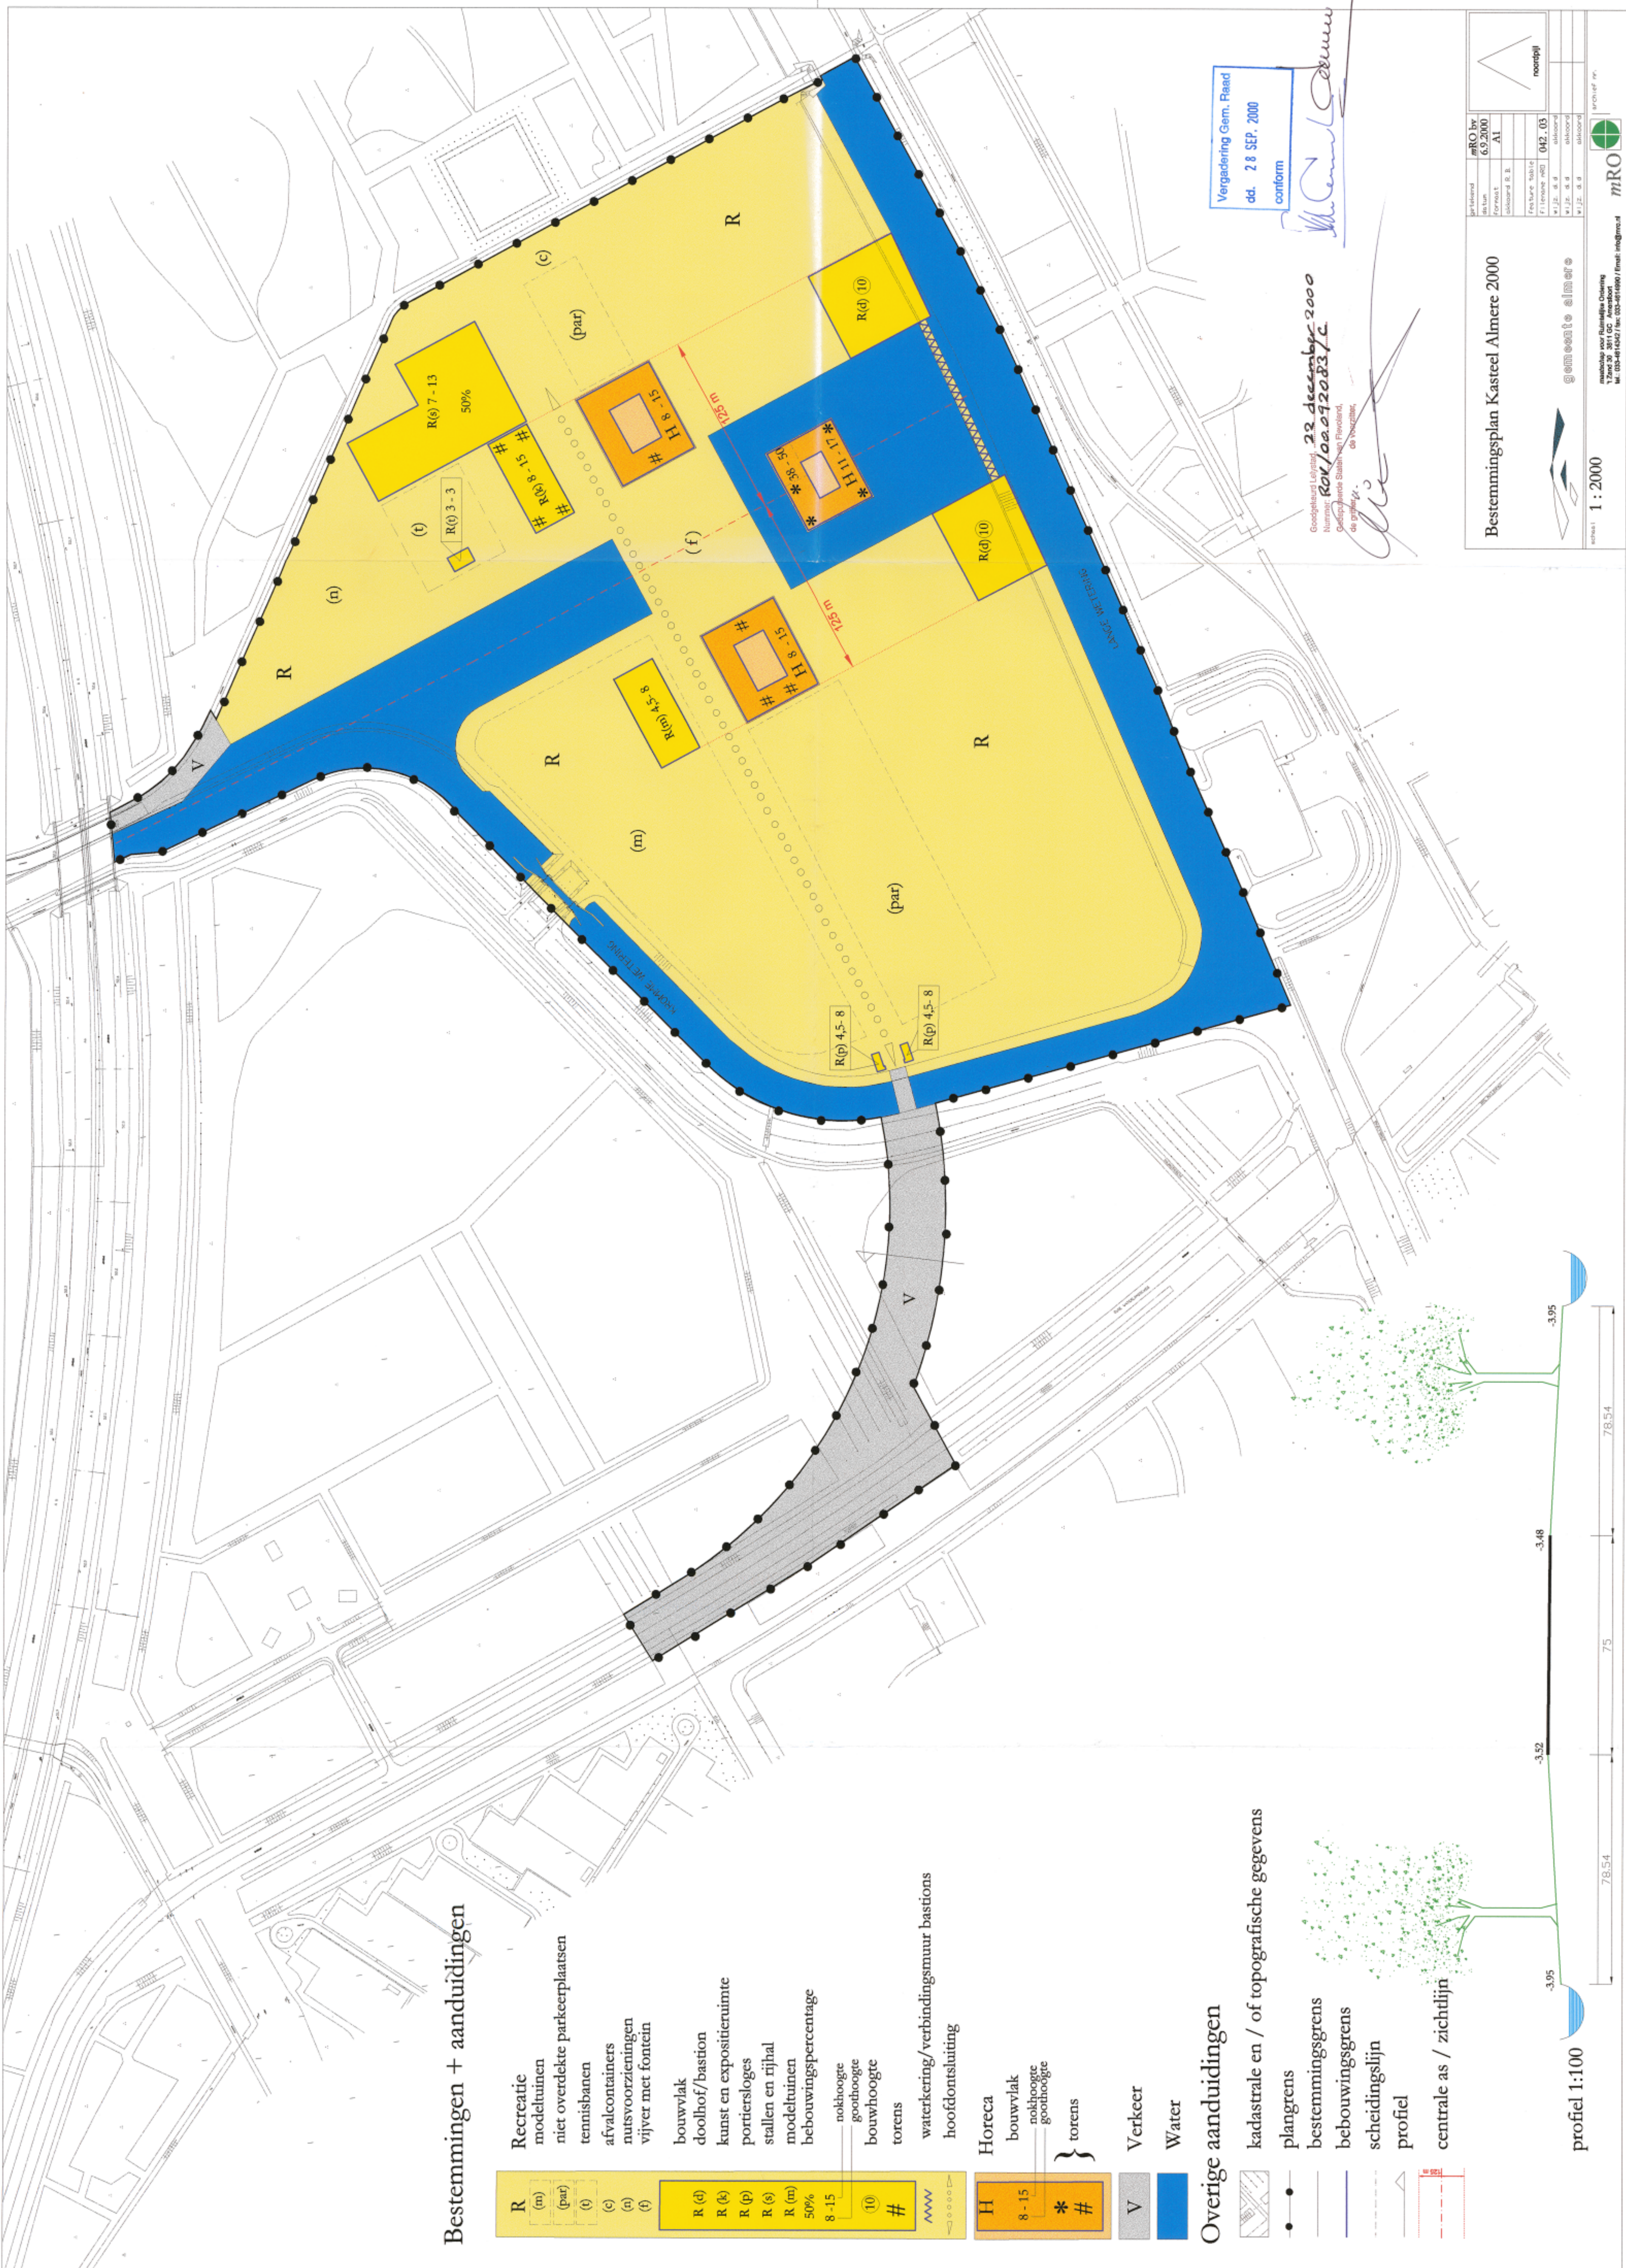

Vergadering Gem. Raad  
 ddt. 28 SEP. 2000  
 conform

Goedgekeurd Legenda, 22 december 2000  
 Nummer: ROK/00.072083/E  
 Gedrukt naar Stadsplan Flevoland, de griffier, de wethouder.

**Bestemmingsplan Kasteel Almere 2000**

1 : 2000

gemeente almere

mRO by  
 datum 6/2000  
 Formaat A1  
 schaal 1:2000  
 F1: versie 002  
 042\_03  
 1:2000  
 1:2000  
 1:2000

noordpijl

mRO  
 mRO Groep  
 Marnixweg 1  
 1217 CA Almere  
 t: 036 541 6421 / f: 036 541 6490 / email: info@mro.nl