


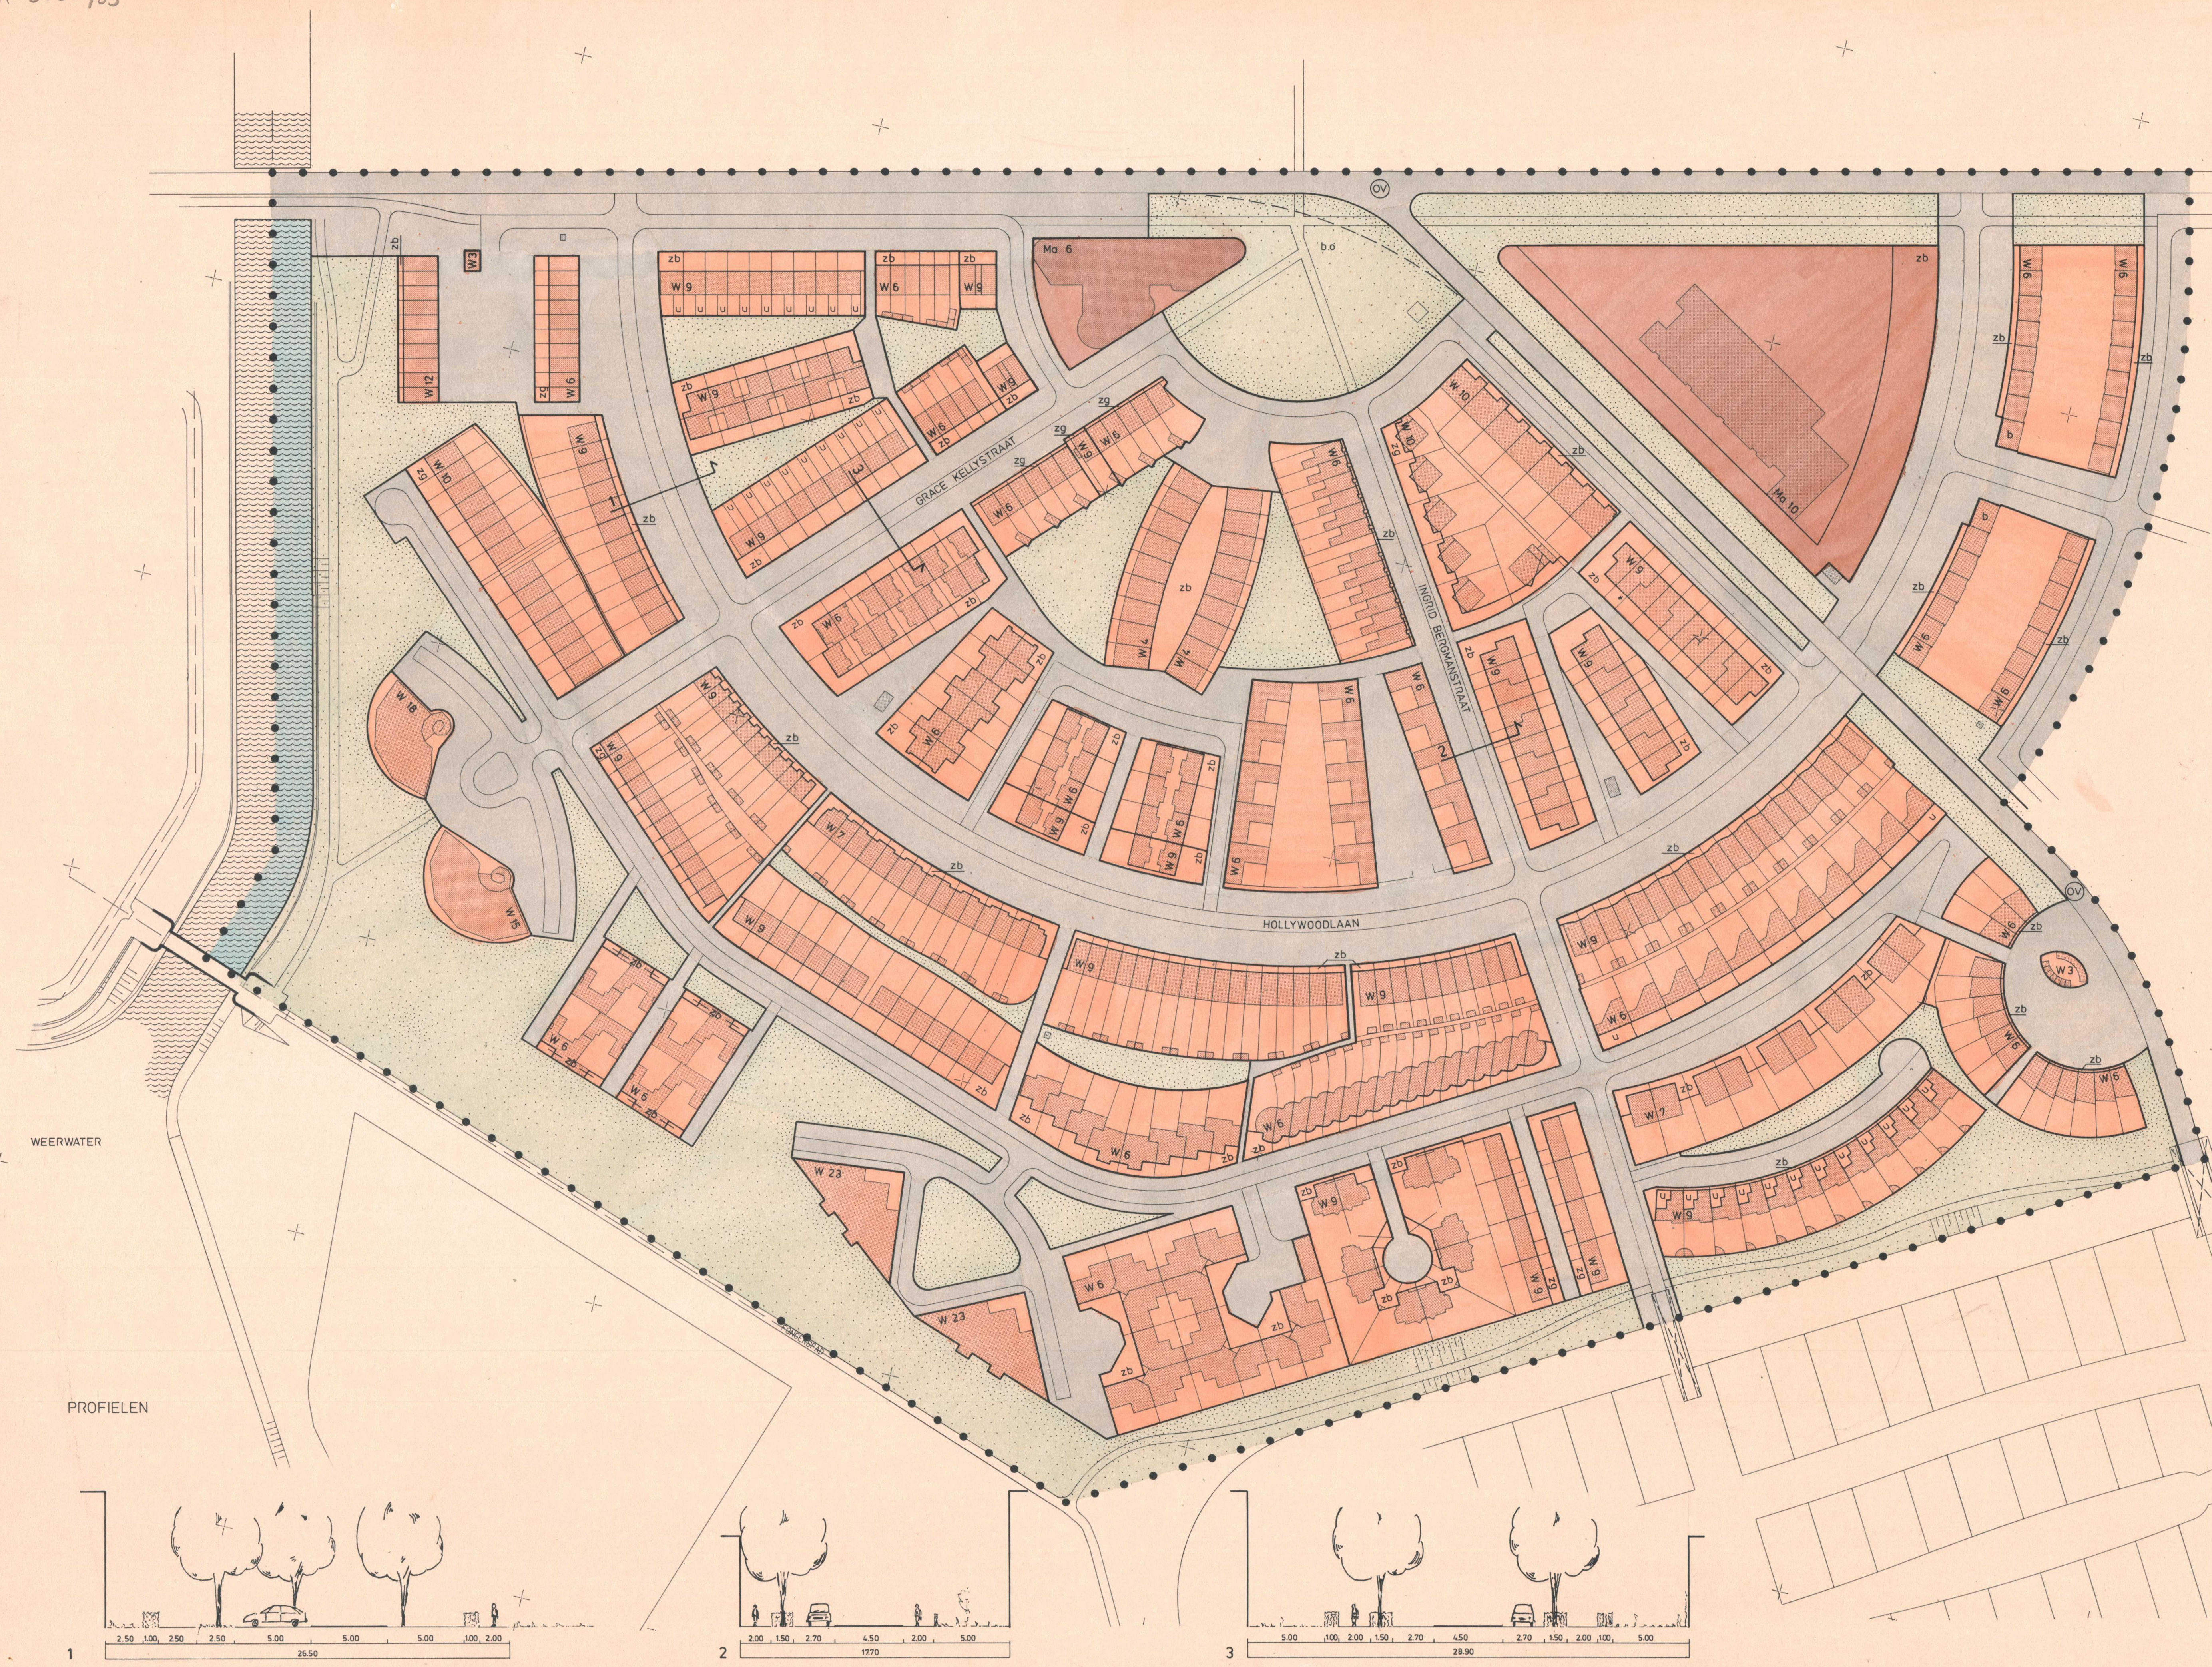


- BESTEMMINGEN**
- W WONEN
 - Ma MAATSCHAPPELIJKE DOELEINDEN
 - WATER
 - OPENBAAR GEBIED
 - GRÖEN

- AANWIJZINGEN**
- plangrens
 - bestemmingsgrens
 - bouwgrens
 - perceelgrens
 - W 6 bestemmingsaanduiding met max. bouwhoogte in meters
 - OV openbaar vervoerbaan
 - verwijzing naar dwarsprofiel
 - brug
 - u uitbreidingsmogelijkheid met max. bouwhoogte van 300 m.
 - b bedrijfsruimte
 - talud
 - zg, zb zonder gebouwen, - bebouwing
 - bestaande bebouwing
 - bo bijzonder object met max. bouwhoogte van 9.00m.
 - reservering ov baan


Vastgesteld door de raad van de gemeente Almere op 21 mei 1992.
de secretaris

Goedgekeurd Leden 2 september 1992
Nummer: 1501/99.021431
Gedeputeerde Staten van Flevoland
griffier, voorzitter,

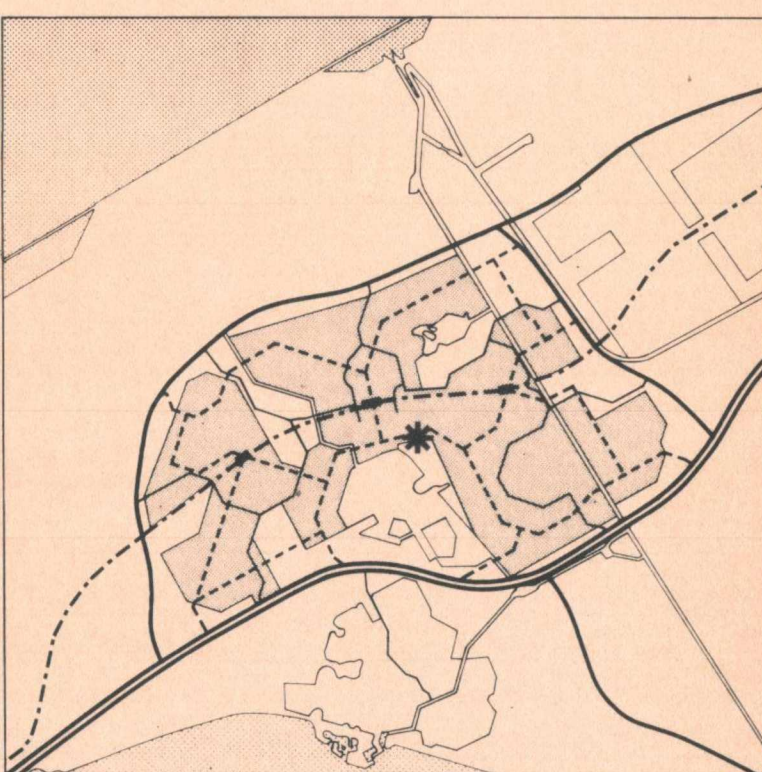

* plangebied

PROFIELEN

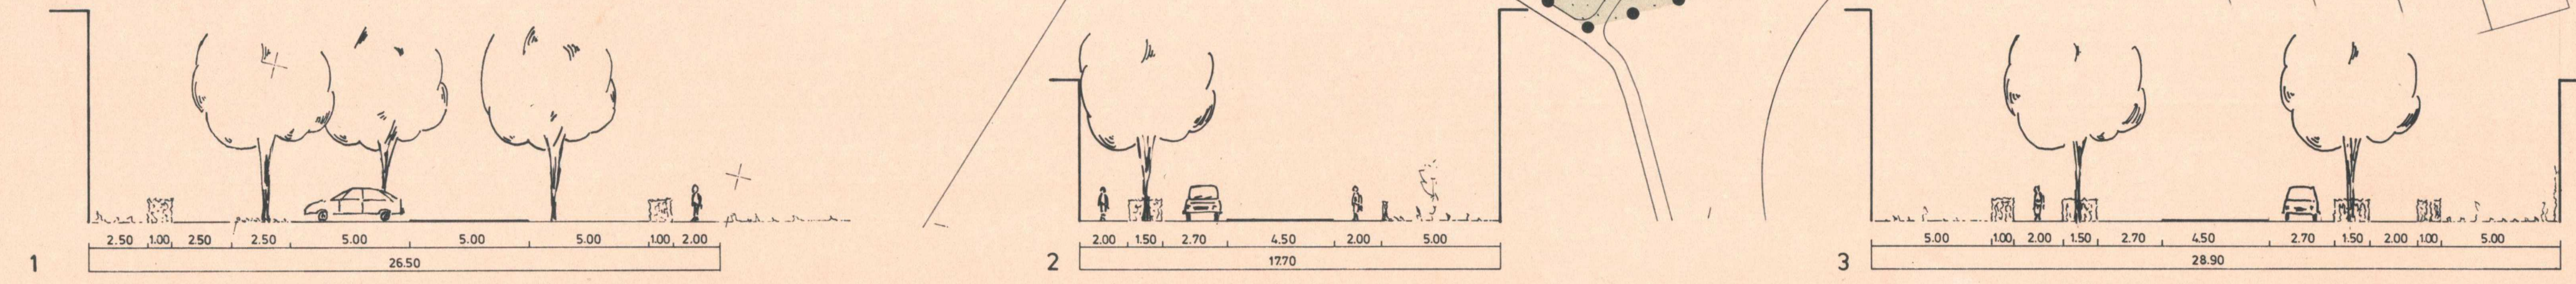

gemeente almere		sv afdeling stadsontwikkeling	
ALMERE-STAD, FILMWIJK		getekend	10
BESTEMMINGSPLAN NWR-BOUWRAI 92		gekontr.	
		gezien	
		formaat	60 x 105
		datum	DEC '91
		wijz. dat.	get. gez.
		MRT. 1992	10
		vastgesteld	goedgekeurd d.d.
schaal 1:1000 / 200		archief nr.	S.91.2.075