





realiseren camperplaatsen	
R.J. Hilverts	
Streekweg 4	
9591 VM Onstwedde	
tel. 0599-331640	
fase: definitief ontwerp	
blad: DO-01	
schaal: 1:2000	
datum: 24-11-2014	
<i>bouwkundig ontwerp</i> 	

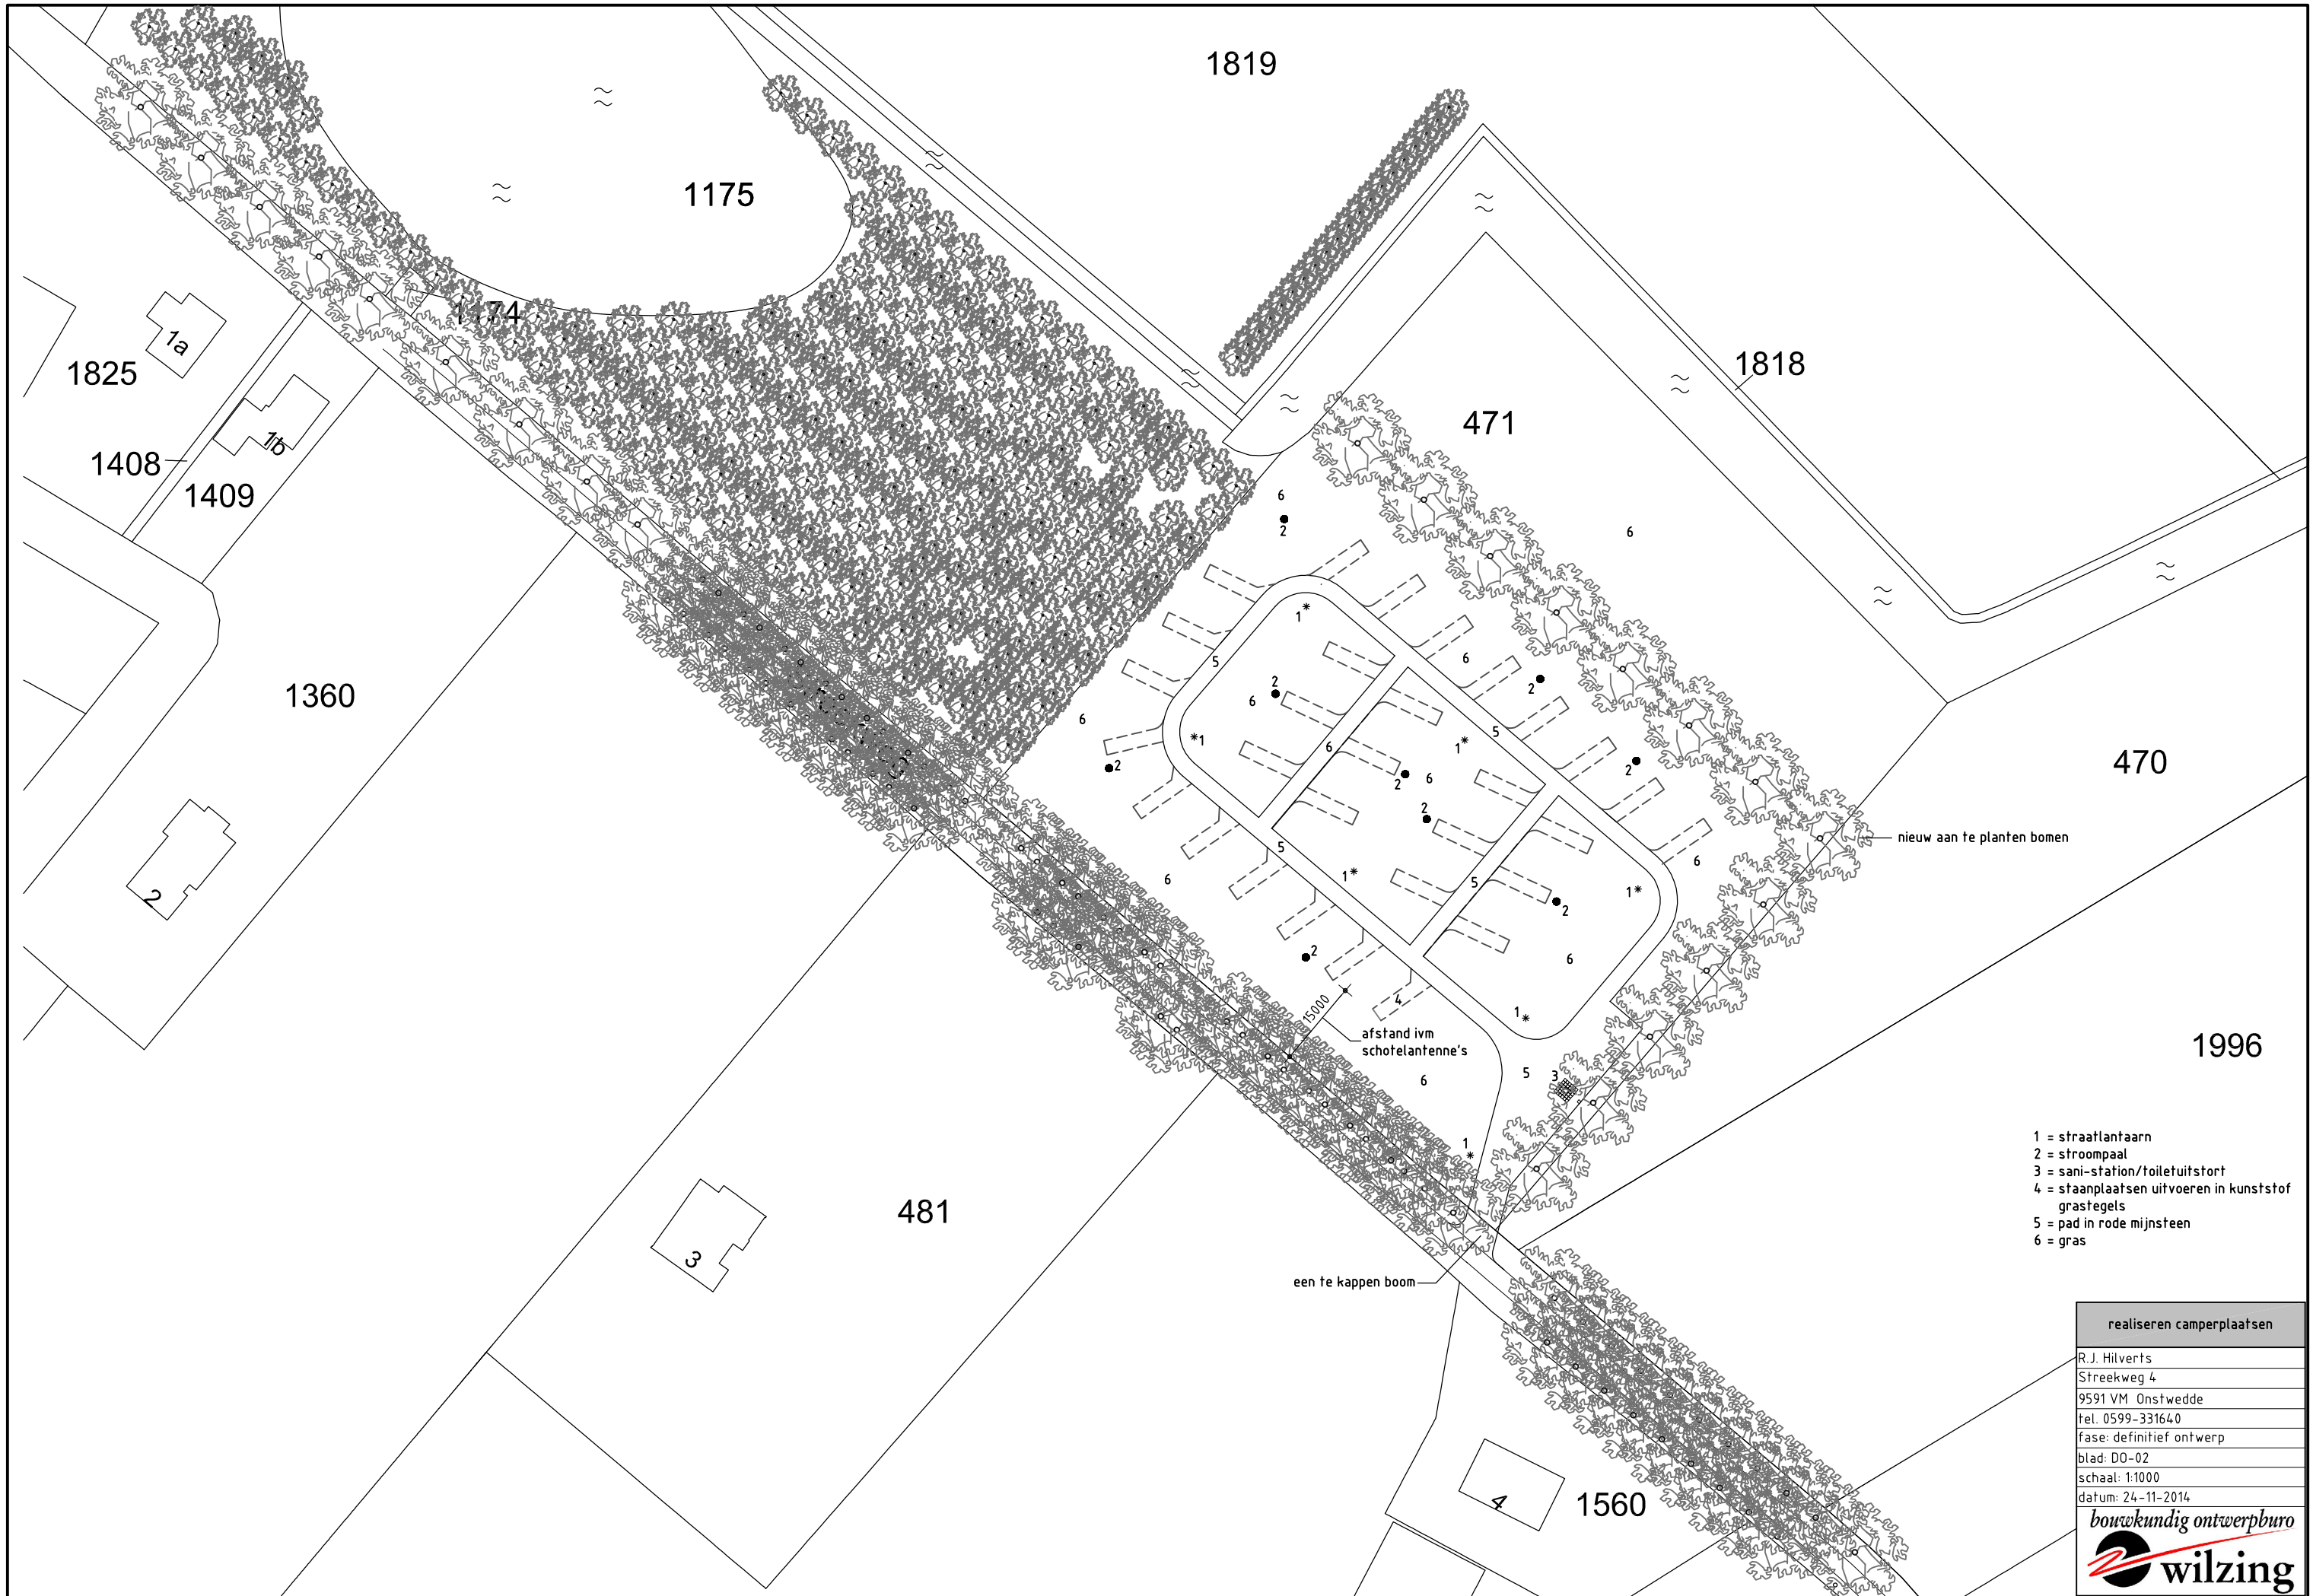


- 1 = straatlantaarn
- 2 = stroompaal
- 3 = sani-station/toiletuitstort
- 4 = staanplaatsen uitvoeren in kunststof grastegels
- 5 = pad in rode mijnsteen
- 6 = gras

realiseren camperplaatsen	
R.J. Hilverts	
Streekweg 4	
9591 VM Onstwedde	
tel. 0599-331640	
fase: definitief ontwerp	
blad: DO-02	
schaal: 1:1000	
datum: 24-11-2014	
bouwkundig ontwerpburo 	

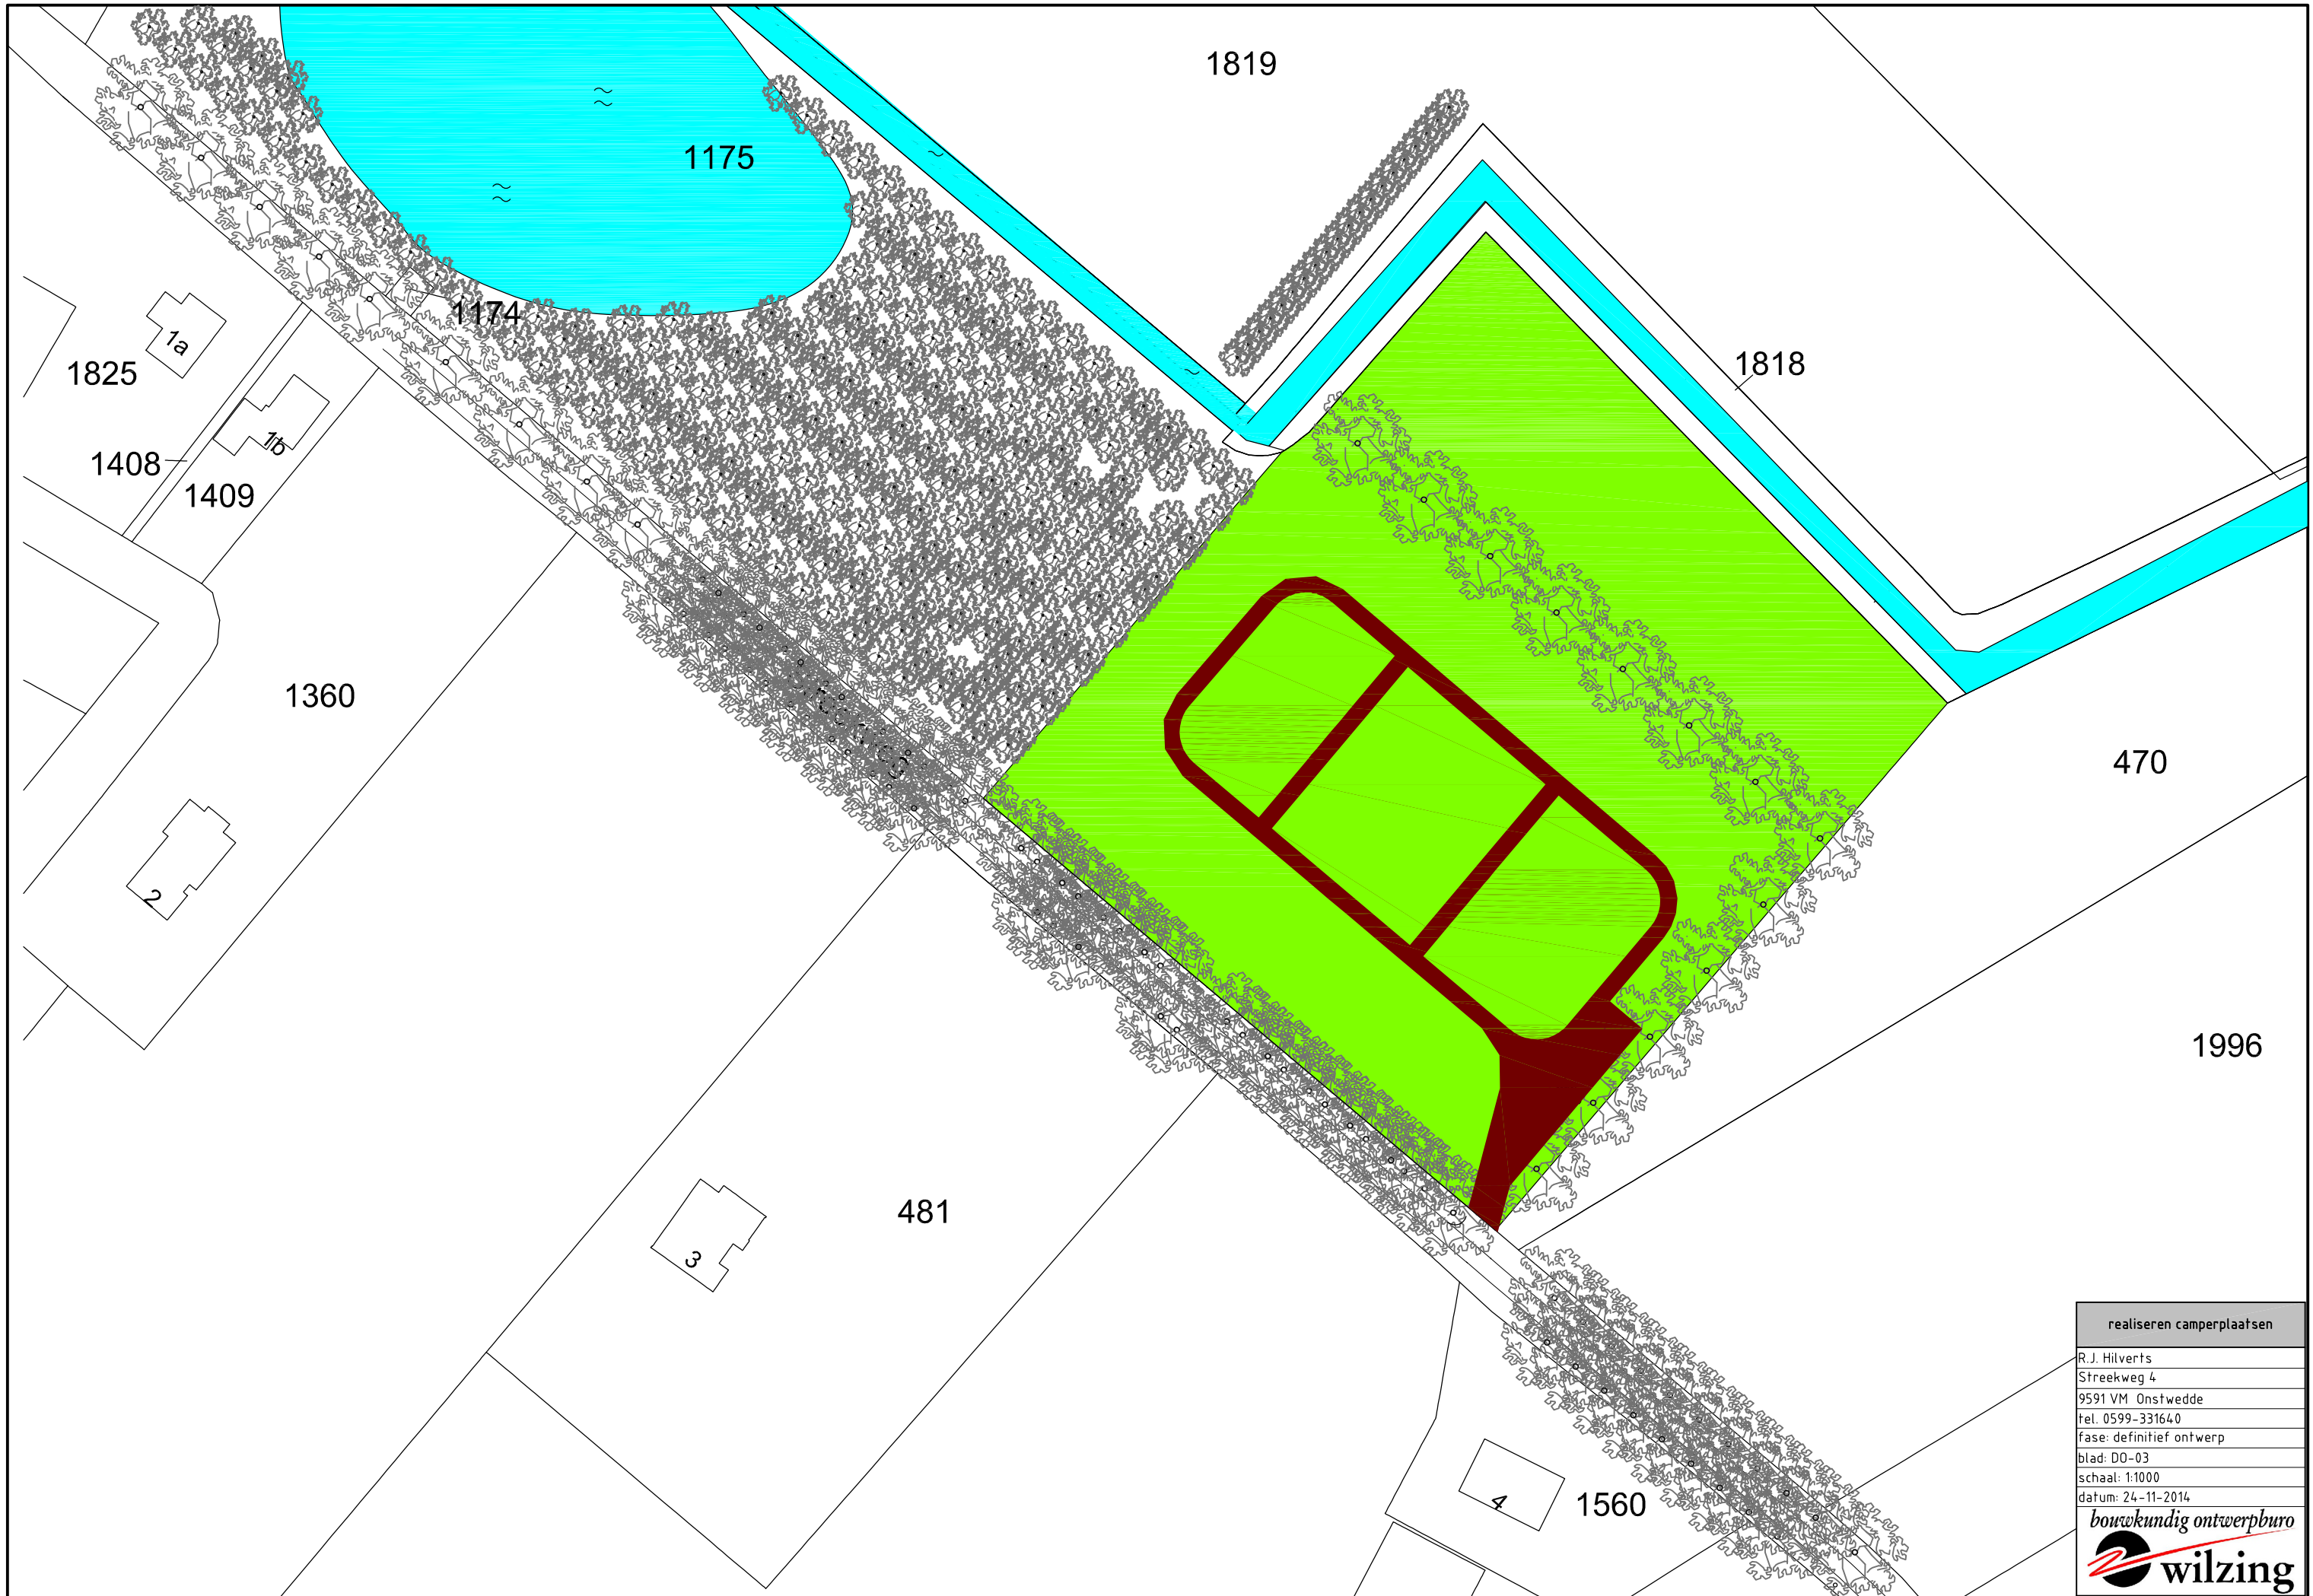

realiseren camperplaatsen
R.J. Hilverts
Streekweg 4
9591 VM Onstwedde
tel. 0599-331640
fase: definitief ontwerp
blad: DO-03
schaal: 1:1000
datum: 24-11-2014
<i>bouwkundig ontwerp</i> wilzing

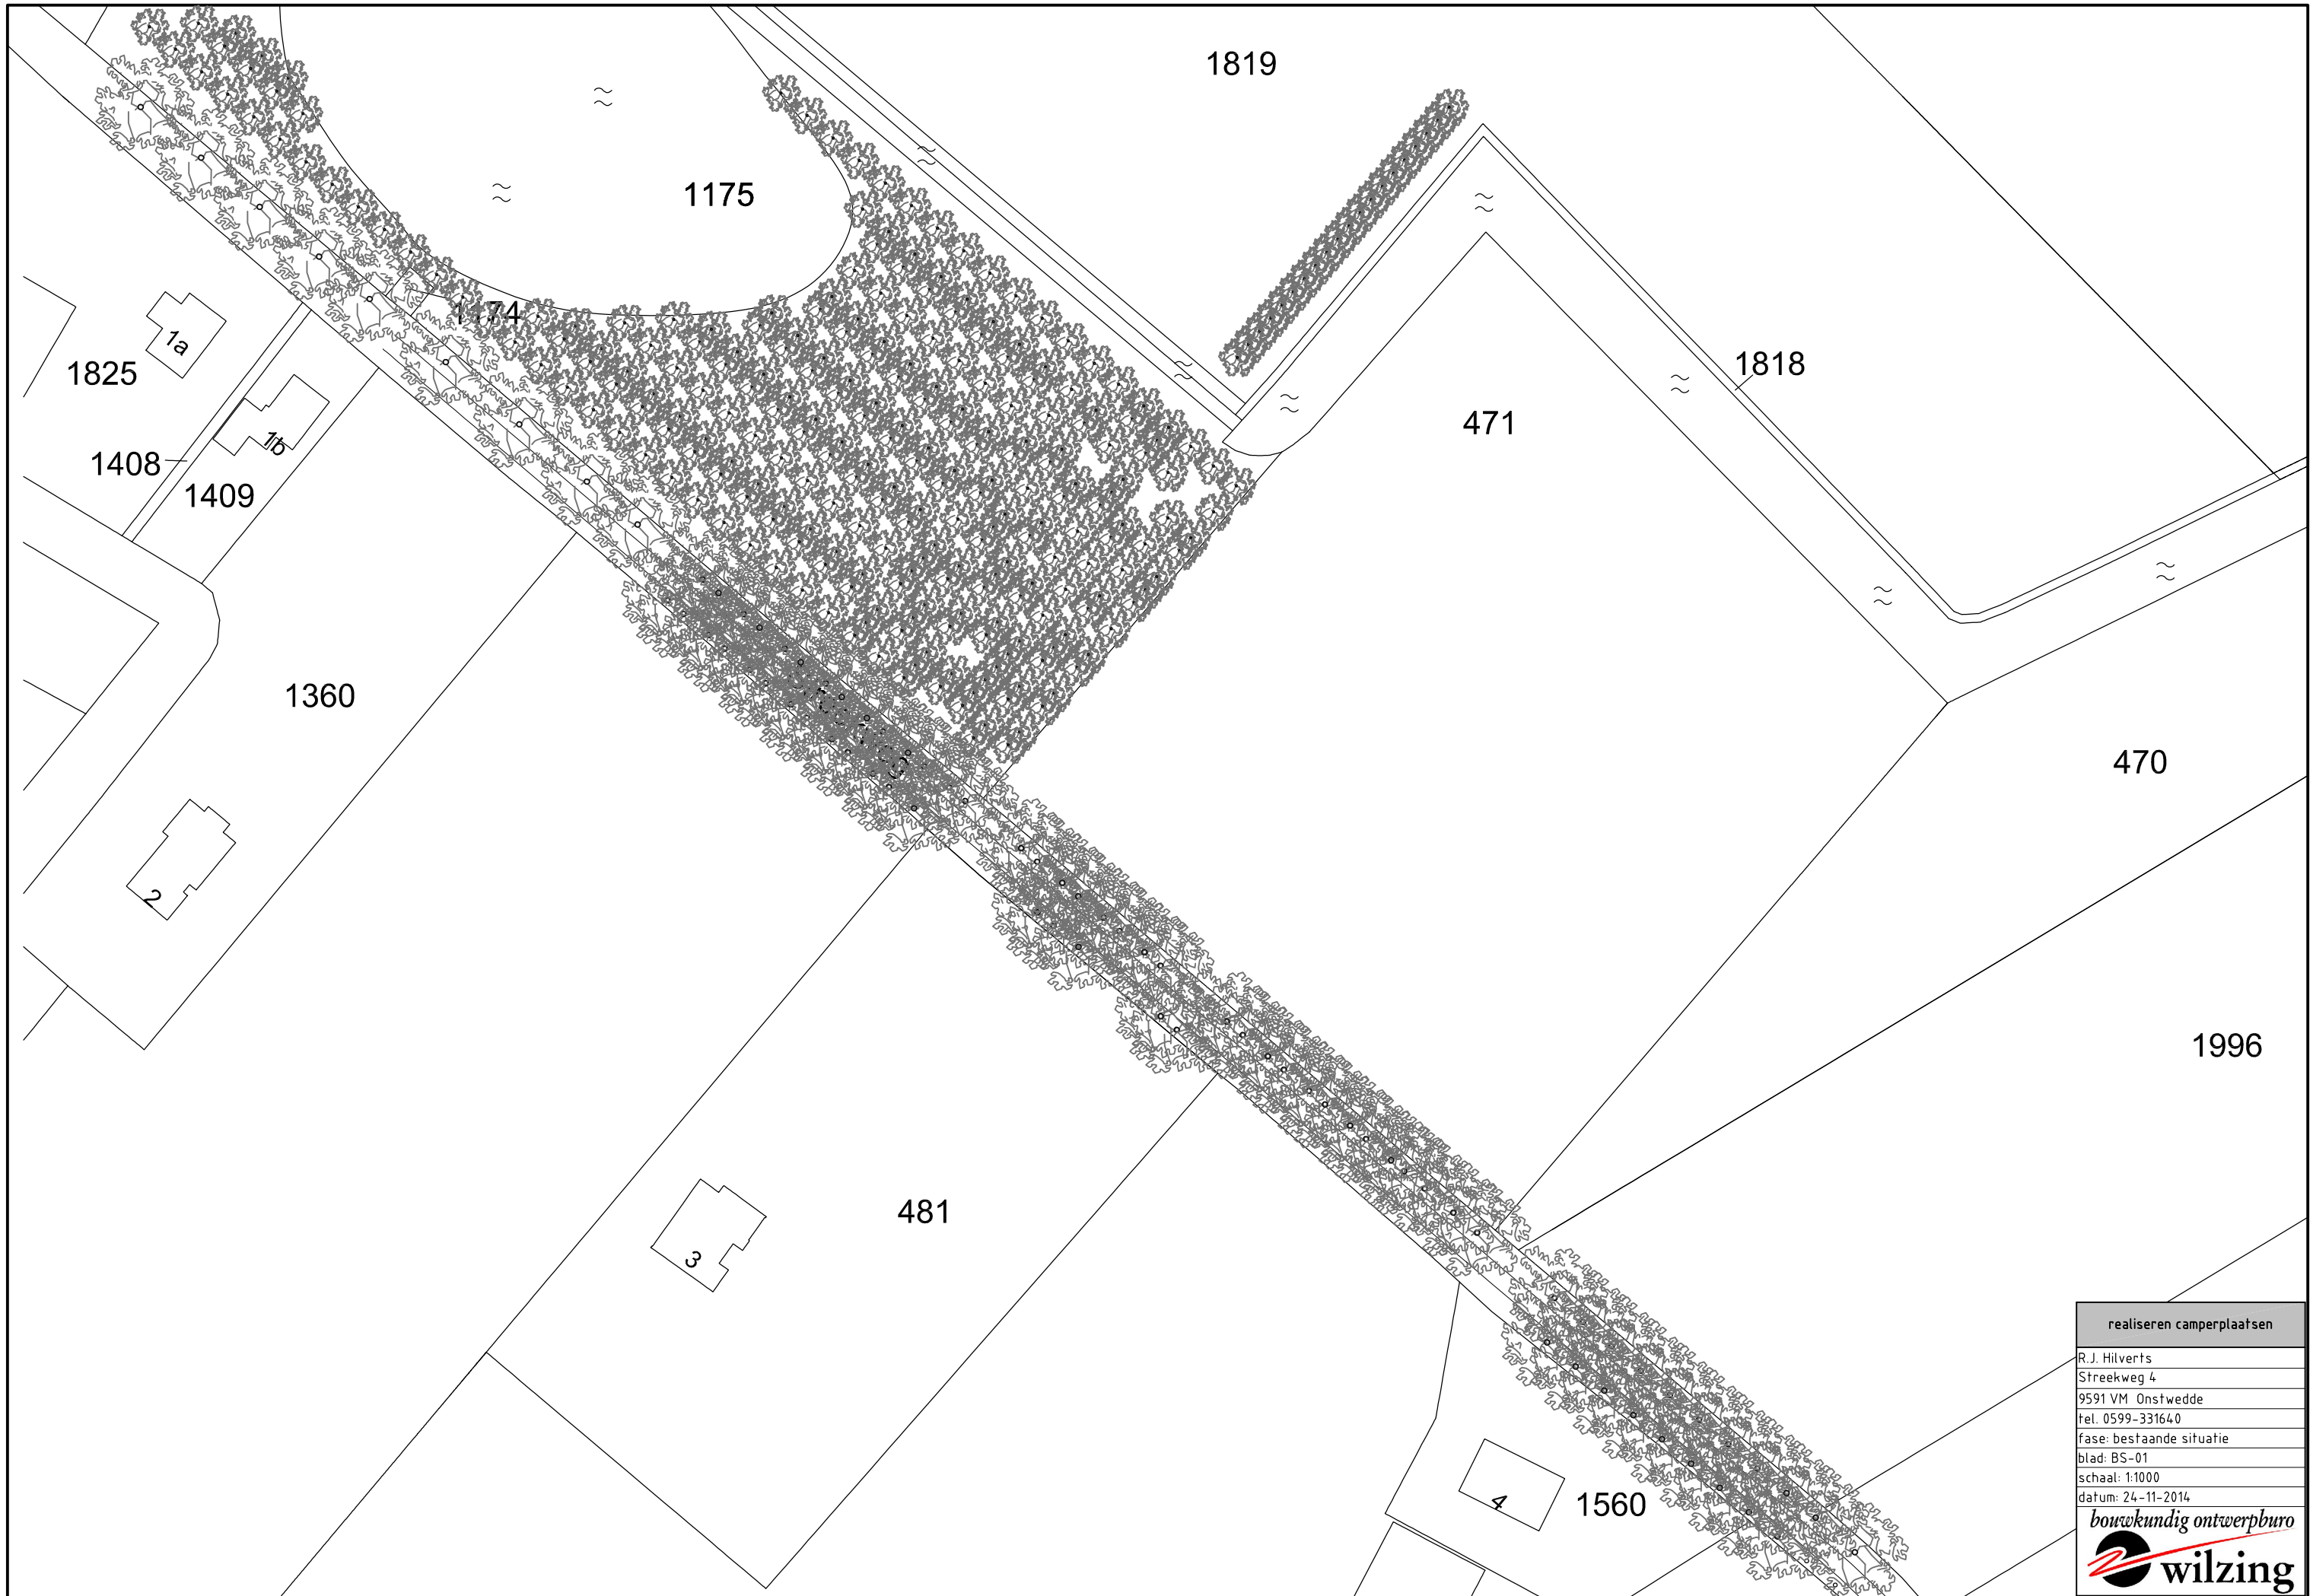

realiseren camperplaatsen
R.J. Hilverts
Streekweg 4
9591 VM Onstwedde
tel. 0599-331640
fase: bestaande situatie
blad: BS-01
schaal: 1:1000
datum: 24-11-2014
<i>bouwkundig ontwerp</i> wilzing