
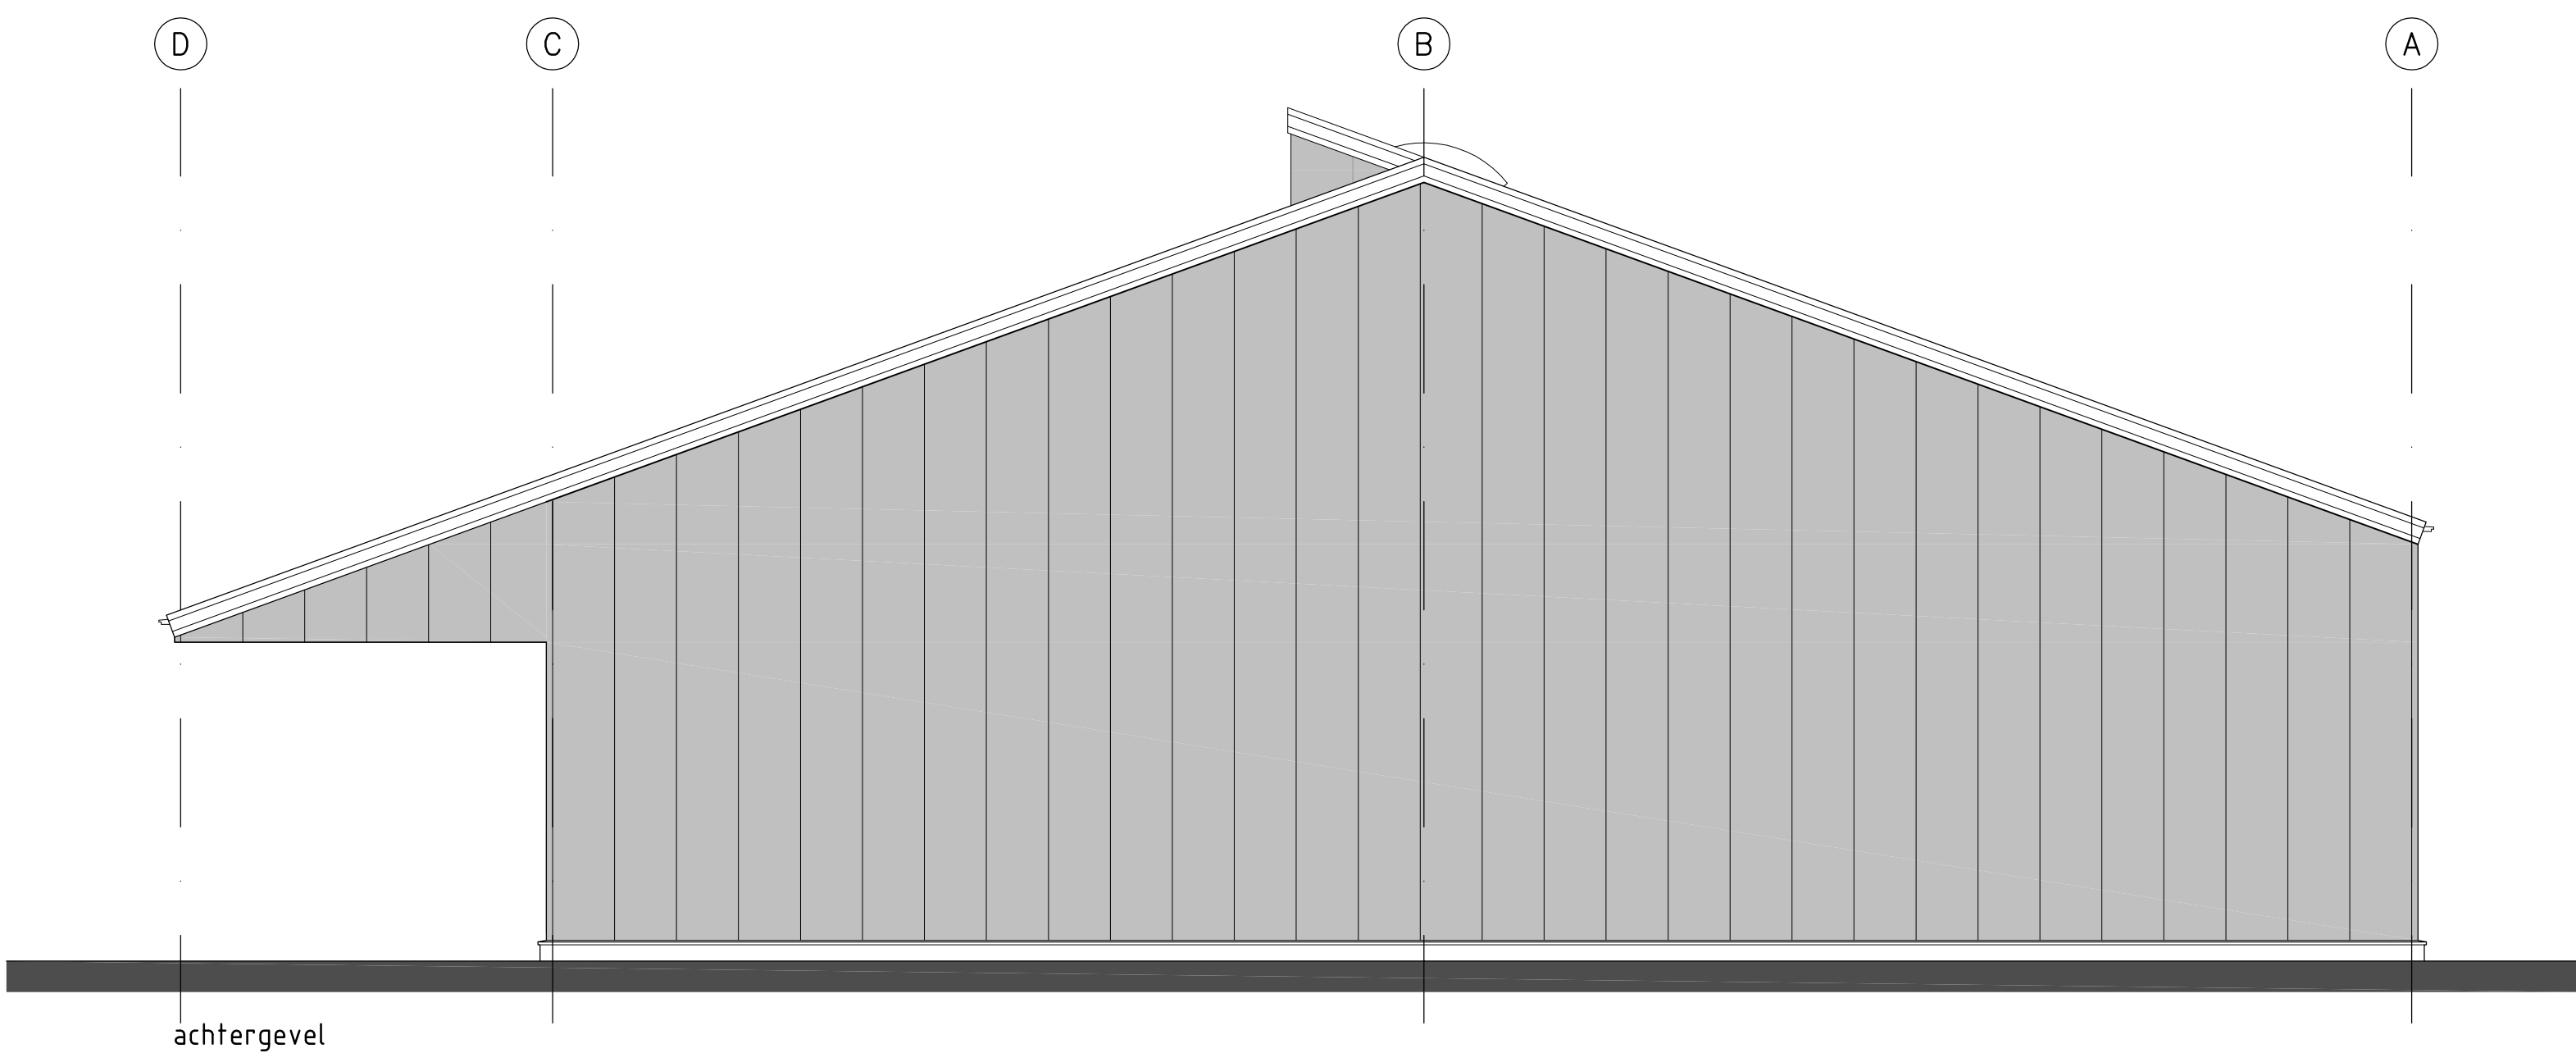
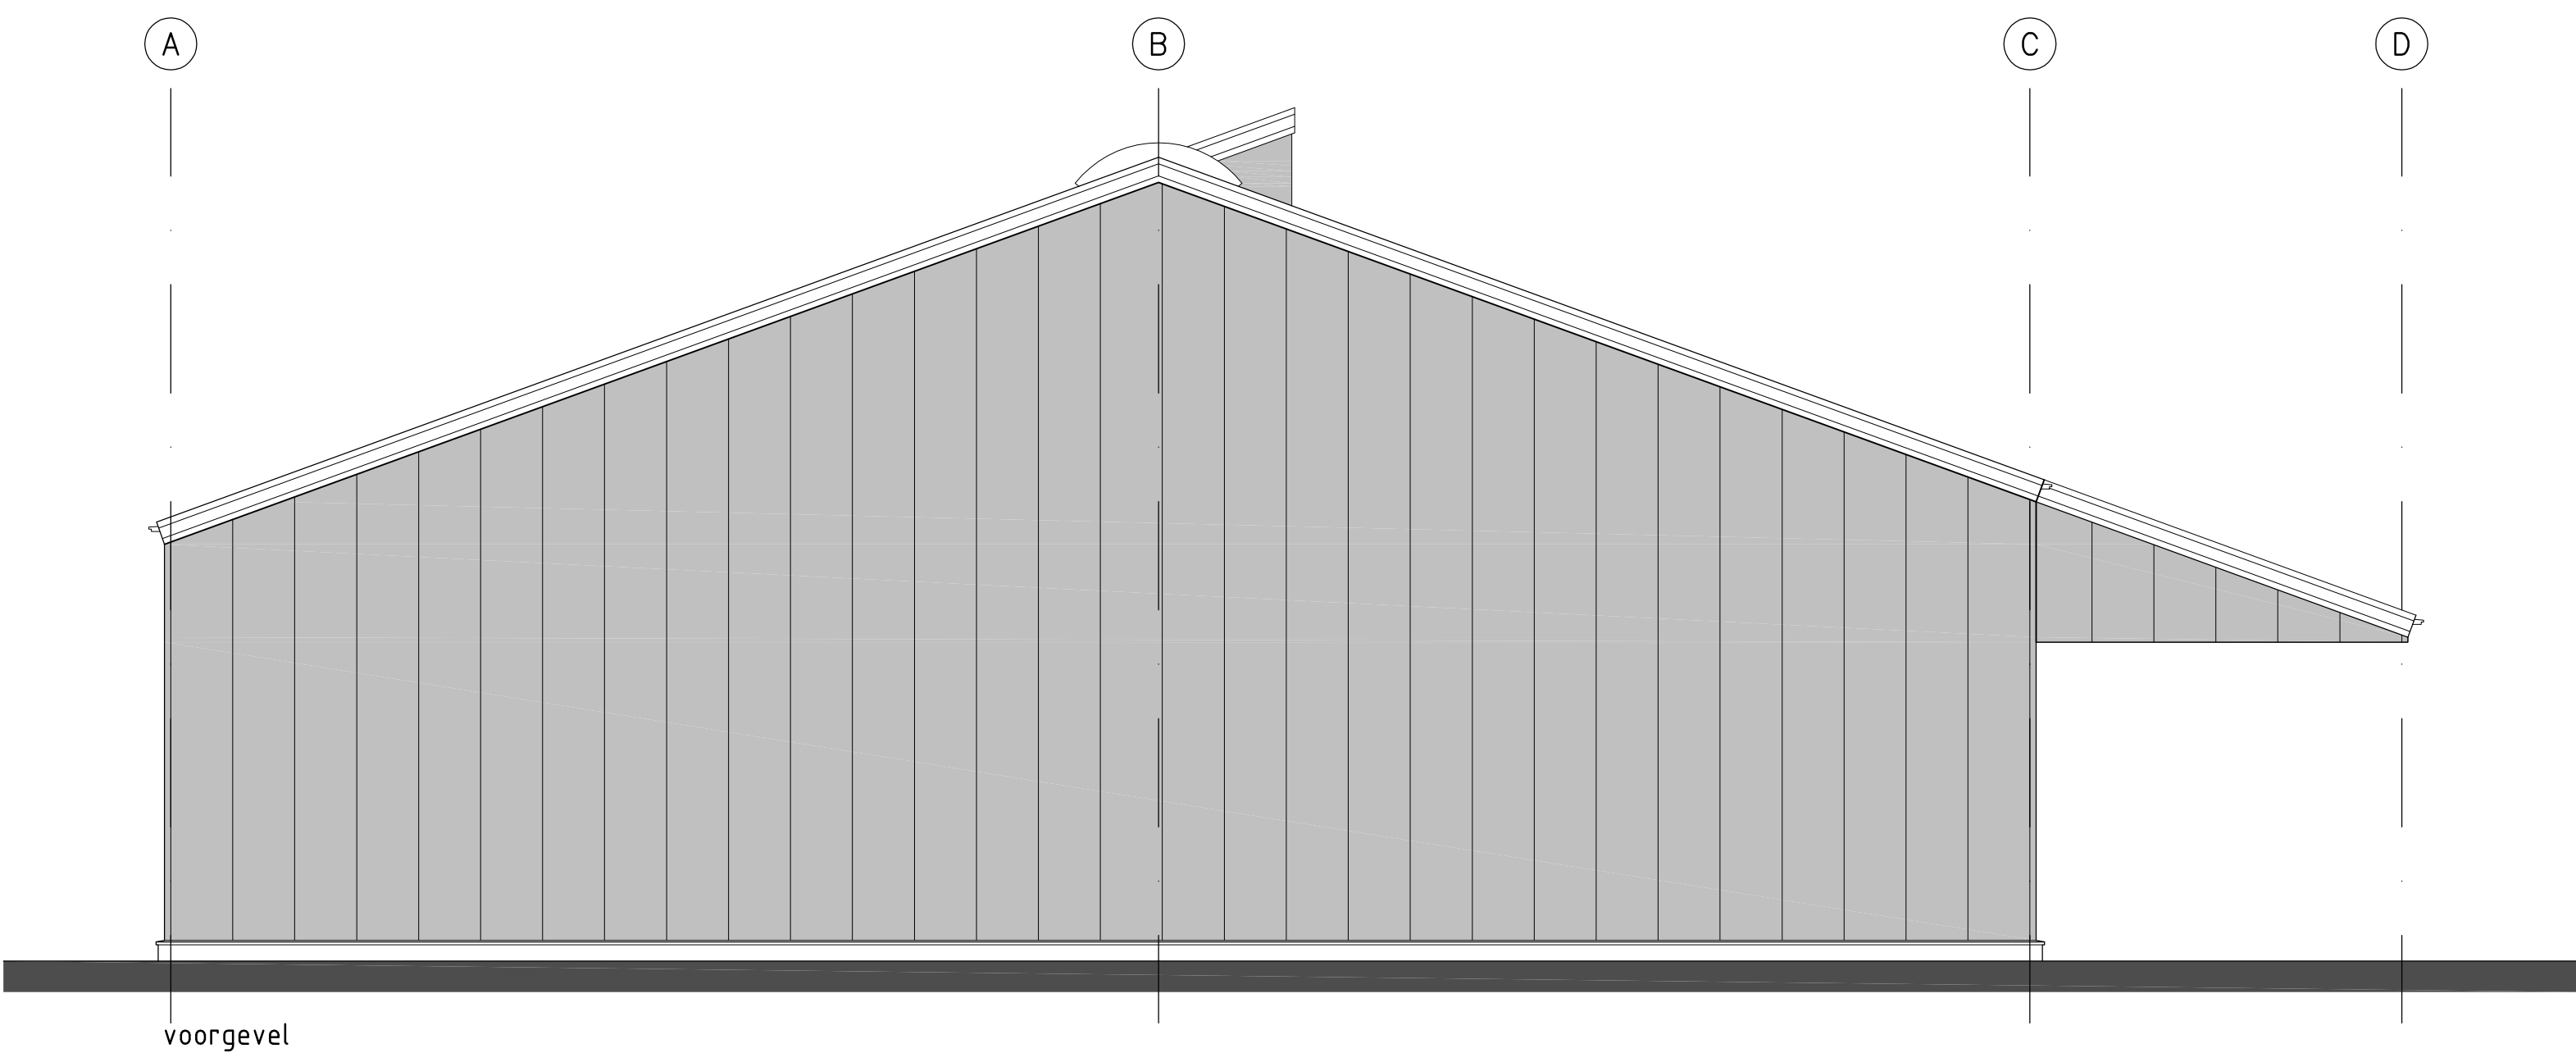
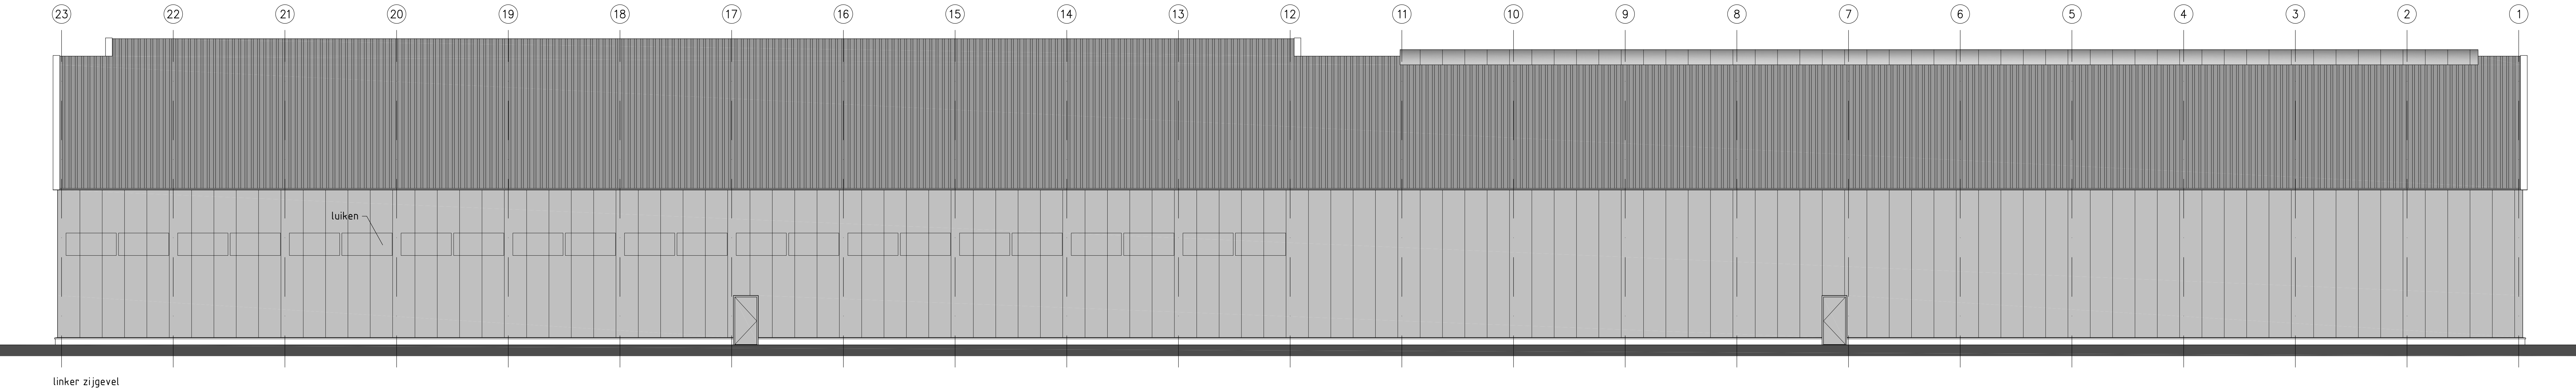


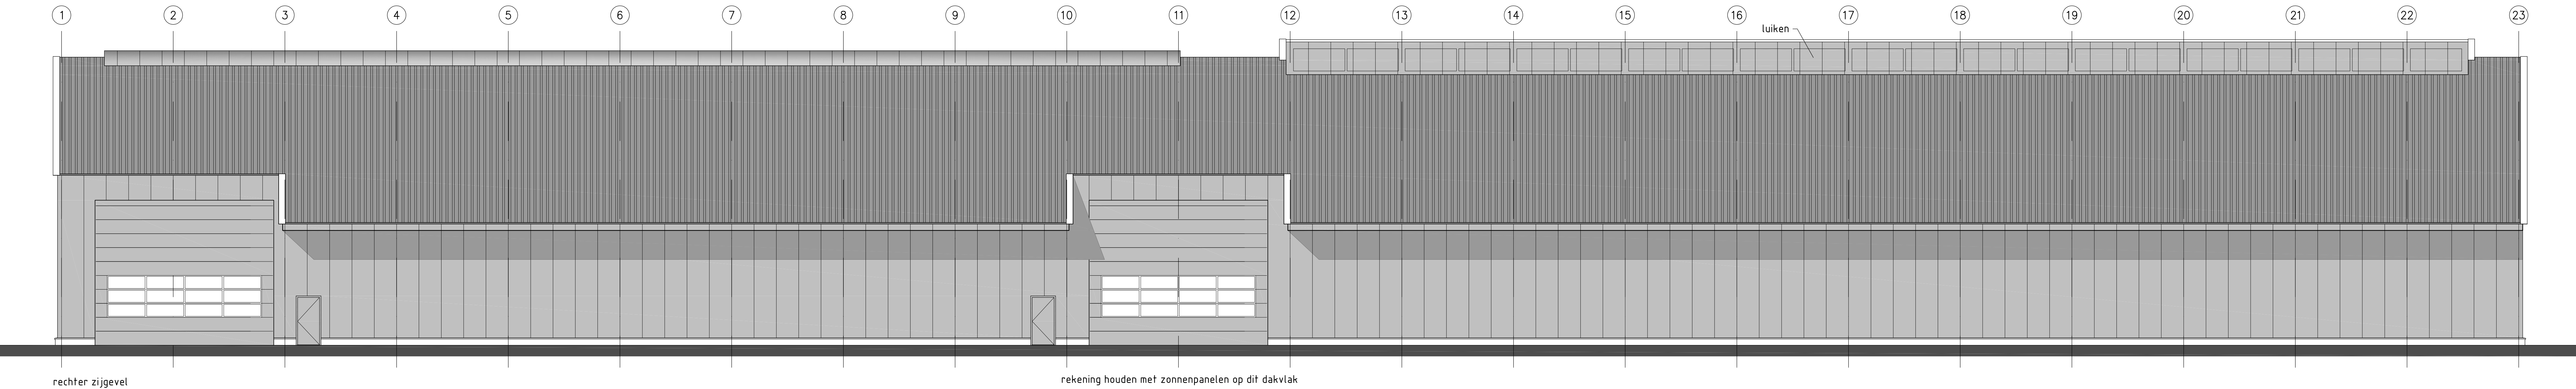

KLEUREN & MATERIALEN			
onderdeel	materiaal	kleur	omschrijving
Traceraan	geïsoleerde betonelement	grijs	
gevelbekleding	sandwichpanelen	donkergroen	Fals gevel 1000 WB
platend buifell	sandwichpanelen	donkergroen	Fals gevel 1000 WB
afdekking hellende daken	traproton sandwichpanelen	antraciet	Fals dak 1000 TS
windveren/afdekker	metaal (zilver)	creme/wit RAL 9001	
gaten	aluminium	creme/wit RAL 9001	Vasco type 21
gootbeugel	metaal	creme/wit RAL 9001	
loopdeuren + kozijn	metaal	donkergroen	
overheaddeuren	metaal	donkergroen	
lichtstraat (frame)	aluminium	antraciet	
lichtstraat (beglazing)	10mm meerwandige polycarbonaat	opaal wit	Lexan Tharmoclear
hennelwaterafvoeren	pvc	grijs	
waterslag	metaal	donkergroen	
hek	metaal	antraciet	
constructie (hoofd)	metaal	grijs	
beglazing	glas	standaard blank	WB++ isolerende beglazing

project:

bouw schuur
Holte 80, 9591 VR Onstwedde

opdrachtgever:

A. Sandee
Holte 80
9591 VR Onstwedde
telefoon 0599-331568

fase:

bouwaanvraag
gevels

schaal:

1:100

datum:

20-06-2016

projectnummer:

13-132

tekeningnummer:

BA-03

bouwkundig ontwerp
wilzing

brink 11

9591 ag

telefoon

0599-332775

fax

0599-332777

e-mail

info@wilzing.nl

internet

www.wilzing.nl