


Brandveiligheidsvoorzieningen: Conform Rapportage Deers

Brandmeldinstallatie, conform NEN 2535  
Niet-automatische bewaking zonder doormelding  
m.u.v. het restaurant, hier voorzien van een gedeeltelijke  
bewaking met inspectiecertificaat.

Ontruimingalarminstallatie conform NEN 2575

Brandwerendheid hoofdconstructie bedraagt 0 minuten  
conform gestelde in rapport Deers

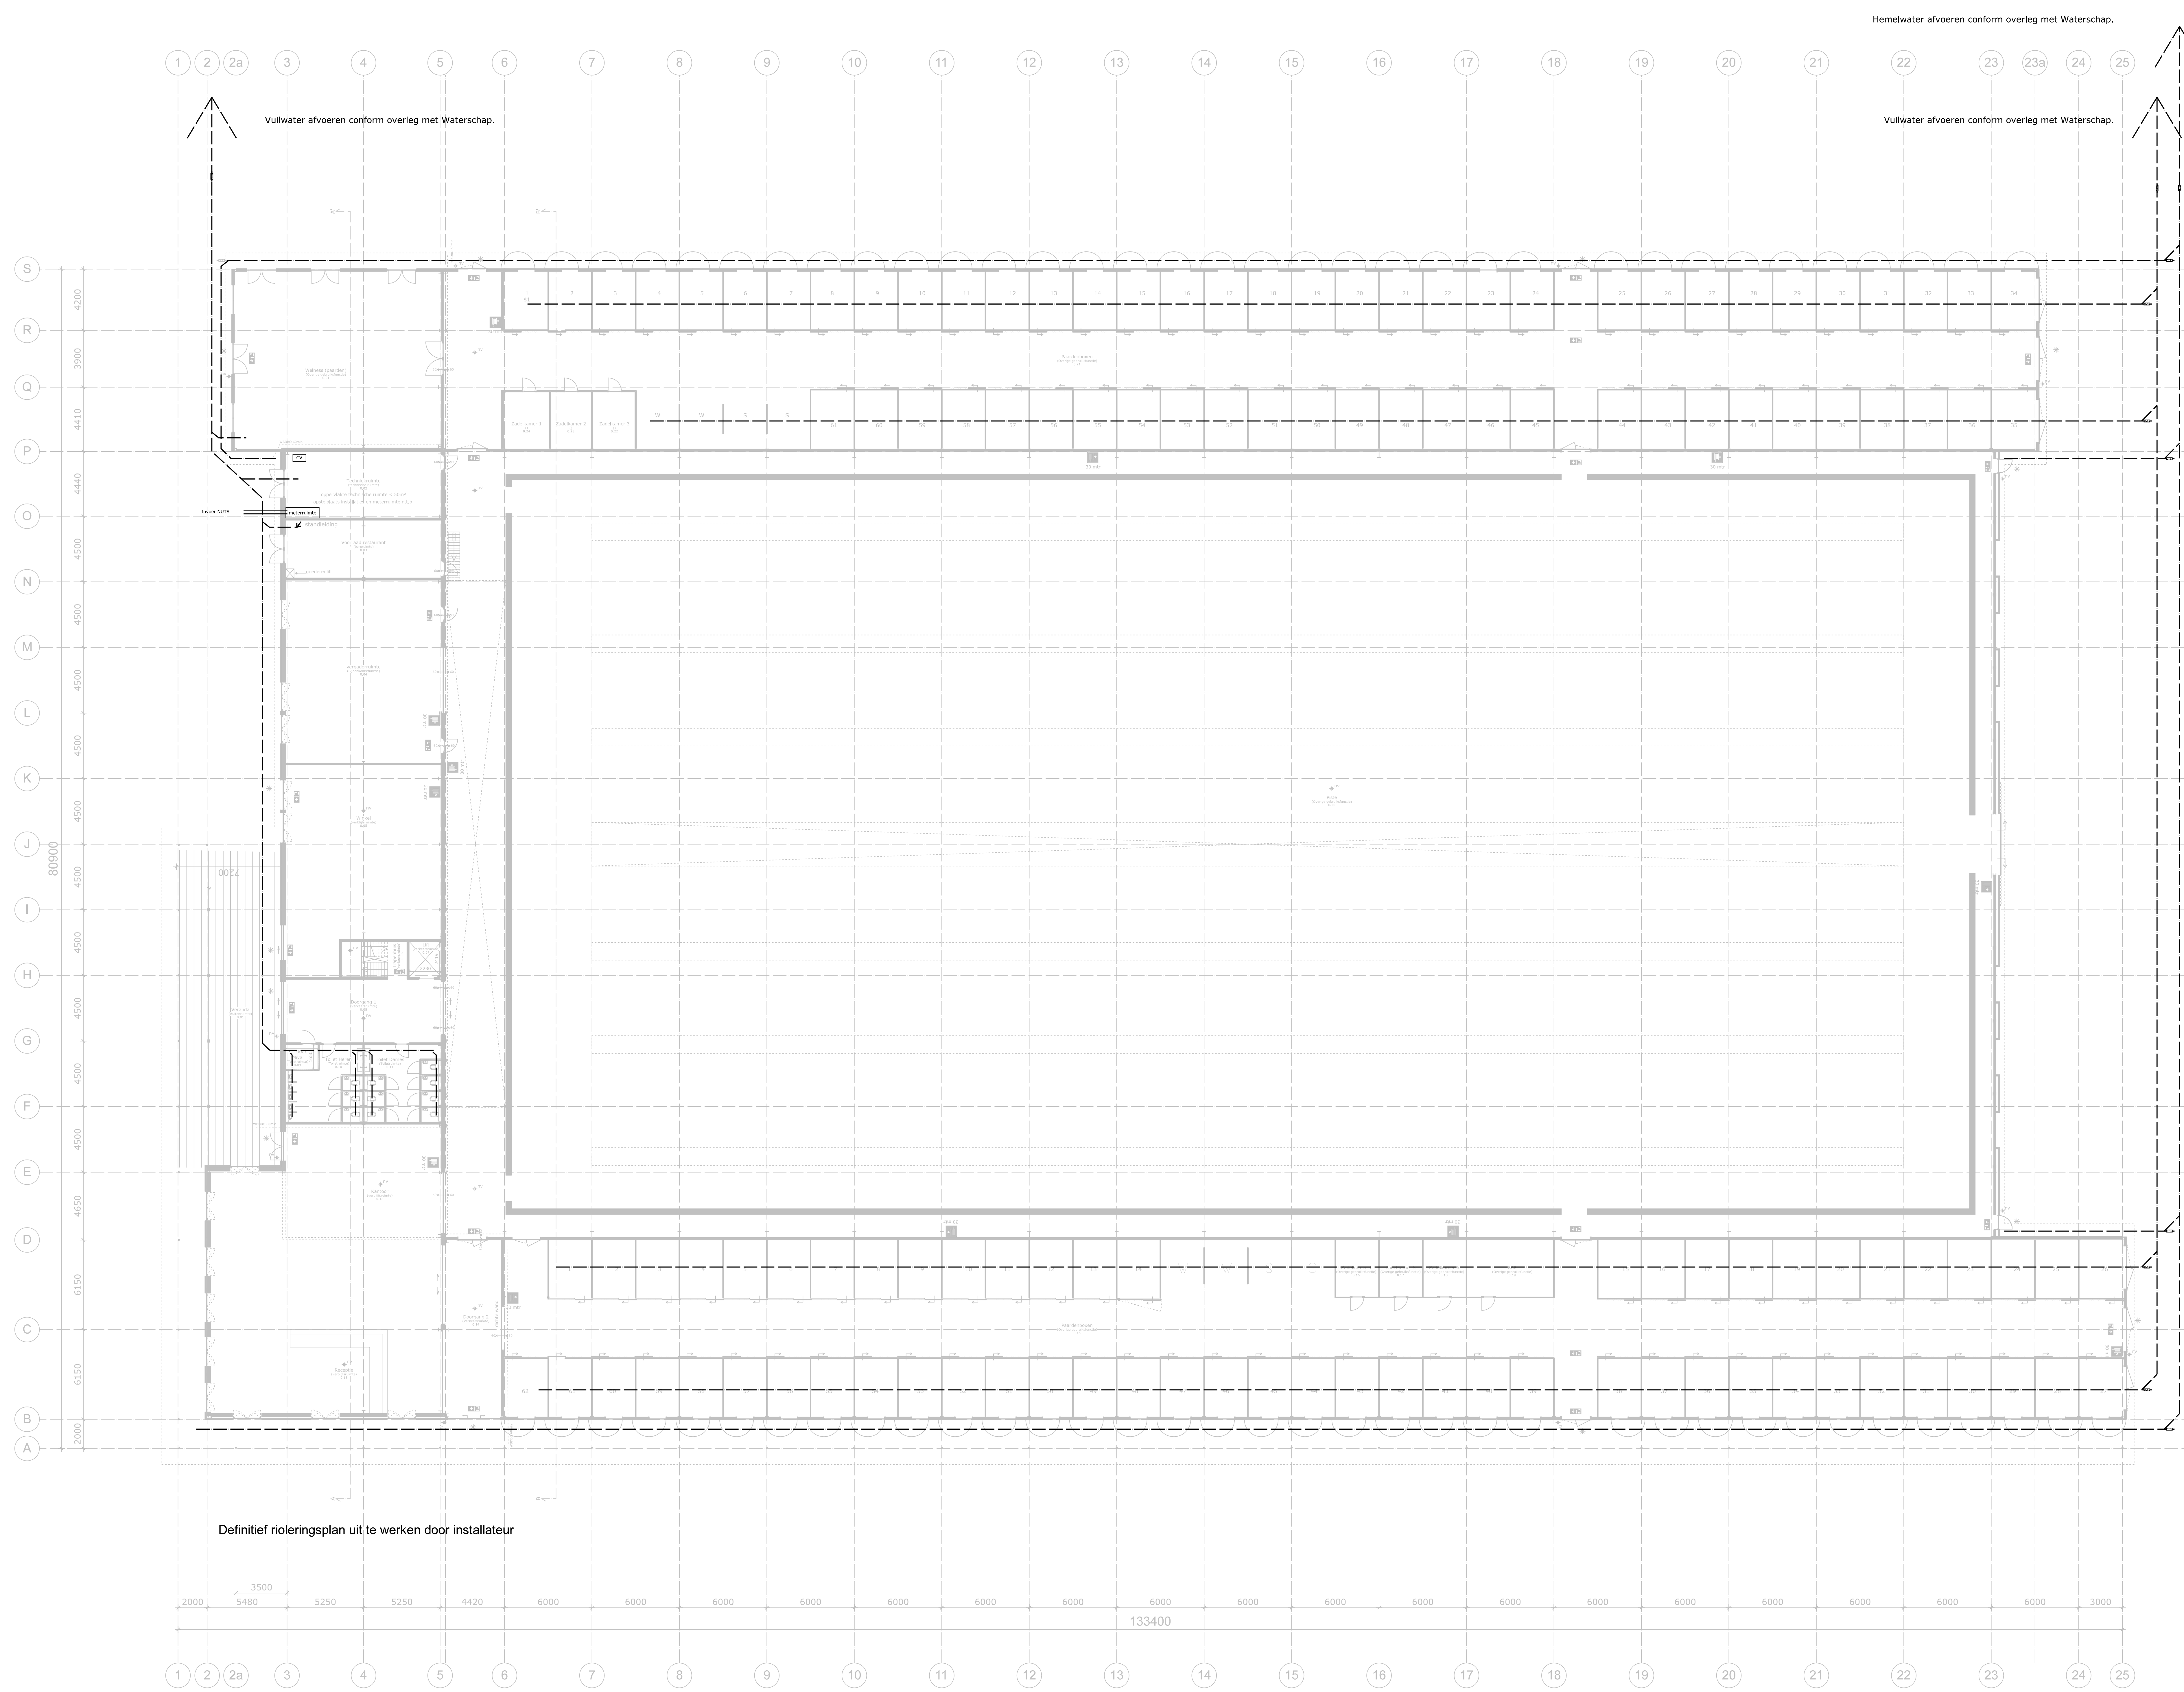

**Renvooi technische tekening**

- Blijft te bespelen door de constructeur
- ===== Dragend metselwerk
- ==== Kruipopening, afm. 700x600mm
- o naar beneden gaande standleiding
- o van boven komende standleiding
- o ontoppingsstuk
- o riolering
- o Mechanische ventilatieleiding
- o Inspectieput 500mm voor onderscheiding plaatsen
- o Ventilatiekoker
- o Mechanisch ventilatiepunt (plafondsandaling)
- o Mechanisch ventilatiepunt (wandaansluiting)
- o Overspanningsrichting vloeren

**Diameters afvoersleidingen**

- f = fontein Ø 32 mm
- b = bad Ø 75 mm
- d = douche Ø 75 mm
- gt = gootsteen Ø 50 mm
- wt = wastafel Ø 50 mm
- wm = wasmachine Ø 50 mm
- hwa = hemelwaterafvoer Ø 80 mm
- wc = waterdoozer Ø 110 mm
- stl = standleiding Ø 125 mm
- ur = urinoir Ø 75 mm
- ig = uitloopgootsteen Ø 75 mm
- wd = wasdroger Ø 75 mm
- cv = centrale verwarming Ø 32 mm
- wk = afvoer wasbak Ø n.t.b.
- dwtw = doucheput wtw Ø 58mm

- beton
- baksteen
- gipsbeton
- gipsbeton
- kalkzandsteen
- hemelwaterafvoer
- 30 min. WBDO
- 60 min. WBDO
- 60 min. WBDO
- deur zelfsluitend
- Deur van binnen uit zonder sleutel te openen over de vereiste breedte.
- ruimte v.v. noodverlichting
- vluhtweegaanduiding vlgp NEN 6068:2002
- Zichtbaarheidslijnen vlgp NEN-EN 1838
- ventilatorrooster
- radiator
- vloerverwarming
- mech. ventilatie ventiel
- doorvalveilig beglazing
- meterkast
- stl. standleiding
- cv centrale verwarming

**Legenda**

1. Met bouwen dient te geschieden overeenkomstig de eisen van het bouwbesluit 2012 zoals deze kuld ten tijde van indiening bouwvergunning.
2. De constructie dient te worden uitgevoerd volgens de tekening en berekening van de constructeur.
3. Het ontwerp blijft te allen tijde eigendom van EVE Architecten BV.
4. Voor alle werkzaamheden van EVE Architecten BV is DNR 2011 van toepassing.
5. Alle wijzigingen dienen door EVE Architecten BV goedgekeurd te worden.
6. Dit zijn bouwvergunningstekeningen en derhalve niet bestemd voor de uitvoering.

EVE Architecten BV  
Eve Plein 1  
Postbus 115  
3720 AC Newrafal

T 044 - 45 00 10  
E info@eve.nl  
F 044 - 45 00 11  
K.v.K. nr. 0809089



**Project**  
Hippisch Recreatiepark Ter Maarsch  
Stadskanaal

**Opdrachtgever**  
HPF Projecten b.v.  
Debbemesterstraat 14  
2131 HE Hoofddorp

**Hoofddarchitect**  
ir. Edwin van Elk

**Architect**  
-

**Projectmanager**  
ing. Arie-Jan Franssen

**Bouwkundig tekenaar**  
ing. Harold Gerritsen Mulkes

**Datum getekend**  
5 juni 2015

**Datum gewijzigd**  
-

**Tekening**  
Rooi / Hemelwater

**Status**  
Definitief

**Schaal**  
1:150