


Brandveiligheidsvoorzieningen: Conform Rapportage Deerns

Brandmeldinstallatie, conform NEN 2535
 Niet-automatische bewaking zonder doormelding
 m.u.v. het restaurant, hier voorzien van een gedeeltelijke
 bewaking met inspectiecertificaat.


Ontruimingalarminstallatie conform NEN 2575

Brandwerendheid hoofddragconstructie bedraagt 60 minuten
 conform gestelde in rapport Deerns

Brandklasse buitenzijde: D

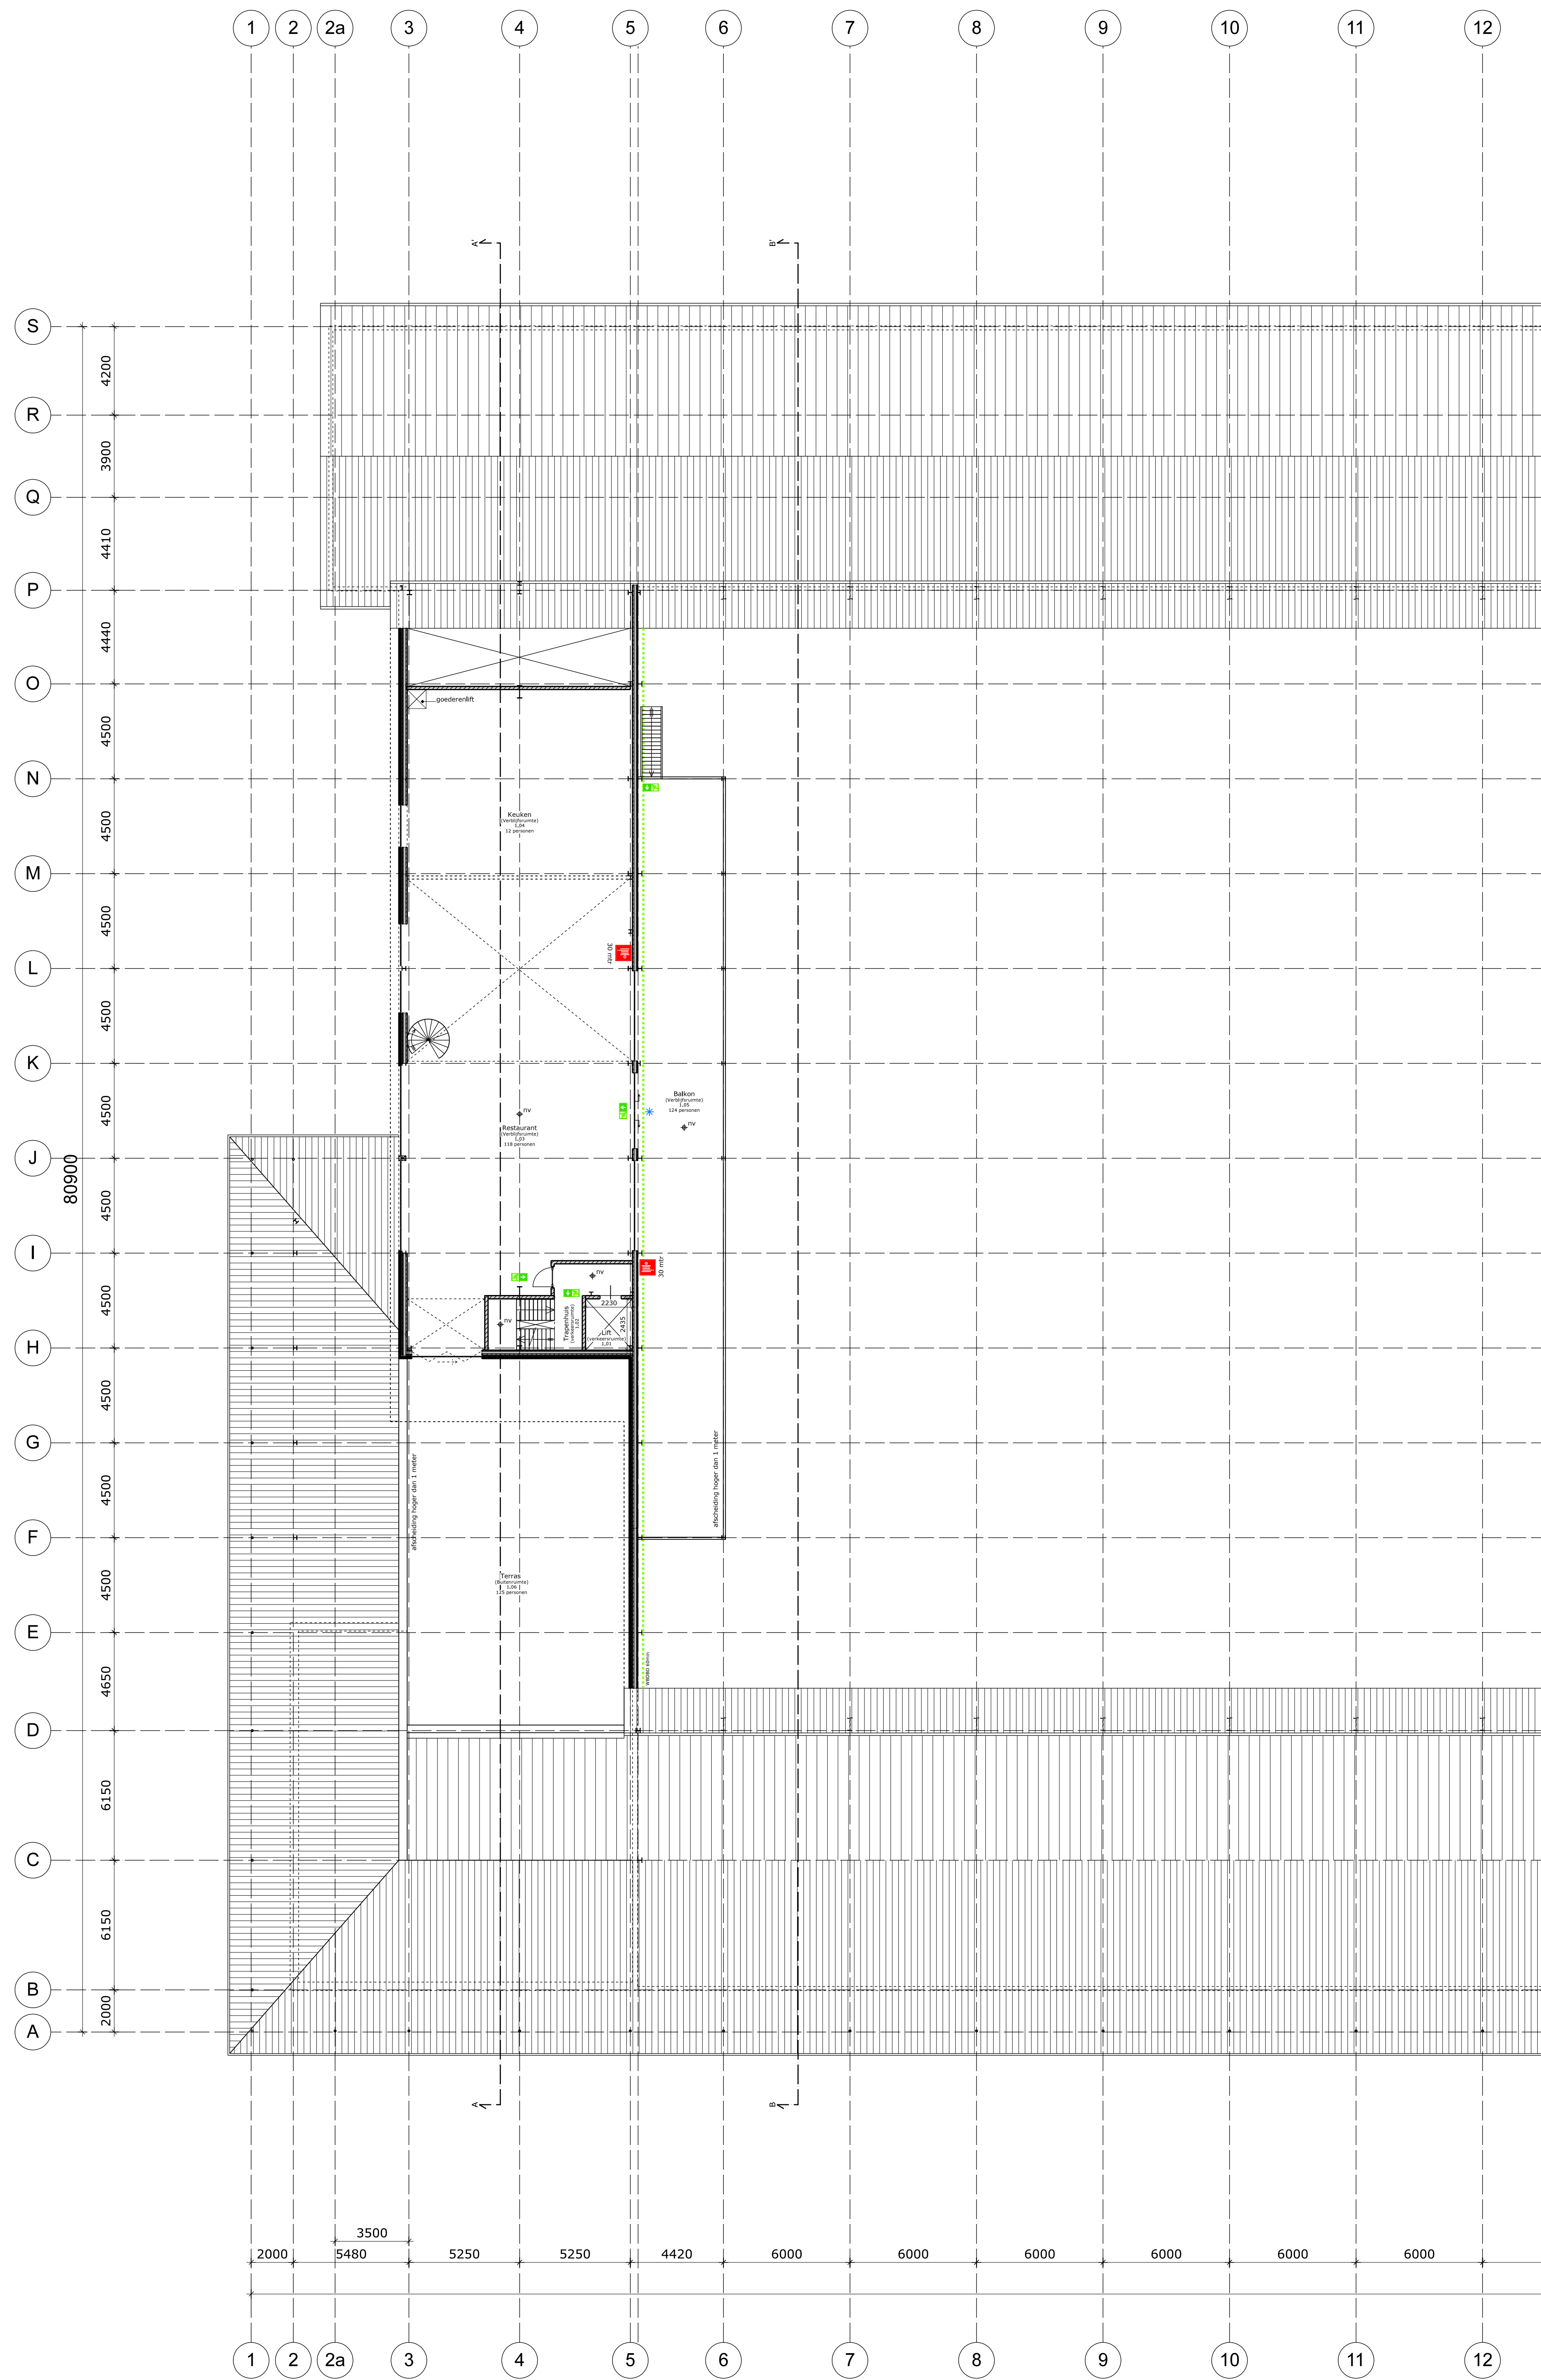

Verdieping 1

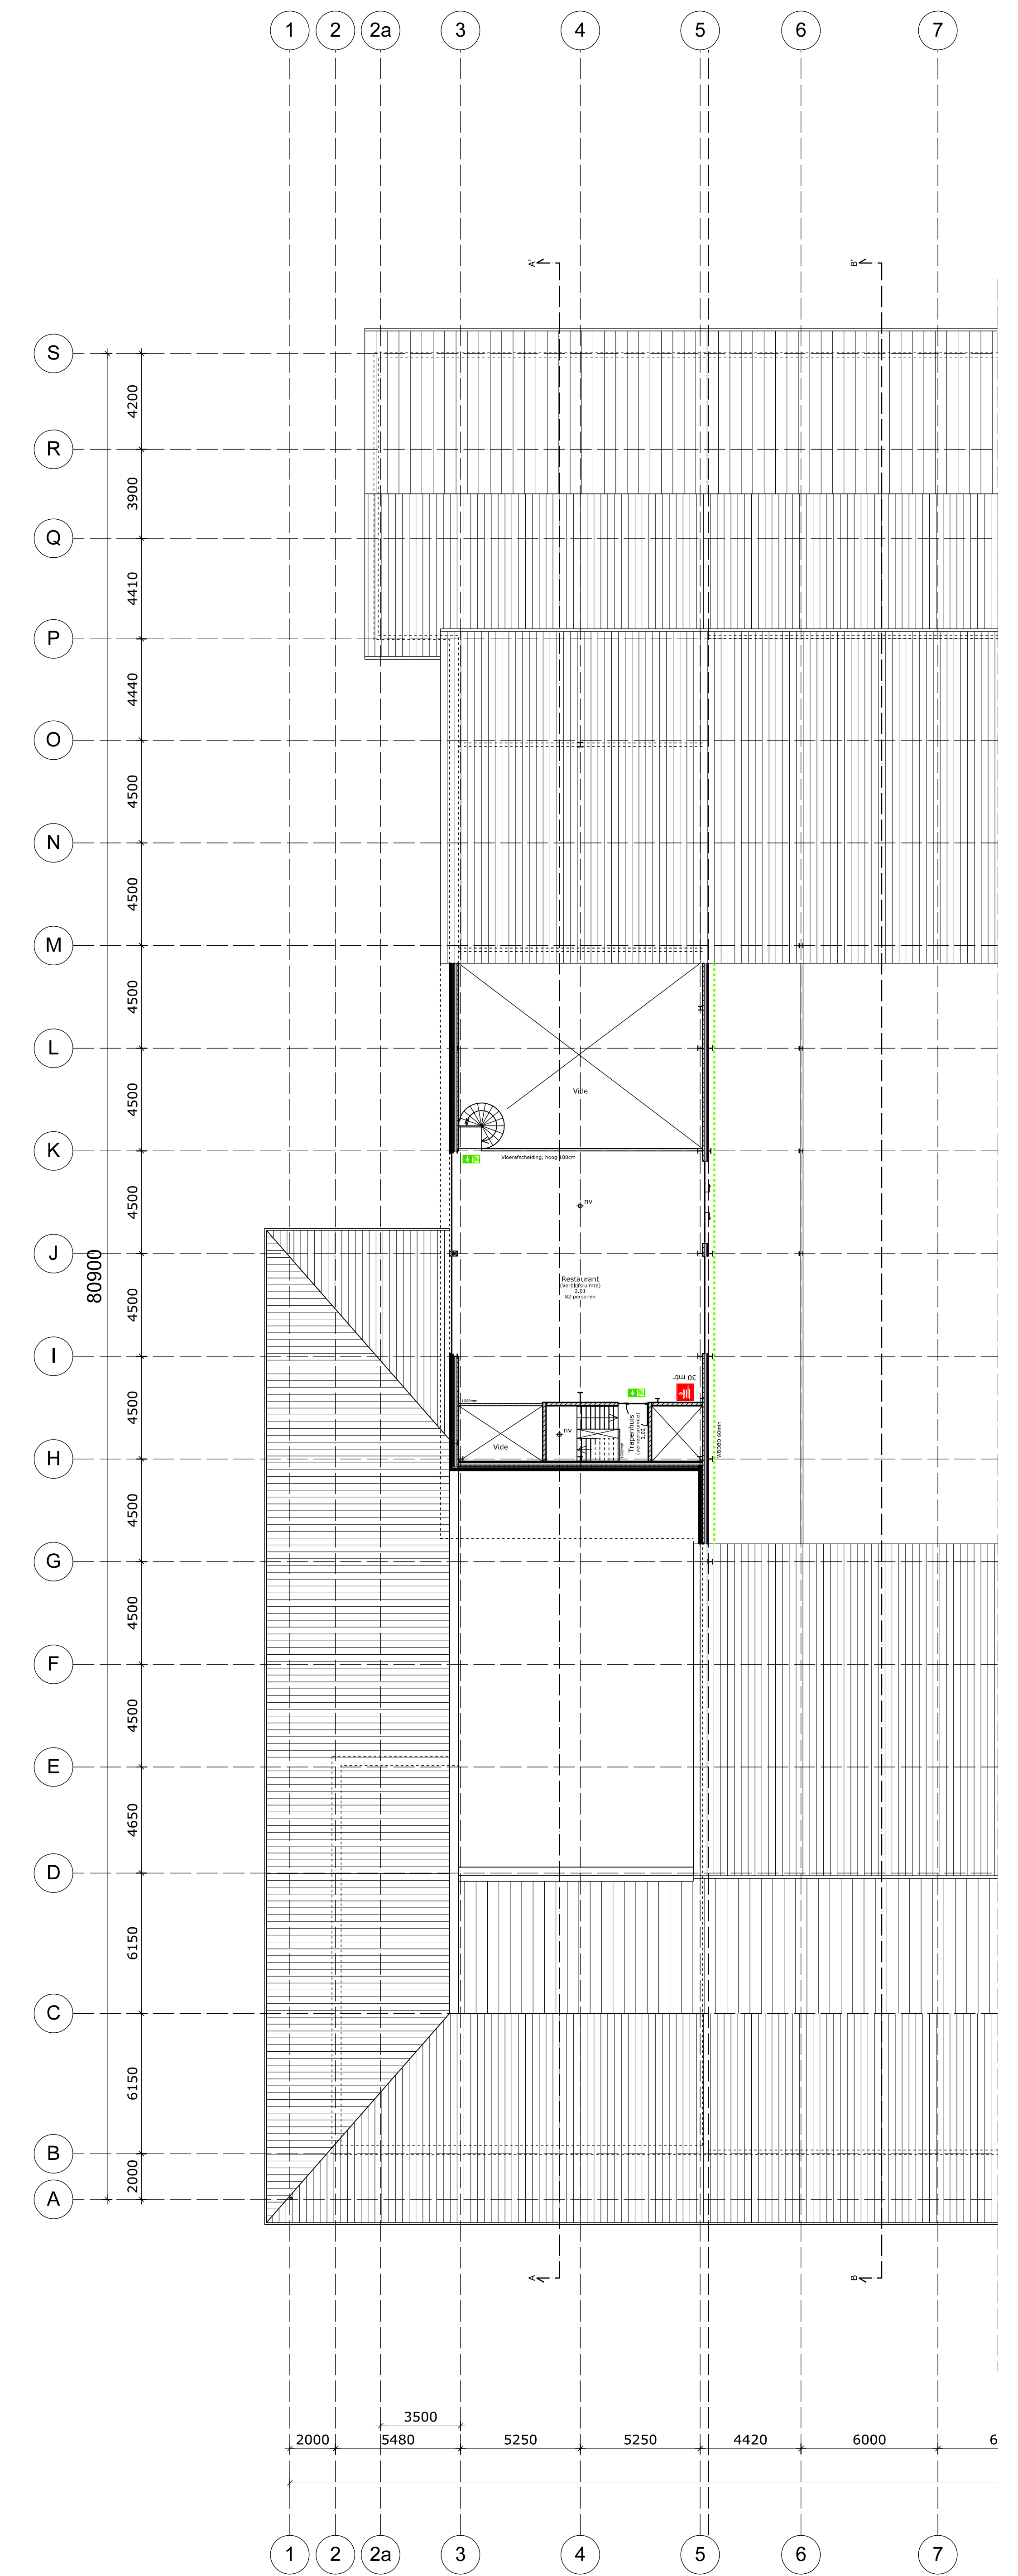

Verdieping 2

- | | | | | | | | | | | | | | | | | |
|----------|-----------|-----------|-----------|------------------|--------------|--------------|--------------|-------------------|-------------------|----------|-----------------|--------------------------|-------------------------|-----------|-----------|---------------------|
| beton | gipsbeton | gipsbeton | gipsbeton | hemelwaterafvoer | 30 min. WBDO | 60 min. WBDO | 60 min. WBDO | deur zelfsluitend | ventilatierooster | radiator | vloerverwarming | mech. ventilatie ventiel | Doorveiliging beglazing | meterkast | standaard | centrale verwarming |
| baksteen | gipsbeton | gipsbeton | gipsbeton | hemelwaterafvoer | 30 min. WBDO | 60 min. WBDO | 60 min. WBDO | deur zelfsluitend | ventilatierooster | radiator | vloerverwarming | mech. ventilatie ventiel | Doorveiliging beglazing | meterkast | standaard | centrale verwarming |
- * Deur van binnen uit zonder sleutel te openen over de vereiste breedte.
 - ruimte v.v. noodverlichting
 - vluchwegaanduiding vps NEN 6068:2002
 - Zichtbaarheidseisen vps NEN-EN 1838

- Legenda**
1. Het bouwen dient te geschieden overeenkomstig de eisen van het bouwbesluit 2012 zoals deze kuld ten tijde van indiening bouwvergunning.
 2. De constructie dient te worden uitgevoerd volgens de tekening en berekening van de constructeur.
 3. Het ontwerp blijft te allen tijde eigendom van EVE Architecten BV.
 4. Voor alle werkzaamheden van EVE Architecten BV is DNR 2011 van toepassing.
 5. Alle wijzigingen dienen door EVE Architecten BV goedgekeurd te worden.
 6. Dit zijn bouwvergunningstekeningen en derhalve niet bestemd voor de uitvoering.

EVE Architecten BV
 Edele Plein 2
 Postbus 115
 2040 AC Noordwijk
 T 0448 - 48 00 50
 E info@eve.nl
 K.v.K. nr. 08090899

EVE
 ARCHITECTEN

Project
 Hippisch Recreatiepark Ter Maarsch
 Stadskanaal

Opdrachtgever
 HPF Projecten b.v.
 Debbemesterstraat 14
 2131 HE Hoofddorp

Hoofddarchitect
 ir. Edwin van Elk

Architect
 -

Projectmanager
 ing. Arie-Jan Franssen

Bouwkundig tekenaar
 ing. Harold Gerritsen Mulkes

Datum getekend
 19 mei 2015

Datum gewijzigd
 11 augustus 2015

Tekening
 Verdieping 1 en 2

Status
 Definitief

Schaal
 1:150