
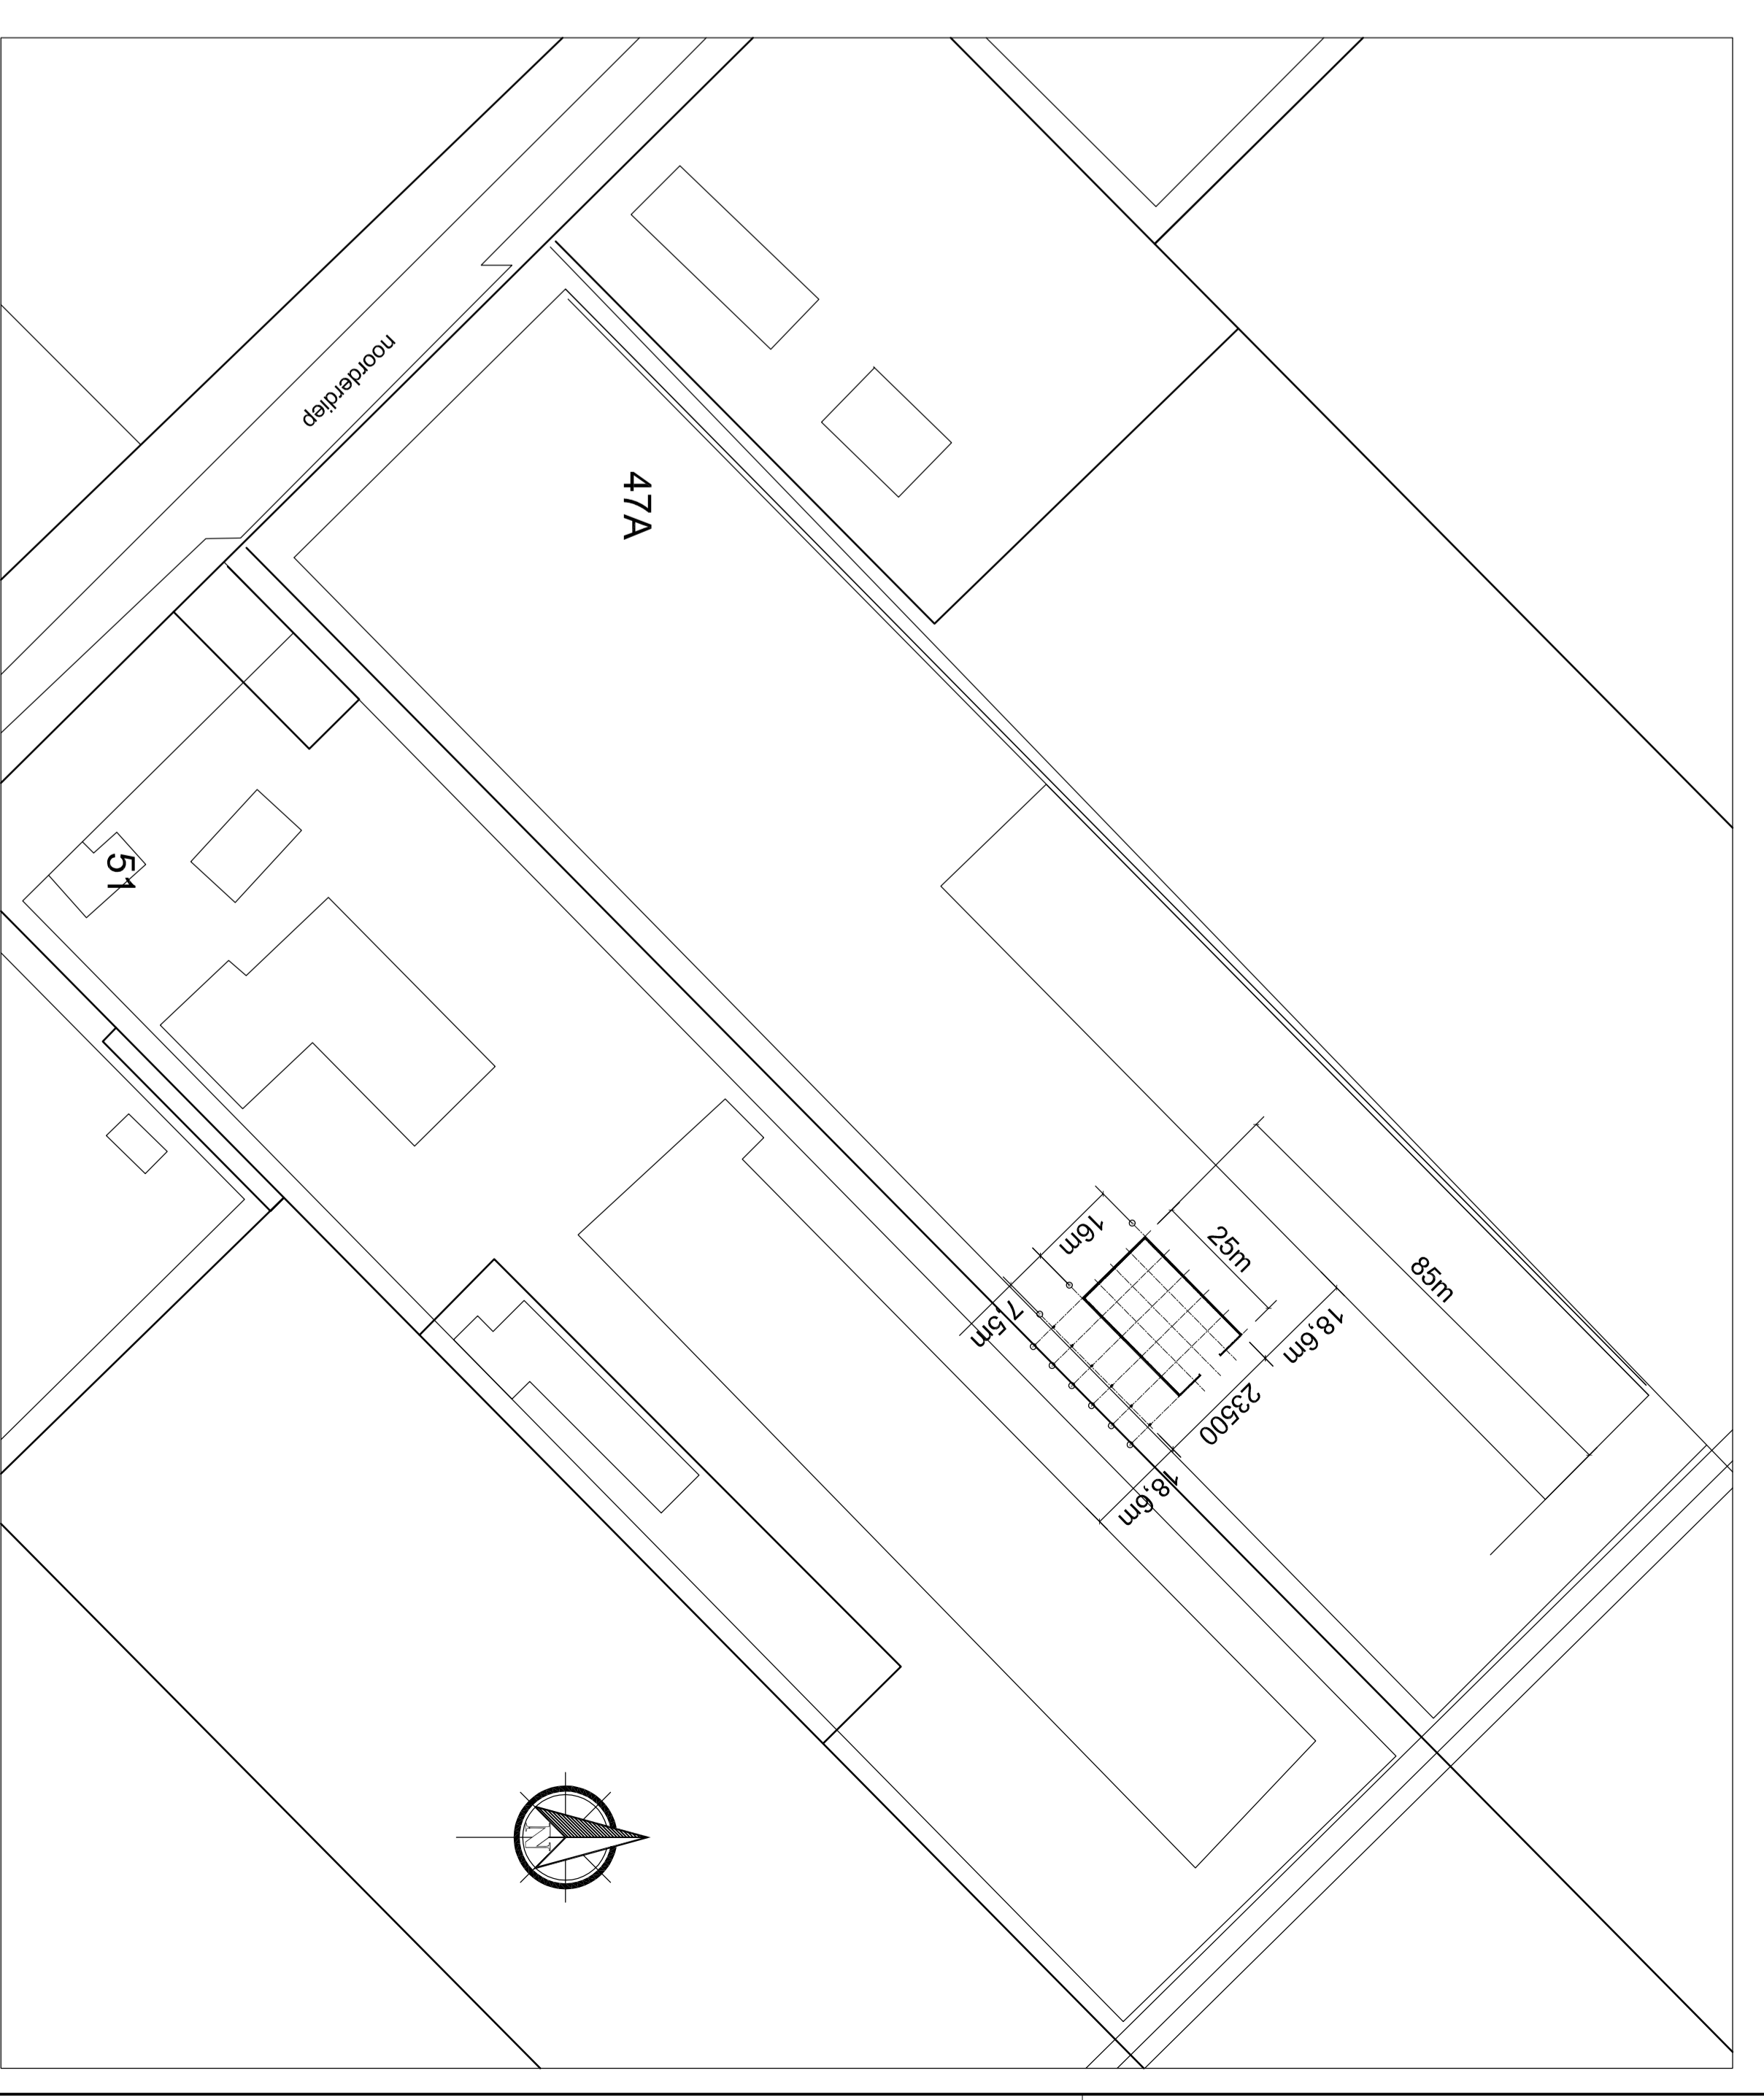
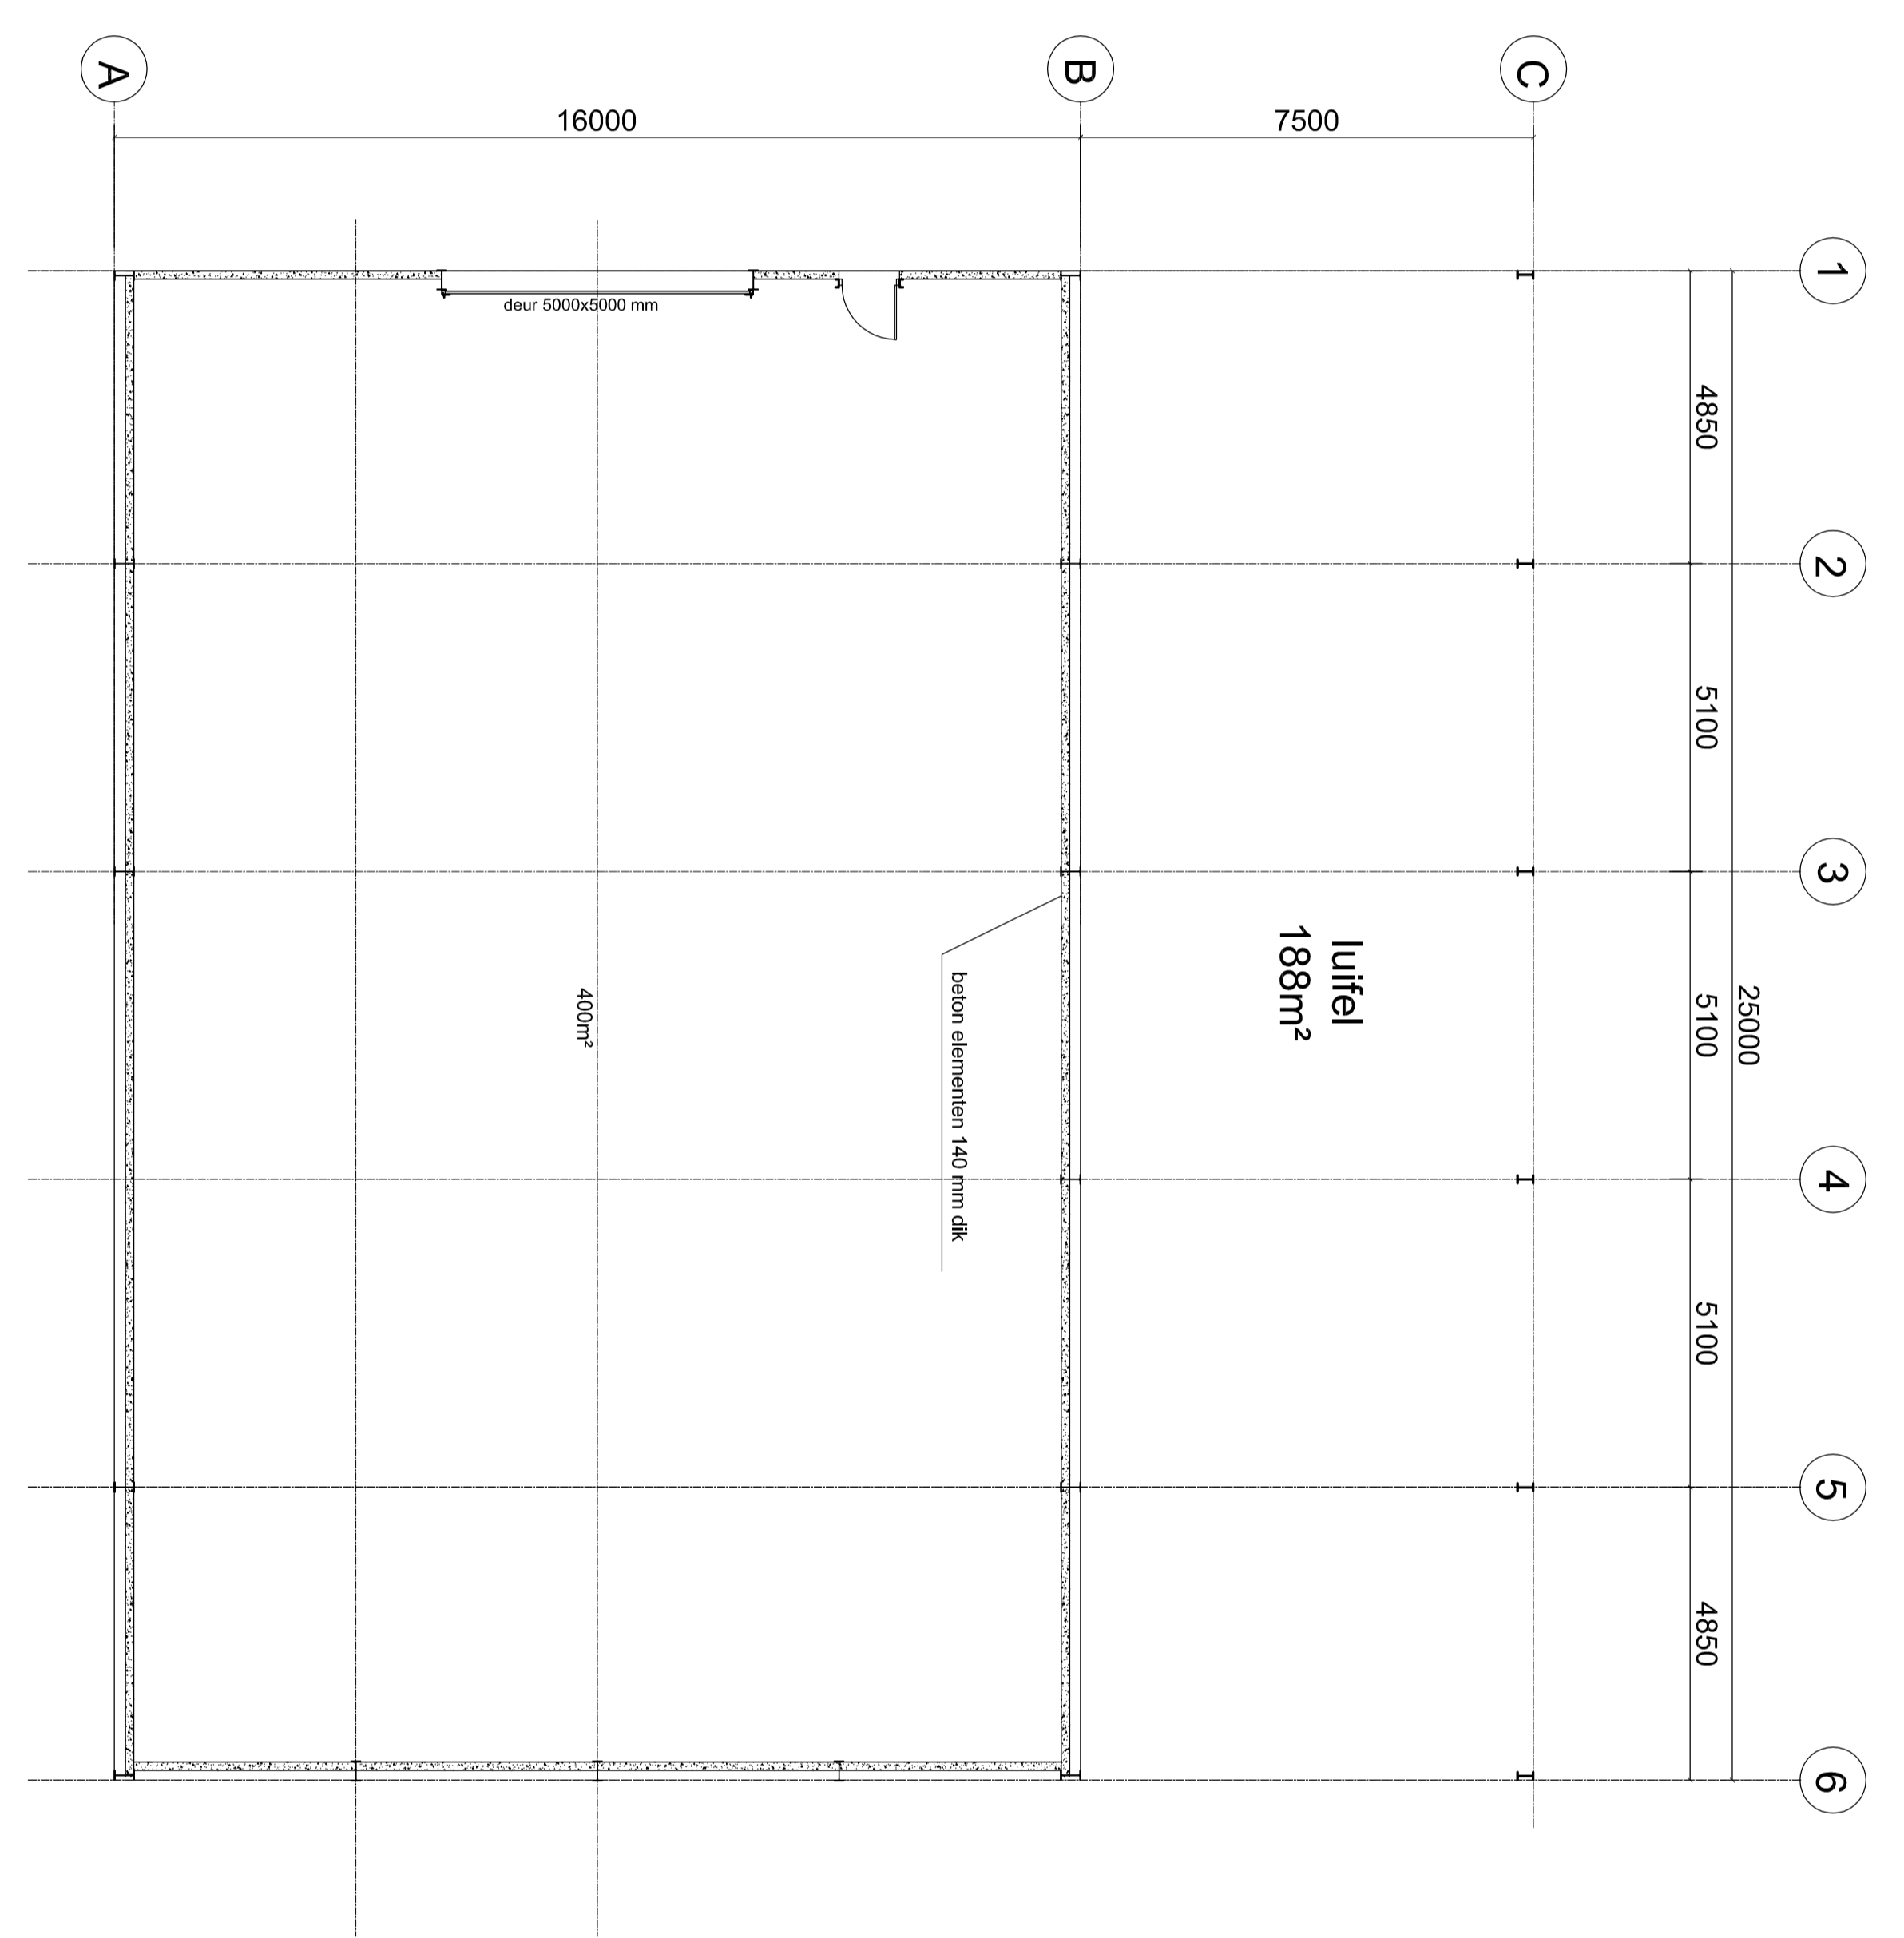


- materiafen / kleuren**
- gevels : danwrandprofielplaten / groen
 - borstverfingen : prefab beton / grijs
 - sectiezasideur : sandwichpanelen / groen
 - loopdeur : sandwichpanelen / groen
 - dak : eterniet golfplaten / antraciet
 - dakgot : aluminium / antraciet
 - windveren : antraciet

opslag	luftef
bruto bouwoppervlakte: 400 m ²	188 m ²
bruto inhoud: 2490m ³	635m ³

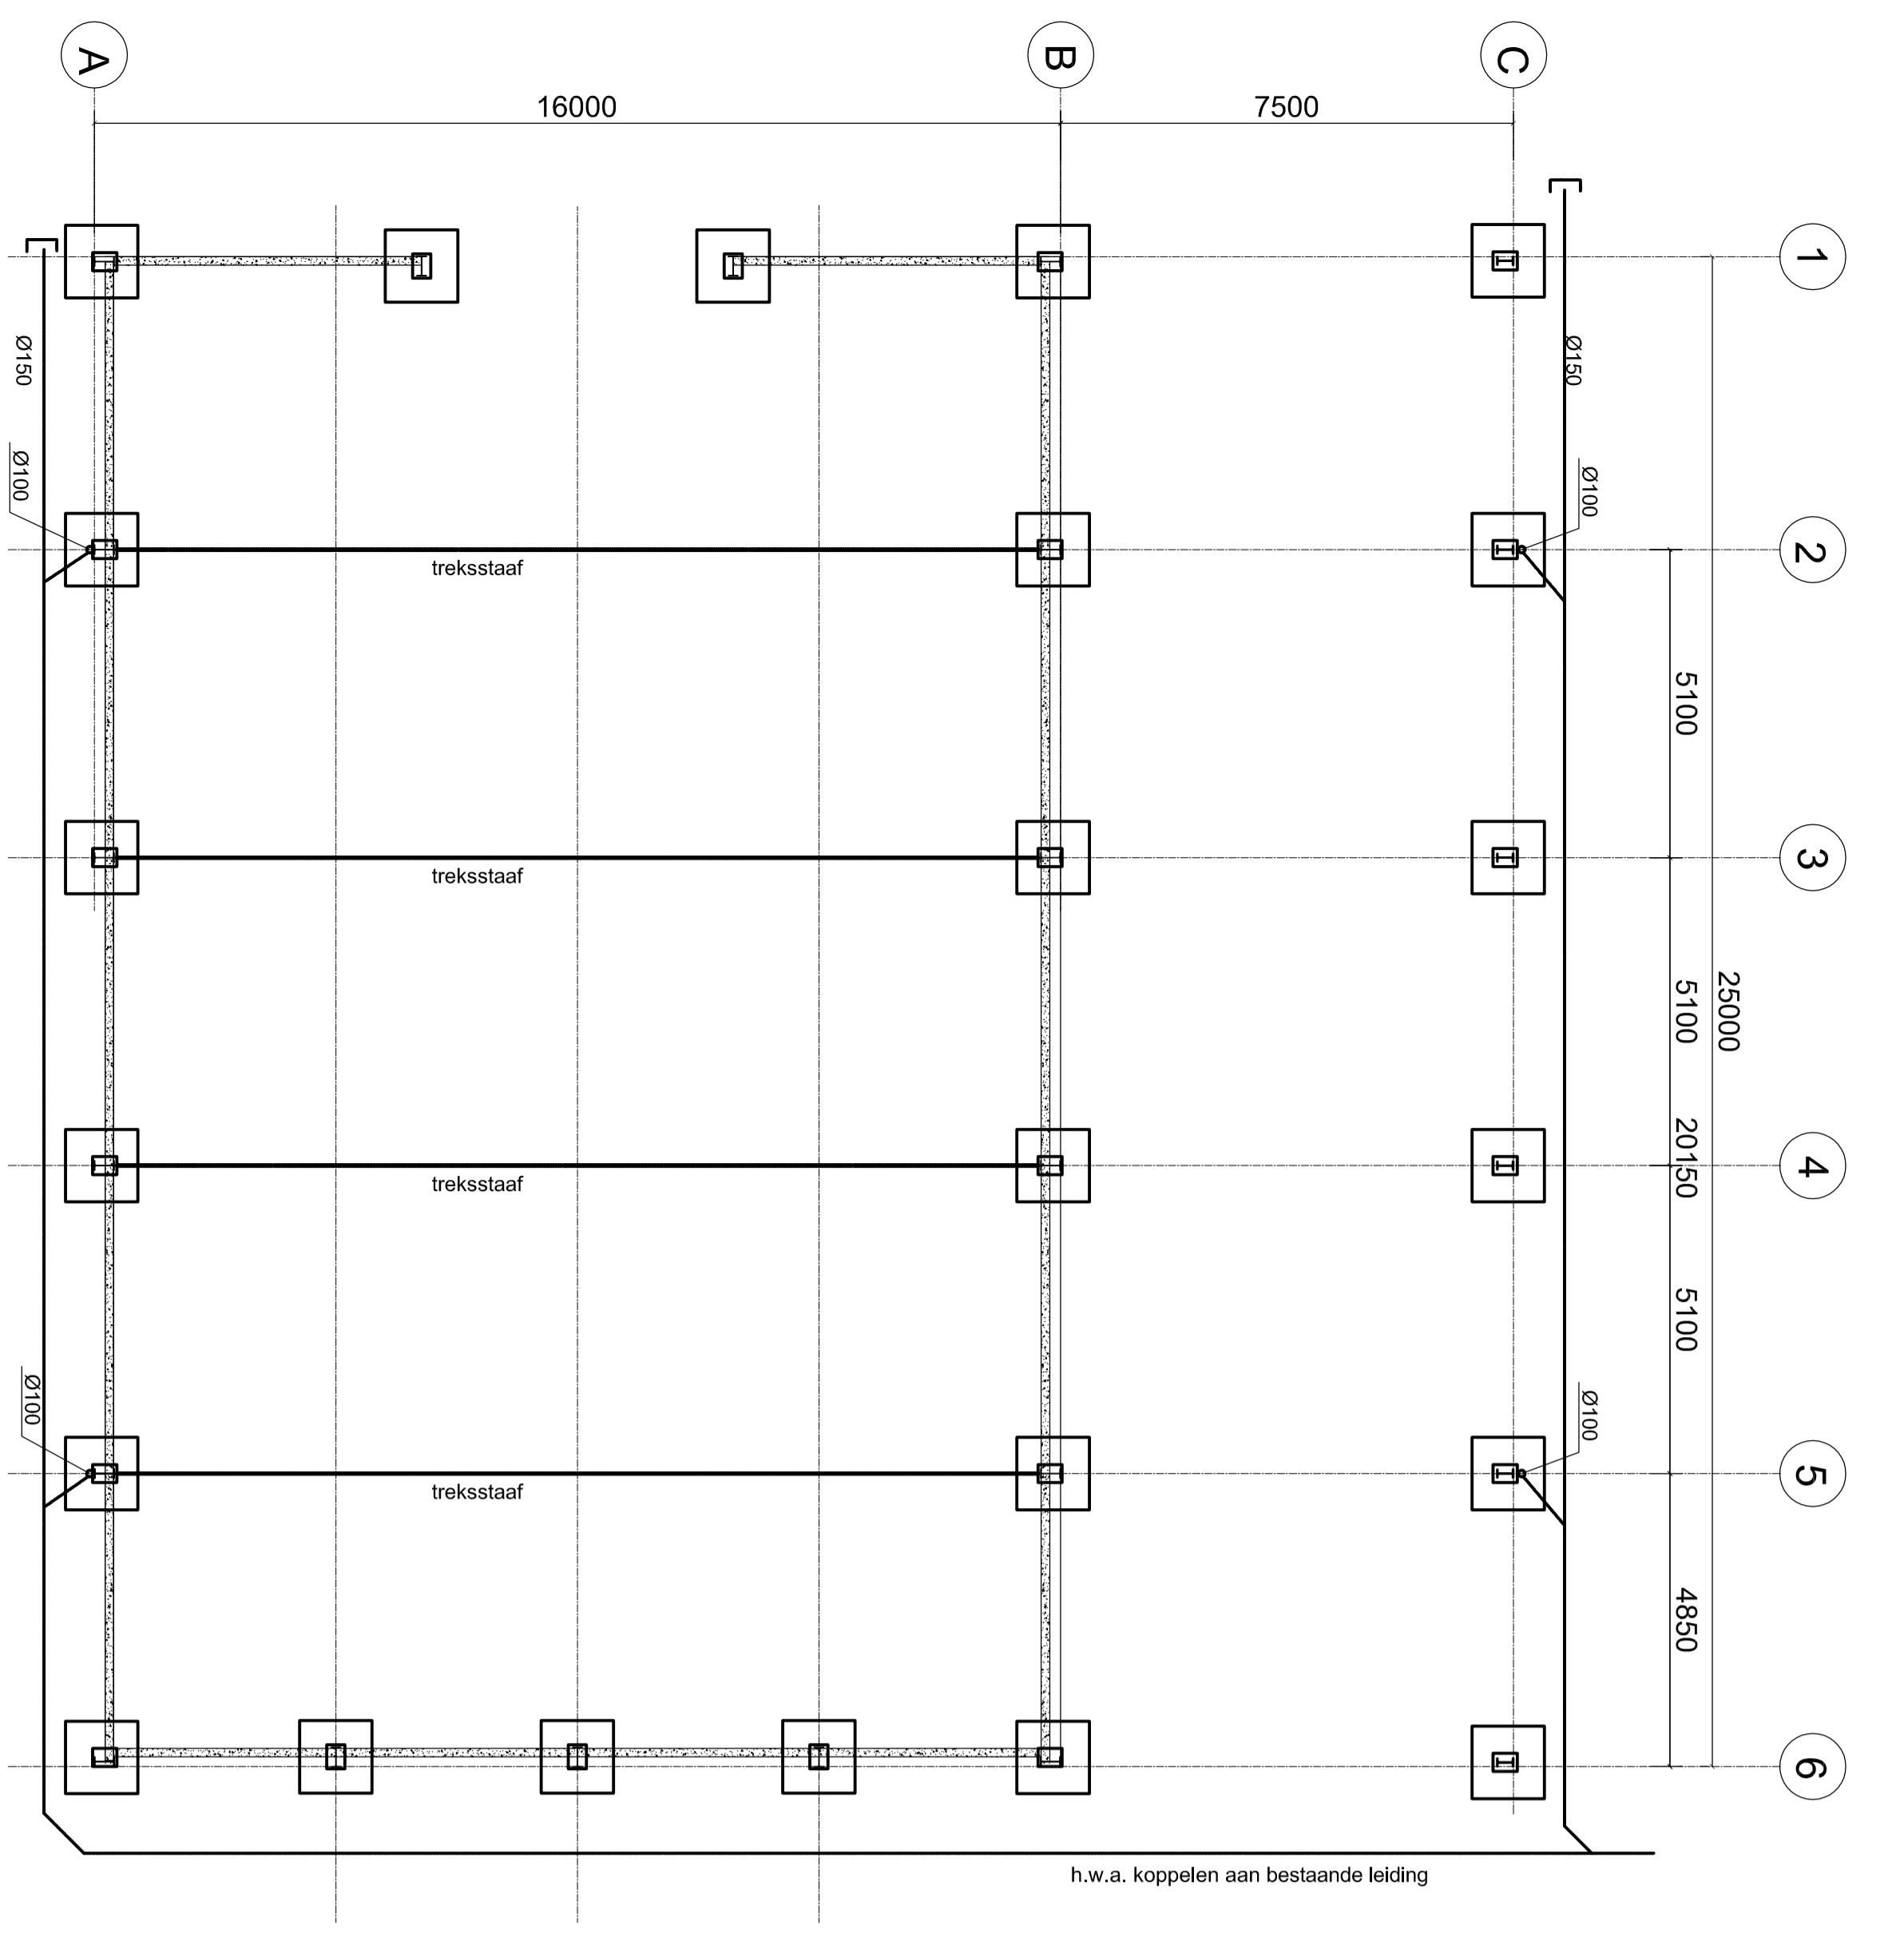

Gem. Stadskanaal

MULDER
 Houtbouw / Staalconstructies
 Tussenvoerend architectenbureau
 www.mulderbouw.nl

Opdracht: 20-06-2016	Revisie - a: 21-06-2016	Revisie - b: 28-01-2017	Revisie - c: 02-02-2017	Revisie - d: -	Revisie - e: -
Projectnummer: W16-125	Project: W16-125	Project: W16-125	Project: W16-125	Project: W16-125	Project: W16-125
Ontwerper: Mulder	Ontwerper: Mulder	Ontwerper: Mulder	Ontwerper: Mulder	Ontwerper: Mulder	Ontwerper: Mulder
Tekenaar: K. Talsd	Tekenaar: K. Talsd	Tekenaar: K. Talsd	Tekenaar: K. Talsd	Tekenaar: K. Talsd	Tekenaar: K. Talsd
Formaat: A0	Formaat: A0	Formaat: A0	Formaat: A0	Formaat: A0	Formaat: A0
Tekening nr.: 01	Tekening nr.: 01	Tekening nr.: 01	Tekening nr.: 01	Tekening nr.: 01	Tekening nr.: 01