


Wildeplaats

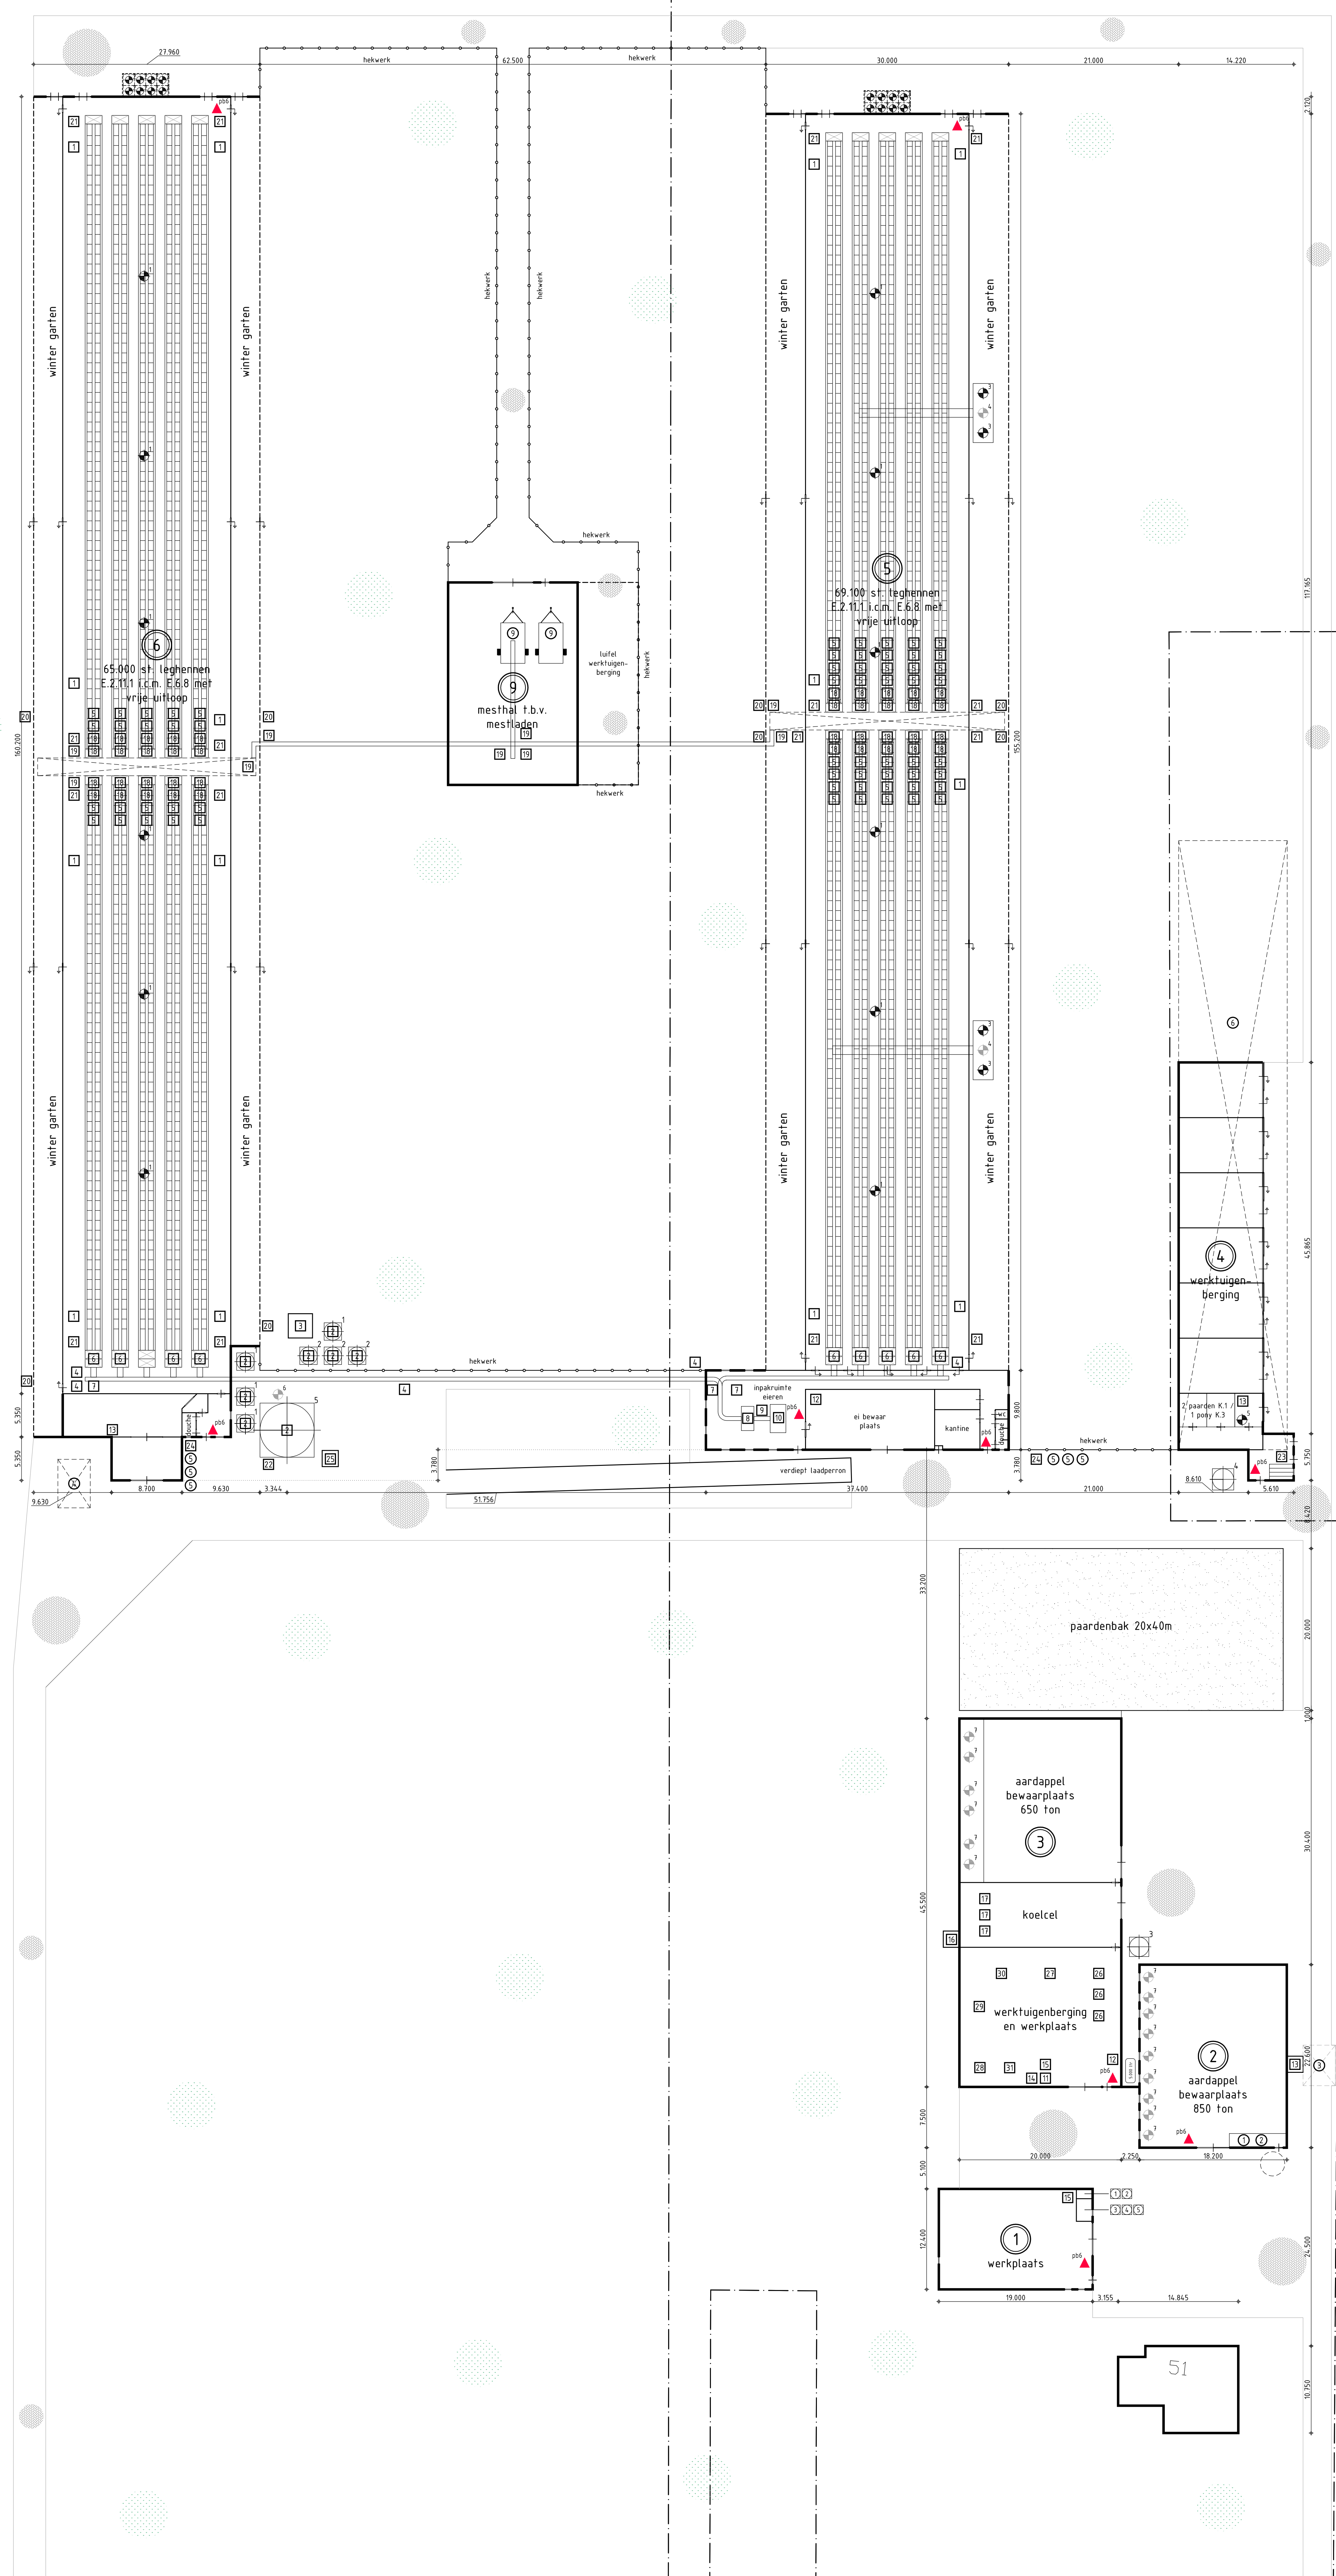

GEBOUWEN			
symbool	omschrijving	vee	aantal mest inhoud
○	verhuizers	-	- m³
○	aardappel bewaarplaats	-	- m³
○	verhuigenberg 8	-	- m³
○	aardappel bewaarplaats	-	- m³
○	verhuigenberg 8 vial	2 paarden K1 / 1 pony K3	1 1000 m³
○	pluiveest	69.000 st. teeghennen E 2.2111	- m³
○	pluiveest	icm. E 6.8 met vrije uitloop	- m³
○	pluiveest	65.000 st. teeghennen E 2.2111	- m³
○	pluiveest	icm. E 6.8 met vrije uitloop	- m³
○	mestloos	E 6.8 langdurig mestopslag	1 2000 m³
○	drijfmestilo	-	1 1050 m³
○	mesthal	t.b.v. mest laden/transport	1 900 m³


GRONDSTOFFEN EN PRODUCTEN			
symbool	onderdeel	aantal	inhoud
□	veerstro	4	20 ton
□	veerstro	3	32 ton
□	visbare kunststof	1	20 ton
□	watersorraanpak	1	50 m³
□	grasstro	1	250 ton
□	desulfiteerend dubbewandig KVM	1	5000 ltr
□	gietsteen bezet in labak	2	20 ltr
□	afgewerkte oia (oia)	2	200 ltr
□	netwone (oia)	1	200 ltr
□	fransische oia (oia)	1	200 ltr
□	hydraulische (oia)	1	200 ltr
□	pluiveest	9	6 kg
□	rengroepvelden in afgestoten kast	1	200 ltr
□	ontkoffingsvelden in afgestoten kast	1	200 ltr
□	spoolwaterput (opstaplaats)	1	30 m³
□	spoolwaterput (thv pluiveest)	1	30 m³
□	bedekking	6	200 ltr
□	drijfmest (ouder)	1	1000 m³
□	afgewerkte pluiveest (opslag)	1	2000 m³
□	drijfmest (ouder)	1	1050 m³
□	afgewerkte pluiveest (transport)	2	50 m³

ENERGIE EN ELEKTRISCHE VERMOGEN			
symbool	omschrijving	aantal	kw/stuk
□	ventilator 4000	12	11 kw
□	ventilator 4000	16	11 kw
□	ventilator 4013 -vrijstaar uitloop	4	3,8 kw
□	ventilator 4013 -vrijstaar vialak	2	10,8 kw
□	ventilator 4015	1	12 kw
□	grasventilator centrifugaal	1	15 kw
□	ventilator aardappelbewaarplaats	15	2,2 kw
□	klepdeur luchtmaat	16	11 kw
□	opstaplaats veerstro	8	11 kw
□	voerweger	1	0,75 kw
□	voerplaat	5	11 kw
□	voermachine	60	0,75 kw
□	voerbakken	9	0,75 kw
□	oppleiband ververzekering	3	11 kw
□	regelaar	1	10,8 kw
□	omroepster	1	0,5 kw
□	plafondlamp (opstaplaats)	1	1,7 kw
□	luchtapparaat	1	5,9 kw
□	compressor	2	5,9 kw
□	hoge drukweger	2	3,5 kw
□	hulstboor	1	15 kw
□	handgereedschappen	2	10 kw
□	koelaggregaat	1	15 kw
□	verdamper	3	11 kw
□	mestband	60	0,75 kw
□	mestband afvoerband	1	3,9 kw
□	lamelaar grondstro	8	11 kw
□	lamelaar uitloopvelden	16	11 kw
□	grasventilator	1	5,9 kw
□	invoerwaterpompe	1	11 kw
□	bedekking	2	11 kw
TOTAAL VERMOGEN			369,75 kw

BRANDSTOF- AANGEDEVEN MOTOREN			
symbool	onderdeel	aantal	kw/stuk
□	neochromaggregaat (beest) (aardappel)	3	80 kw
□	verreker (beest)	1	75 kw
□	ofwaaler (beest)	1	15 kw
□	mestfrees (beest)	1	8 kw
□	shaver (beest)	1	20 kw
□	hafftruck Linde E 3 ton (beest)	1	15 kw
TOTAAL VERMOGEN			133 kw

Removal

- wandafleiding
- isolering
- erfafscheiding
- pomp

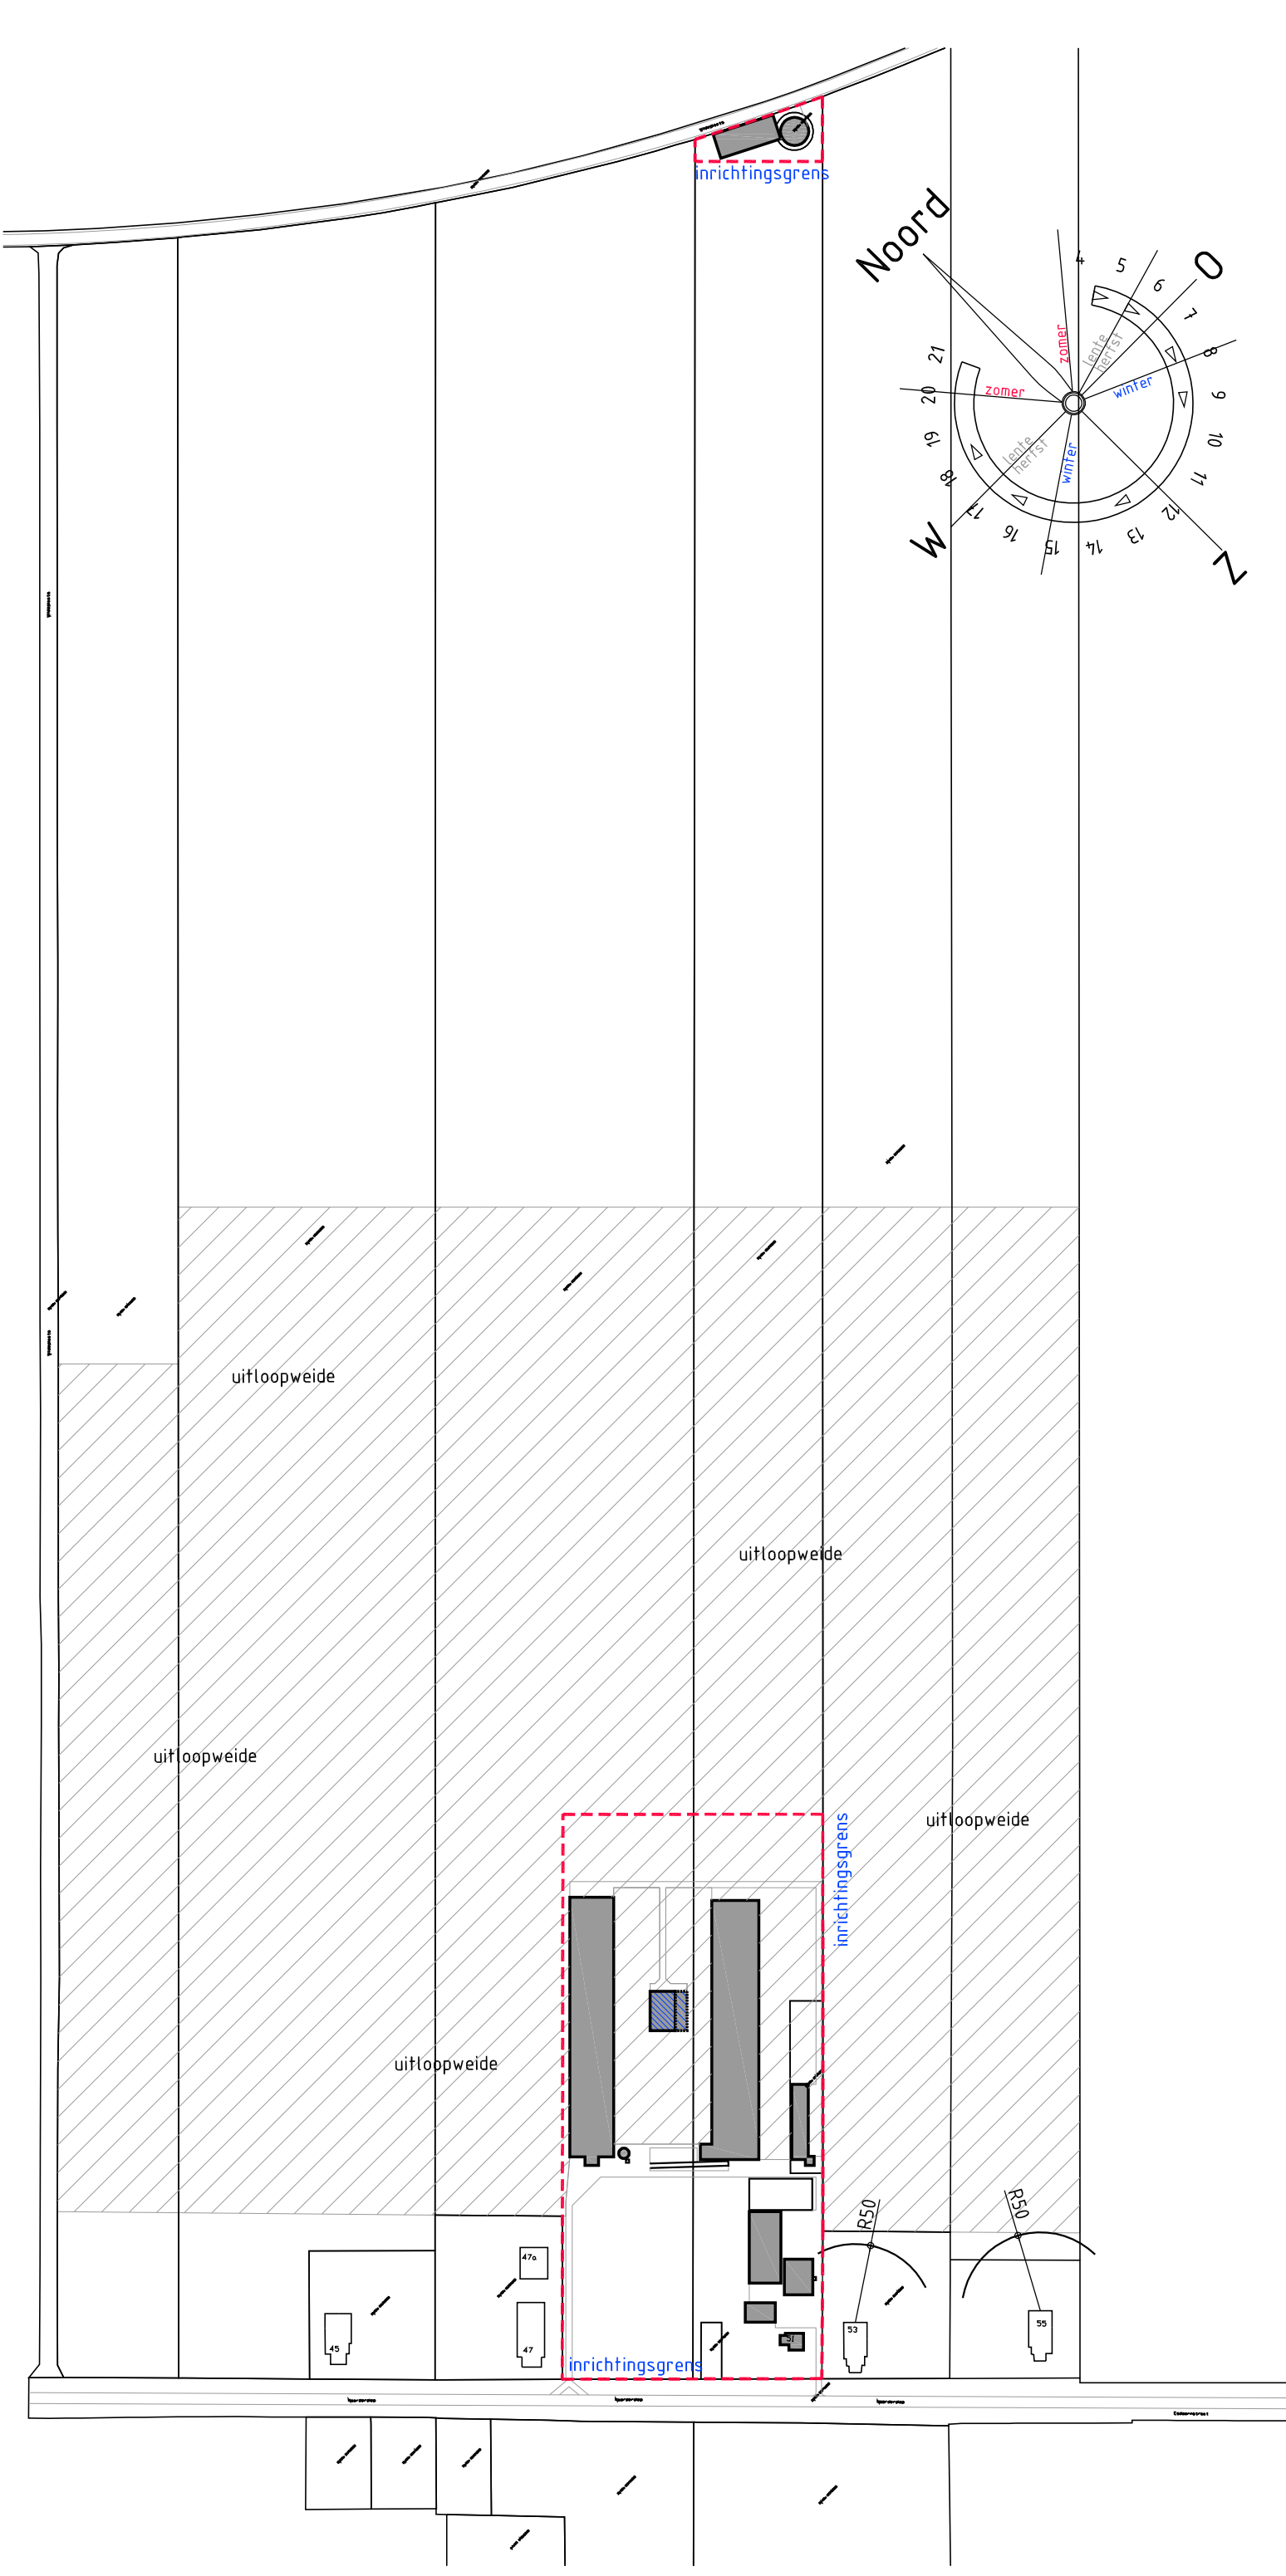

SITUATIE
 KADASTRAAL BEKEND
 Gebuure: Stalskemaal
 Sectie: 1
 Nummer: 623, 628, 631, 633

Aanvraag Omgevingsvergunning (milieu)

opdrachtgever	H. Hilting	Locatie adres	Noorderdiep 51
bestel	inrichtingstekening	bestelnummer	2621
titel	Aanvraag Omgevingsvergunning Milieu	bladnummer	01
onderdeel	Inrichting	schaal	1:300
		datum	20 01 15
		gewijzigd	24 02 15
		gewijzigd	13 03 15
		gewijzigd	10 01 17
		formaat	A4

Noorderdiep