










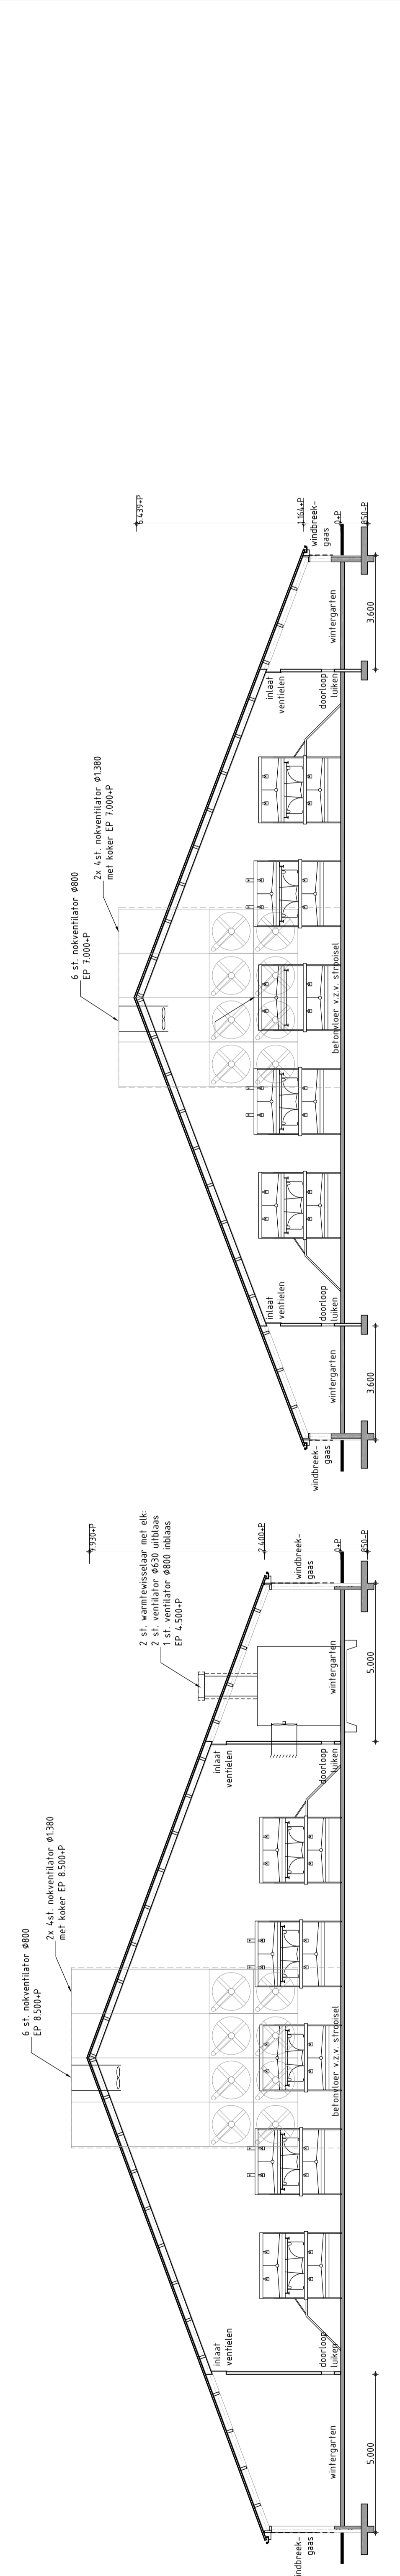












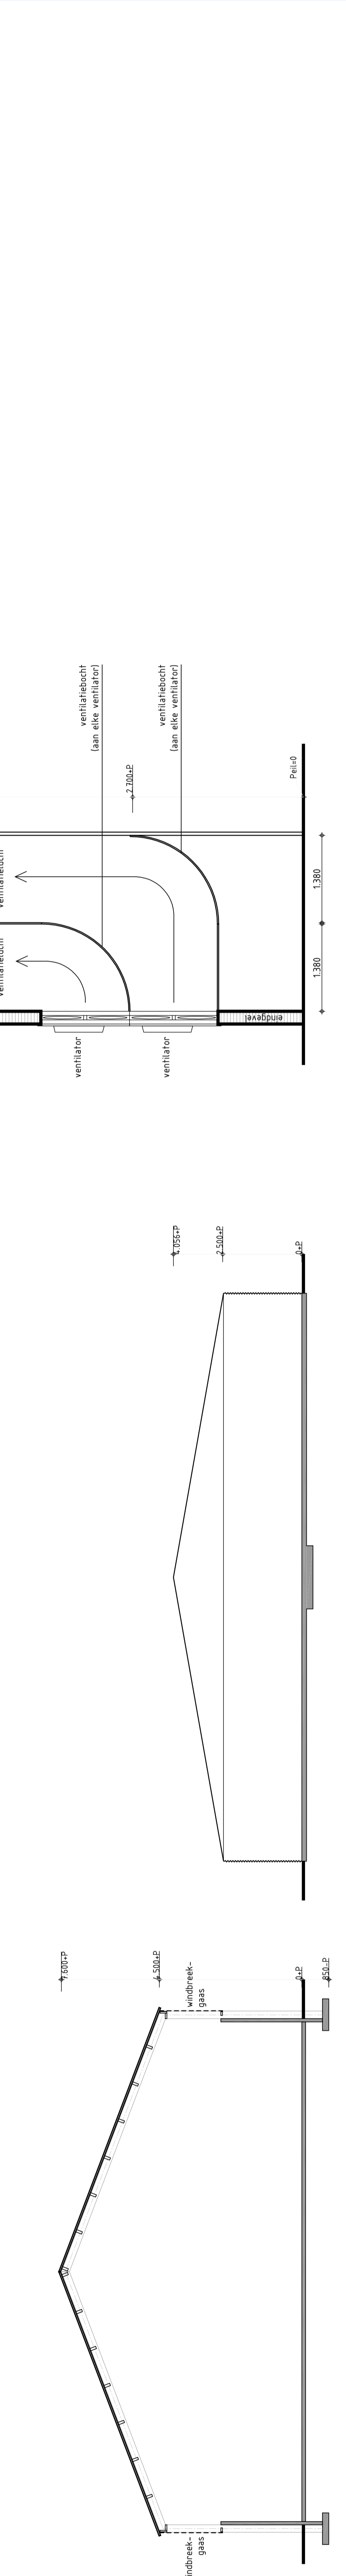












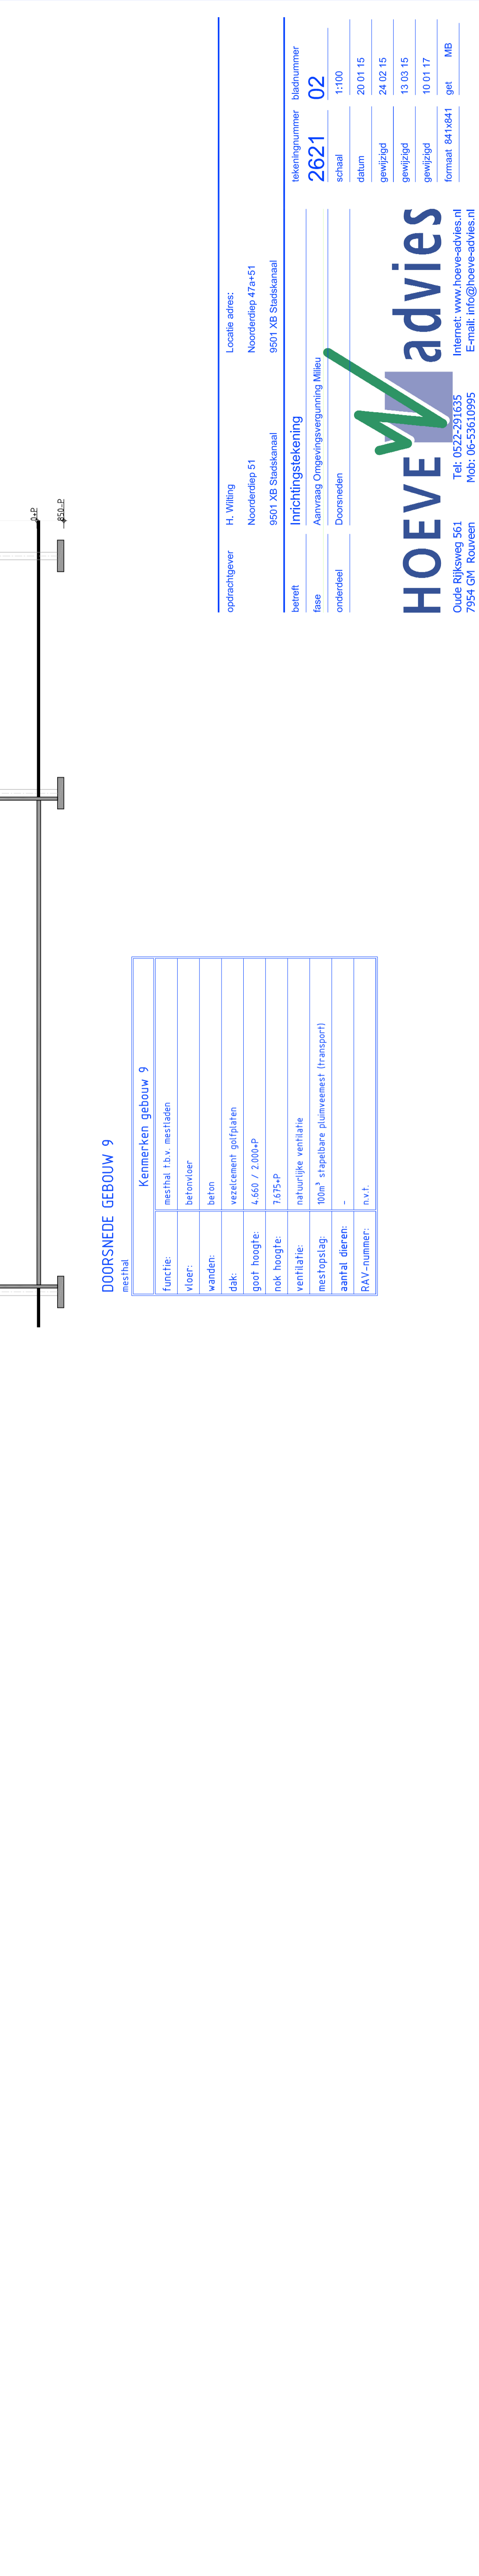











opdrachtgever: H. Witing  

2621  

02  
1100  
24.02.15  
13.03.15  
10.01.17  
get MB

HOEVE advies  
