


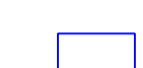

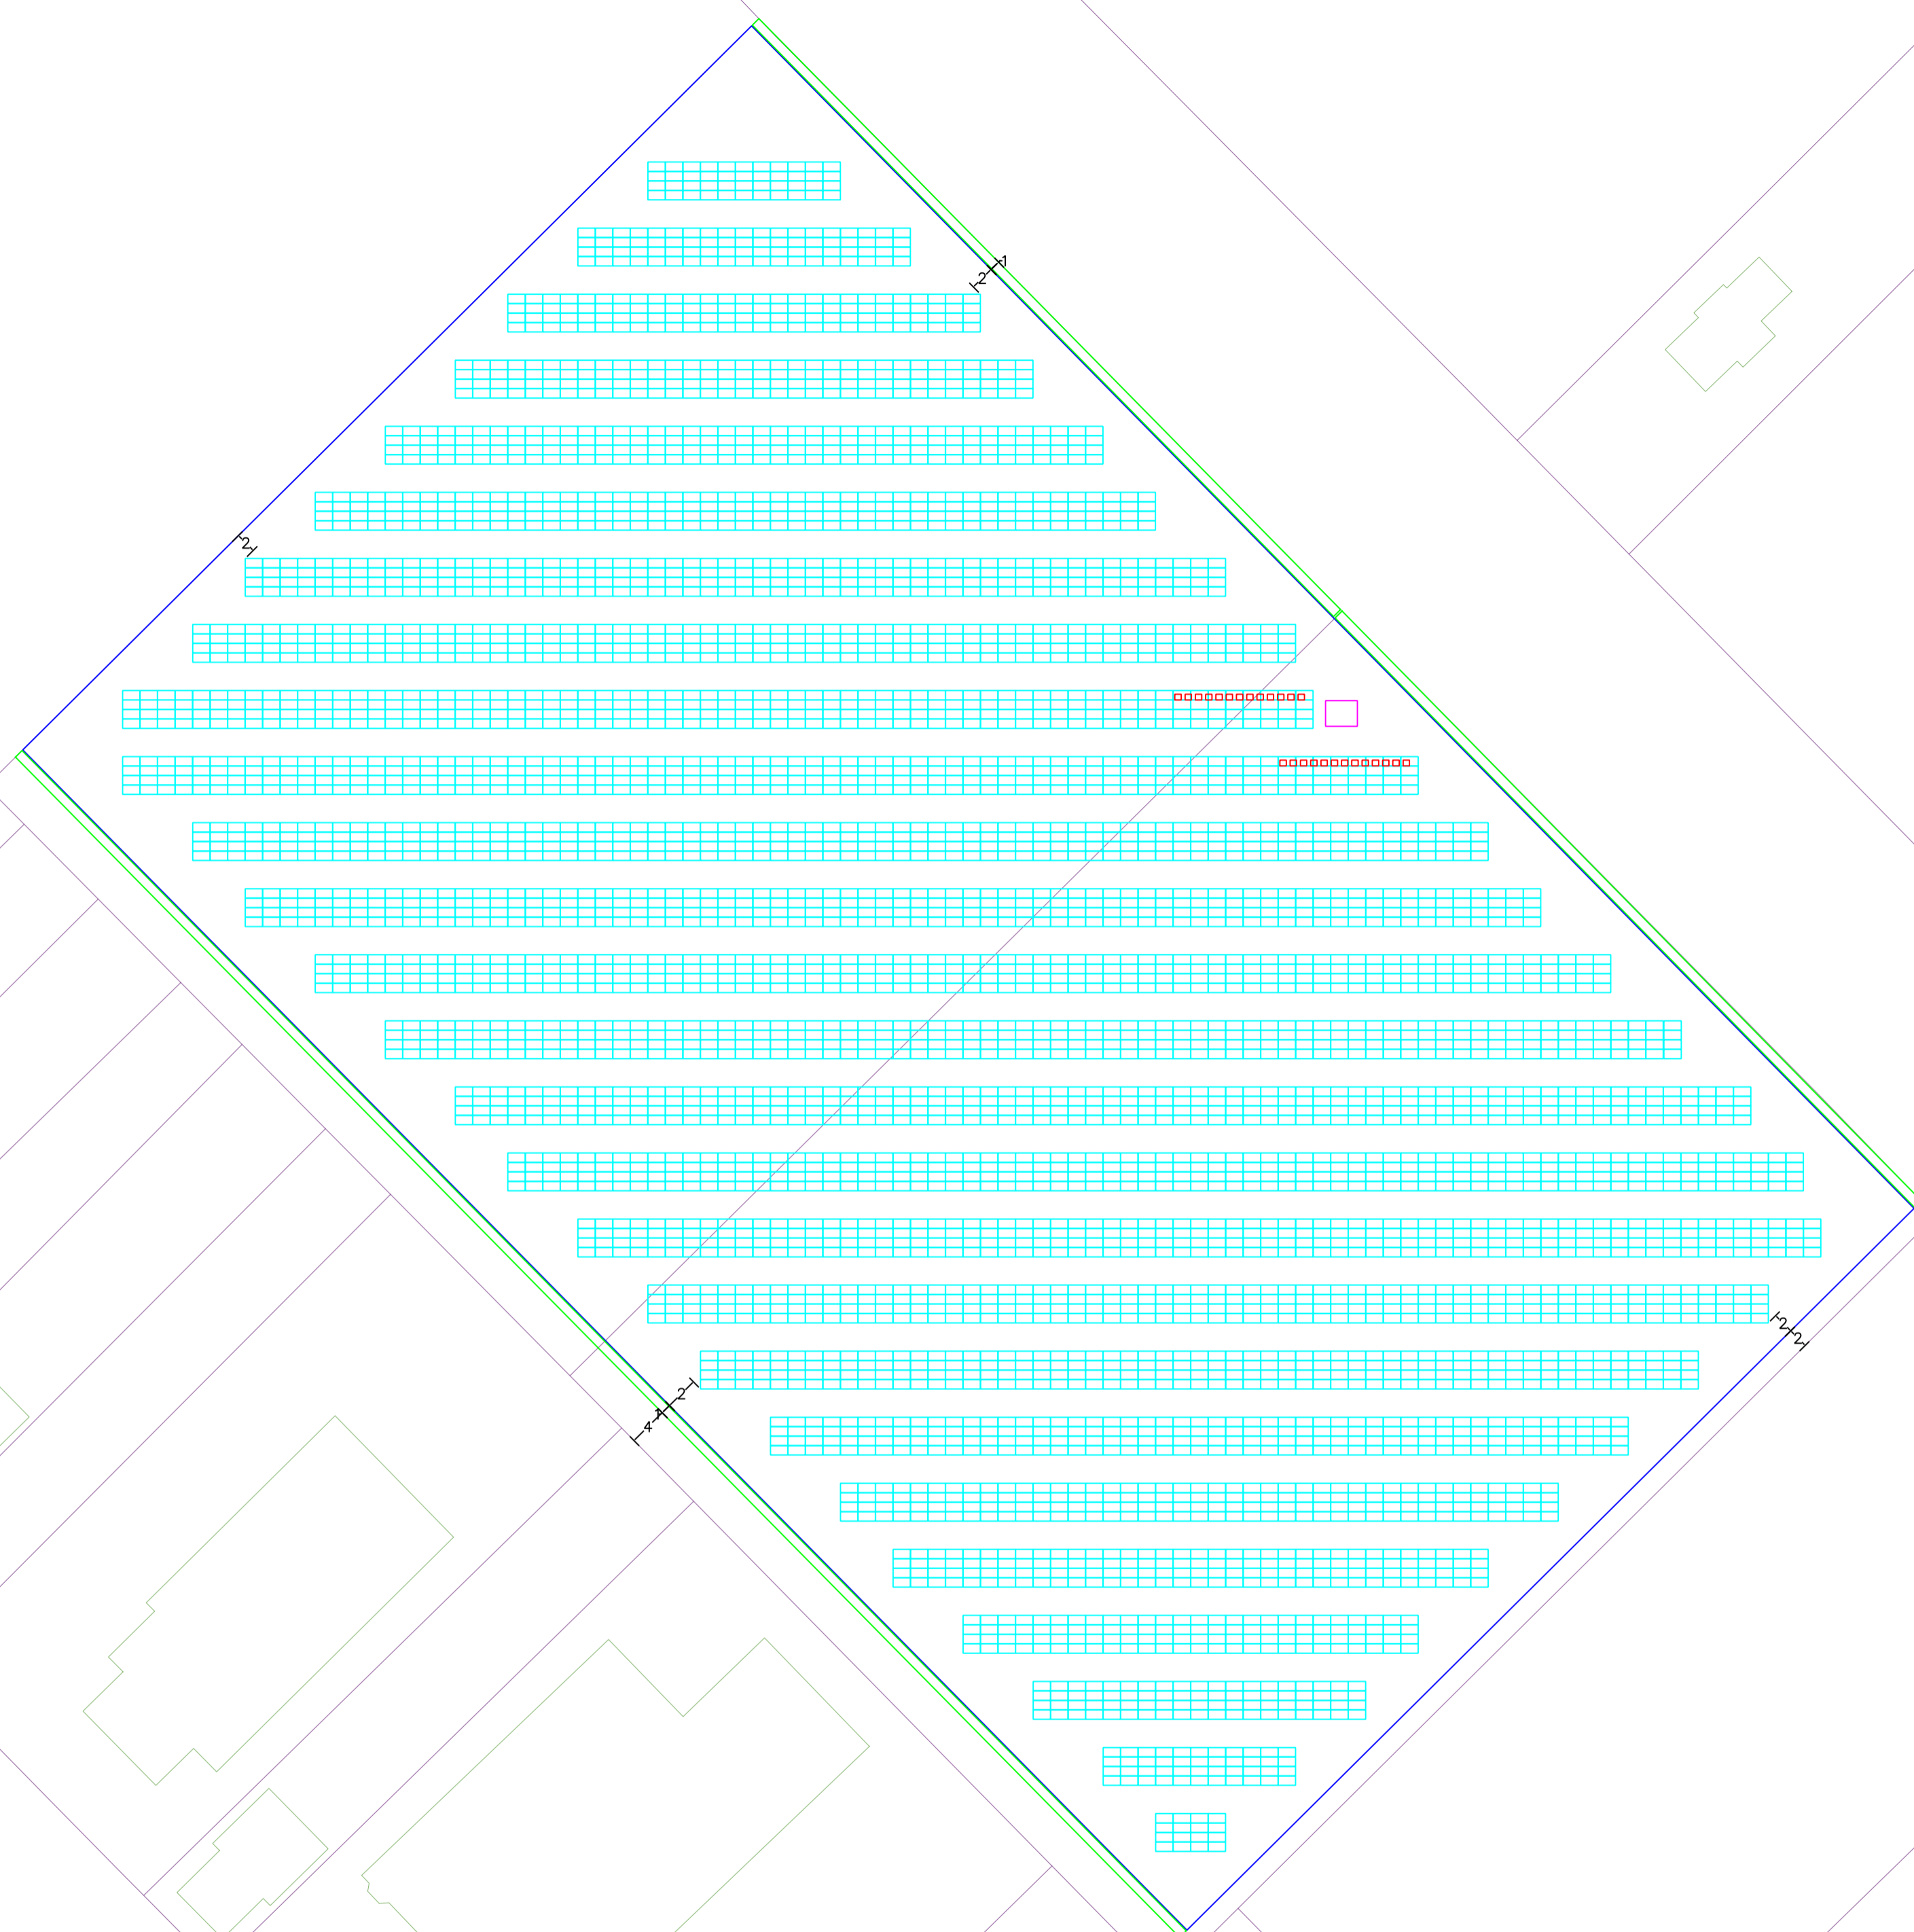


**Legenda**

-  Zonnepanelen
-  Omvormers (onder de zonnepanelen)
-  Compactstation
-  Hekwerk
-  Beukenhaag



Zonnepark HJ Kniggestraat Stadskanaal

Zonnepark HJ Kniggestraat Stadskanaal  
 Plattegrond Zonnepark  
 5.040 zonnepanelen

VON	Datum	Get.	Bestand
	27-11-18	TvS	
	Schaal	Formaat	
	1:500	A1	
TEK-01b			