












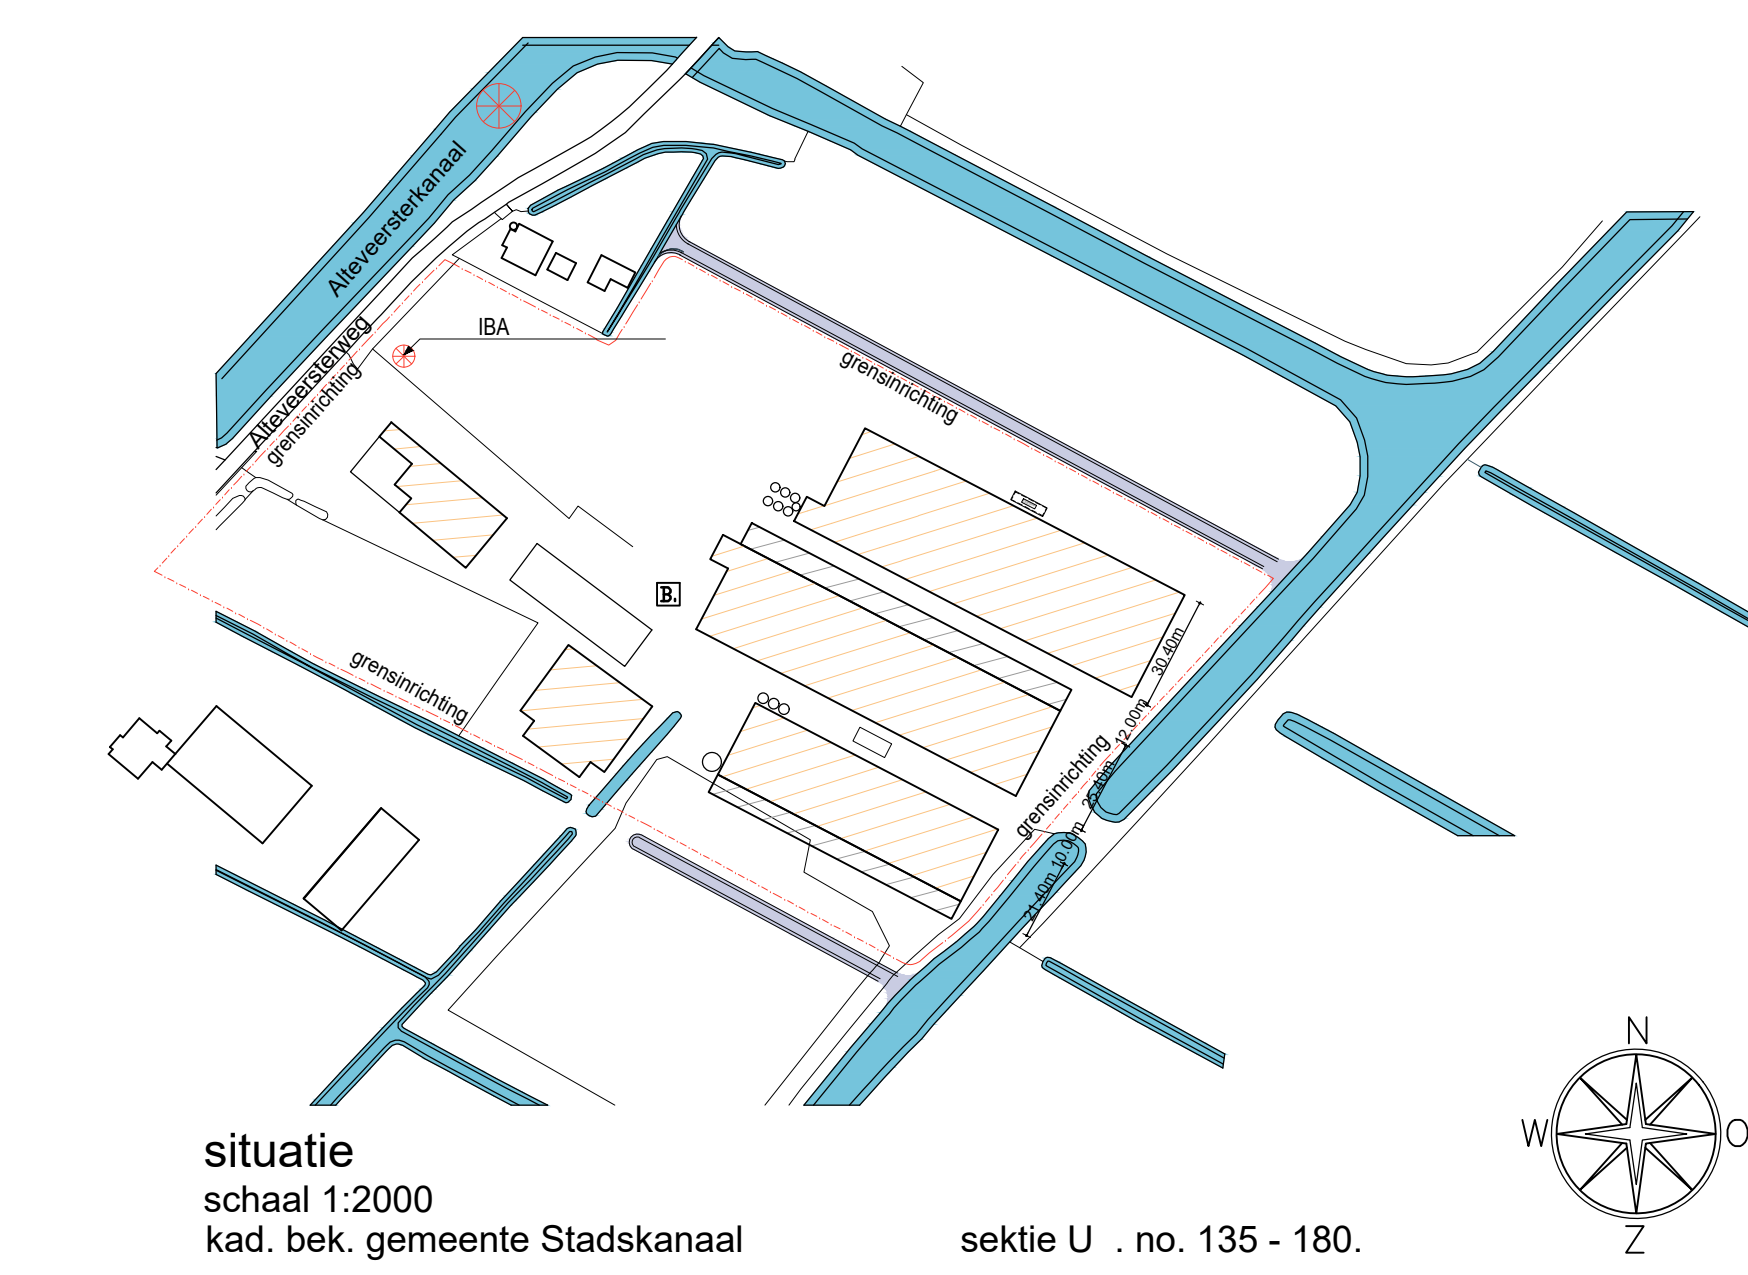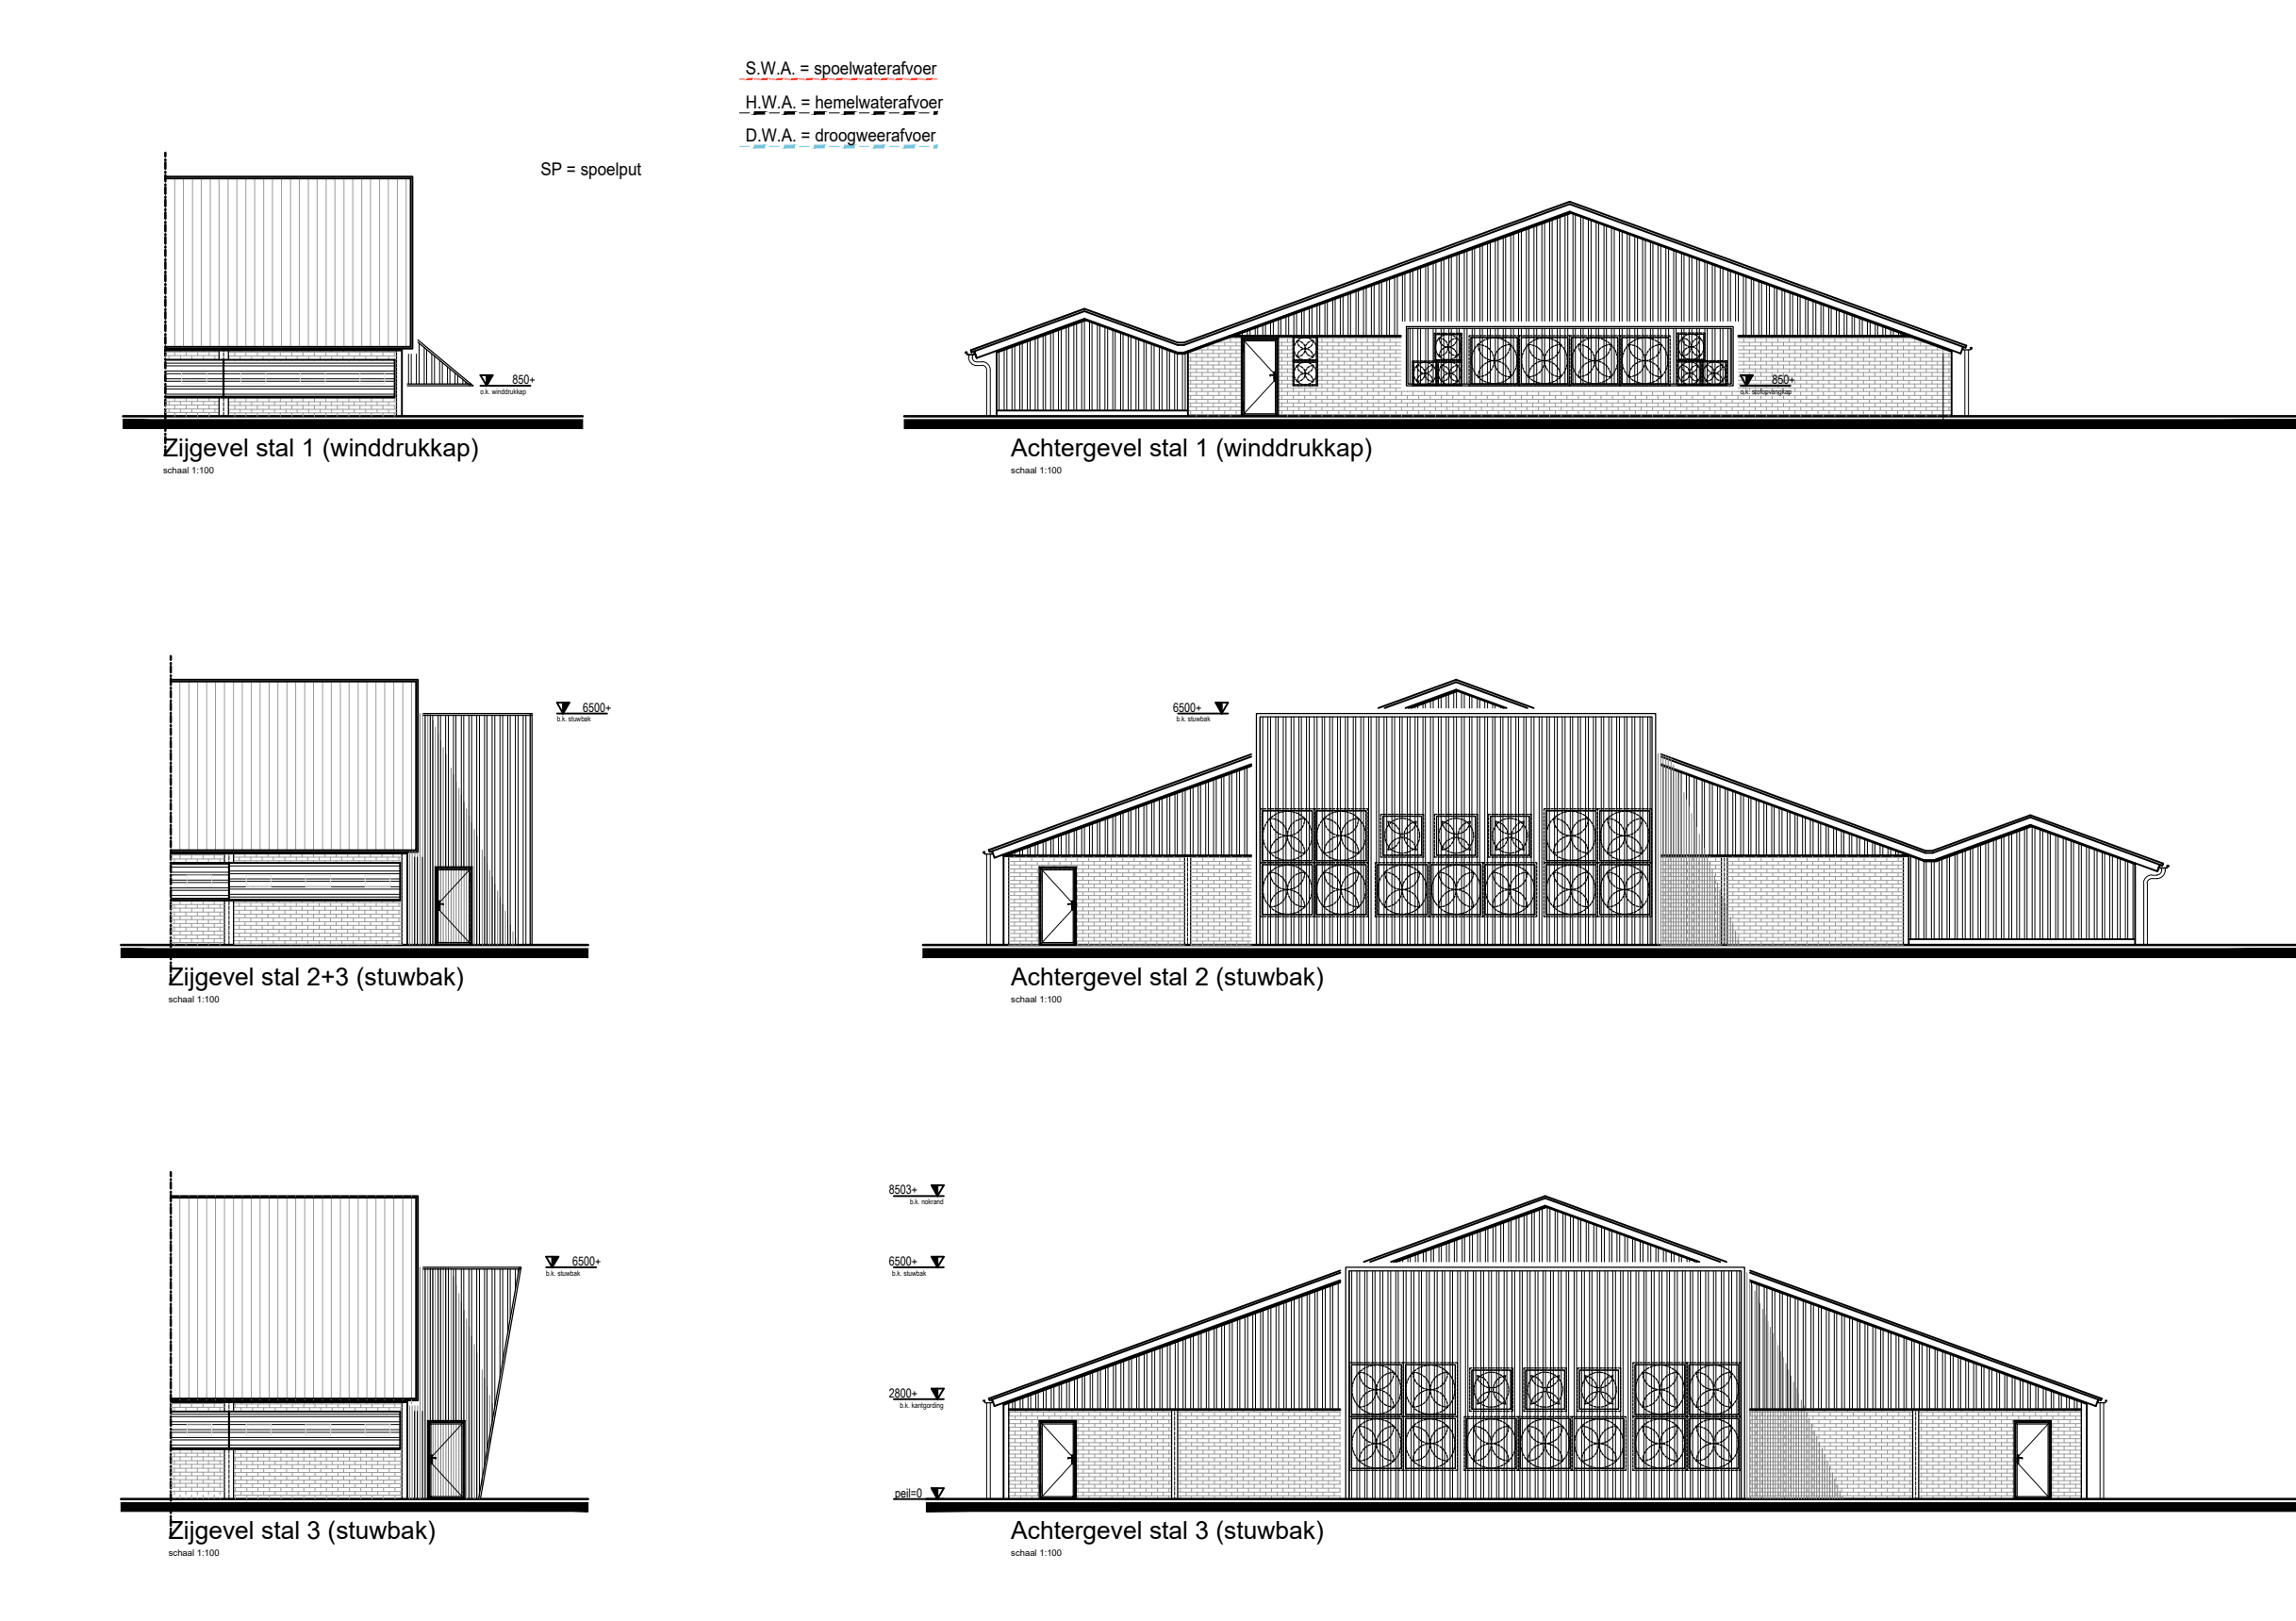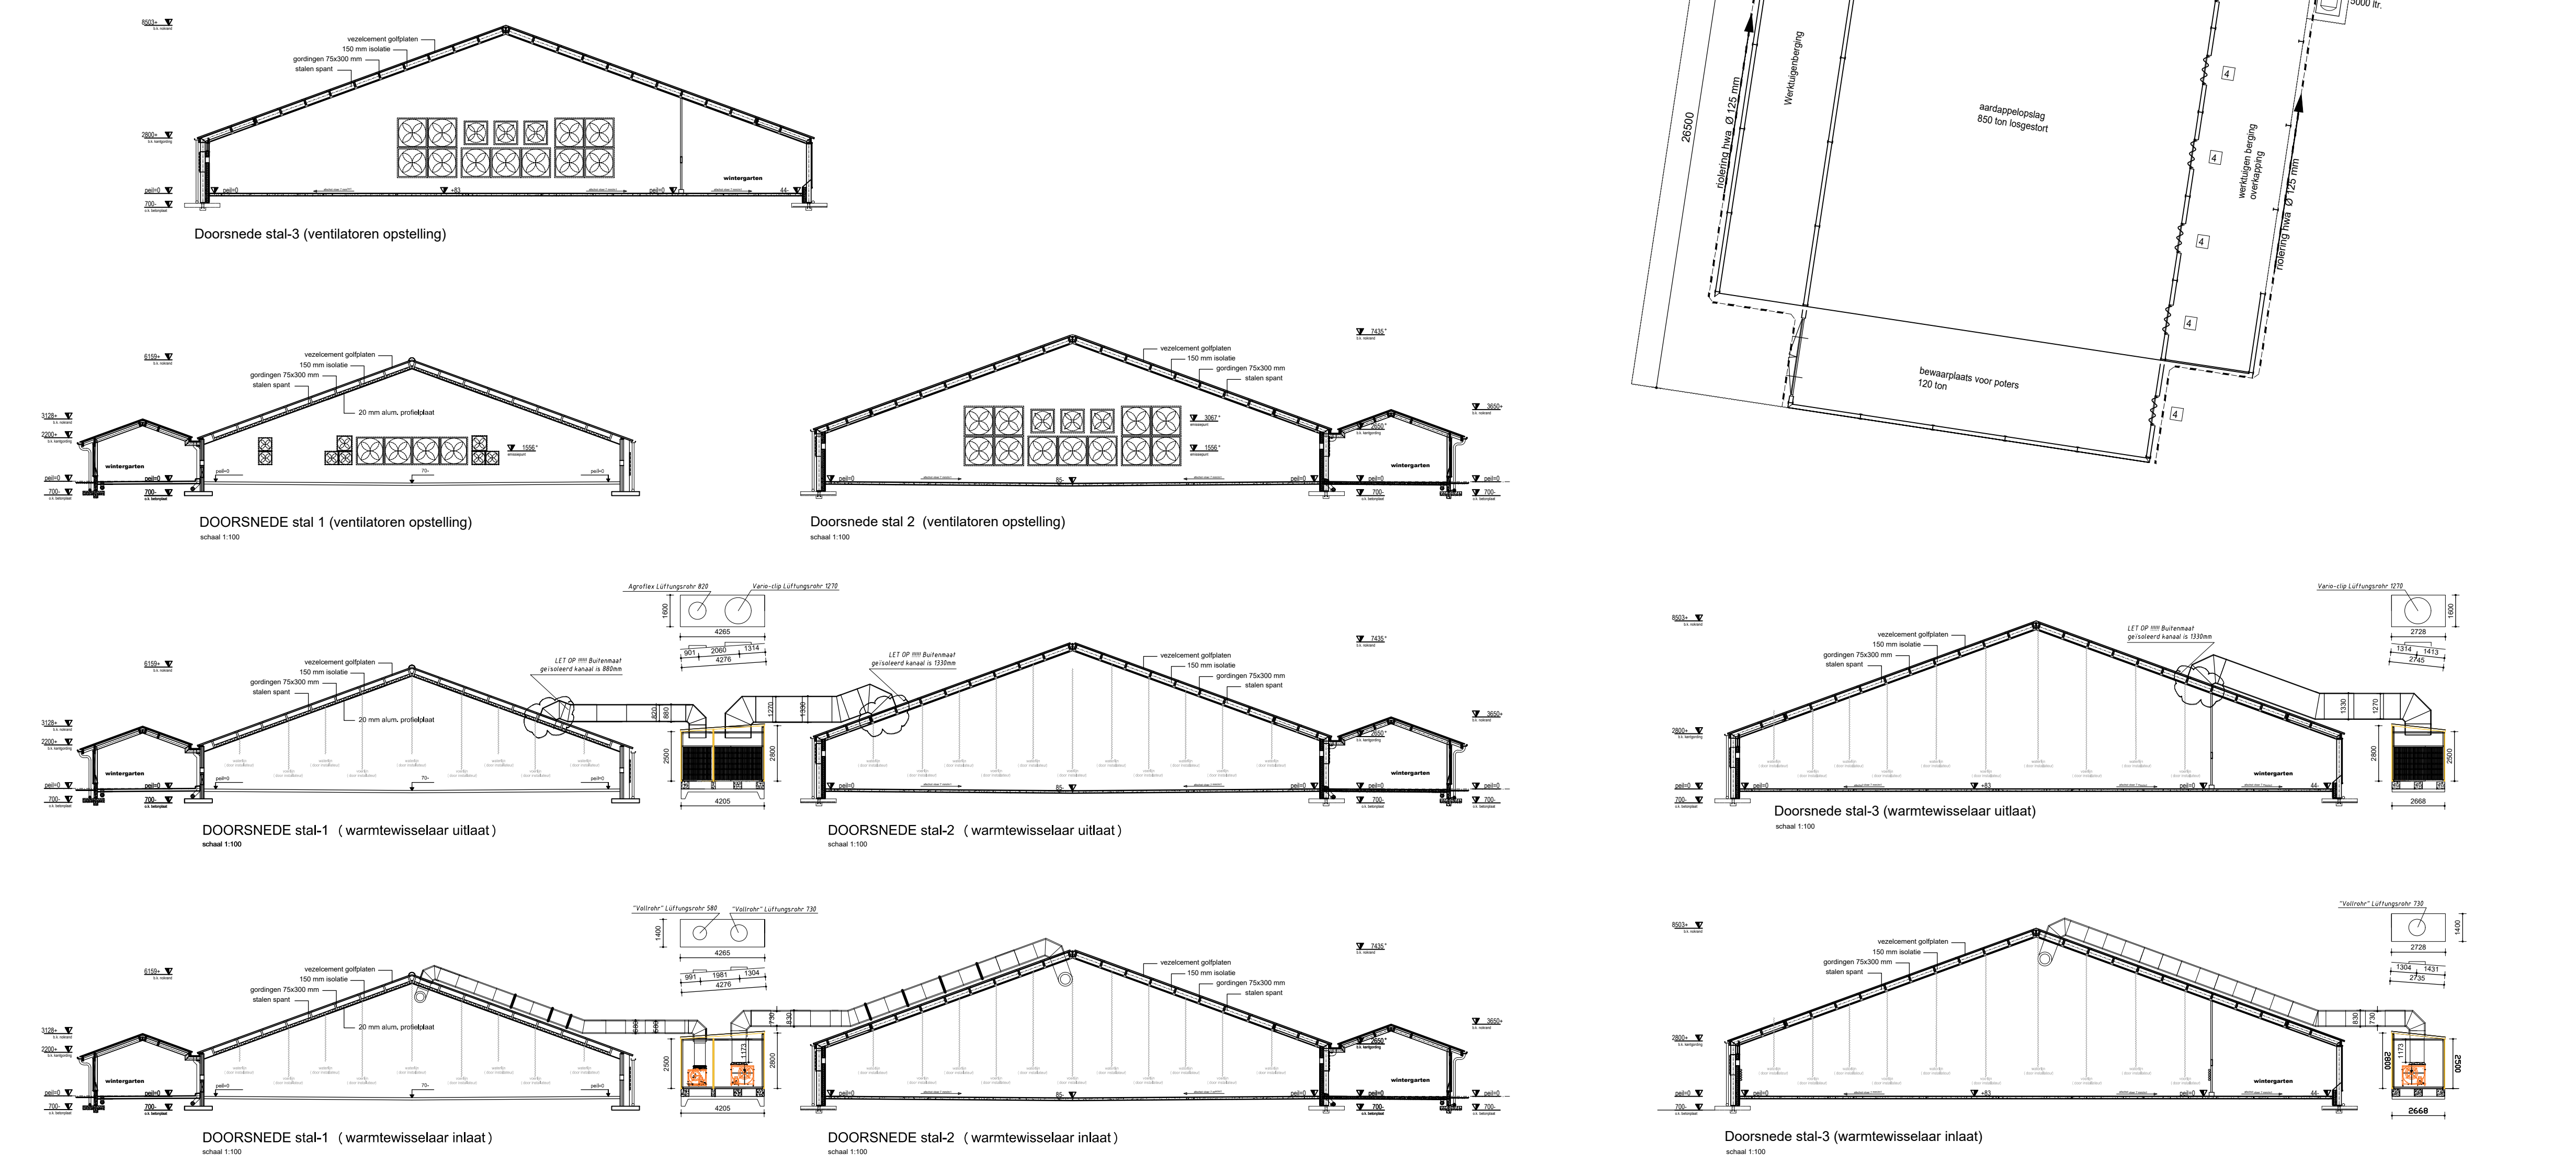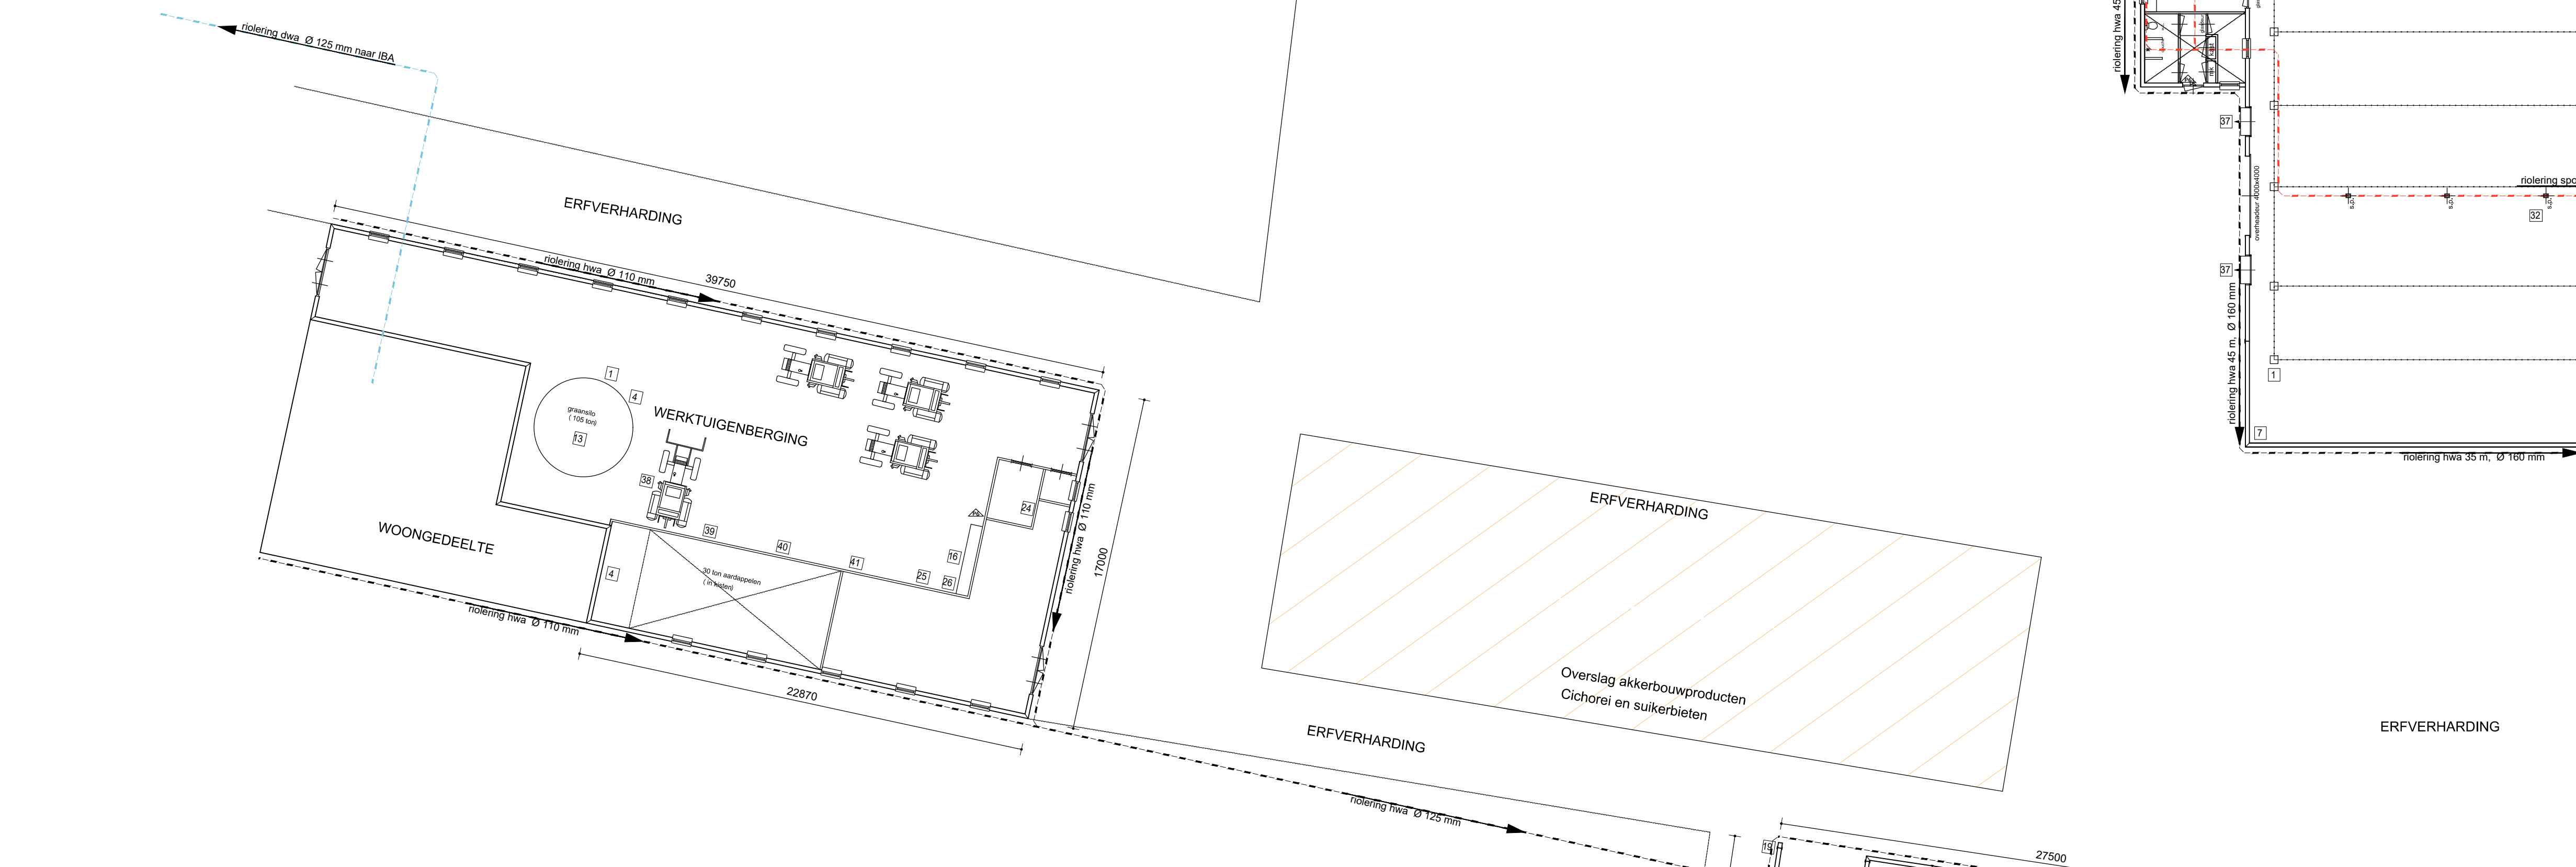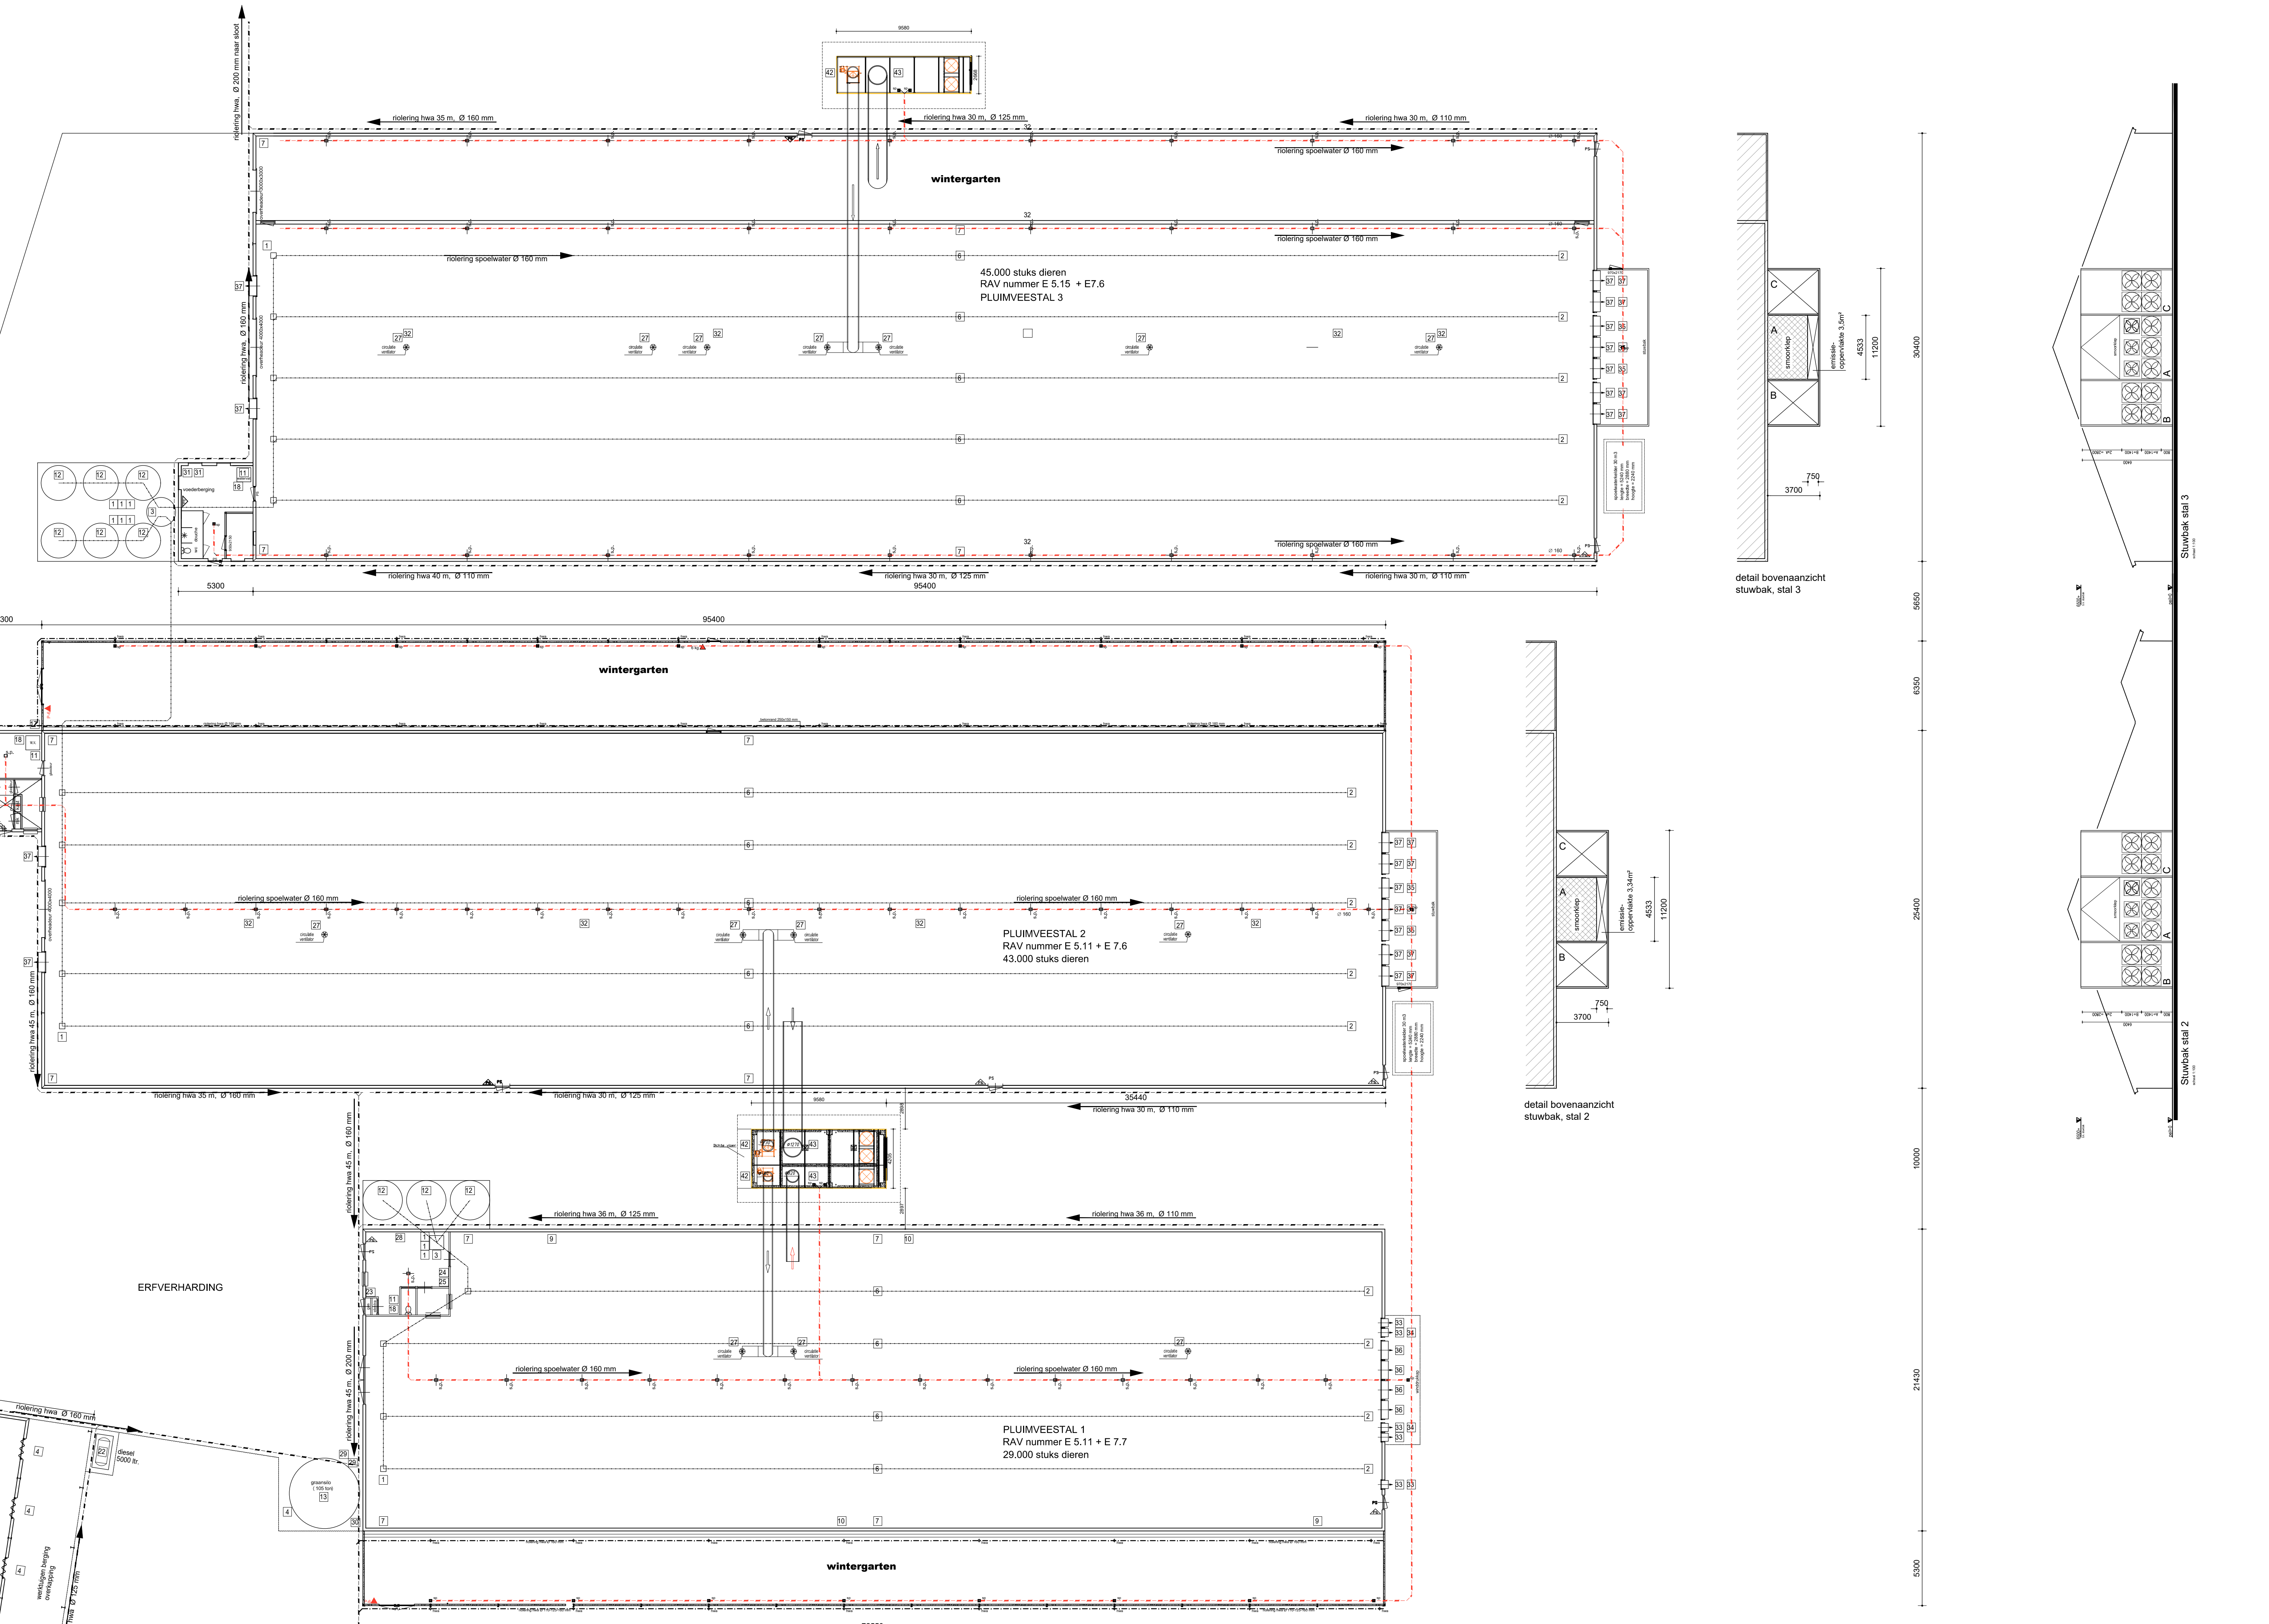

situatie  
schaal 1:2000  
kad. bek. gemeente Stadskanaal

Alteveer, Tel. 0599-331839 / 06-54306536

Tekening behorende bij aanvraag milieuevoningunng

Van Pijkeren Systembouw B.V.  
Heesweg 10, 7122 PK Dablen - Tel. 0531-432333, Fax. 0531-434239

3-874-IV0133  
11-07-2013  
11-05-2016  
21-12-2018  
15-01-2019  
29-05-2019  
05-06-2020