



Houten gordingen						
Breedte	Hoogte	Stuks	Lengte	bouwdeel	Fase	Omschrijving (tag)
44	96	19	5.000		2. nieuwbouw	
70	170	19	5.000		2. nieuwbouw	
70	220	19	5.000		2. nieuwbouw	
70	315	19	5.000		2. nieuwbouw	
75	200	19	5.000		2. nieuwbouw	
75	225	21	5.000		2. nieuwbouw	
75	250	6	5.000		2. nieuwbouw	
75	335	456	5.000		2. nieuwbouw	

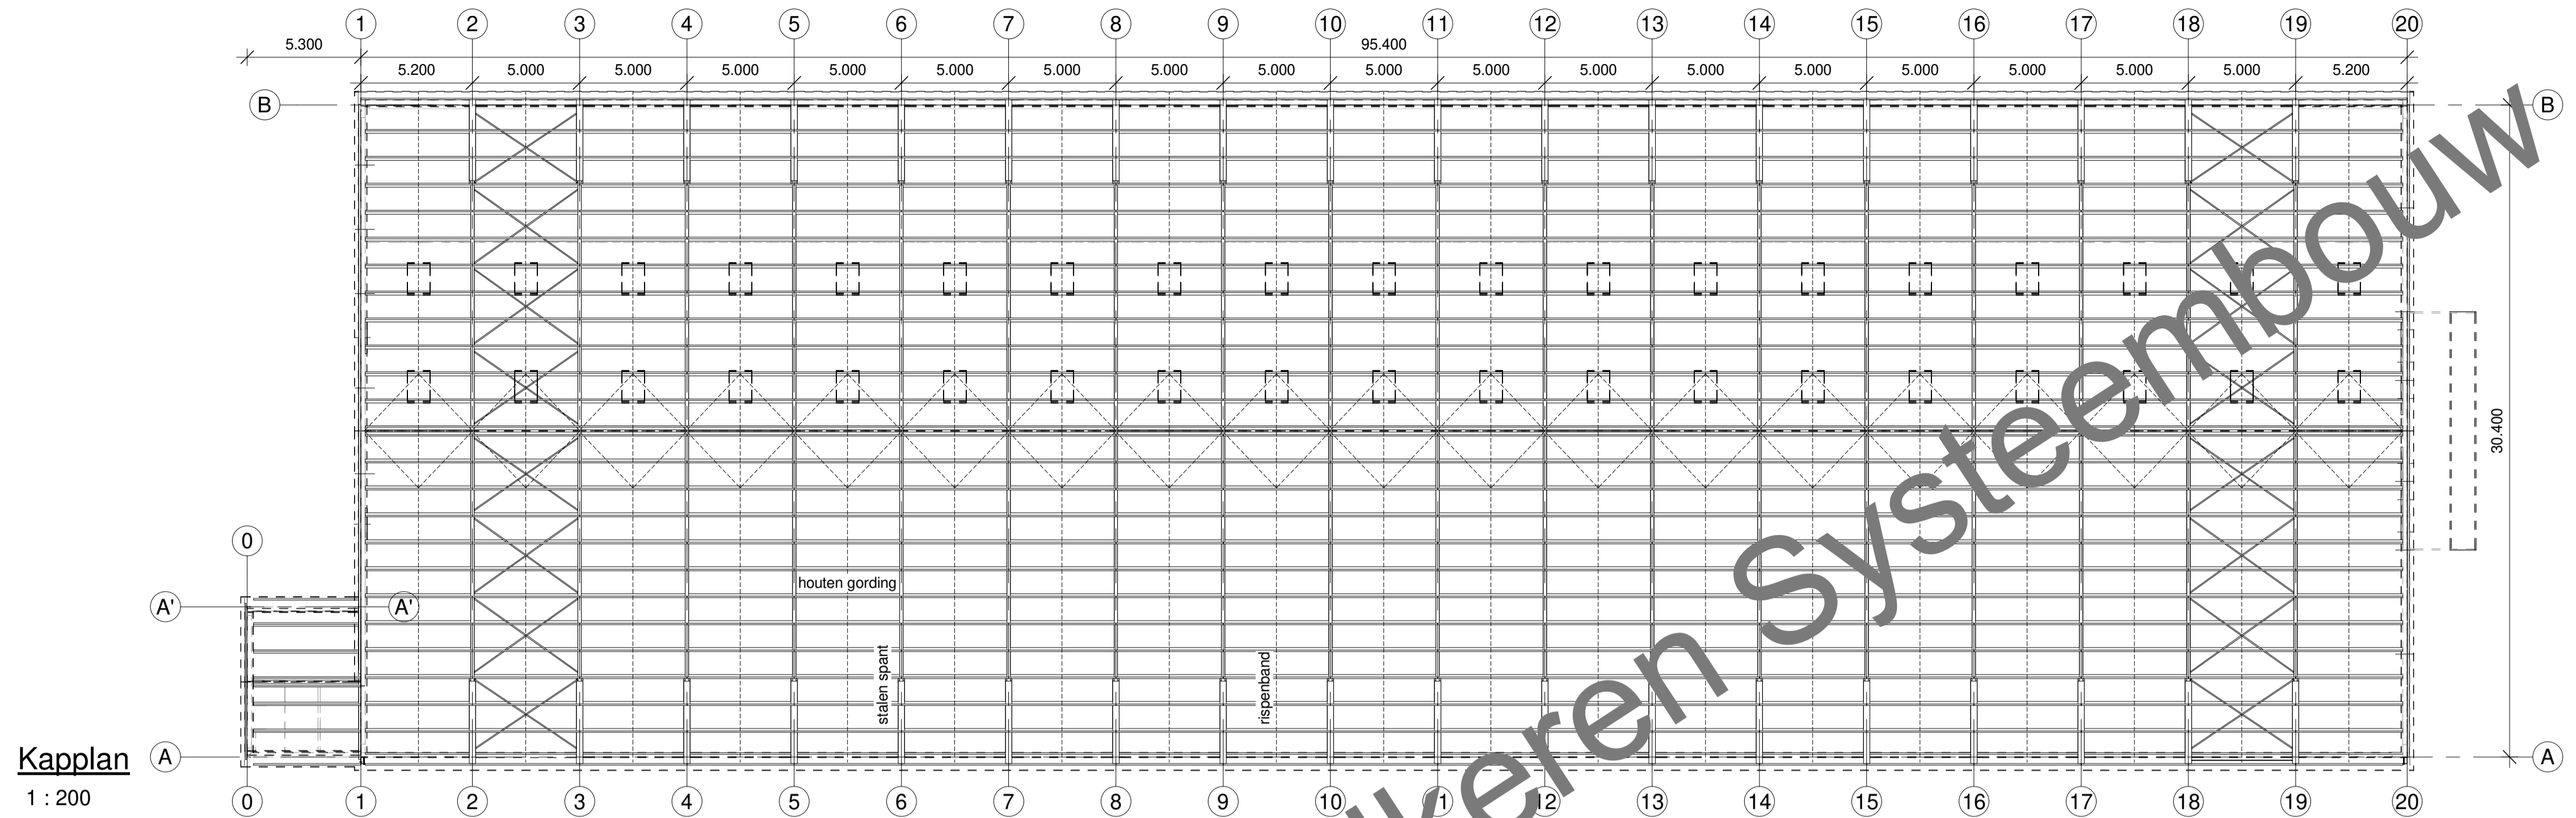

Kaplan  
1 : 200

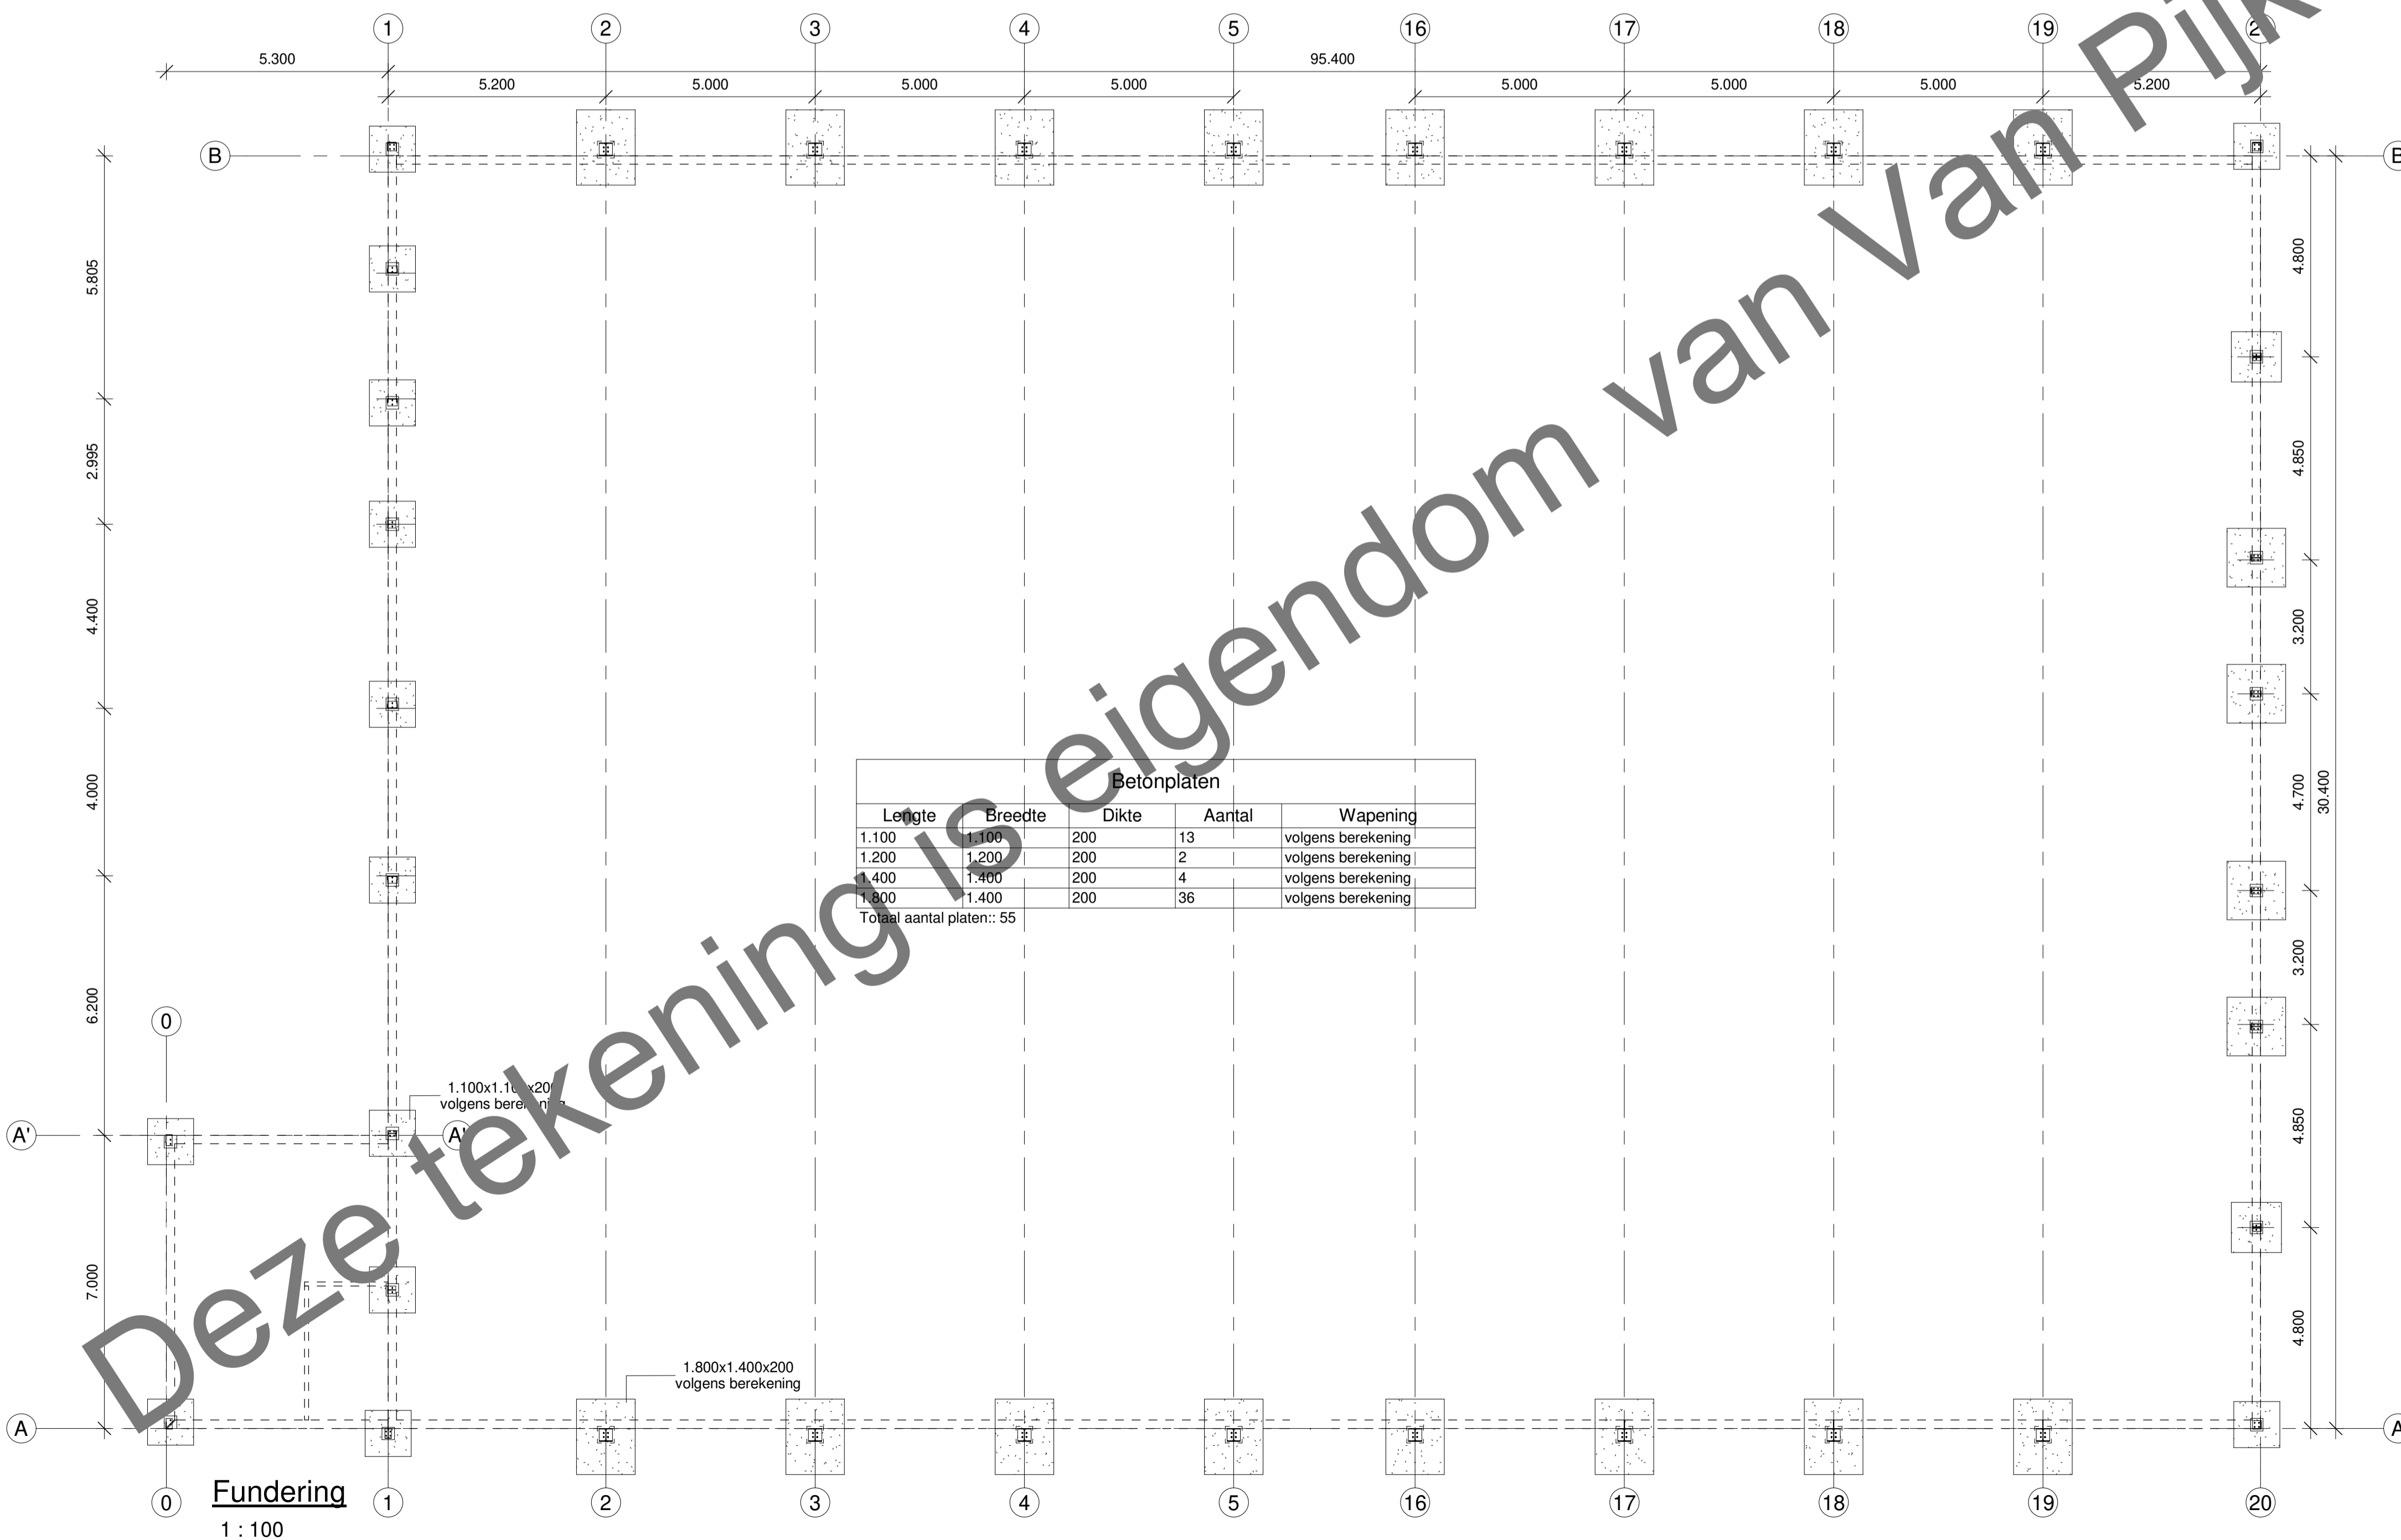

Betonplaten				
Lengte	Breedte	Dikte	Aantal	Wapening
1.100	1.100	200	13	volgens berekening
1.200	1.200	200	2	volgens berekening
1.400	1.400	200	4	volgens berekening
1.800	1.400	200	36	volgens berekening
Totaal aantal platen: 55				

Alle constructieonderdelen volgens berekening constructeur!

Alle maatvoering in het werk controleren!

Omschrijving Fundering & Kaplan		Opdrachtgever Mts. Alteveersterweg 6, t ALTEVEER		Datum 21-12-2018
Projectnummer 874-IV0133	Tekeningnummer 1.3	Project Nieuwbouw stal 30.40 x 95.40m		Wijzigingsdatum 06-03-2020 10-03-2021
 Mheenweg 10 DALFSEN Tel. 0529 - 43 22 33 Fax. 0529 - 43 42 69 info@bouwvanpijkeren.nl www.bouwvanpijkeren.nl			Schaal A1 (841x594) Getekend Author	