








Locatie 1

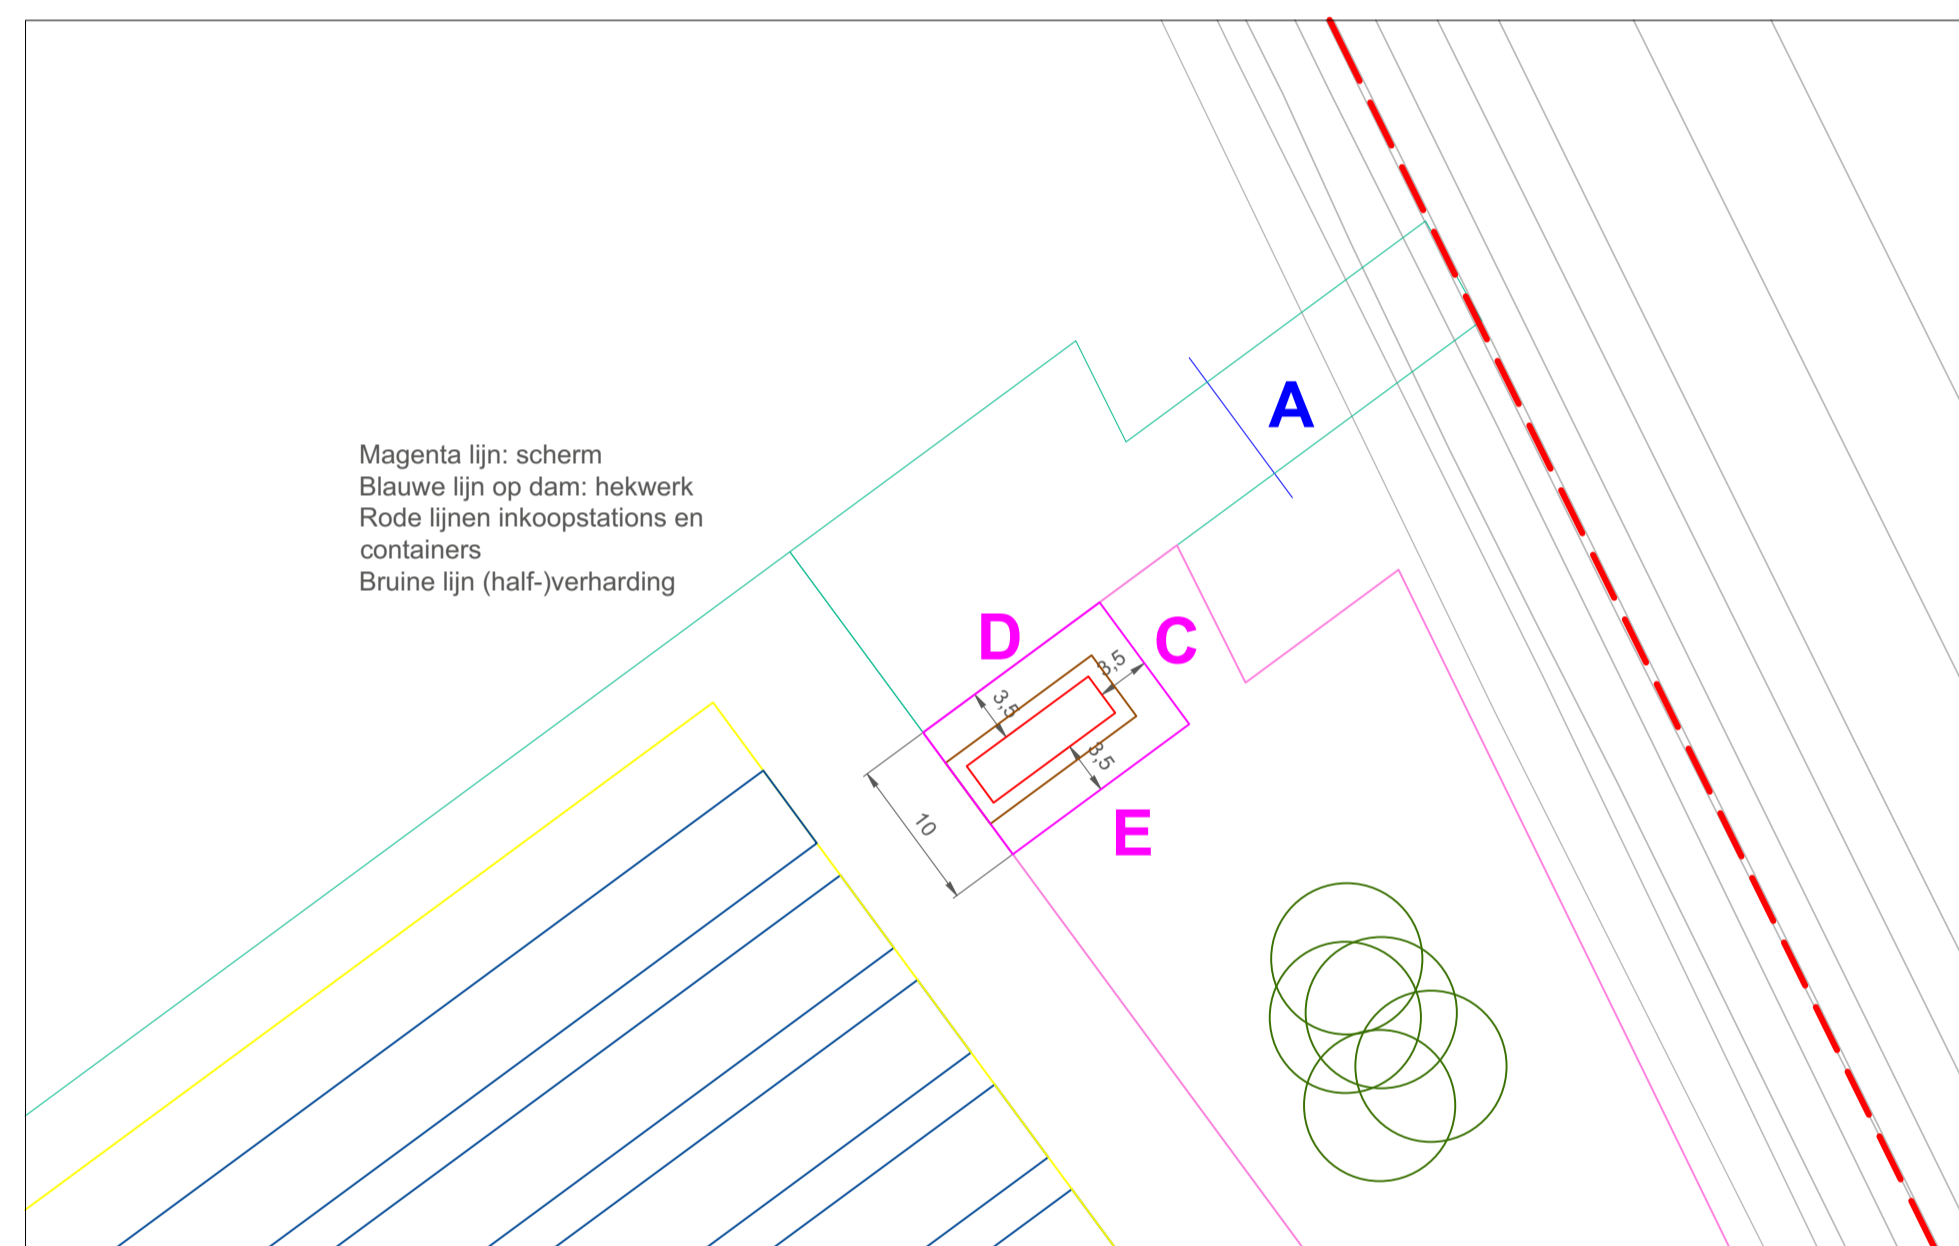

Locatie 2

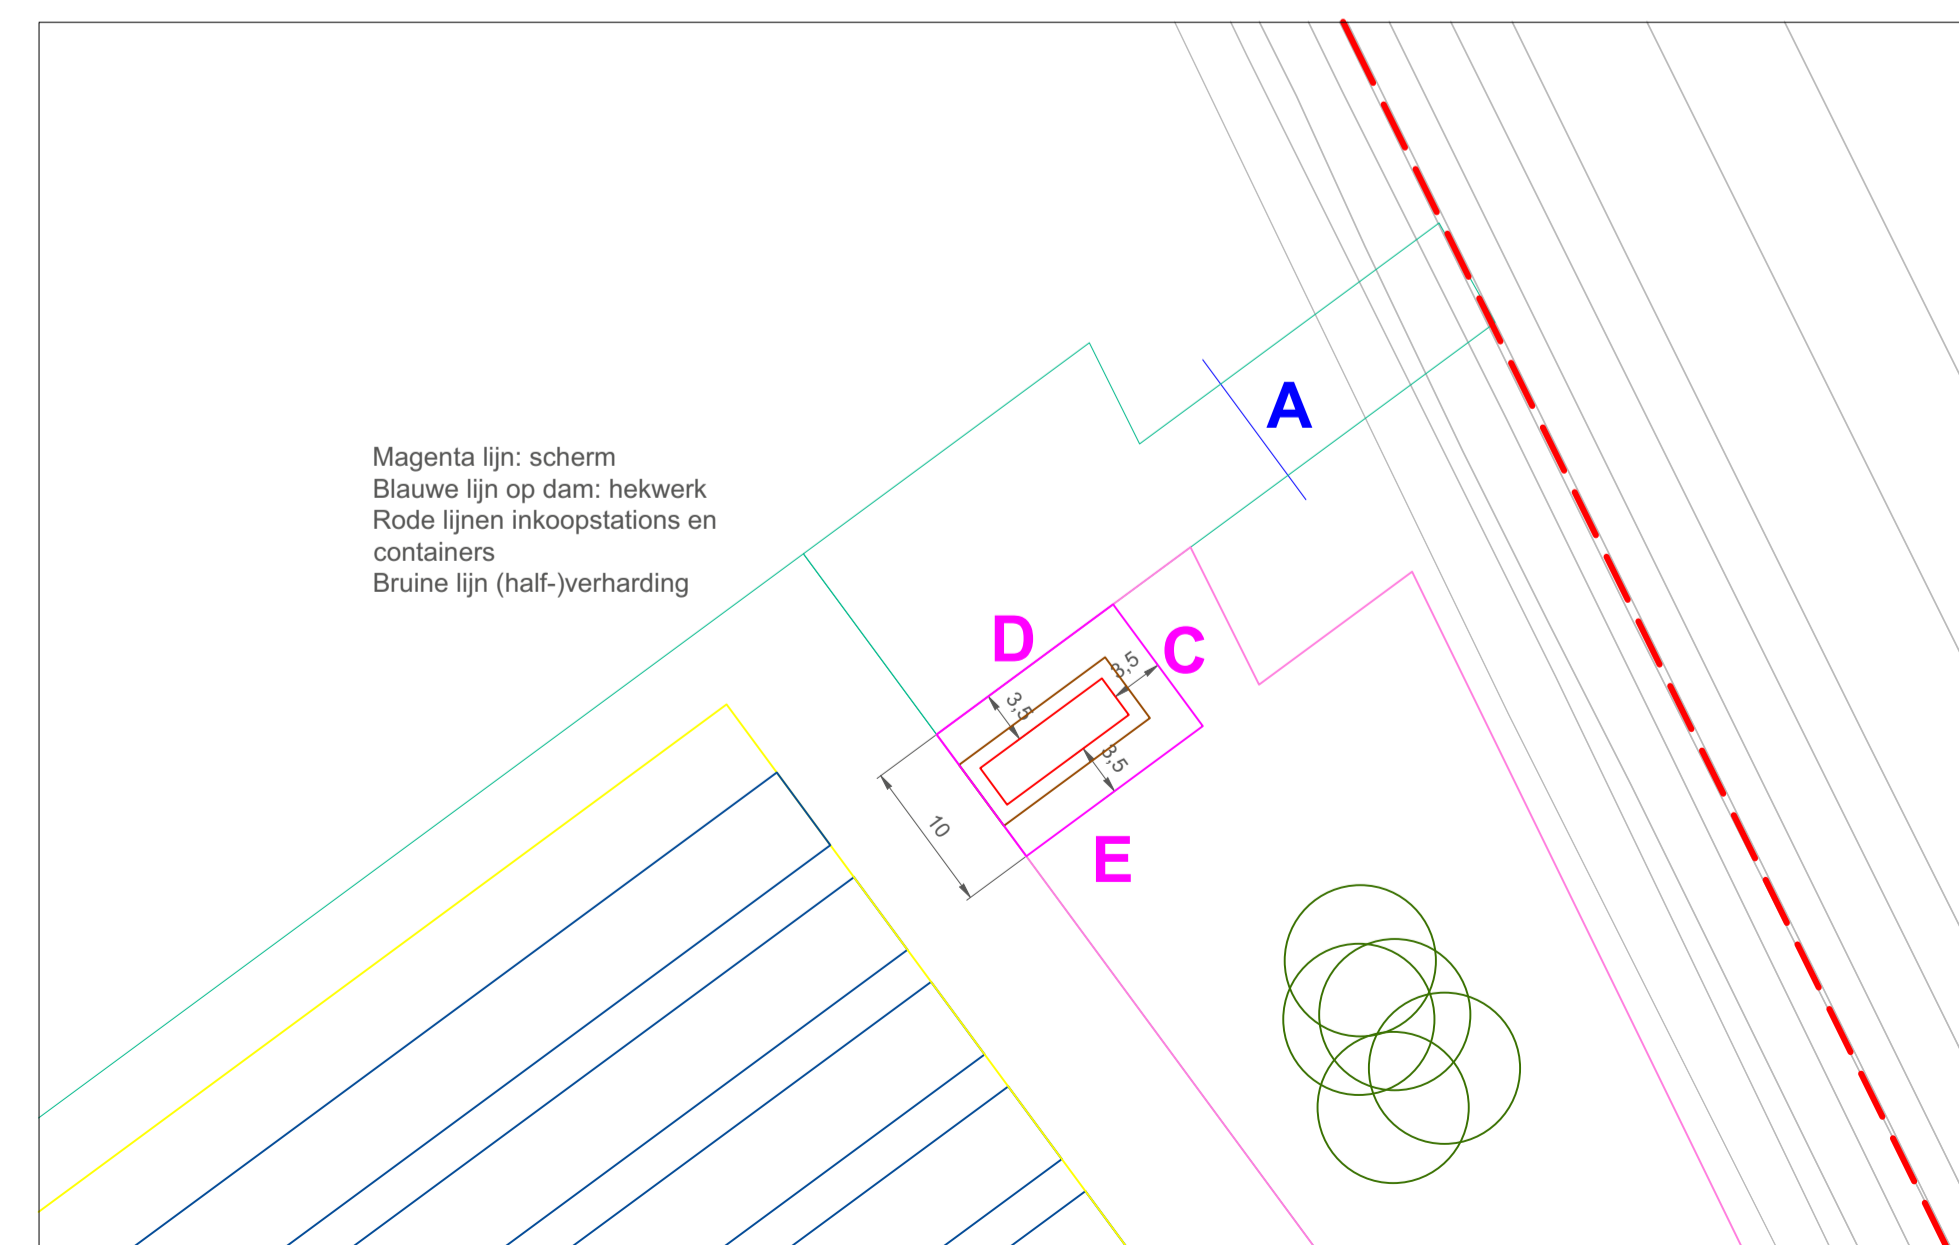

Locatie 3

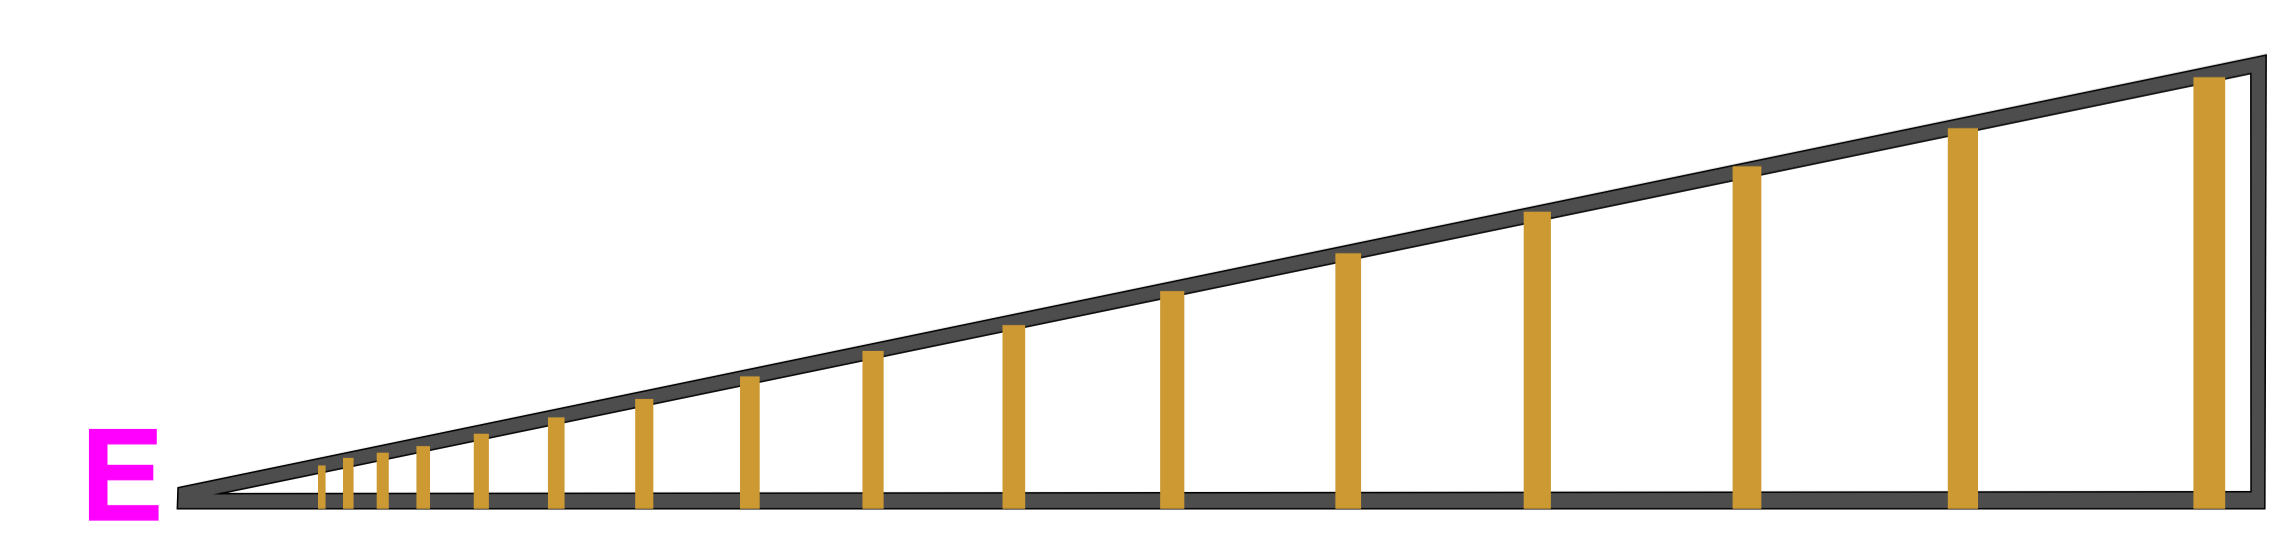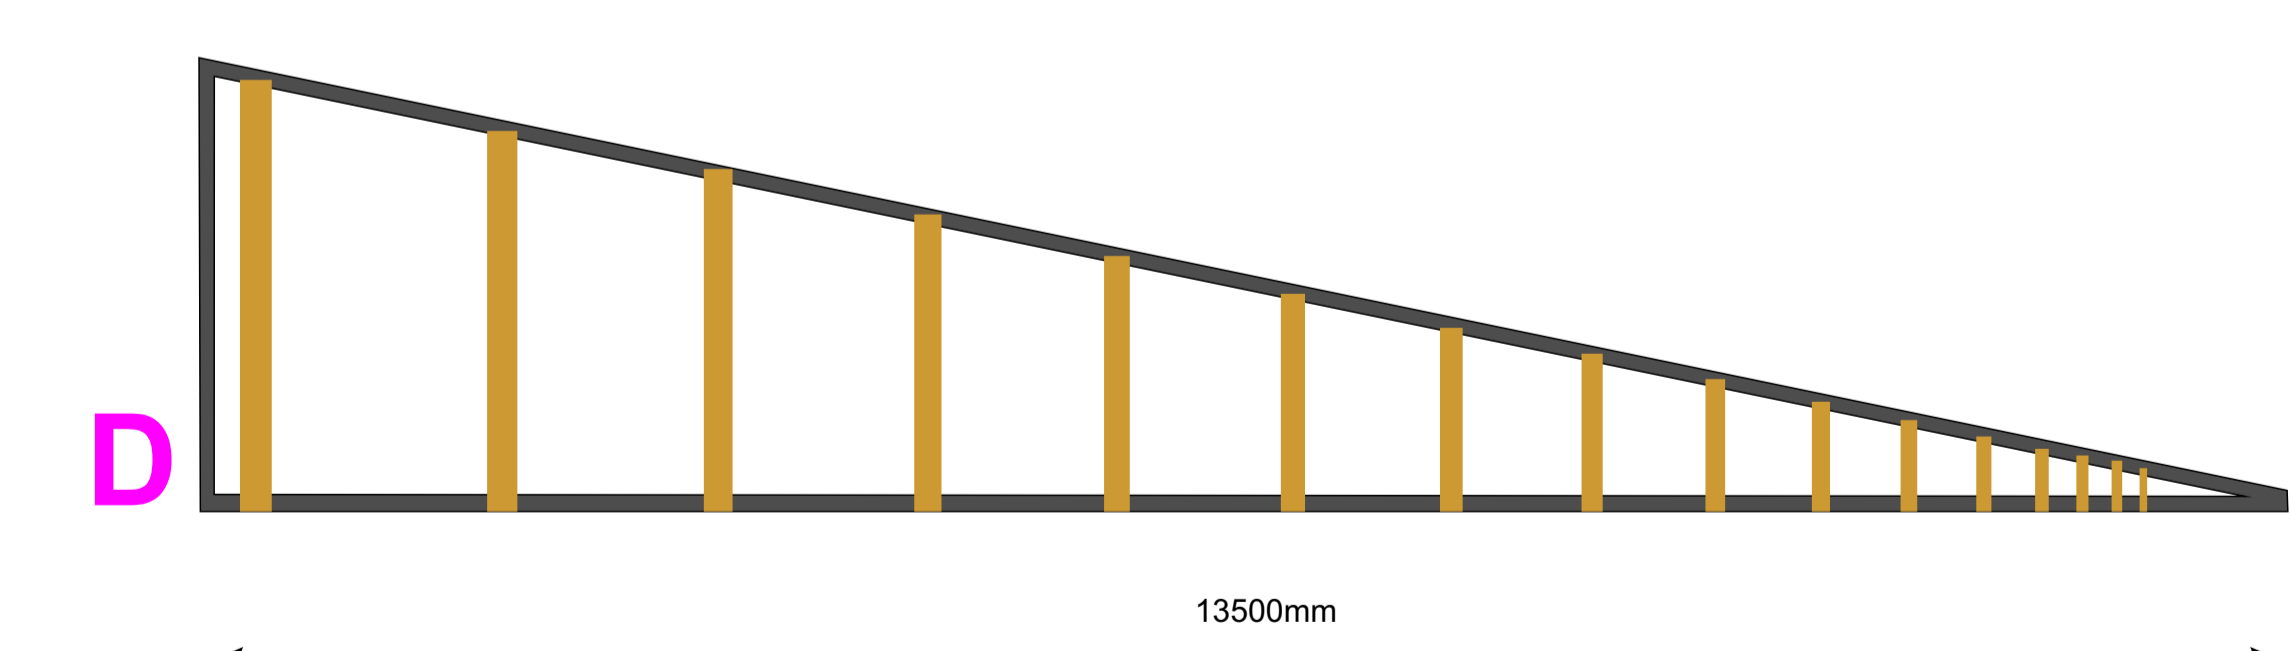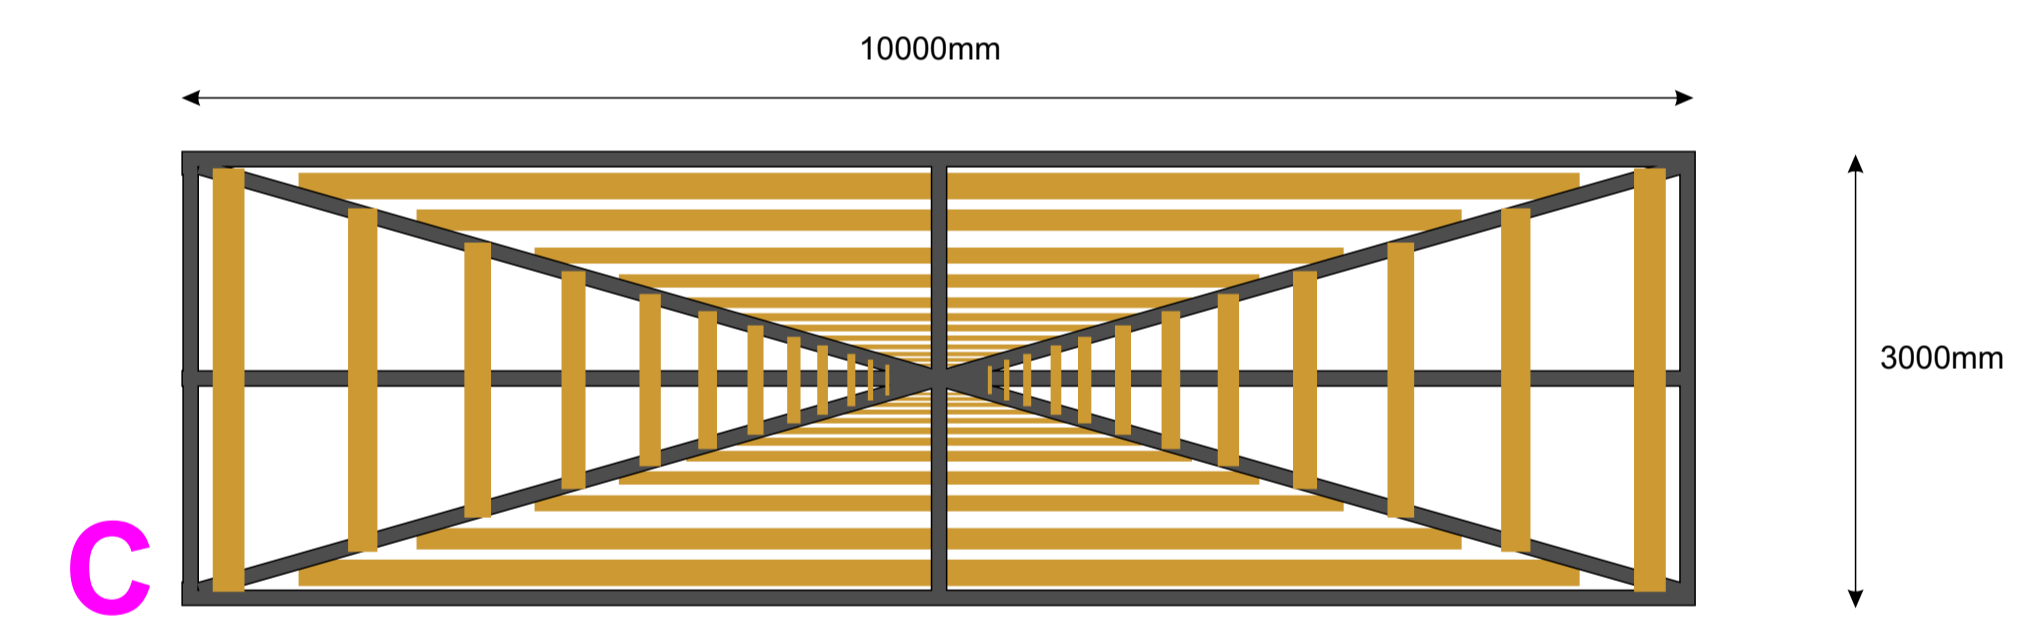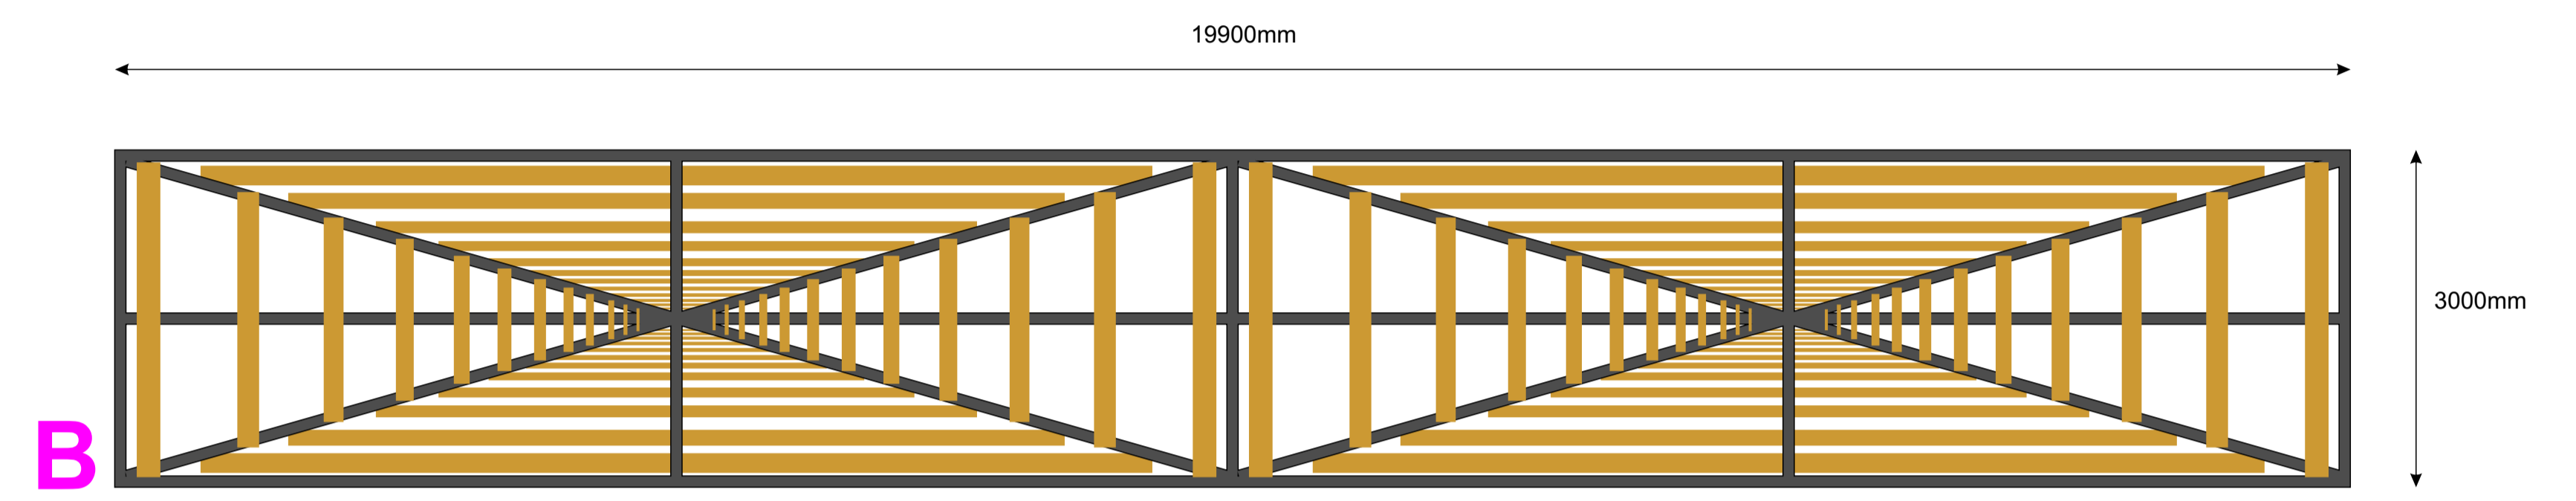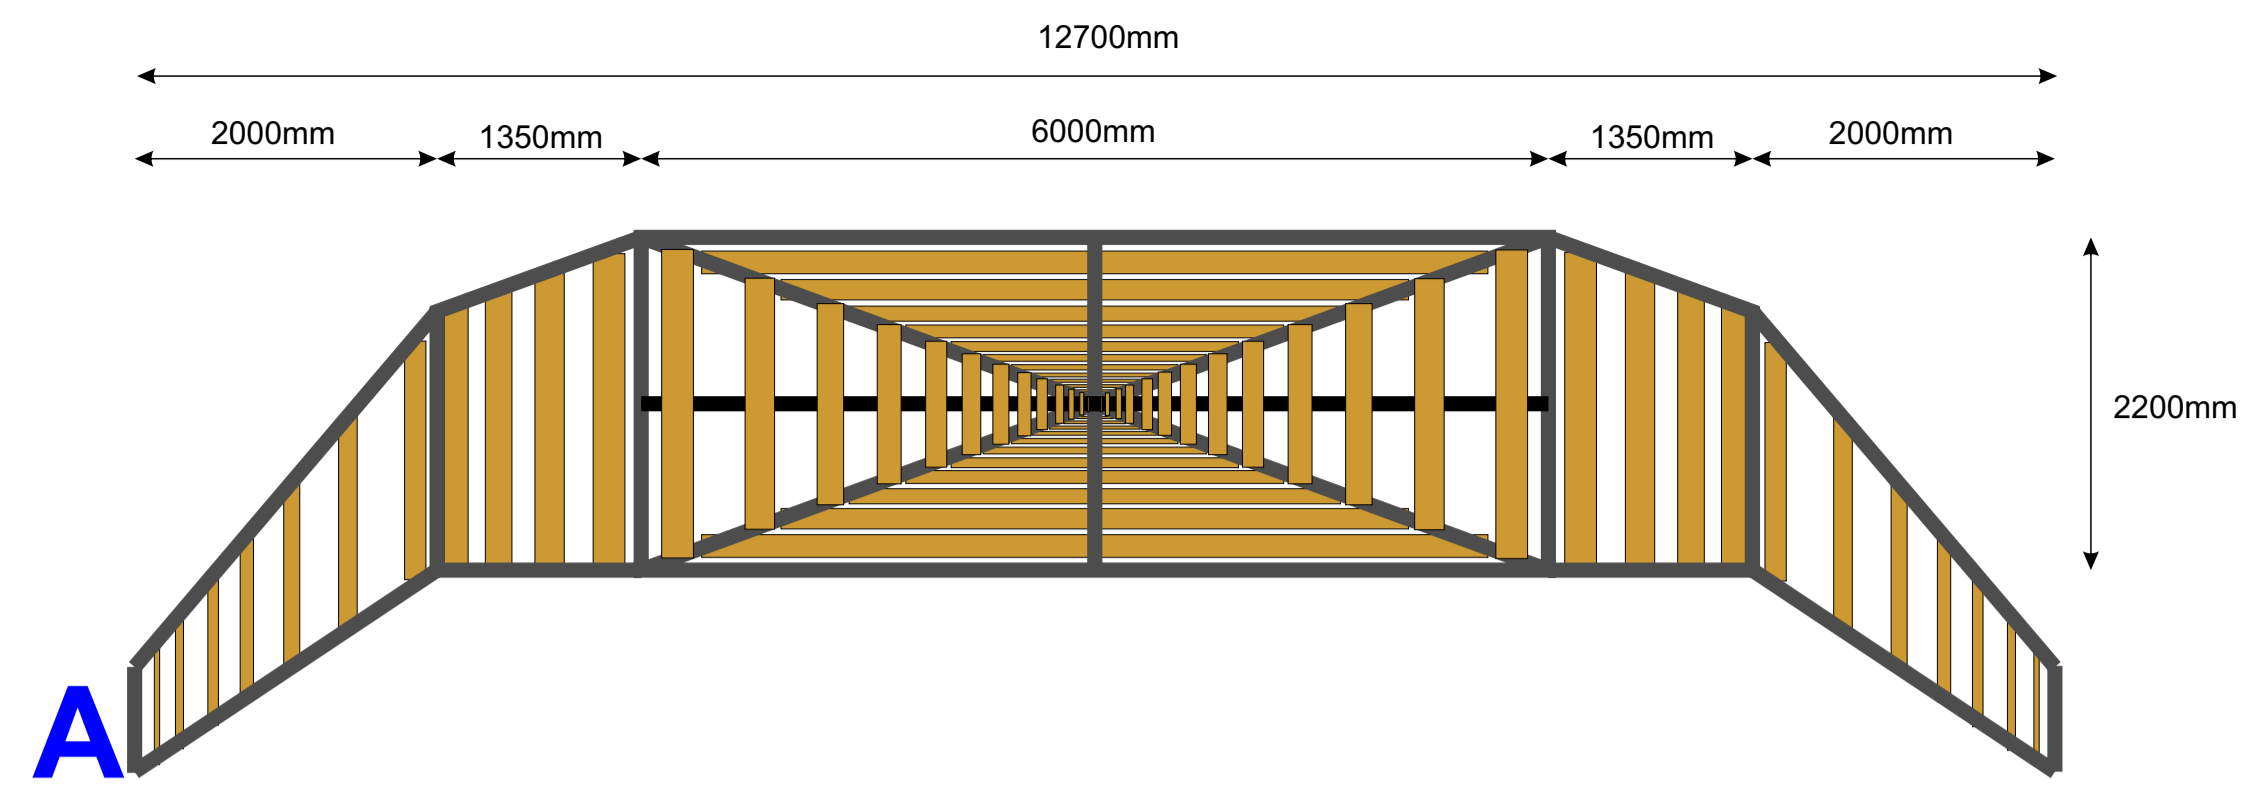

Gewaarmerkt als  
 behorende bij besluit  
 20 november 2020



Zonnepark Musselkanaal  
 Maatvoering afscherming  
 inkoopstations en hekwerken.  
 Locaties schaal 1 op 500 (A1)  
 Hekwerken schaal 1 op 50 (A1)  
 20200715 DdJ