


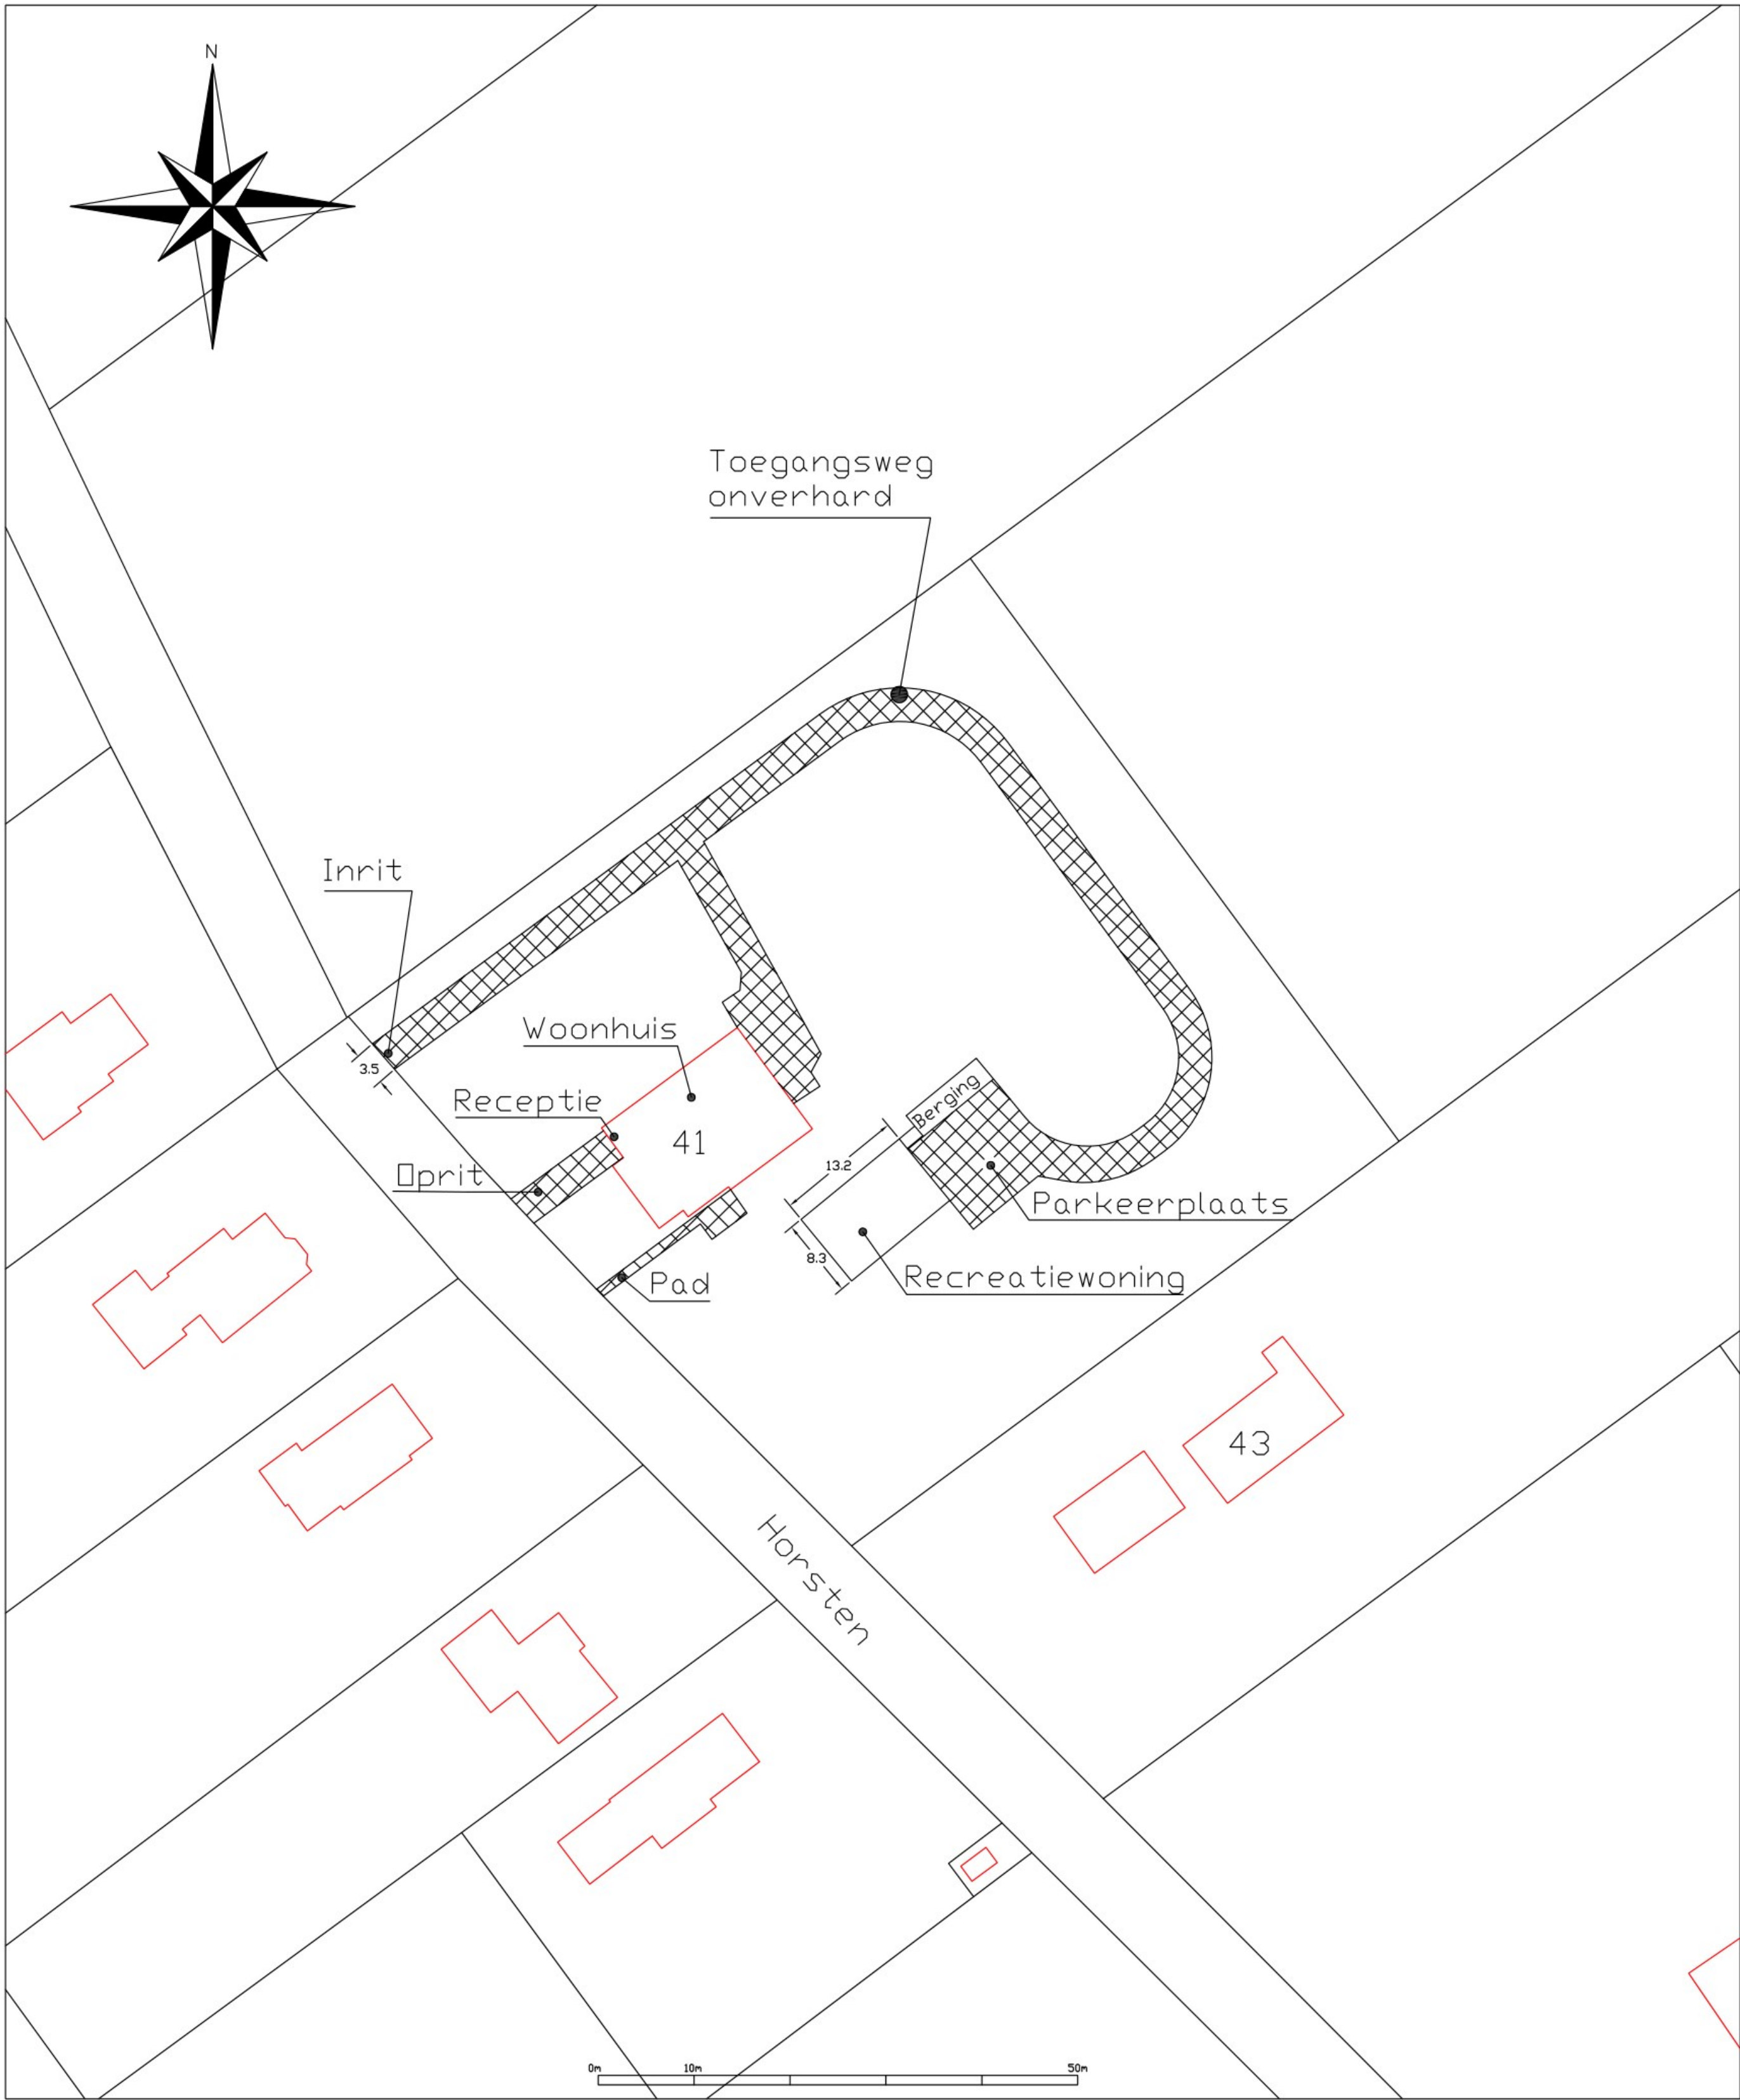

Werk: Vergunningsaanvraag recreatiewoning aan de Horsten 41 te Musselkanaal			
Onderdeel: Situatietekening nieuwe toestand			
Schaal 1:50	Datum versie 0: 6-3-2022	Versie 0	Format A2
	Datum wijziging:		
Horsten 41 Musselkanaal			Units: m