




voorgevel-brabantselaan woning - 3 en 4 noord-westgevel

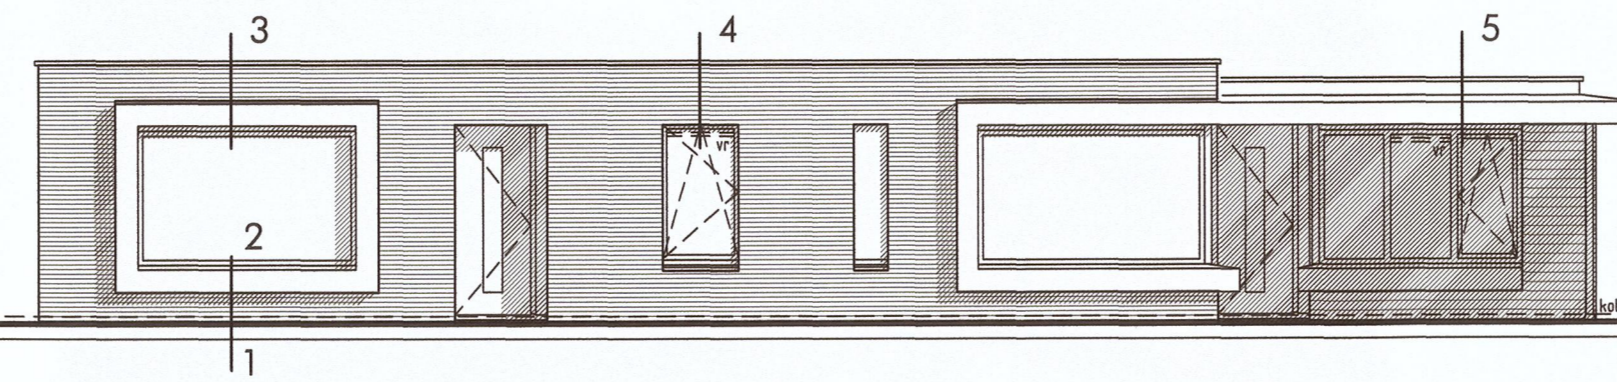


voorgevel-brabantselaan woning - 1 en 2 noord-westgevel

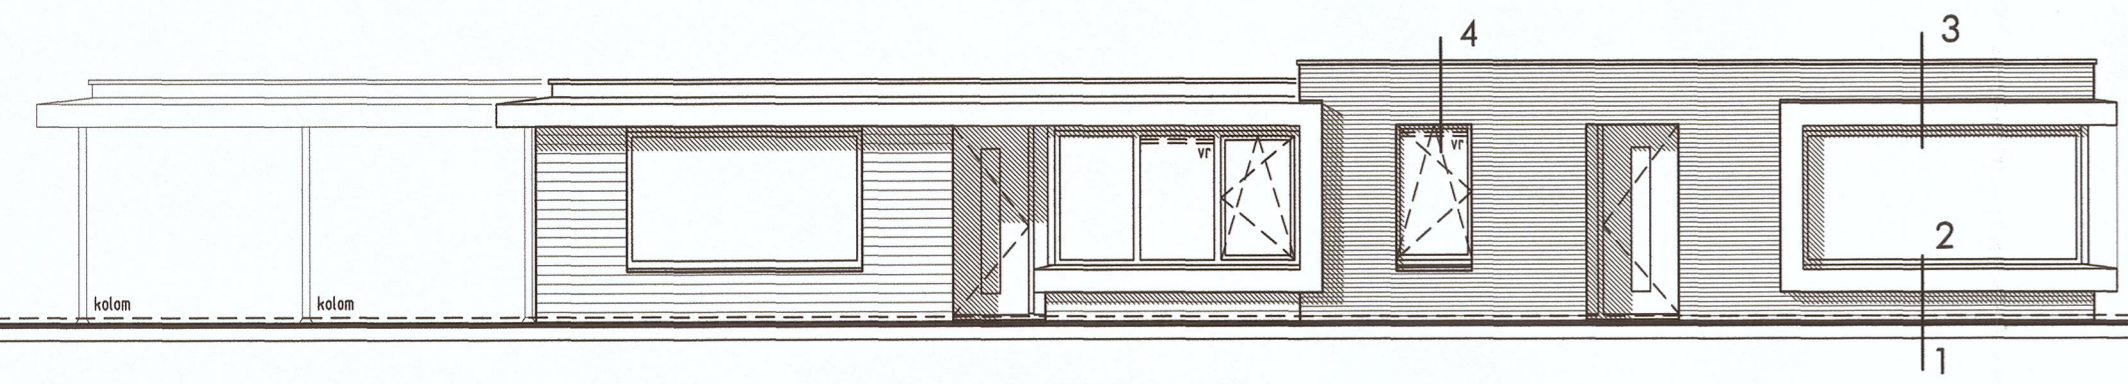


voorgevel-meerijlaan woning - 4 en 5 noord-oostgevel

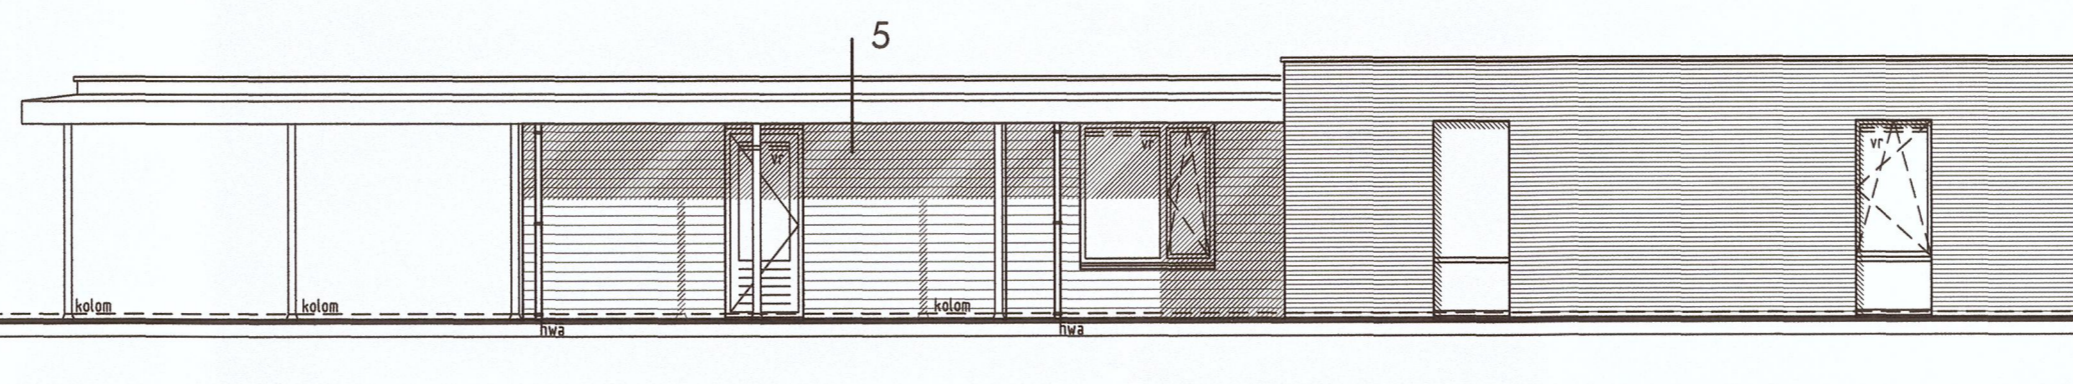


linker zijgevel woning - 2 noord-oostgevel

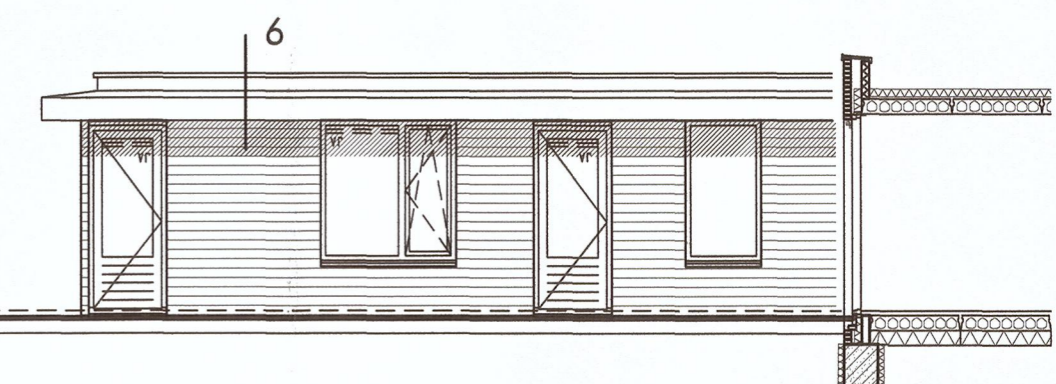


linker zijgevel woning - 1 noord-oostgevel

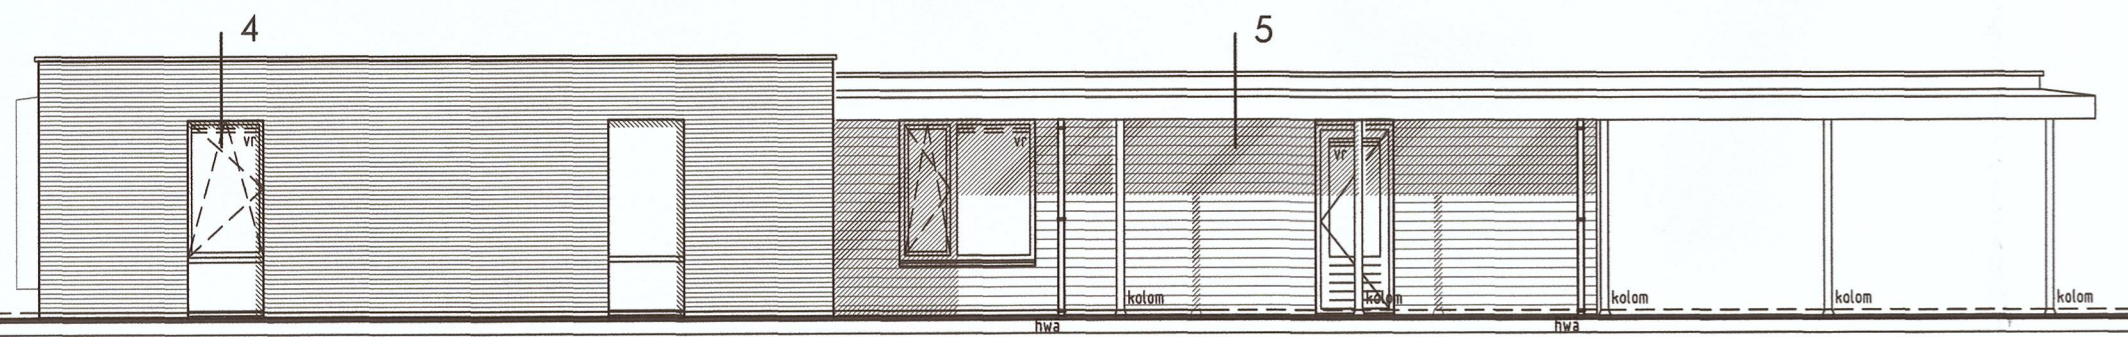


rechter zijgevel woning-3 zuid-westgevel

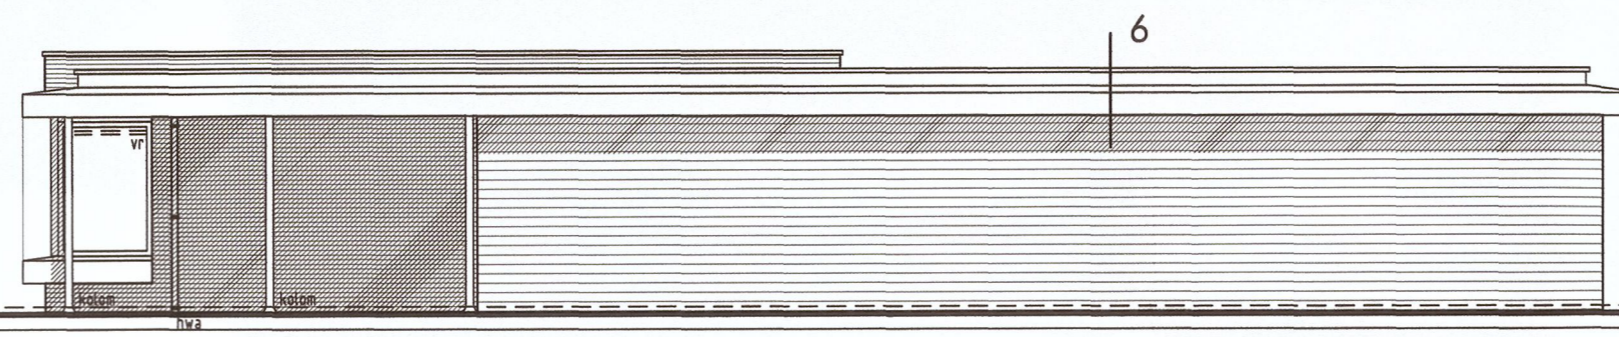


rechter zijgevel woningnr - 1 zuid-westgevel

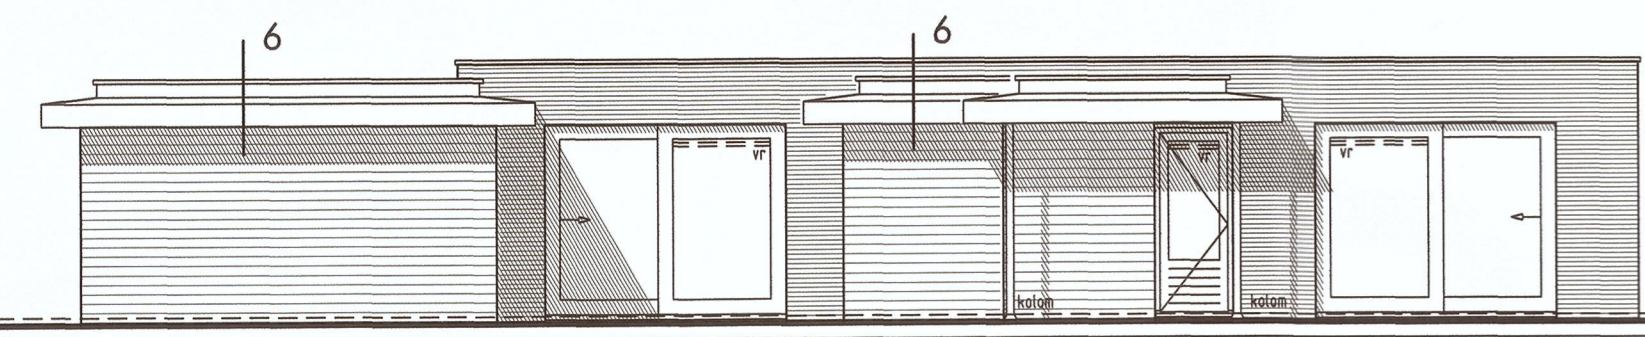


achtergevel-brabantselaan woning-1 en 2 zuid-oostgevel

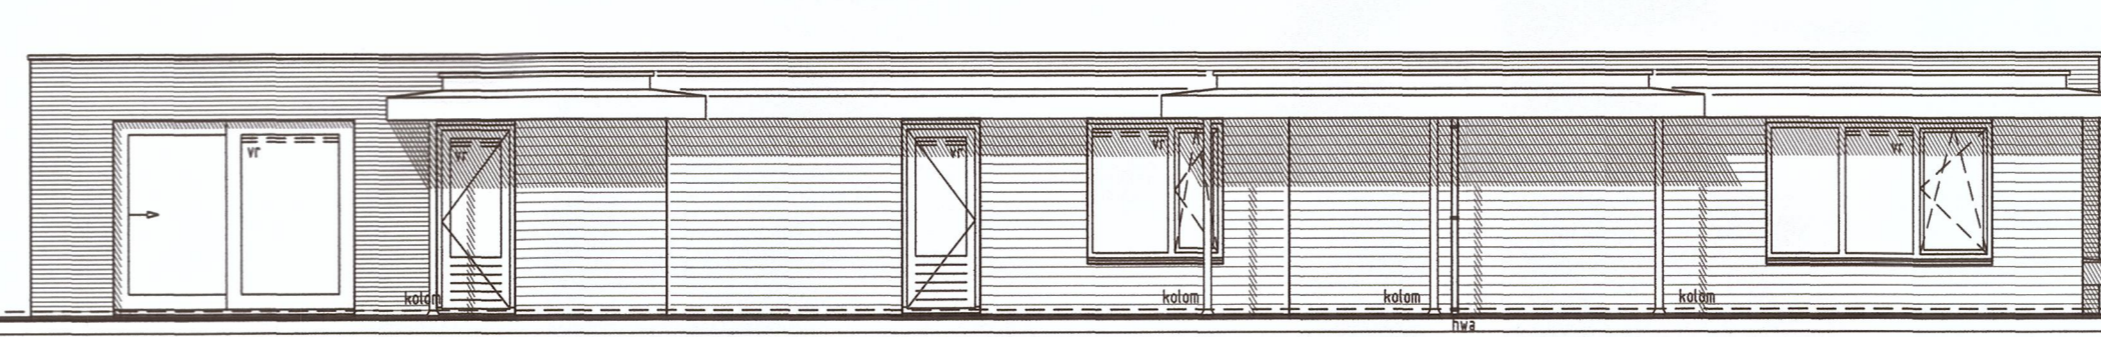


achtergevel-brabantselaan woning - 3 en 5 zuid-oostgevel

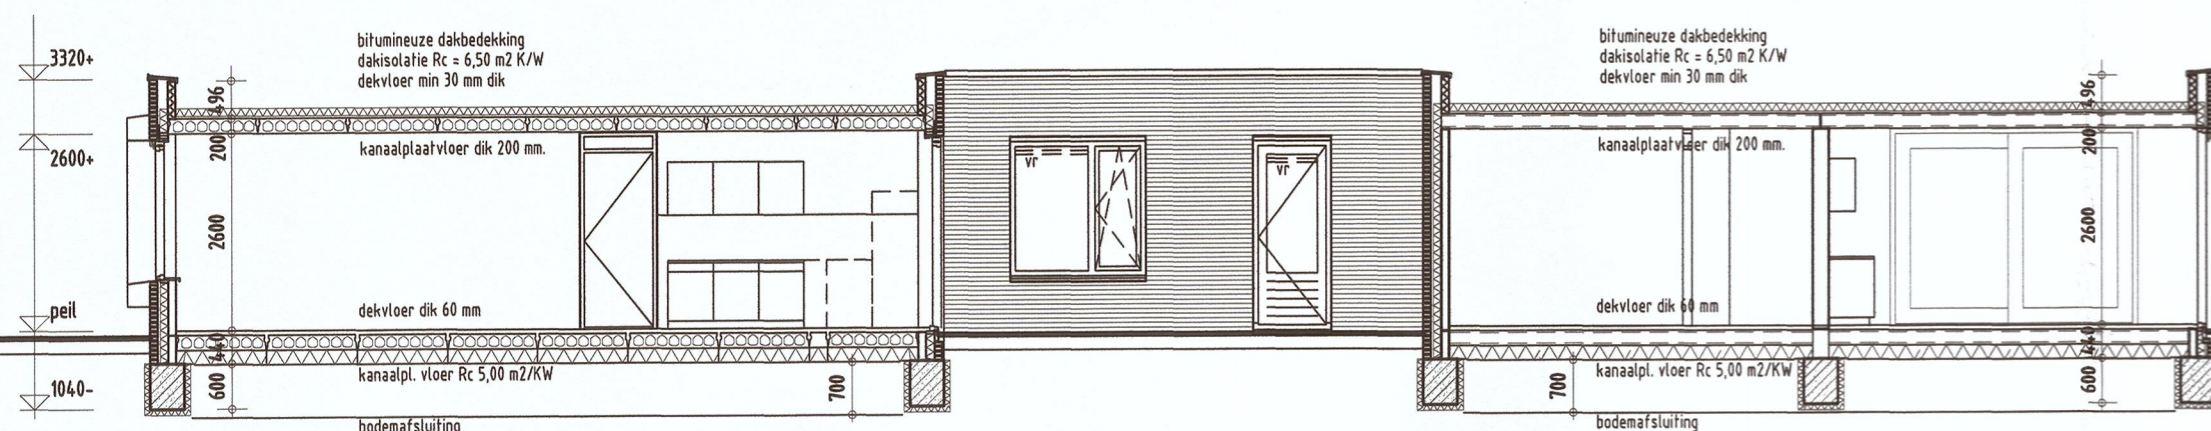

doorsnede A-A

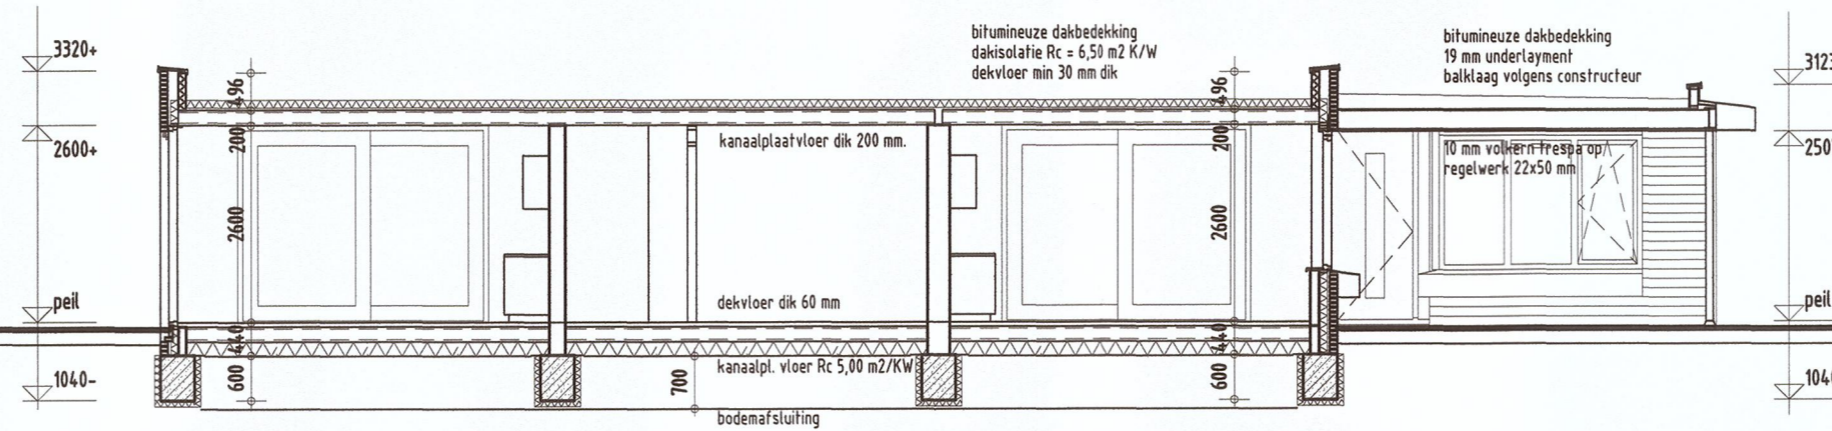

doorsnede C-C

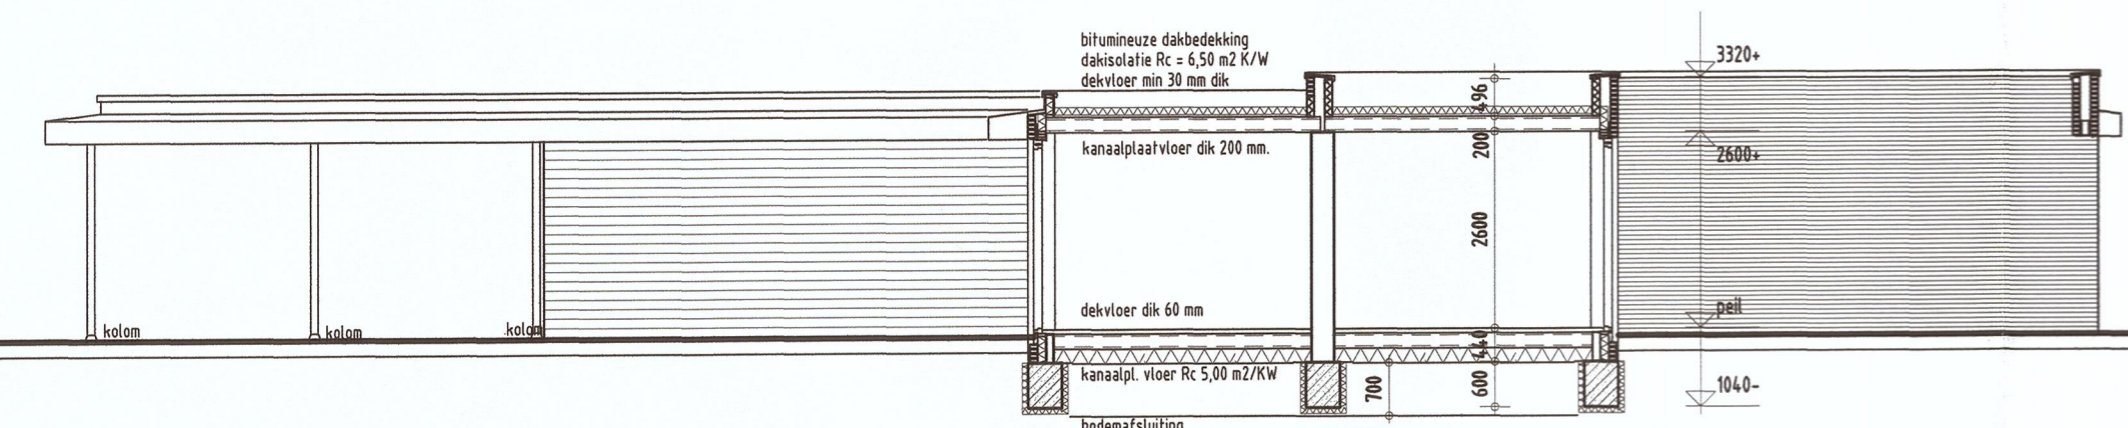

doorsnede B-B

hjk

Architectenbureau bna  
Haykens Jansma Kremer bv

Zuiderpark 5  
9724 AD Groningen  
telefoon: 050 3183444  
telefax: 050 3183421  
e-mail: hjk@hjk-architecten.nl  
internet: http://www.hjk-architecten.nl

werknr: 2279

schaal: 1-100


getekend: Anno Postma

opdrachtgever:  
BCM

betreft het werk:  
5 Woningen aan de Brabantselaan te Stadskanaal

onderdeel:  
gevels en doorsneden

datum:  
11-03-2011

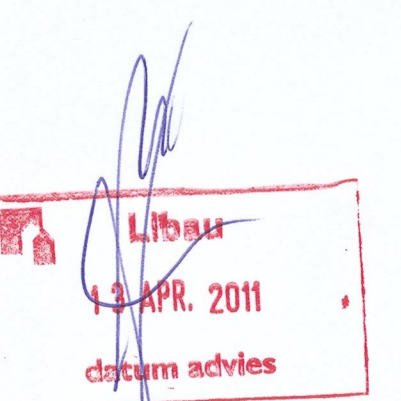

B-02