




situatieschets



<b>project:</b> uitbreiding winkelpand Gedempte Vleddermond 3 te Stadskanaal		<b>fase:</b> bouwaanvraag
<b>opdrachtgever:</b> Wedeka Gedempte Vleddermond 3 9502 EH Stadskanaal telefoon 0599-651313		<b>onderdeel:</b> situatieschets
<b>bouwkundig ontwerpburo</b> 		<b>schaal:</b> 1:500
brink 11 9591 ag telefoon 0599-332775 fax 0599-331277 e-mail info@wilzing.nl internet www.wilzing.nl		<b>datum:</b> 29-03-2012
<b>projectnummer:</b> 10-179		<b>tekeningnummer:</b> BA-00

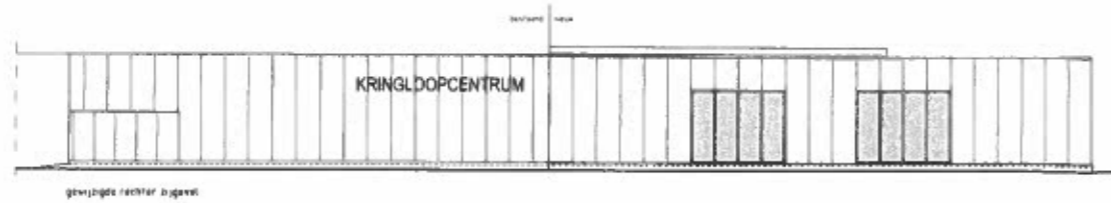

gewijzigde rechter zijgevel



gewijzigde linker zijgevel




bestaande rechter zijgevel



bestaande linker zijgevel



gewijzigde achtergevel

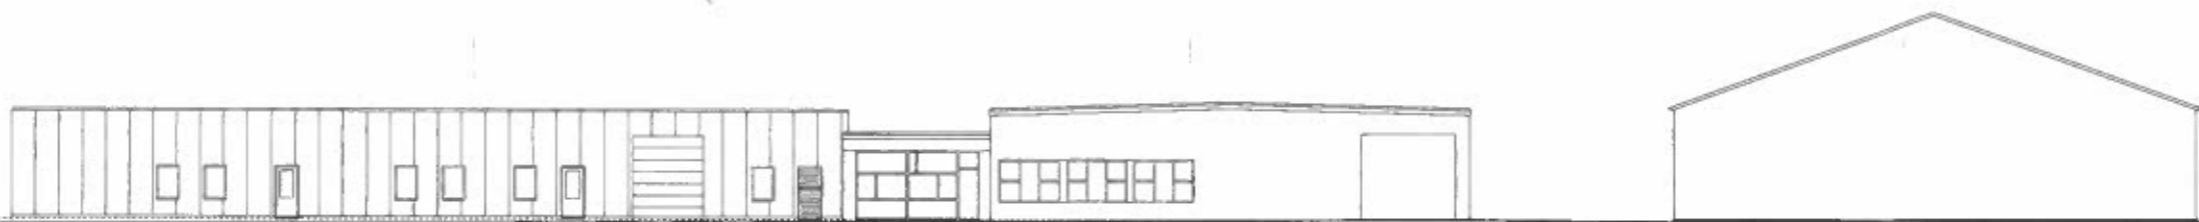

bestaande achtergevel

**bol**



uitbreiding winkelpand  
Gedempte Vleddermond 3 te Stadskanaal

--	--	--------------

bestaand ontwerp bureau  
**wilzing**

--	-------------------------	---------------------

BA-01

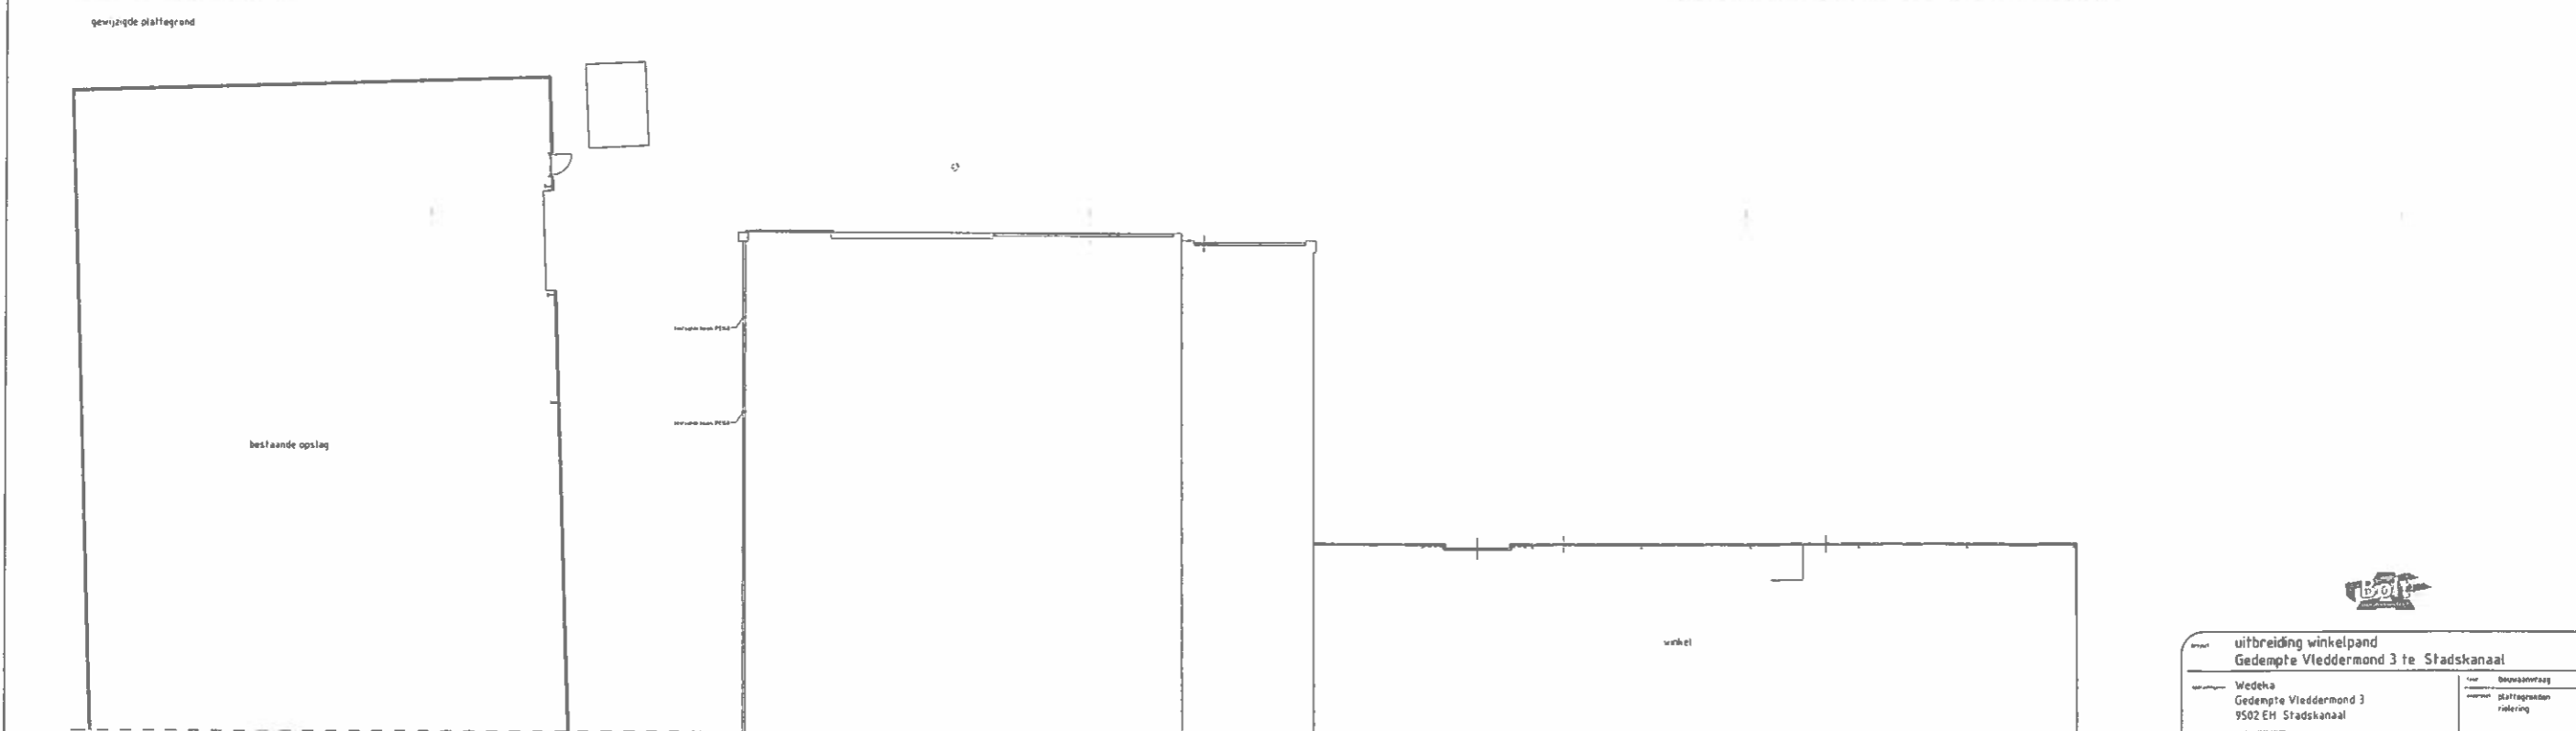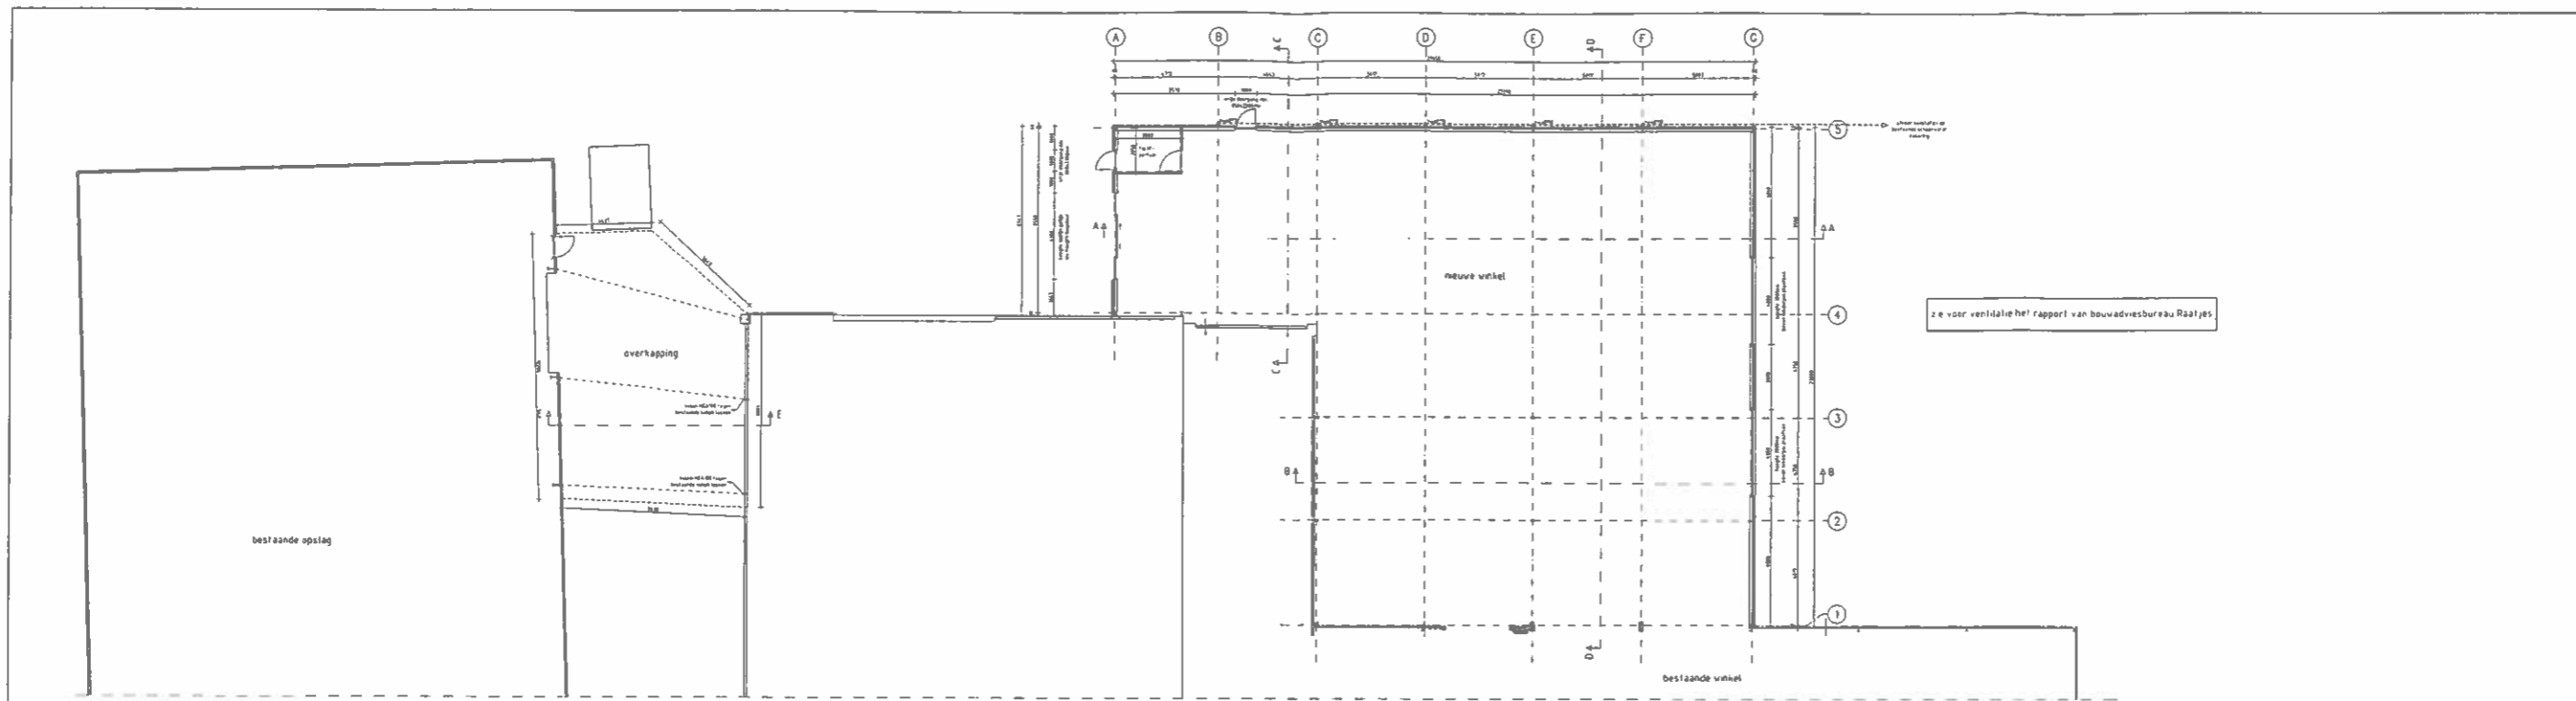

