


SCHETSONTWERP TERREININRICHTING KC MAARSVELD AAN HET MAARSBROEK TE STADSKANAAL

SCHAAL 1:500 / A0 FORMAAT / 28 OKTOBER 2025

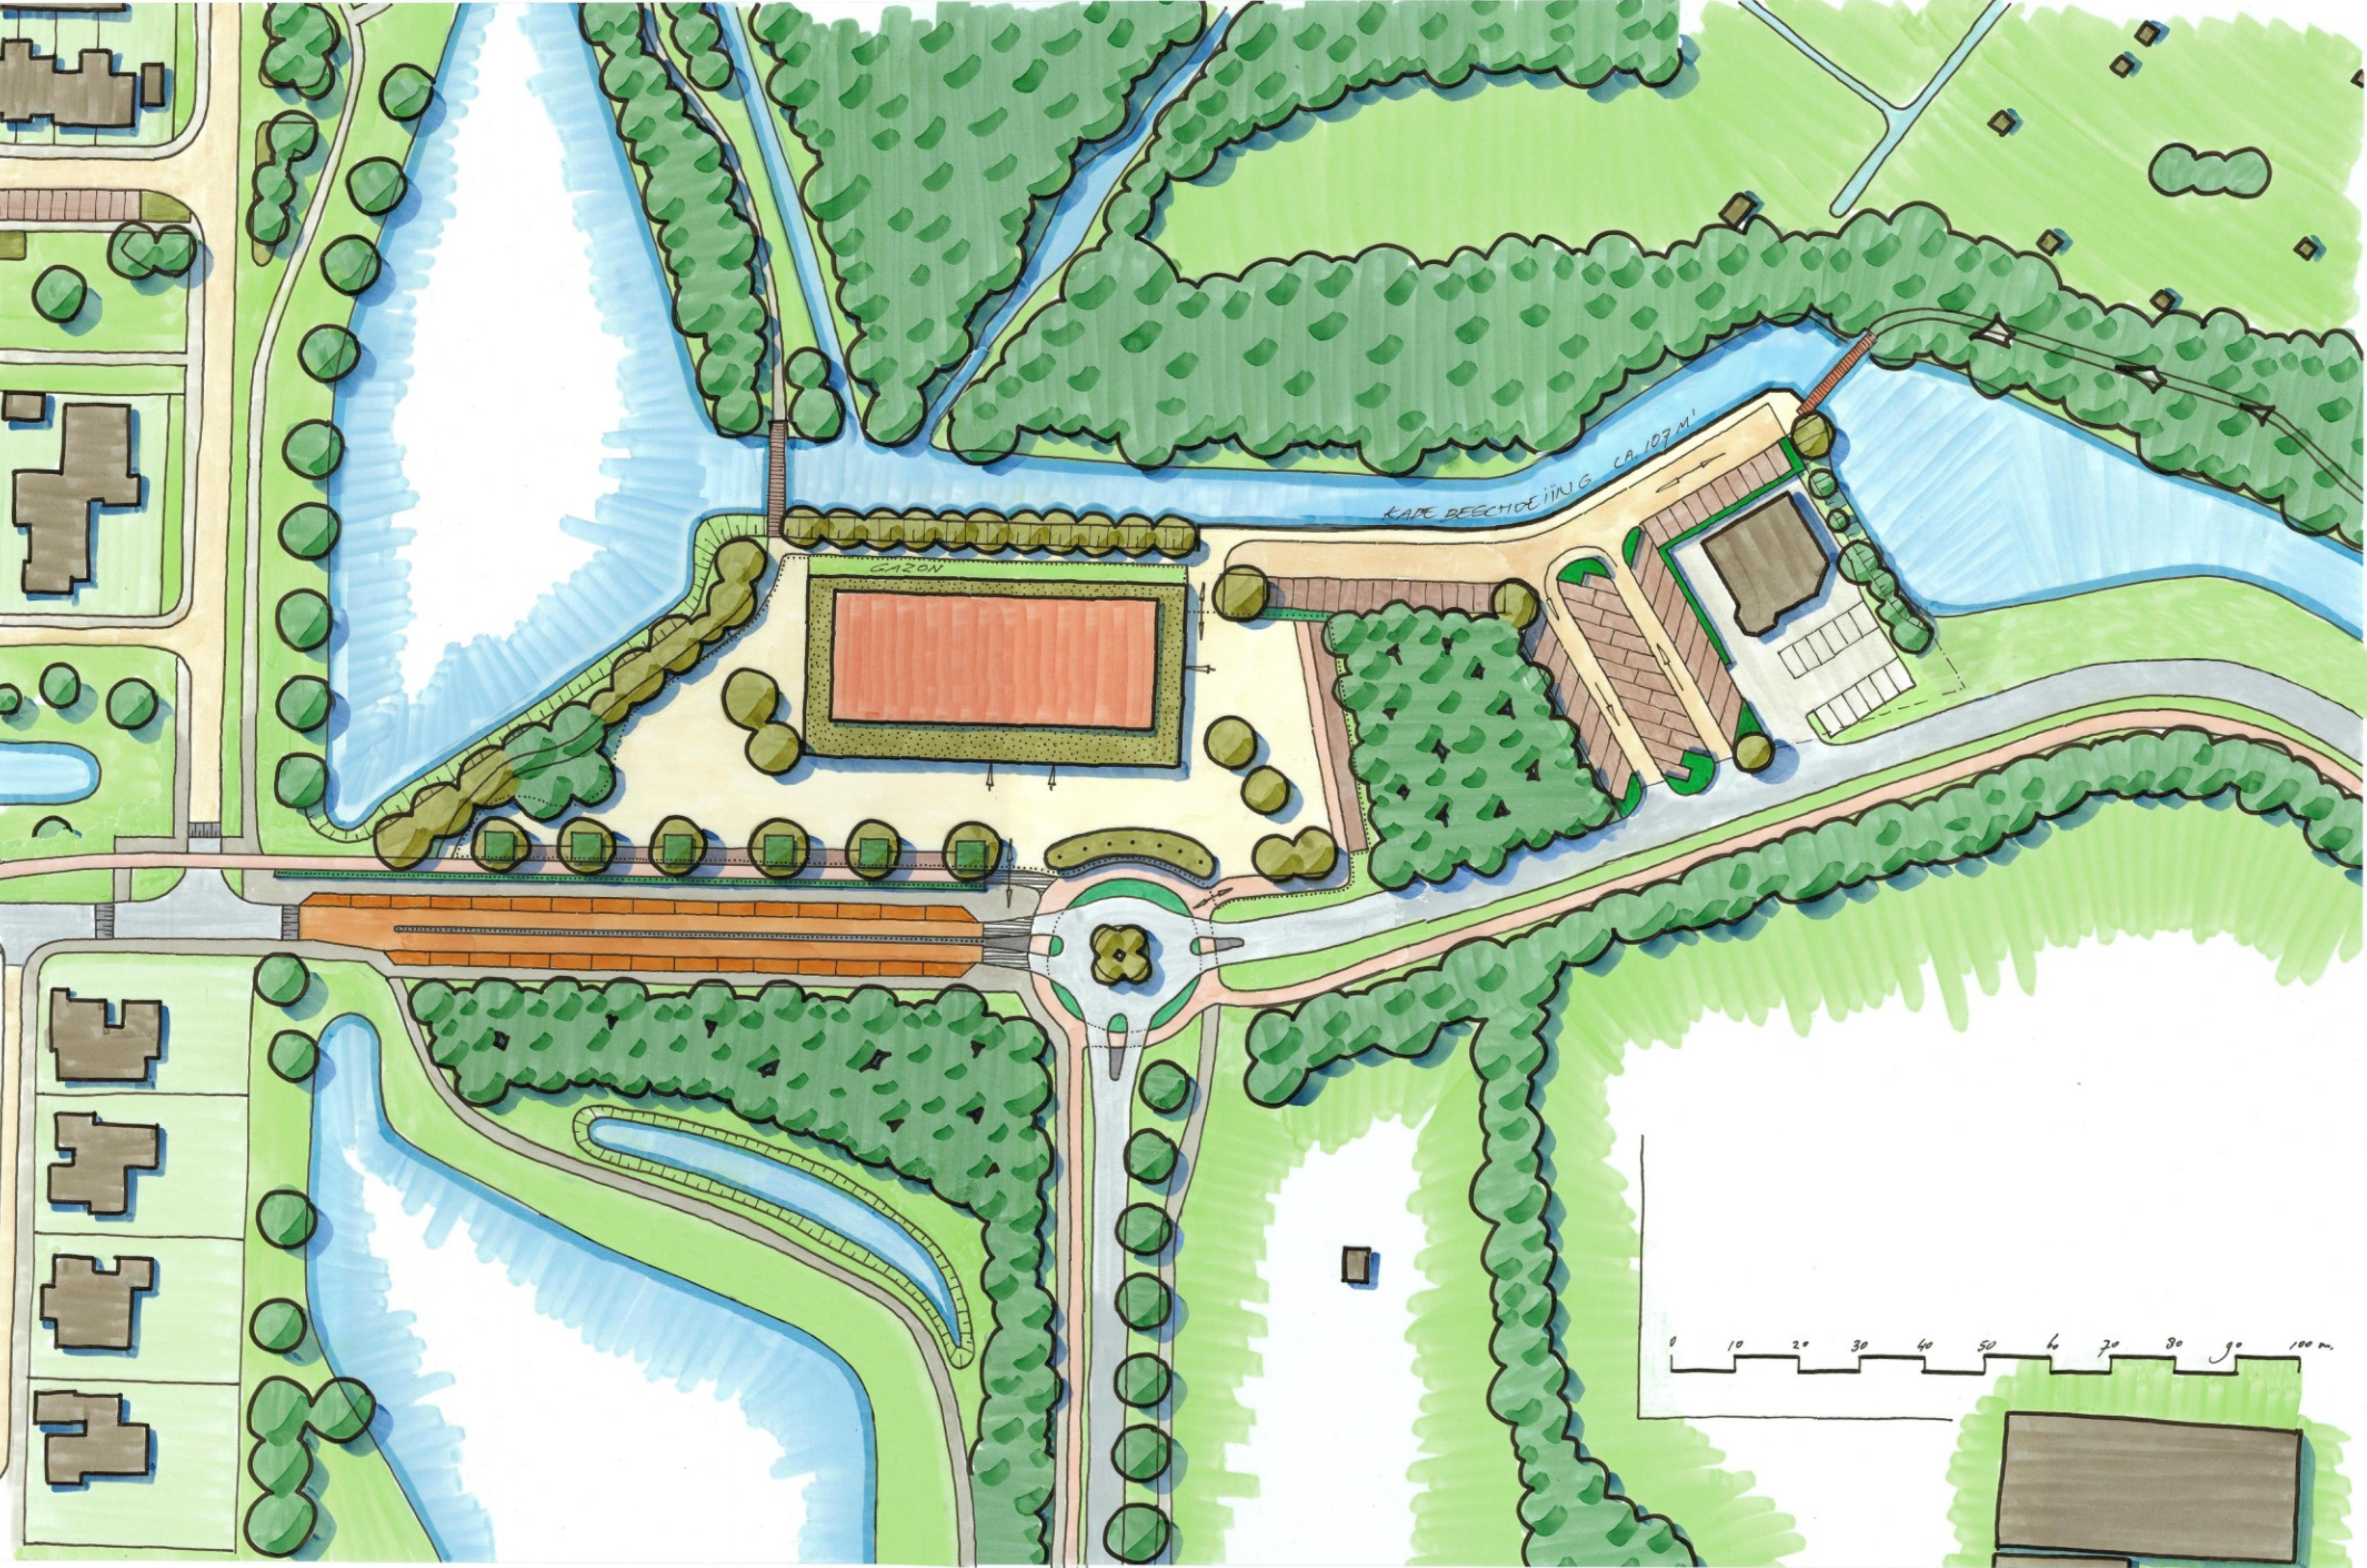

AANTALLEN EN OPPERVAKTES

Footprint schoolgebouw	1.724 m2
Gebruiksoppervlak eerste verdieping	1.084 m2
Totaal vloeroppervlak schoolgebouw	2.808 m2
Haaks parkeren personeel	16 plaatsen
Parkeerplaatsen ouders en bezoek (schuin en haaks)	47 plaatsen
Parkeren totaal	63 plaatsen
Kiss and Ride west (2 kanten van de weg)	30 plaatsen
Kiss and Ride oost	2 plaatsen
Kiss and ride totaal	32 plaatsen
Breedte fietsenstallingstroken 85 m1	225 plaatsen
Totaal oppervlakte speelpleinen	2.690 m2
Totale lengte kadebeschoeiing bij parkeergebied	105 m1