


ONTVANGEN:
2 MEI 2016
zaaknummer:
2016003067

OPMERKINGEN:

- * TEKENING OP SCHAAL, ALLE MATEN IN CM.
- * BIJ UITZETTEN MAATVOERING STEEDS VAN MATEN 29,20 EN 25,84 m. UITGAAN.
- * LENGTE DIAGONALEN 38,87 m. (VAN MATEN 29,20 EN 25,84 m)
- * MATEN NAUWKEURIG AANHOUDEN, HET GEHEEL RECHT EN HAAKS UITZETTEN.
- * TOEGELATEN TOLERANTIES LENGTE EN BREEDTEMATEN +/- 5 CM.
- * TOEGELATEN TOLERANTIES HOOGTEMATEN +/- 2 CM.
- * TALUDS VAN DIJKEN 1 : 1 (45 GRADEN)
- * LAAGSTE PUNT ONTGRAVING ALTUD BOVEN HOOGSTE GRONDWATERSTAND, IS VERANTWOORDING EN OPGAVE OPRACHTGEVER.
- * LAAGSTE PUNT ONTGRAVING IS GEBASEERD OP DE OPGAVE VAN OPRACHTGEVER M.B.T. DE HOOGSTE GRONDWATERSTAND.
- * BIJ TOEPASSING FUNDATIEPLAAT DEZE WATERPAS LEGGEN, MET DE UITSPARING IN DE RICHTING VAN DE ZUIGVUL-ZIJDE.
- * ONDERGROND MOET VRIJ ZIJN VAN SCHERPE DELEN.
- * NA ONTGRAVING EGALISEREN EN AFWERKEN MET ZAND.
- * BODEM T.B.V. MONTAGE DROOGHOUDEN INDIEN NODIG MET BEHULP VAN DRAIN.
- * SLEUF VOOR LEIDINGEN MEELPEND MET TALUD BREED 50 CM., DIEP 50 CM.
- * SLEUF BUITEN GRONDWERK CA XXX M LANG BREED 80 CM, DIEP 80 CM.
- * LEIDINGEN IN HET ZAND AAN TE LEGGEN.
- * LEIDINGSLEUF NA ONTGRAVEN VOORZIEN VAN 5 TOT 10 CM SCHERP ZAND.
- * TBV AANVULLEN (NA PLAATSEN LEIDING DOOR MONTEUR ALBERS ALLIGATOR) DIENST VOLDOENDE GESCHIKT ZAND AANWEZIG TE ZIJN OM DE SLEUF TE DICHTEN.
- * LEIDINGEN KUNNEN UITSLUITEND IN EEN GEHEEL DROGE SITUATIE GEINSTALLEERD WORDEN.
- * RONDOM EEN KIELSPIT (30 X 30 CM) VOOR INGRAVEN TALUDBESCHERMING.

HEKWERK
* HEKWERK 180 CM HOOG
* GAAS GROEN GEPLASTIFICEERD

SITUATIESCHETS
* BETREFFENDE VOorgenomen PLAATSING ALLIGATOR MESTZAK
* SCHAAAL CA 1:10000
* LOCATIE SLOCHTERDIJK ONGENUMMERD FROOMBOSCH
* MESTZAK GESTIPPELD AANGEGEVEN

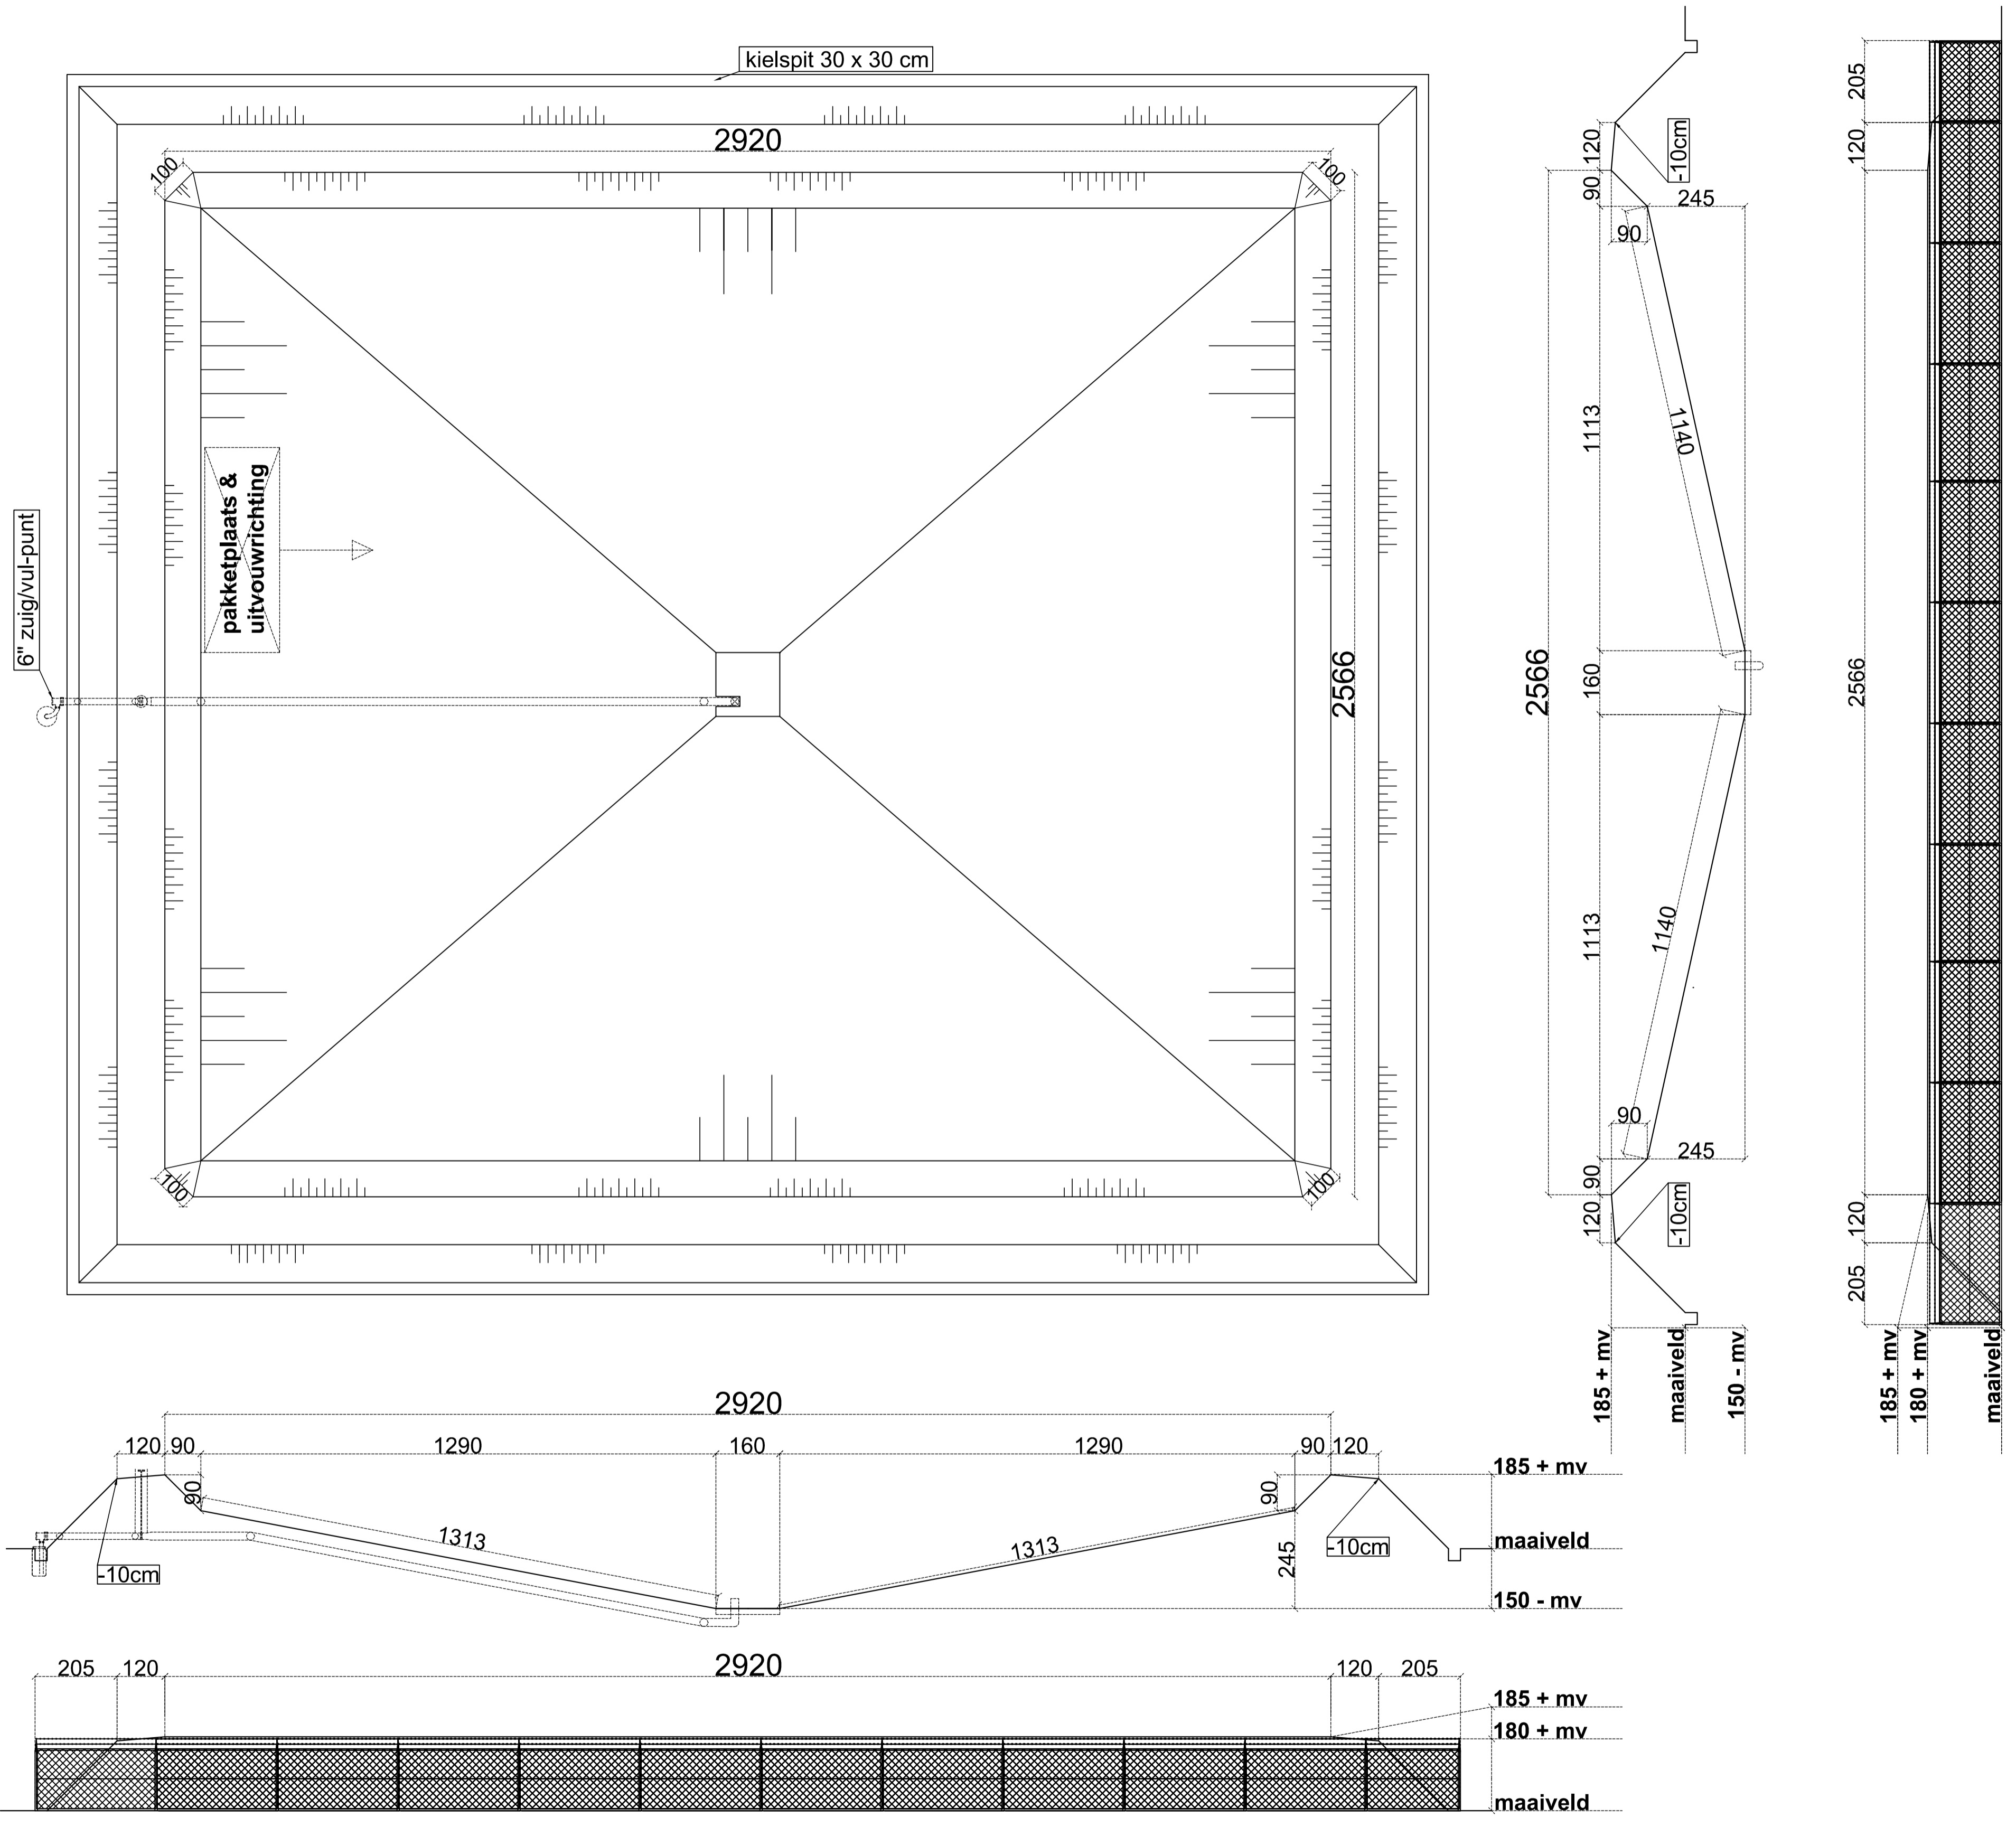

Libda
11 MEI 2016
adviesdatum
M. Hecolte

Albers Alligator		AFDICHTEN MET KUNSTSTOFFOLIE, BOUWEN IN TEKSTEL	
Nude 378, Postbus 44, 6700 AA Wageningen, Tel. 0317 - 419144, Fax. 0317 - 420464			
Tekening grondwerk Alligator mestzak		TEK. NO. P160000X	
capaciteit 2000 m ³		DATUM d-m-y 20-04-2016	
Project: M. BERG KOLHAM		SCHAAAL 1:100	
		GET. KW DEC.	
GEW.ZIDD		FORMAAT A1	