


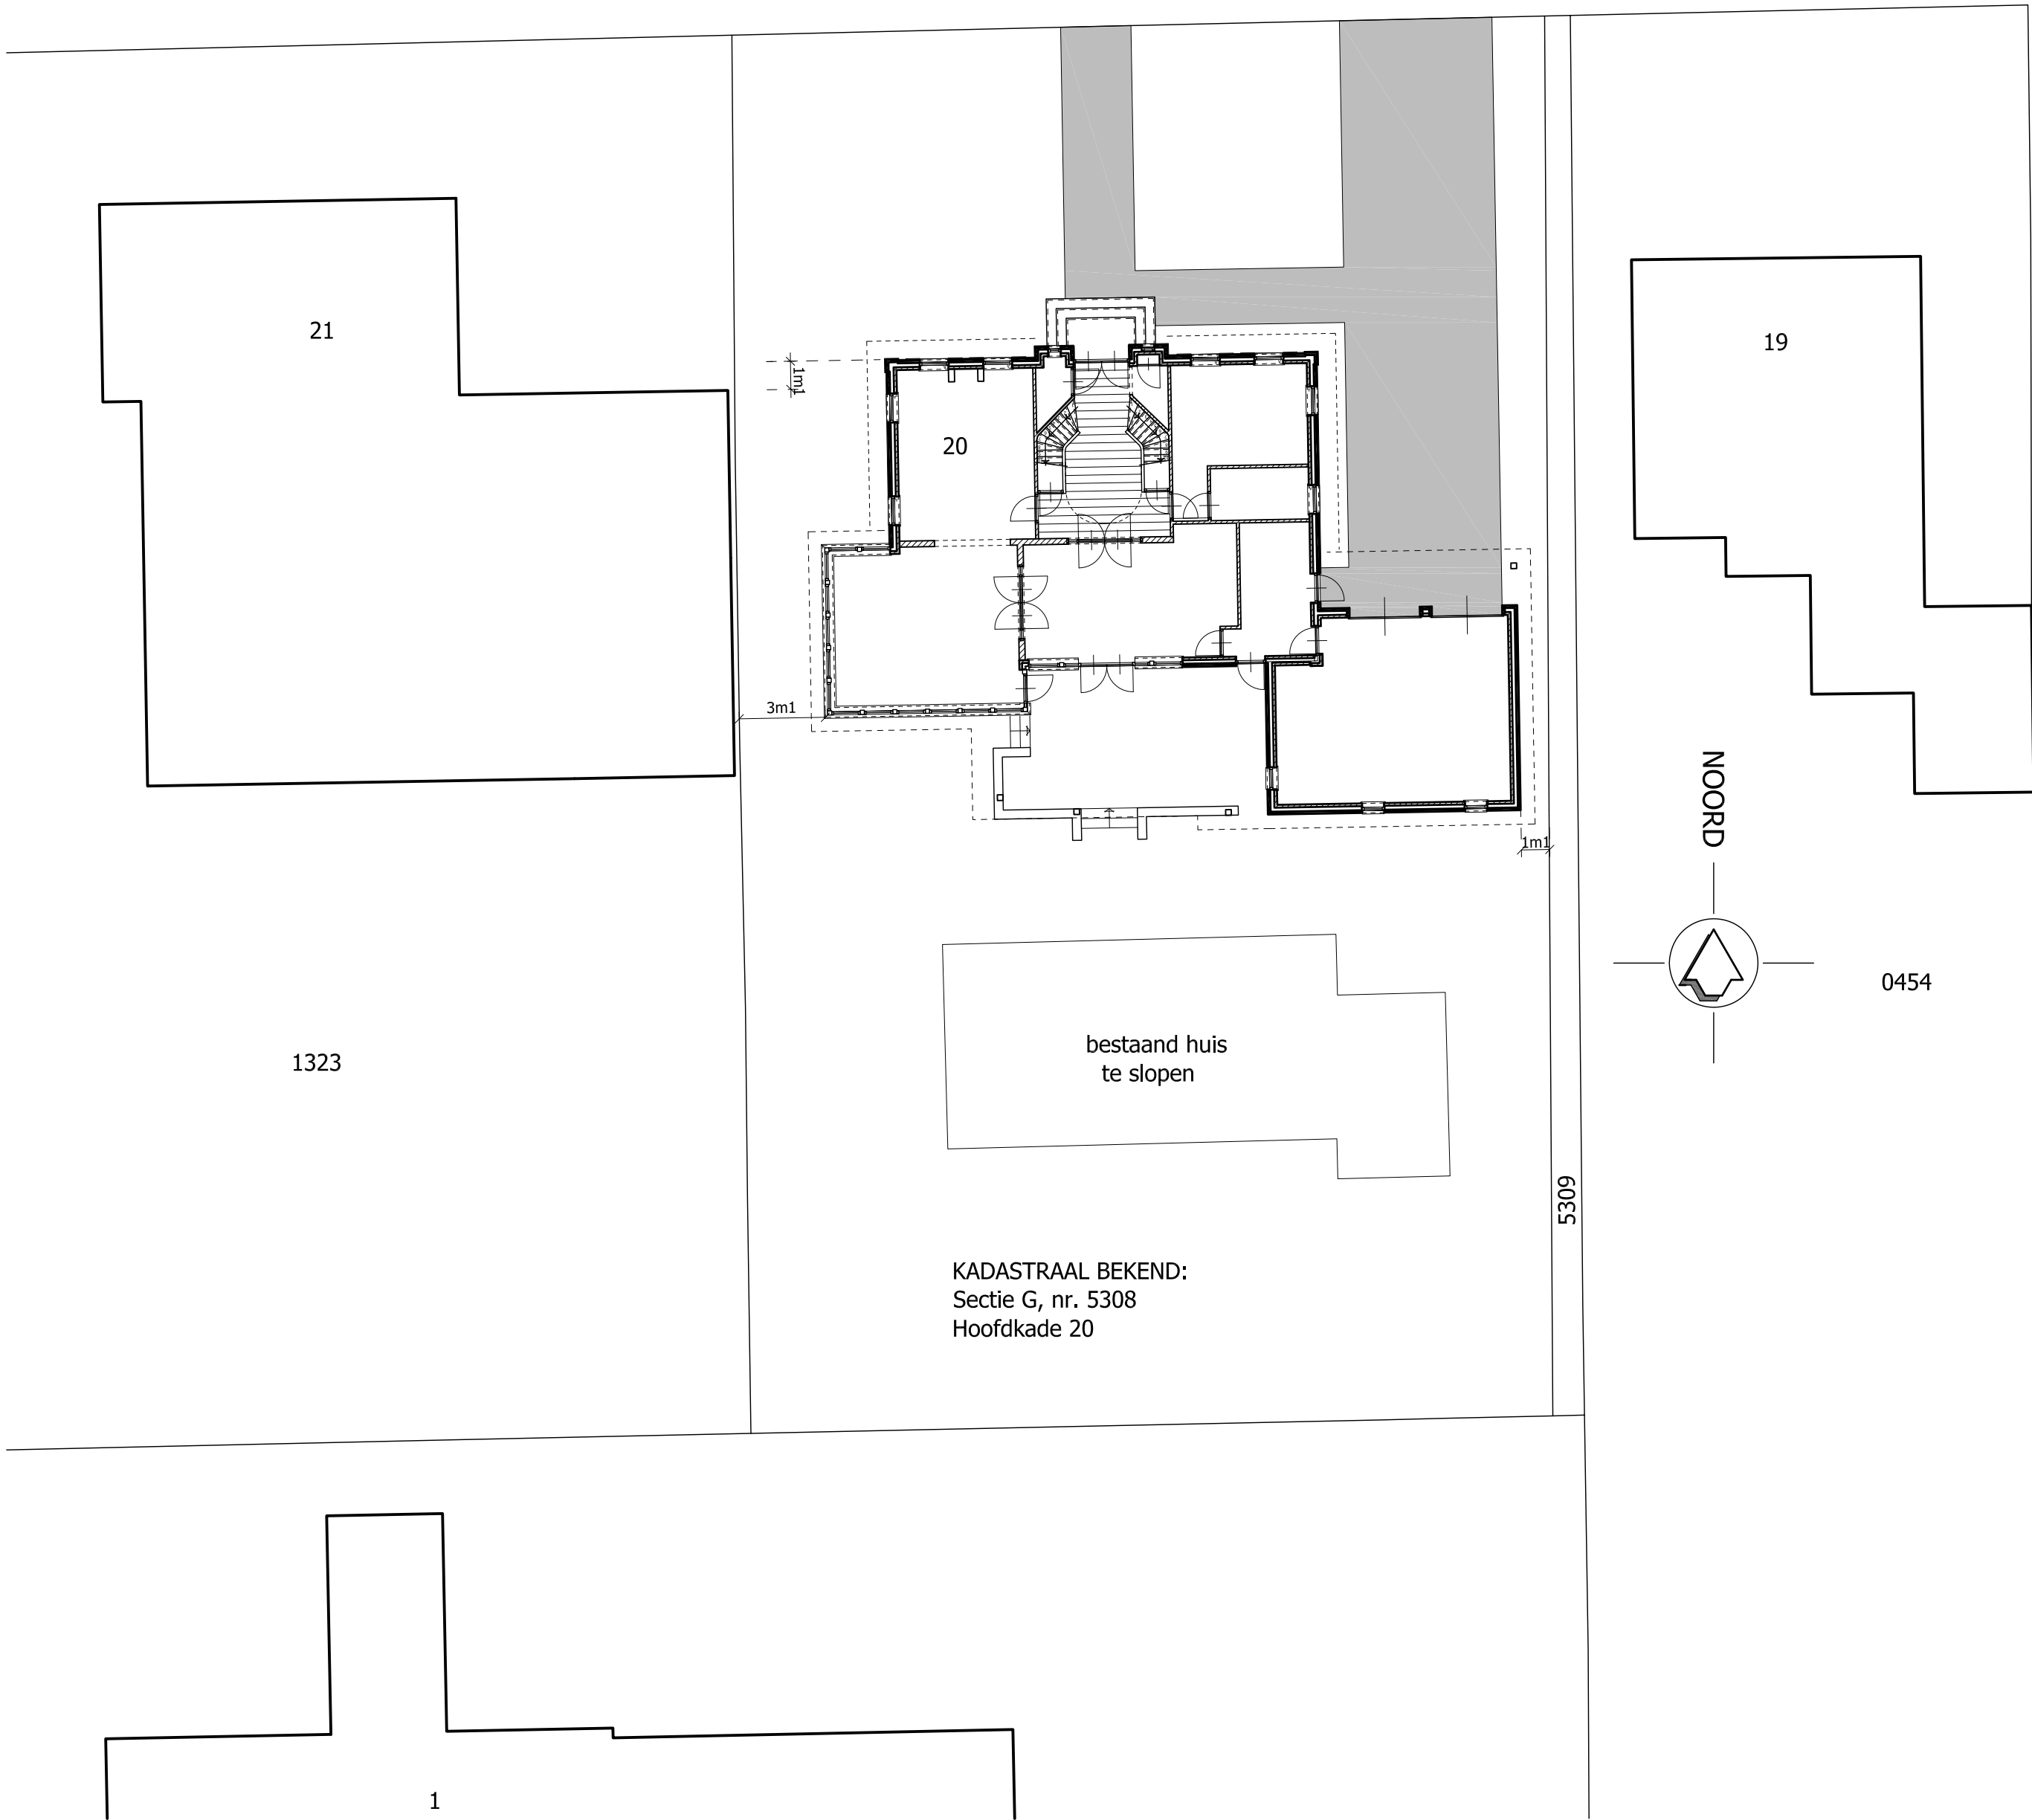

Overzicht tekeningen

- S-01 : Algemene Situatie
B-01 : Gevels - Plattegronden - Doorsneden
B-02 : Detaillering
B-03 : Detaillering - Traptekening - Kozijnstaat
B-04 : Constructieve Plattegronden - Riolering

Alle maten in het werk controleren

TEKENING:

NIEUWBOUW WONING MET GARAGE a/d HOOFDKADE 20 te TER APEL
AANVRAAG OMGEVINGSVERGUNNING - BOUWEN
SITUATIE

OPDRACHTGEVER:


mevr. S. Over & dhr R. Bult
Hoofdkade 20
9561 JG Ter Apel
tel.nr. : 06 121 103 34

FASE:

AANVRAAG OMGEVINGSVERGUNNING

Architektenbureau Jacob Meijer
Registratienummer 1.900202.023
De Rail 75
9503 AX Stadskanaal
tel.nr.: 0599-651568
info@jacobmeijer-architekt.nl
www.jacobmeijer-architekt.nl

Werknummer:	Blad:
201226	S-01
Schaal:	Formaat:
1:200	A2 594x420mm
Datum:	
09-01-'13	
Wijzigingen:	
A	C
B	D

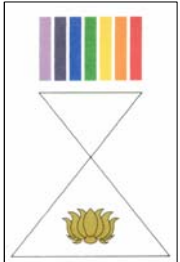

-----alvorens tot productie en/of in het werk brengen - over te gaan alle maten controleren en bij geblekene verschillen of onvolkomenheden de directie of het architectenbureau onmiddellijk op de hoogte te stellen-----