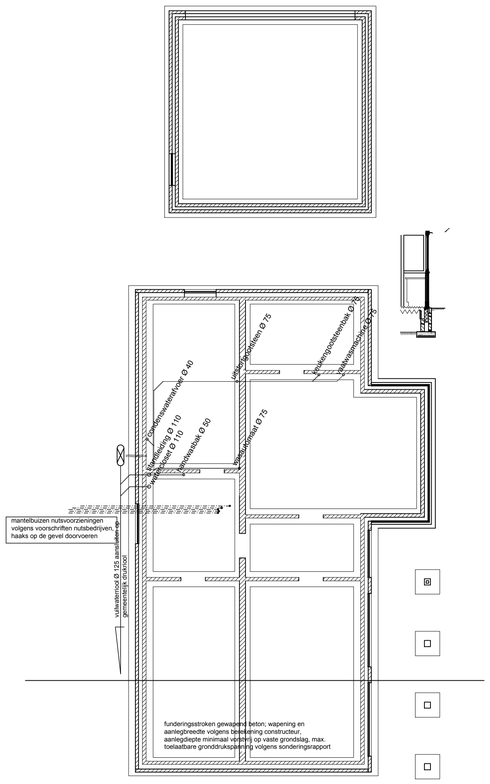

Funderings- rioleringsplan

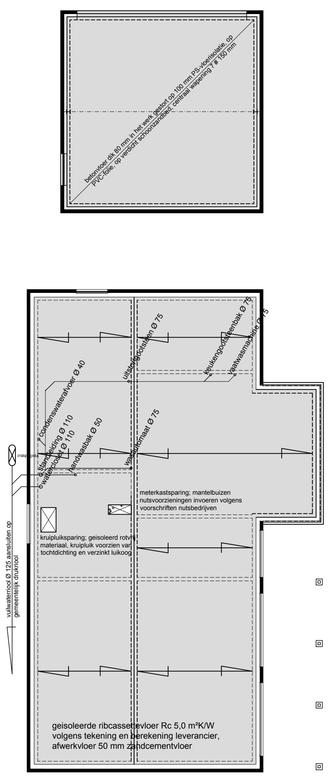

Begane grondvloer

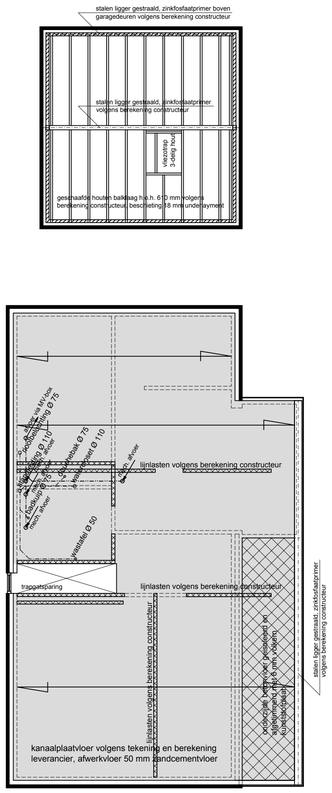

1e verdiepingsvloer

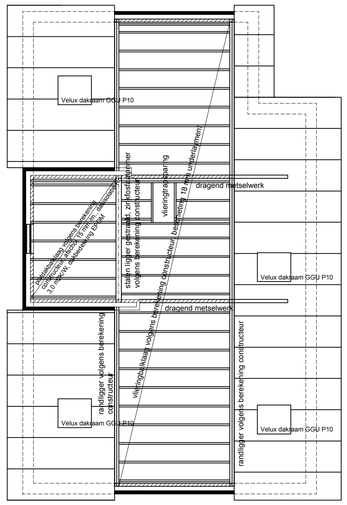

zoldervloer

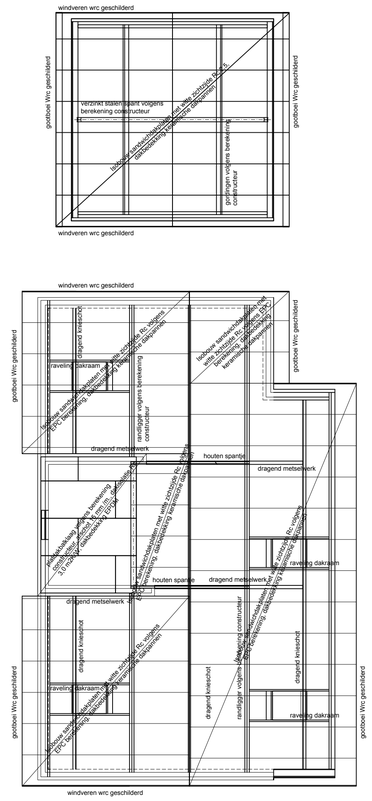

kapplan

Werk	Bouw bedrijfswoning aan de Munnekemoer Oost 44 te Ter Apel		Projectcode: 305720 2011
	Opdrachtgever: Rass Future Farms B.V. Munnekemoer Oost 44 9561 NP Ter Apel tel. 06-51188200		Blad: W12
Schaal: 1:100	Datum : 08-11-2011	Wijziging A: 17-11-2011 WvdV	Code: WO
Formaat: A1	Getekend: W.J. v.d. Vegt	B:	
	Gezien :	C:	

EXEL's aannemingsbedrijf Lemele B.V.
Lemelerweg 38
8148 PC Lemele
Tel. 0572-331446 Fax. 0572-331795
E-mail:tekenkamer@exel-lemele.nl

EXEL's AANNEMINGSBEDRIJF LEMELE B.V.

J:\TEK\01 - Exel\03 - Rundveestallen\Rass - Ter Apel\2011-07-14_XL_Definitief ontwerp\2011-11-11_woning bestektekening.dwg