



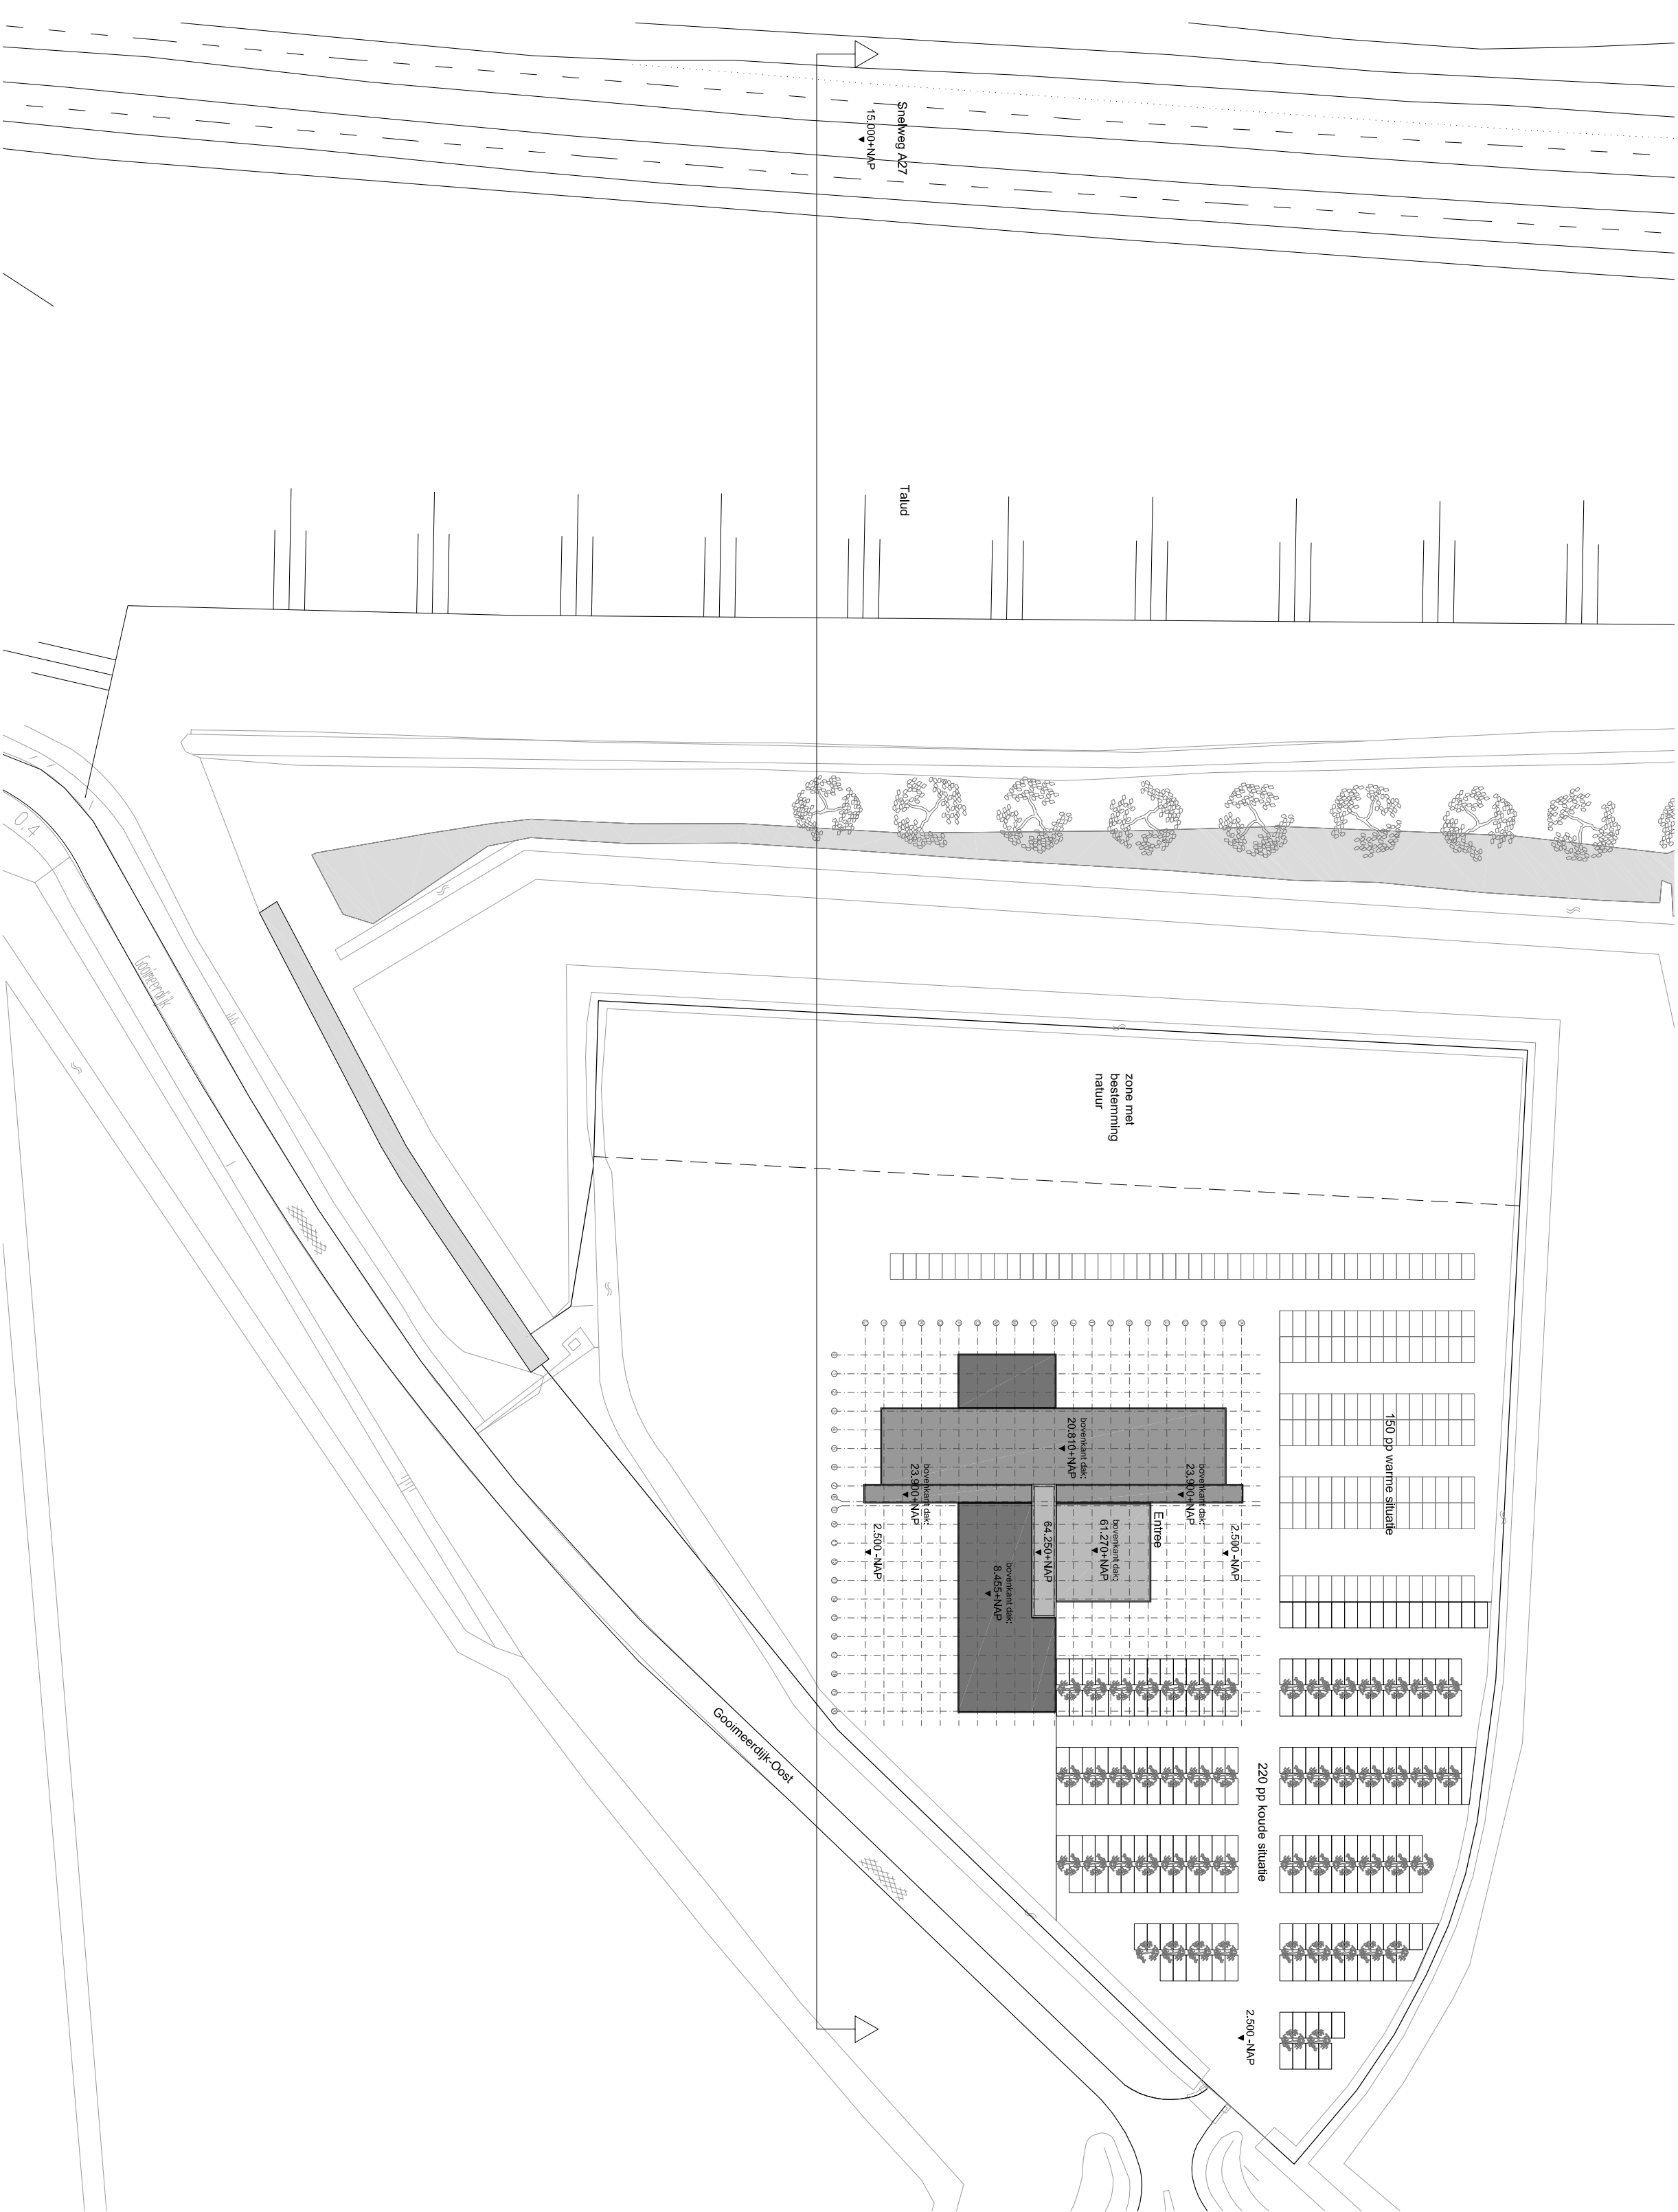

NB: Tekenng in bewerking! DO-050 is ter indicatie,
verdere uitwerking volgt in besteksfase.

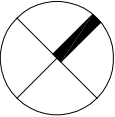

</