



Legenda

- Bestaande situatie
- Nieuwe situatie
- 3,5m uit binnenkant markering
- 4,5m uit binnenkant markering
- Te kappen boom
- Nieuwe boom
- ✗ Te verwijderen houfsingel
- Nieuwe houfsingel

Datum: 27-06-2018

Overzicht in cijfers:

Bomen	Verschil
Te rooien bomen	236
Te planten bomen	235
Singels	Verschil
Te rooien singels	765
Te planten singels	770
	+5 m

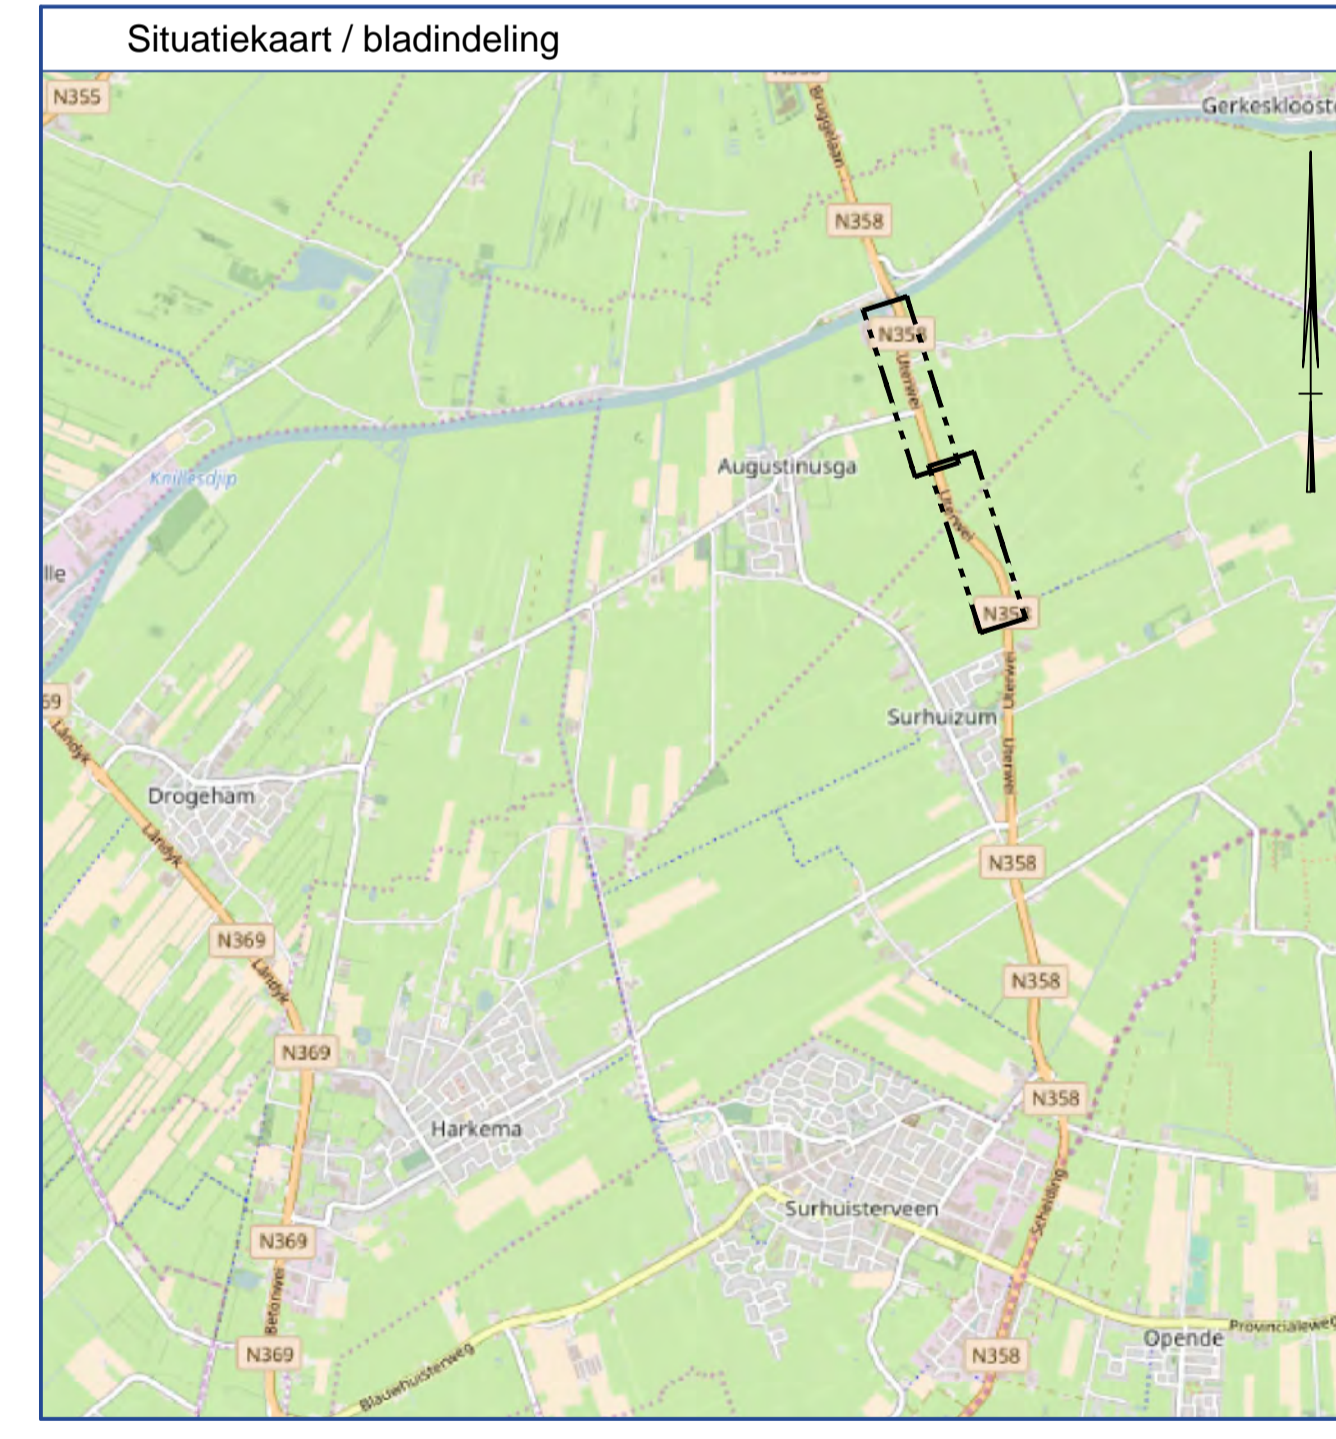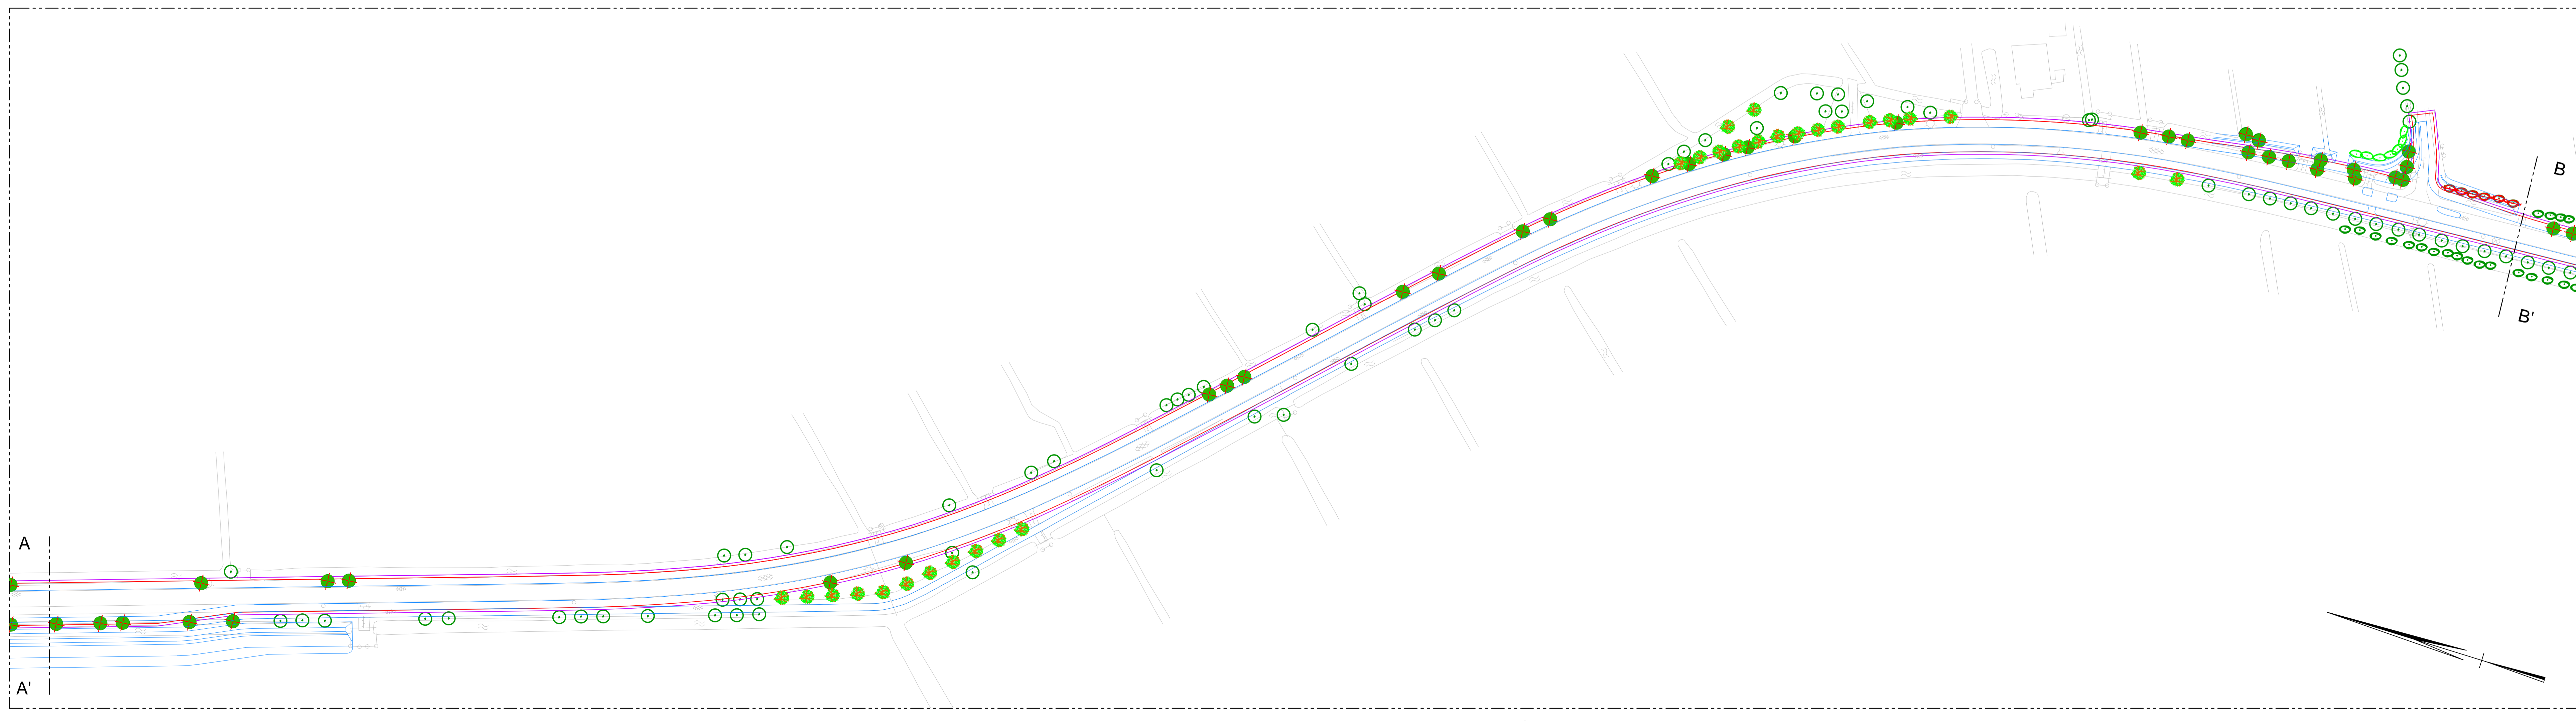

A	Definitief	J. Jongedijk	27-06-2018
Revisie	Omschrijving	Geschied door	Datum uitgifte

Provinciale weg
N358 Holwerd - Metslawier - Buitenpost - Frieschepalen (A7)
 Project
Uterwei
 Onderwerp
 Situatie te kappen en te planten bomen en singels, blad 1

Geschied door	Acc	Documenttype	Formaat	Ontwerpfase	Status
J. Jongedijk	Acc	Tekening	A1 - 594x1260	Definitief ontwerp	Definitief

Gecontroleerd door	Acc	Schaal	Projectnummer	Besteknummer	Blad	Aantal	Tekeningnummer
N. Joustra	Acc	1:1000	-	-	1	3	-

provincie Fryslân
 provincie Fryslân

Proceduur 27 juni 2018



Legenda


- Bestaande situatie
- Nieuwe situatie
- 3,5m uit binnenkant markering
- 4,5m uit binnenkant markering
- Te kappen boom
- Nieuwe boom
- Te verwijderen houfsingel
- Nieuwe houfsingel

Datum: 27-06-2018

Overzicht in cijfers:

Bomen		Verskil
Te rooien bomen	236	-1st.
Te planten bomen	235	

Singels		Verskil
Te rooien singels	765	+5 m
Te planten singels	770	

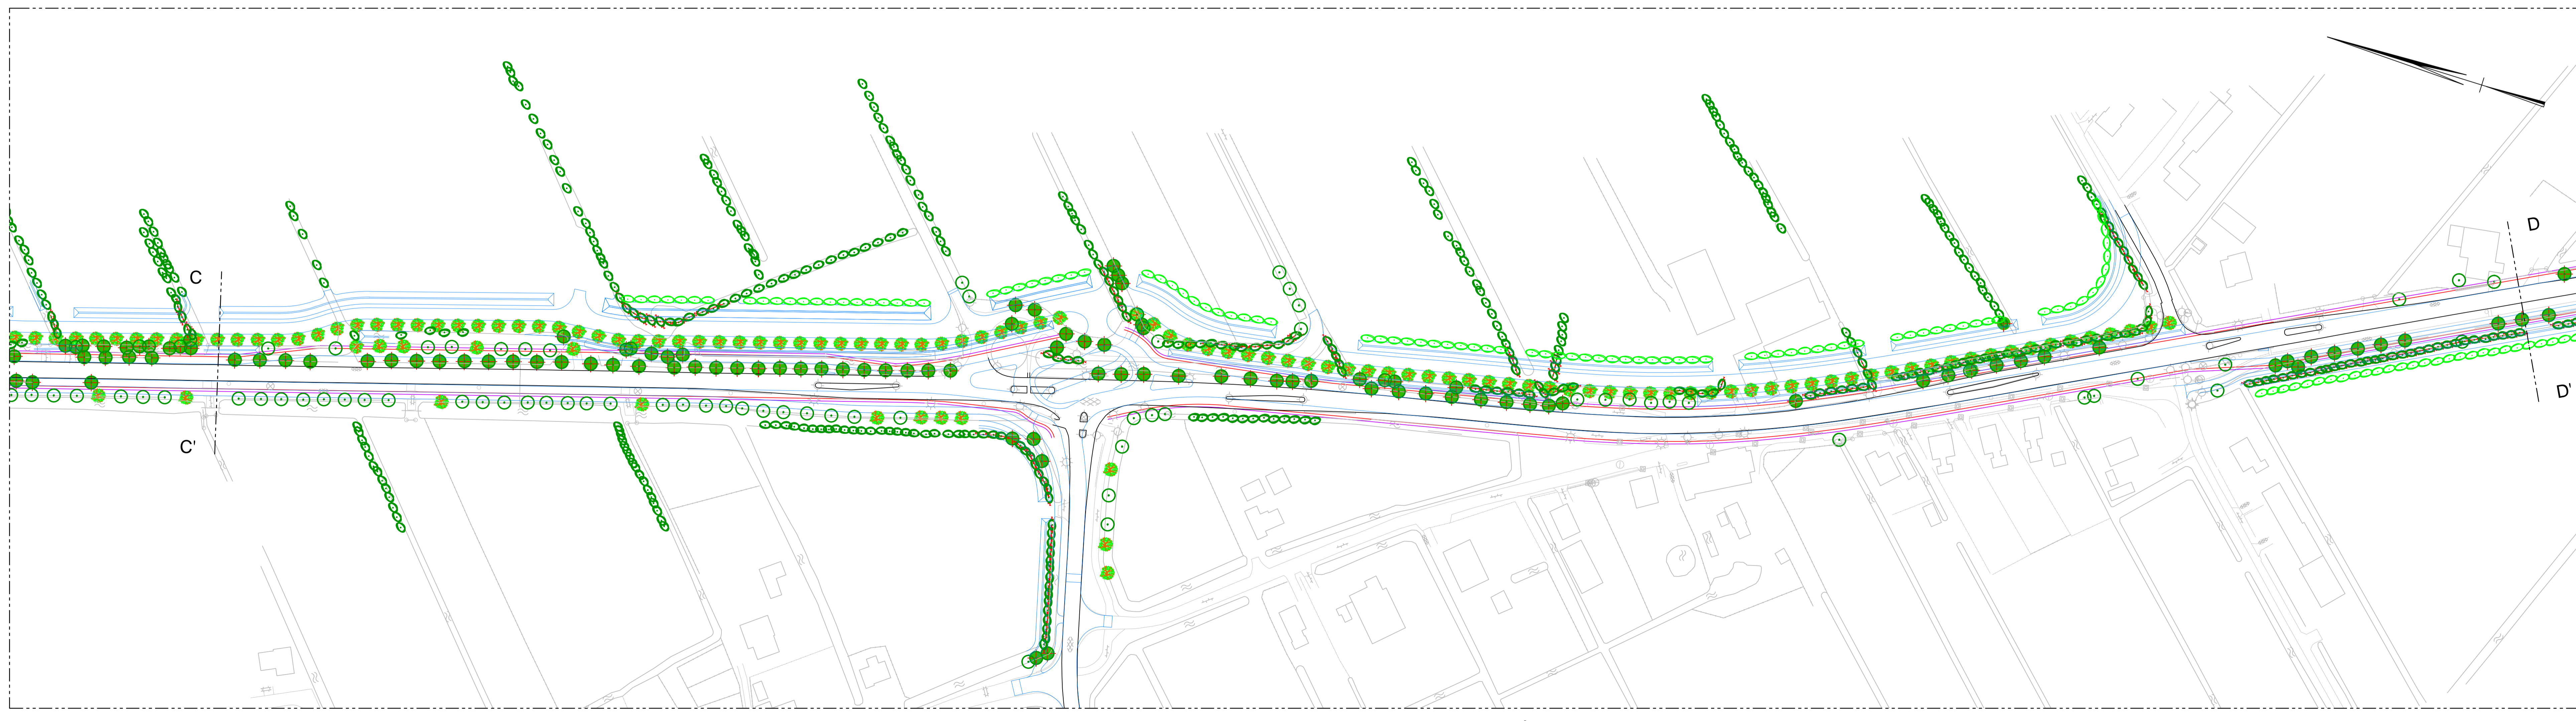

Situatiekaart / bladindeling

0 5 10 15 20m

A	Definitief	J. Jongedijk	09-01-2019
Titel	Definitief	Gesekend door	Datum uitgifte

Provinciale weg
N358 Holwerd - Metslawier - Buitenpost - Frieschepalen (A7)

Project
Uterwei



Overzichten
 Situatie te kappen en te planten bomen en singels, blad 2

Gesekend door	Acc	Documenttype	Formaat	Ontwerpfase	Status
J. Jongedijk	Tekening	A1 - 594x1260		Definitief ontwerp	Definitief

Gecontroleerd door	Acc	Schaal	Projectnummer	Besteknummer	Blad	Aantal	Tekeningnummer
N. Joustra		1:1000	-	-	2	3	-

provincie Fryslân
 provincie Fryslân

Productie: 9 januari 2019

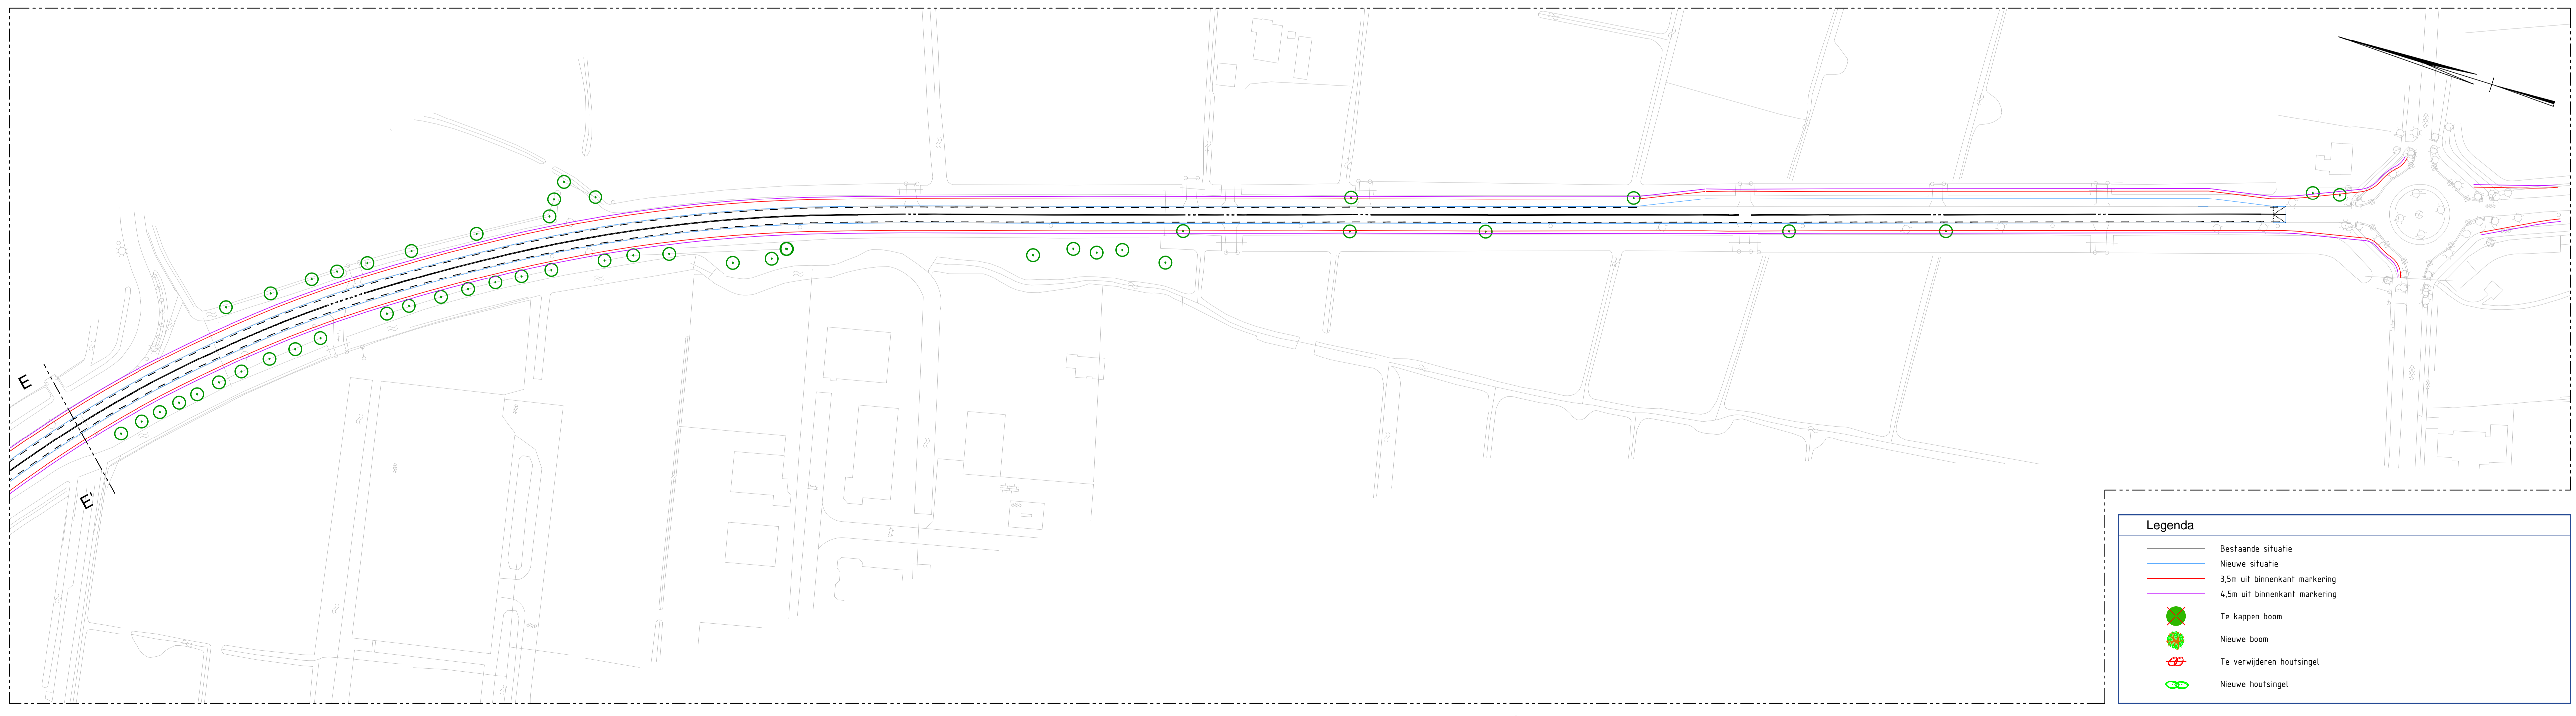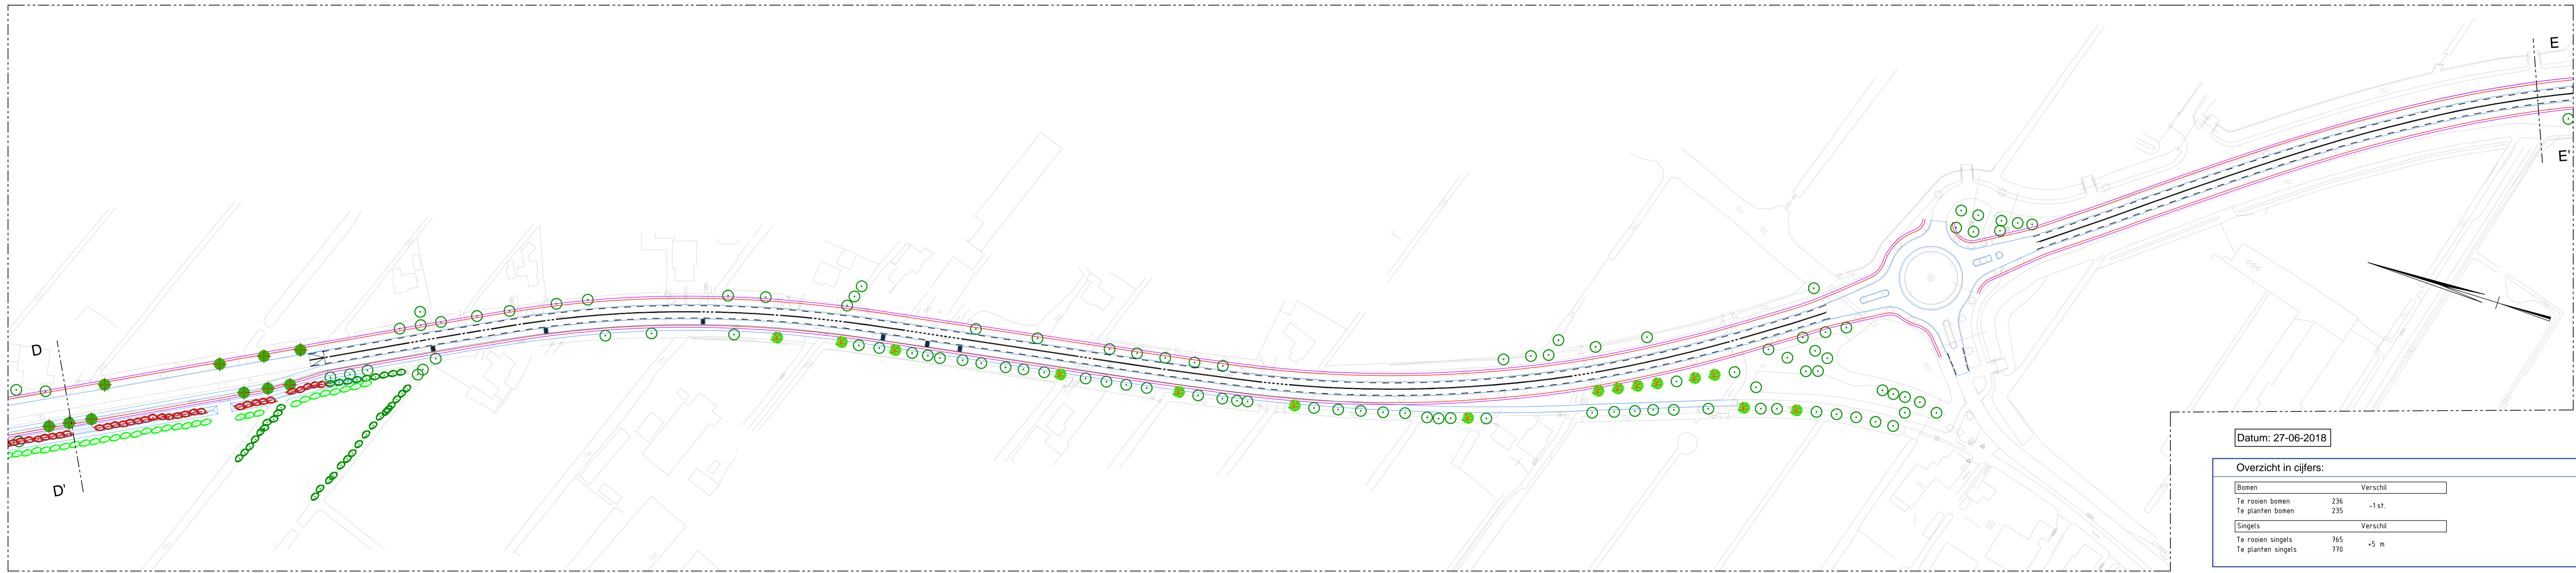


Datum: 27-06-2018

Overzicht in cijfers:

Bomen		Verskil
Te rooien bomen	236	-1st.
Te planten bomen	235	
Singels		Verskil
Te rooien singels	765	+5 m
Te planten singels	770	

Situatiekaart / bladindeling

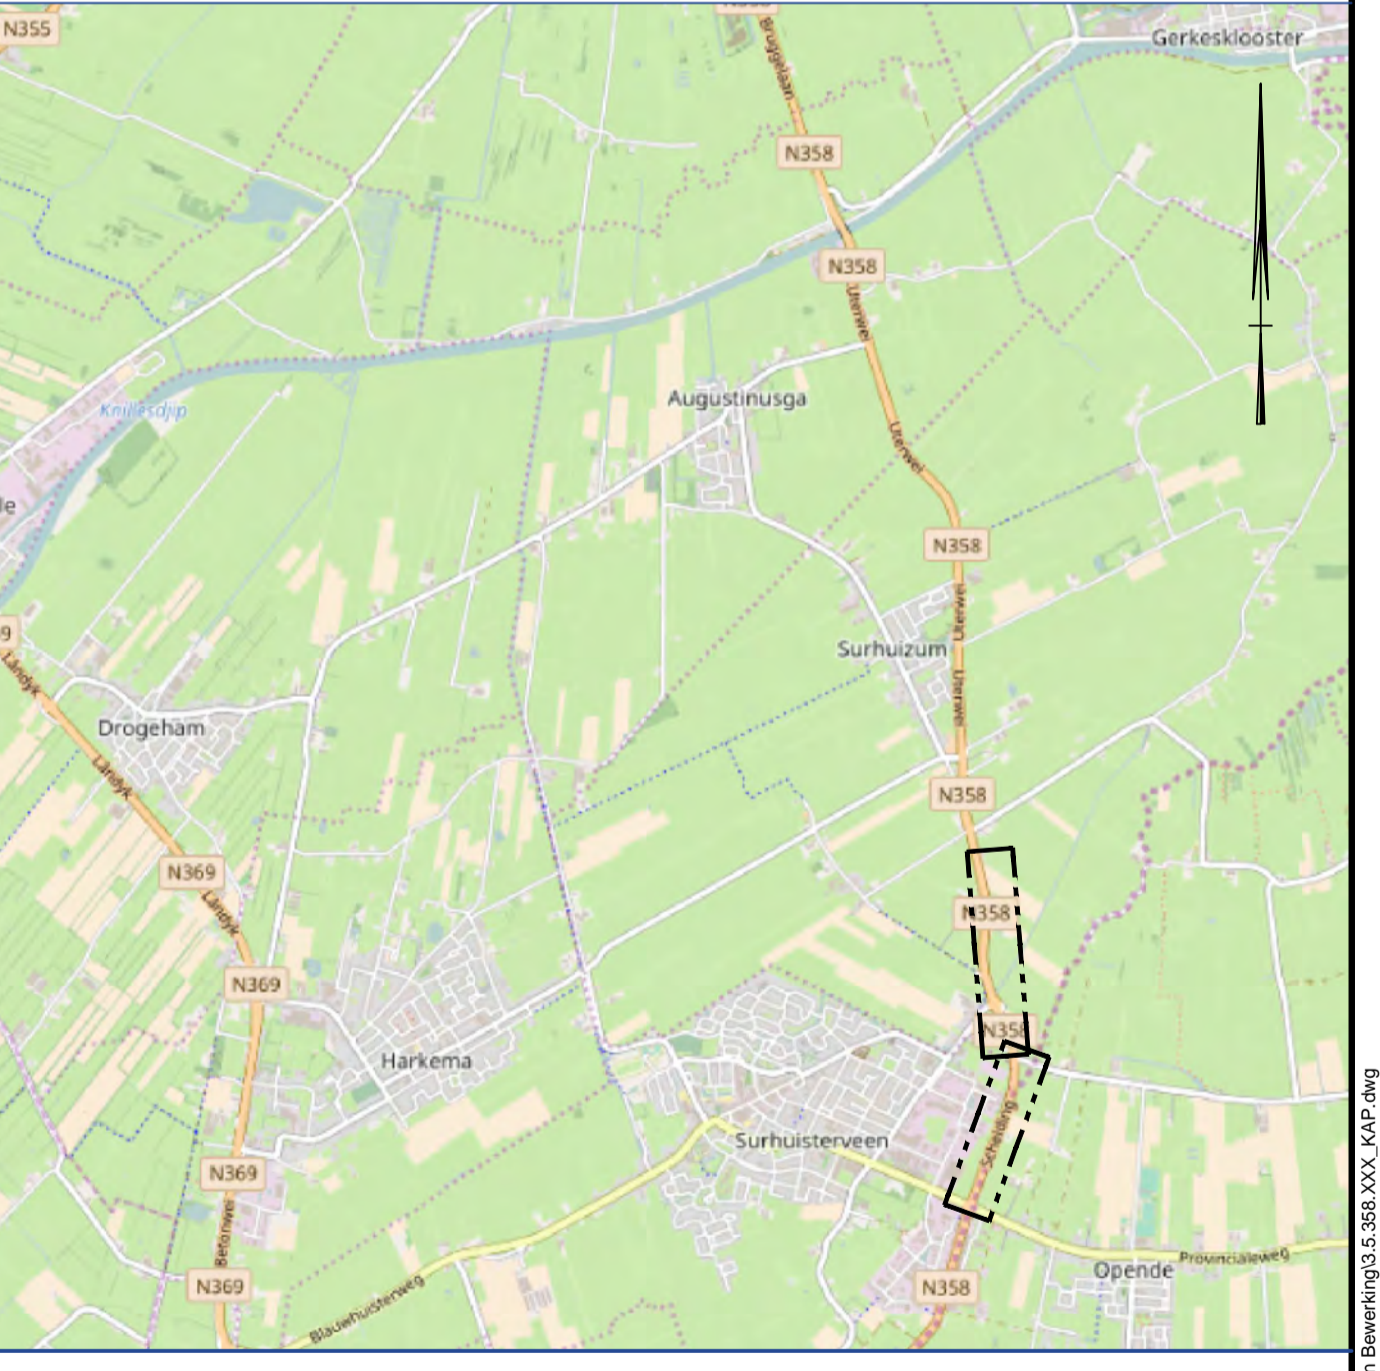

Legenda

- Bestaande situatie
- Nieuwe situatie
- 3,5m uit binnenkant markering
- 4,5m uit binnenkant markering
- Te kappen boom
- Nieuwe boom
- Te verwijderen houtsingel
- Nieuwe houtsingel

A	Definitief	J. Jongedijk	27-06-2018
Revisie	Omschrijving	Gesekend door	Datum uitgifte

Provinciale weg
N358 Holwerd - Metslawier - Buitenpost - Frieschepalen (A7)

Project
Uterwei

Ontwerp
 Situatie te kappen en te planten bomen en singels, blad 3

Gesekend door	Acc	Documenttype	Formaat	Ontwerpsfase	Status		
J. Jongedijk	Tekening	A1 - 594x1260		Definitief ontwerp	Definitief		
Gecontroleerd door	Acc	Schaal	Projectnummer	Besteknummer	Blad	Aantal	Tekeningnummer
N. Joustra		1:1000	-	-	3	3	-