


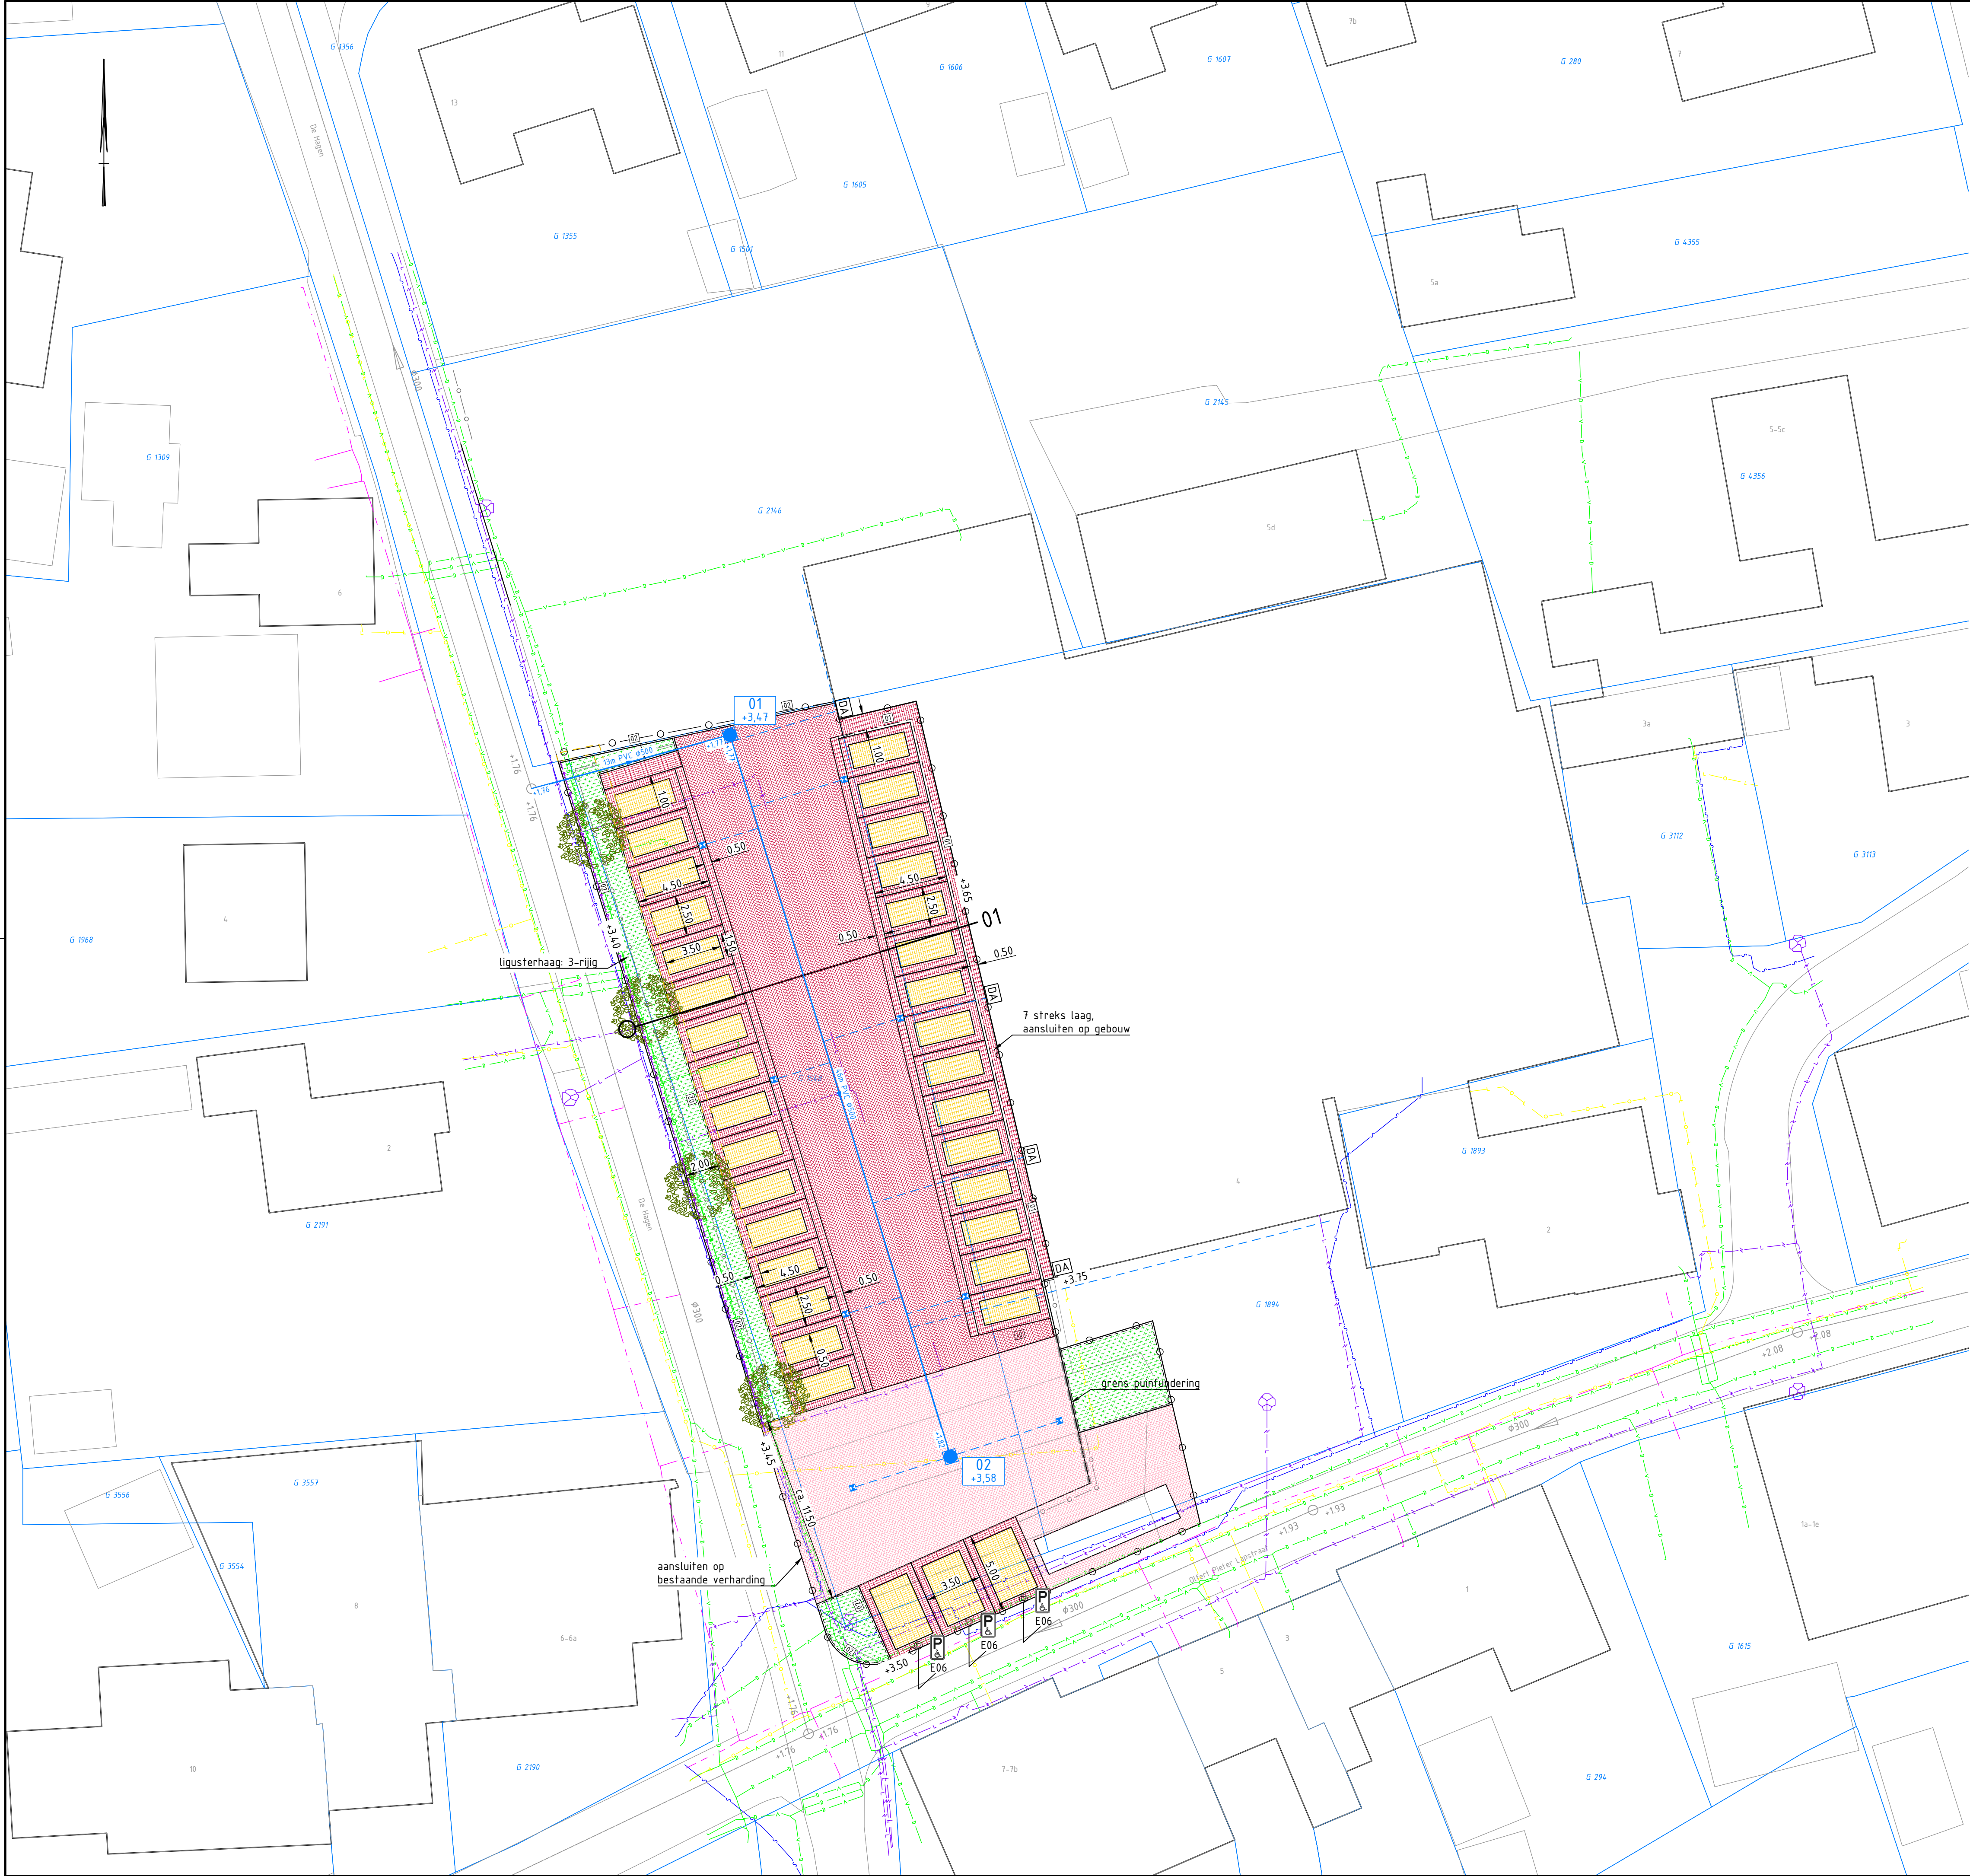

LEGENDA

- bestaande situatie
- kadastrale grens
- G 1648 kadastraal nummer
- o — werkgrens
- 01 locatie dwarsprofiel met nummer
- kant verharding
- 01 aanbrengen trottoirband 130/150x250mm kleur antraciet
- 02 aanbrengen opsluitband 100x200mm kleur antraciet
- aanbrengen straatbakstenen, nieuw, DF, halfsteensverband, kleur geel
- aanbrengen straatbakstenen, nieuw, DF, halfsteensverband, frieslandmix
- aanbrengen straatbakstenen, nieuw, DF, keperverband, frieslandmix
- aanbrengen straatbakstenen, hergebruik, DF, keperverband, frieslandmix
- aanbrengen straatbakstenen, hergebruik, DF, halfsteensverband, frieslandmix
- aanbrengen straatbakstenen, hergebruik, DF, halfsteensverband, kleur geel
- aanbrengen bord op paal
- verplaatsen lichtmast
- aanbrengen bestaande vlaggenmast
- planten ligusterhaag (in grondverbetering) en aanbrengen paal met gladde draad
- te planten boom in boomplantgat (planten door gemeente)
- contour plantvak, boomgranulaat
- aanbrengen wortelscherm
- riolering bestaand
- bestaande dakafvoer, aansluiten op HWA riolering inclusief doorspuitsfuk
- aanbrengen straatkolk
- XXXX +0.00 aanbrengen HWA inspectieput beton, putnummer en dekselhoogte t.o.v. NAP
- aanbrengen HWA kolkaansluiting Ø125mm en inlaat
- 6m DT Ø300 -1.00 aanbrengen HWA riolering, lengte, materiaal, diameter, stroomrichting en b.o.b's

LEGENDA K&L

- gas lagedruk Stedin
- data kabelnoord / KPN
- laagspanning Liander
- riool vrijerval gemeente
- water Vifens



Maten in meters, tenzij anders aangegeven
Materialen in millimeters
Hoogtematen in meters t.o.v. N.A.P.

Oprichtgever
Gemeente Ameland
Project
Parkeerterrein De Hagen Hollum
Onderdeel
Situatie ontwerp

Projectnummer		Tekeningnummer		Versie	Datum van uitgave	Ontwerpsfase		Contractnummer		
365831		365831-SIT-T001		1.0	04-04-2019	Besteksonderwerp				
Bld	Van	Schaal		Formaat	Kantoor	Get.	Gez.	Acc.		
1	3	1:200		A1-L (ISO)	GRONINGEN	DVDL	KDB	KDB		

www.sweco.nl
© Sweco Nederland B.V. Alle rechten voorbehouden



DEFINITIEF

365831-SIT-T001