
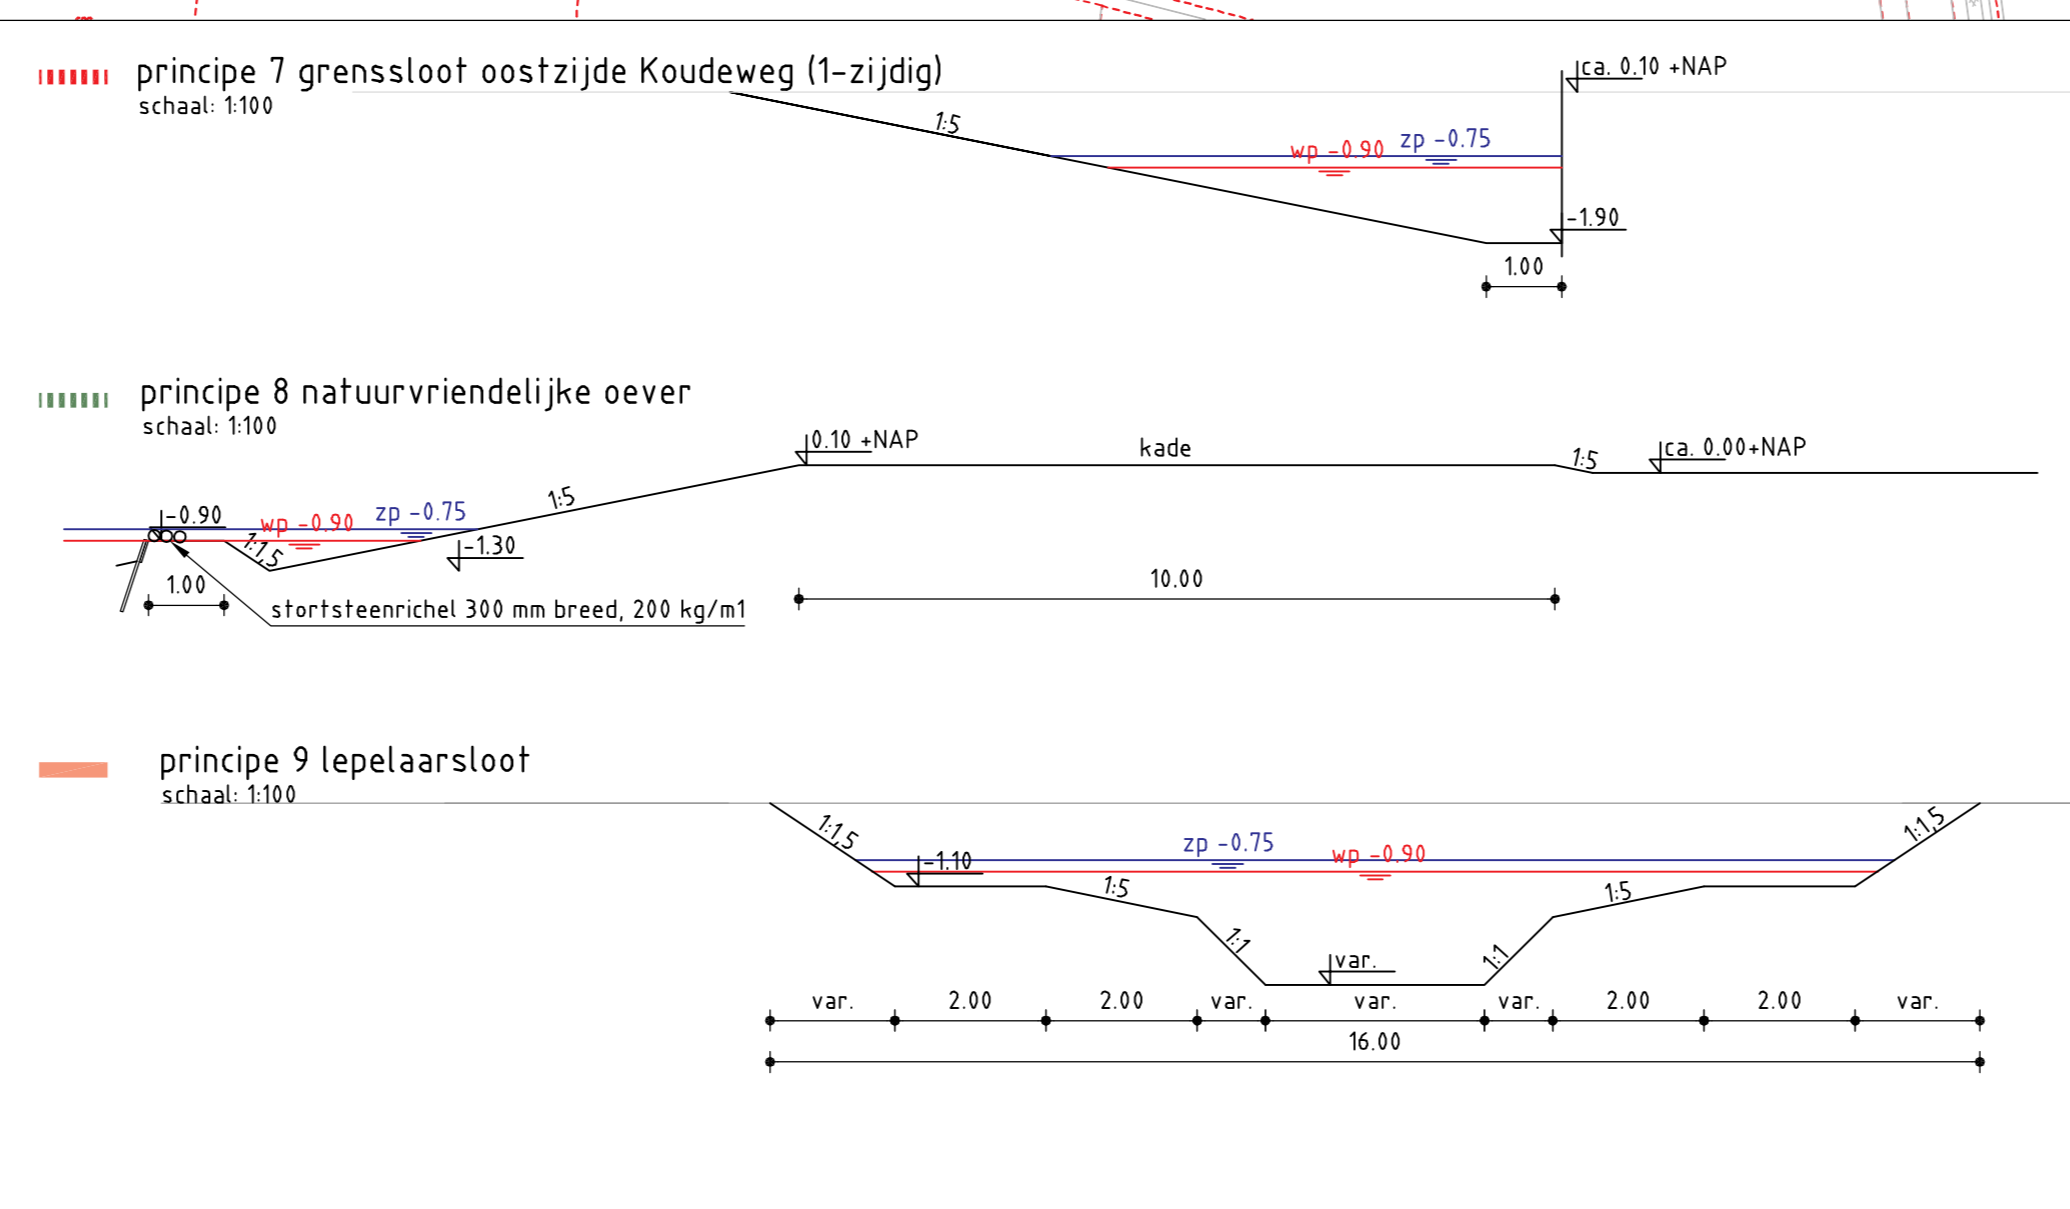


**Situatie**  
schaal 1:2.000

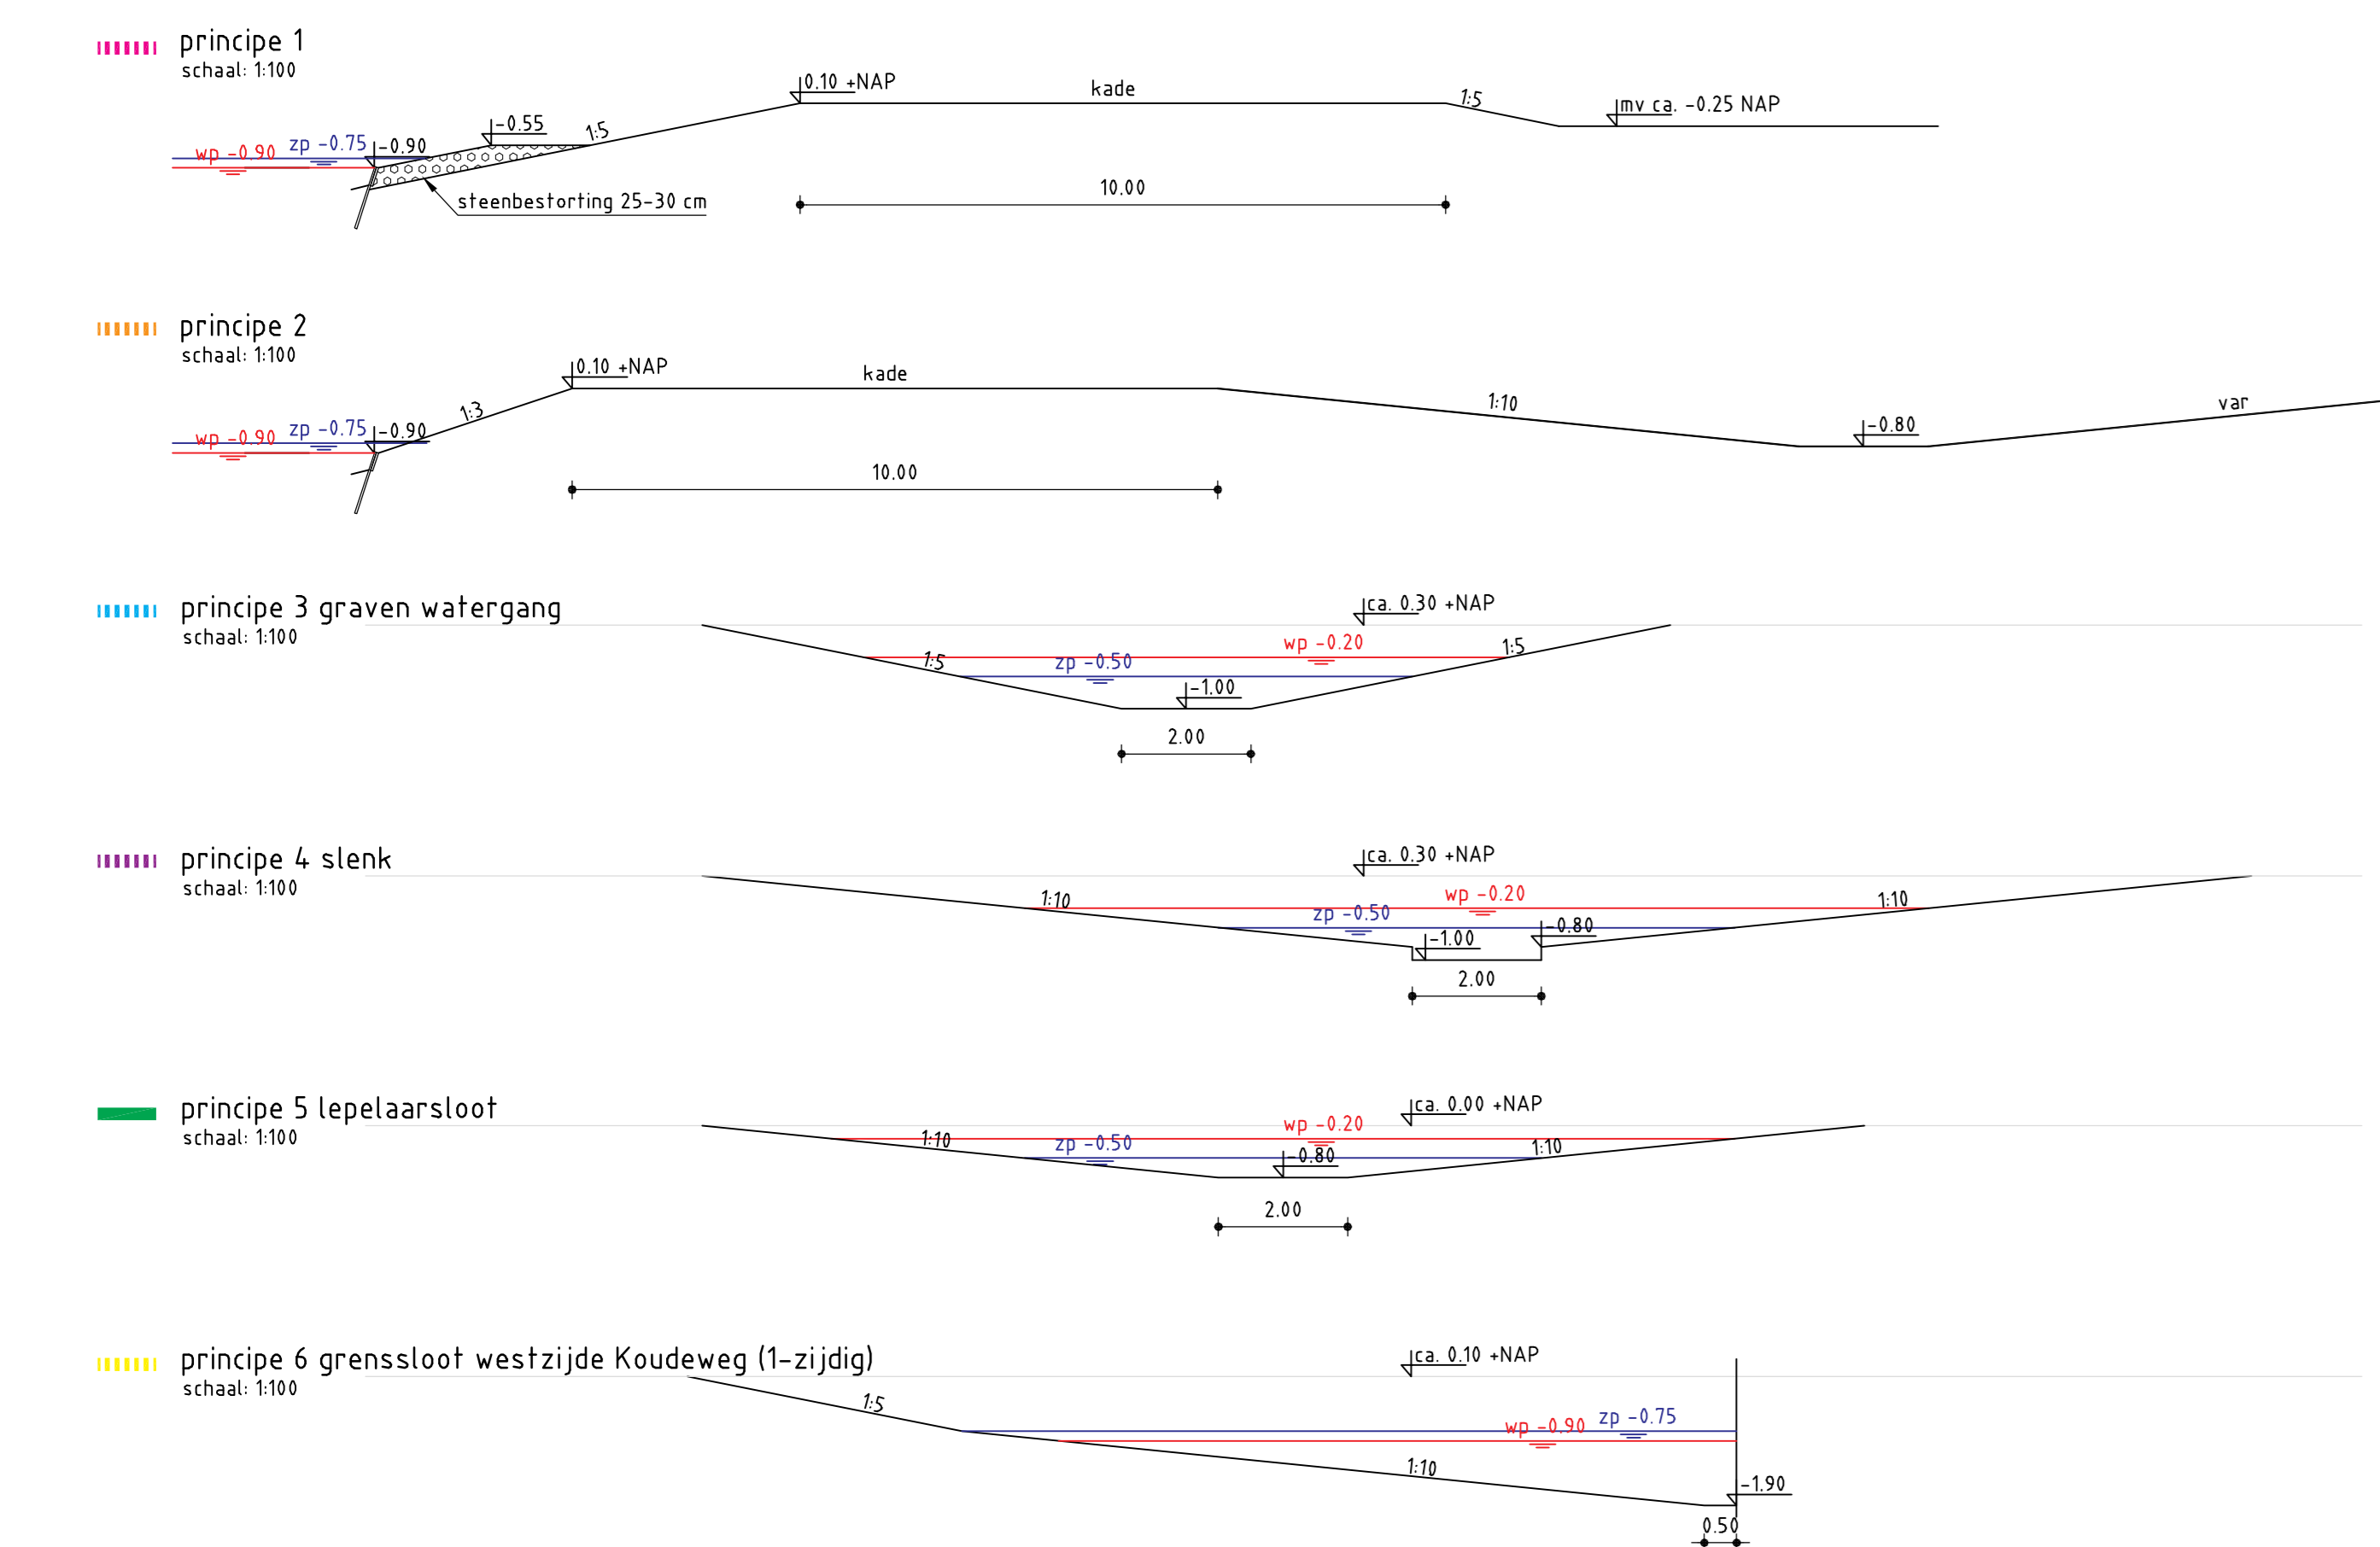

**Legenda**

- herprofiëren slenk
- nieuw te graven slenk
- te dempen watergang
- te verondiepen watergang
- werklaag 0,10m -NAP, krombreedte 10 m
- op te hogen teren tot 0,00m -NAP/krombreedte 10 m
- pendam
- bestaande pendam
- principe 1, startsteen
- principe 2
- principe 3, graven watergang
- principe 4, slenk
- principe 5, lepelaarsloot binnen reservaat
- principe 6, grenssloot westzijde Koudeweg
- principe 7, grenssloot oostzijde Koudeweg
- principe 8 natuurvriendelijke oever
- principe 9 lepelaarsloot buiten reservaat
- bestaande greppel
- nieuwe greppel
- aanbrengen nieuwe duiker
- aanbrengen nieuwe kopakkerbuiz 9110 mm, 10m lang, dikwandig
- aanbrengen onderleider ø500 mm, dekking bovenzijde bus, vaste (water) bodem 150 m
- exacte locatie wild uitrede plaatsen n.t.b. in overleg met ABW

Opdrachtgever	Gemeente Leeuwarderadeel
Ontwerp	- VO deel B natuurplus nrd 11 steden
Onderwerp	Aankoop SBB kleine Blickvaart
Phase	
Schaal	1:2000
Bladformaat	A0
Contractnummer	
Projectnummer	
Tekeningnummer	
Divisie	Milieu & Ruimte
Status	
Projectleider	Beer J
Tekeningnummer	


ARCADIS  
Infrastructuur - Water - Milieu - Gebouw

Zendmasweg 19  
Postbus 63  
9400 AB Assen  
Tel 0592 392 111  
Fax 0592 353 112  
info@arcadis.nl  
www.arcadis.nl

Versie : 01% Datum : 22-2-2011 Getekend : spj

C01022.100178.0122

012

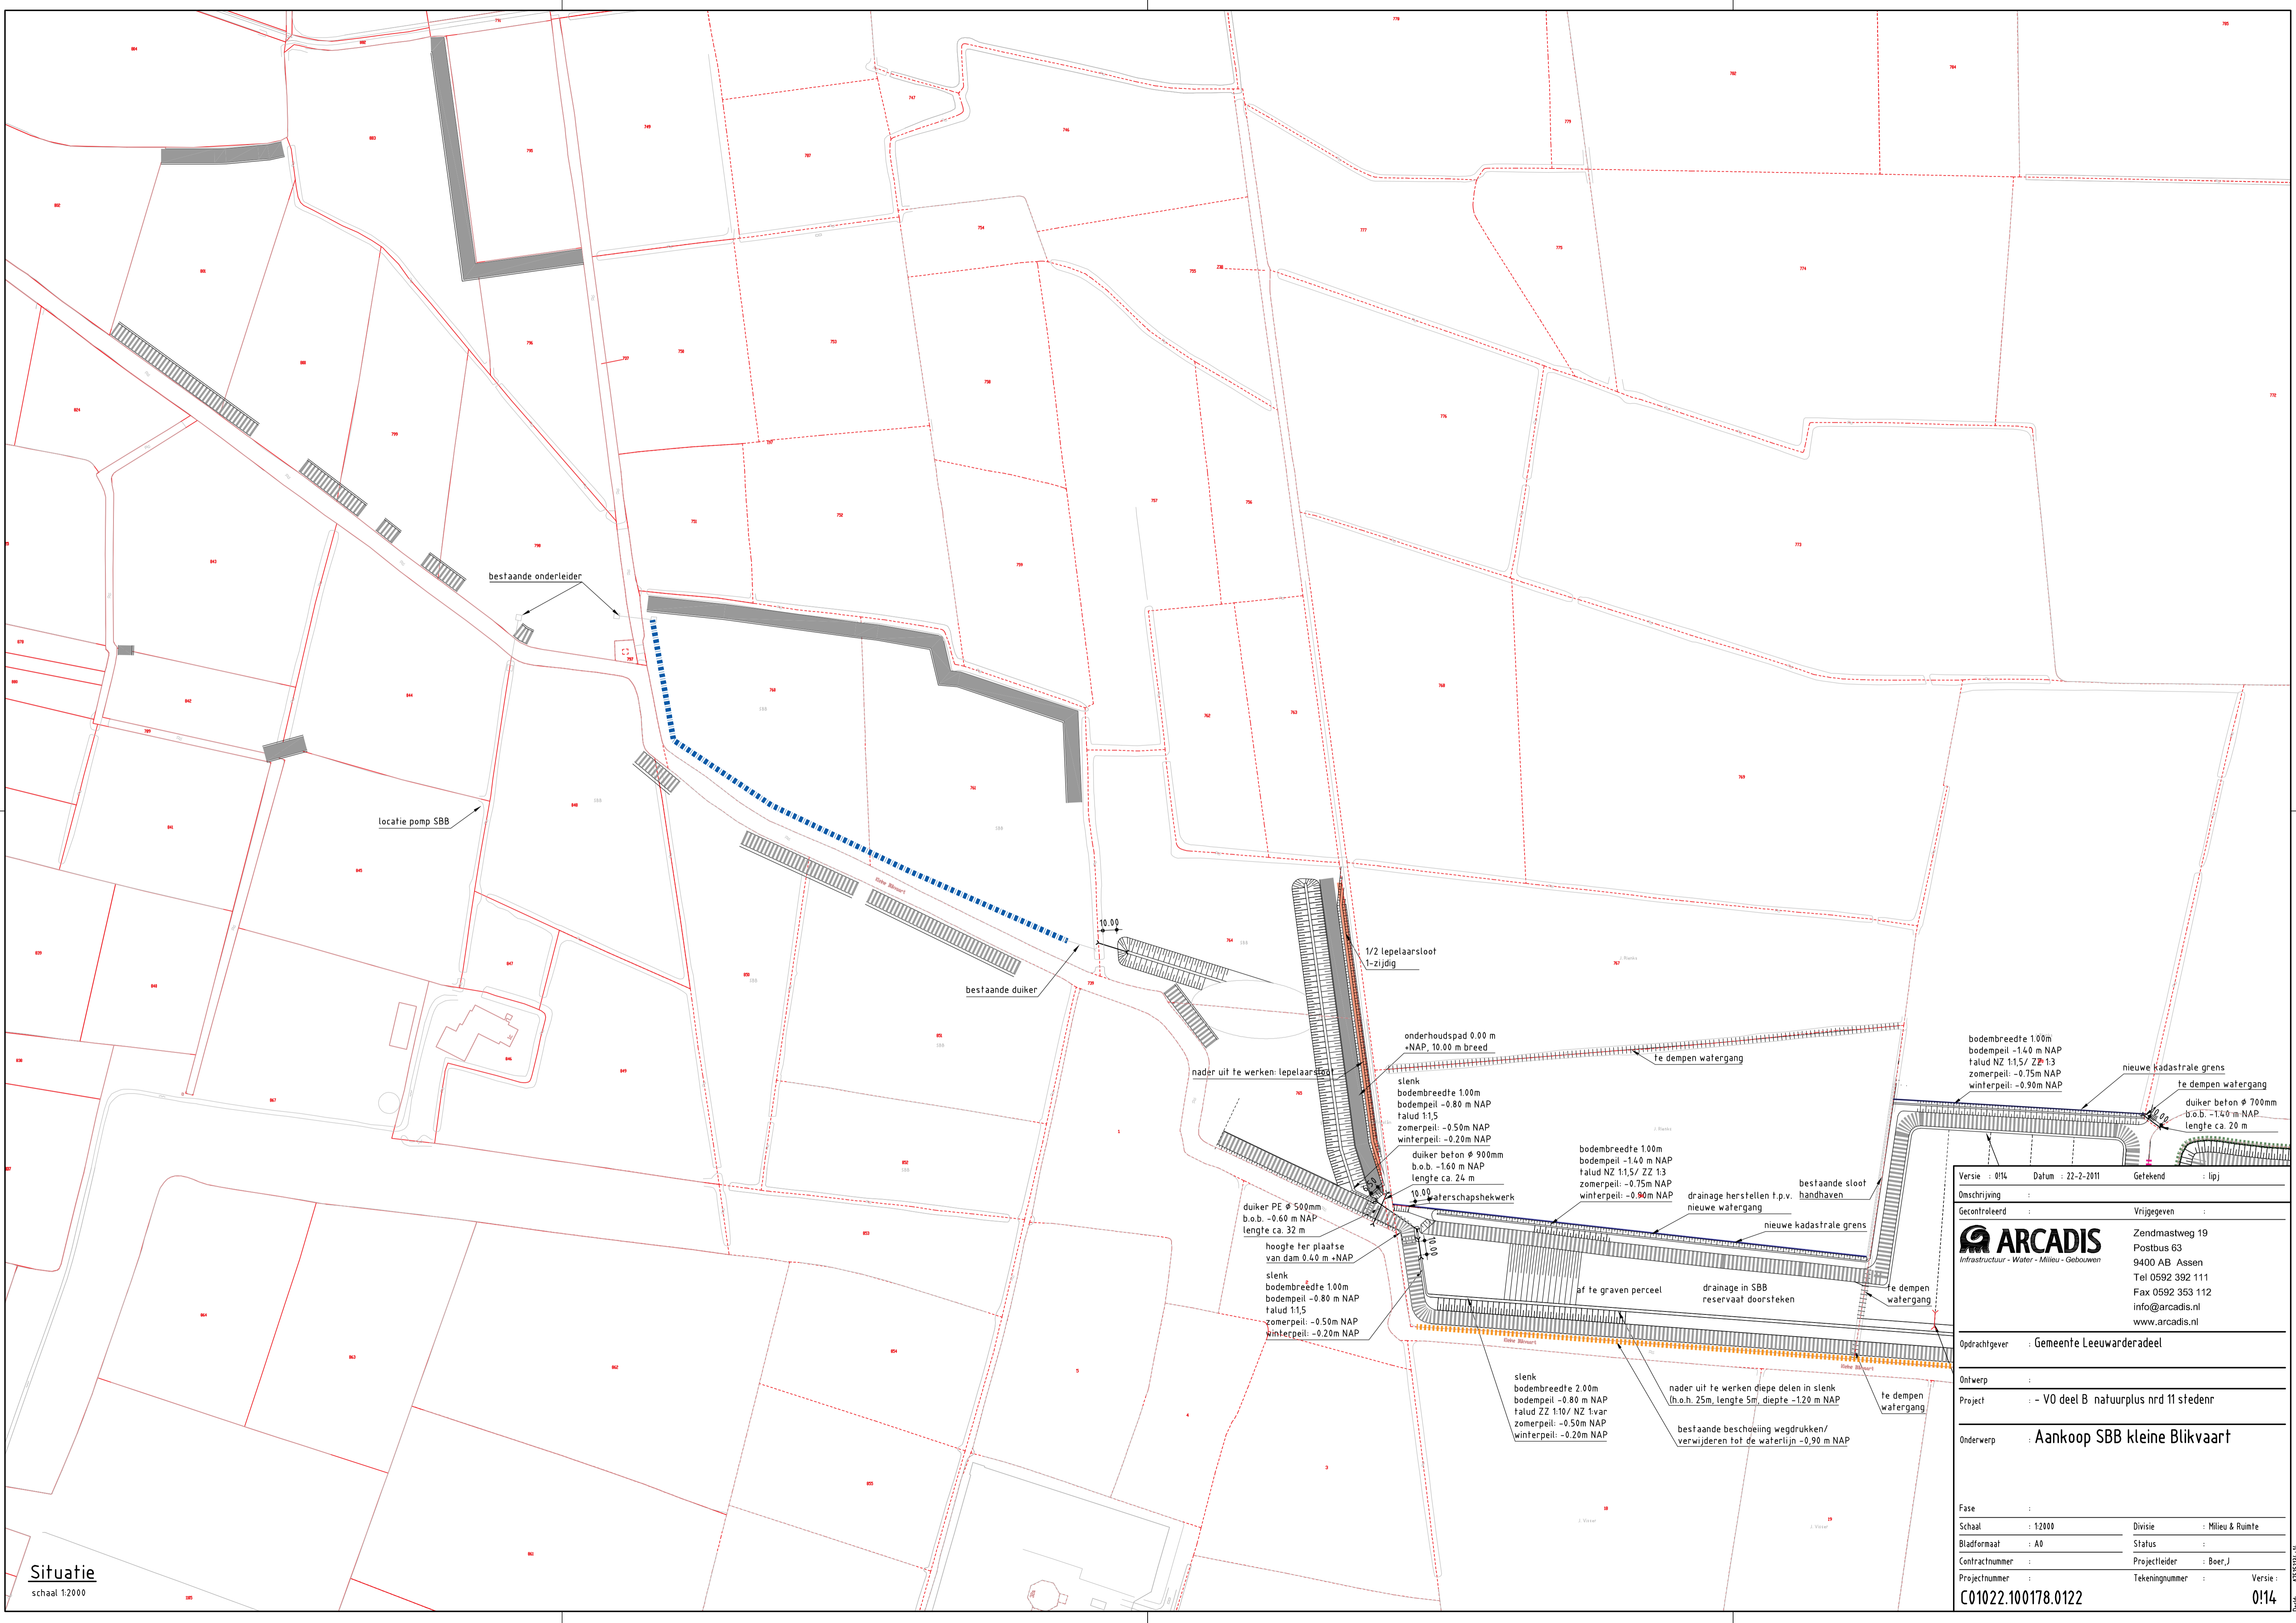

Situatie  
schaal 1:2000

Versie : 014	Datum : 22-2-2011	Getekend : lipj
Onschrijving :	Vrijgegeven :	
Gecontroleerd :		
<b>ARCADIS</b> Infrastructuur - Water - Milieu - Gebouwen		
		Zendmastweg 19 Postbus 63 9400 AB Assen Tel 0592 392 111 Fax 0592 353 112 info@arcadis.nl www.arcadis.nl
Opdrachtgever :	Gemeente Leeuwarderadeel	
Ontwerp :		
Project :	- VO deel B natuurplus nrd 11 steden	
Onderwerp :	Aankoop SBB kleine Blikvaart	
Fase :		
Schaal : 1:2000	Divisie : Milieu & Ruimte	
Bladformaat : A0	Status :	
Contractnummer :	Projectleider : Boer, J	
Projectnummer :	Tekeningnummer :	Versie :
C01022.100178.0122		01/4

Doc: 0165203-14