

BESTEMMINGEN

ARTIKELNUMMERS OVEREENKOMSTIG DE VOORSCHRIFTEN

A-B	AGRARISCH - BEDRIJF	3
B-GT	BEDRIJF - GLASTUINBOUW	4
B-N	BEDRIJF - NUTSVOORZIENINGEN	5
BT	BEDRIJVENTERREIN	6
G	GROEN	7
V	VERKEER	8
V-P	VERKEER - PARKEERTERREIN	9
WA	WATER	10
WA-H	WATER - HAVEN	11
WA-WK	WATER - WATERBOUWKUNDIGE DOELEINDEN	12
W	WONEN	13

DUBBELBESTEMMINGEN



	AANDACHTSZONE INDUSTRIELAWAAI	14
	ARCHEOLOGISCH EN CULTUURLAND-SCHAPPELIJK WAARDEVOL GEBIED	15
	LEIDING - GAS	16
	LEIDING - WATER	17
	WATERSTAAT - WATERSTAATKUNDIGE FUNCTIE	18

AANDUIDINGEN

	AFWIKKENDE BOUWHOOGTE
(W)	BEDRIJFSWONING
	GEEN GELUIDSZONERINGSPPLICHTIGE INRICHTINGEN
(H)	HORECA
	GASAANLANDINGSSTATION
	GROOTHANDEL IN VASTE, VLOEIBARE EN GASVORMIGE BRANDSTOF
	VEEM- EN PAKHUISBEDRIJF IN RISICOVOLLE STOFFEN
(W)	WINDMOLEN
	MAXIMUM AANTAL TE BOUWEN WONINGEN
	MAXIMUM AANTAL AANEEN TE BOUWEN HOOFDGEBOUWEN
	BESTEMMINGSGRENS
	BOUWGRENS
	BOUWVLAK
	GRENS VAN HET PLAN
	AANDUIDING DWARSPROFIEL

VERKLARING

	ONDERGROND ONTLEEND AAN DE GBKN
--	---------------------------------

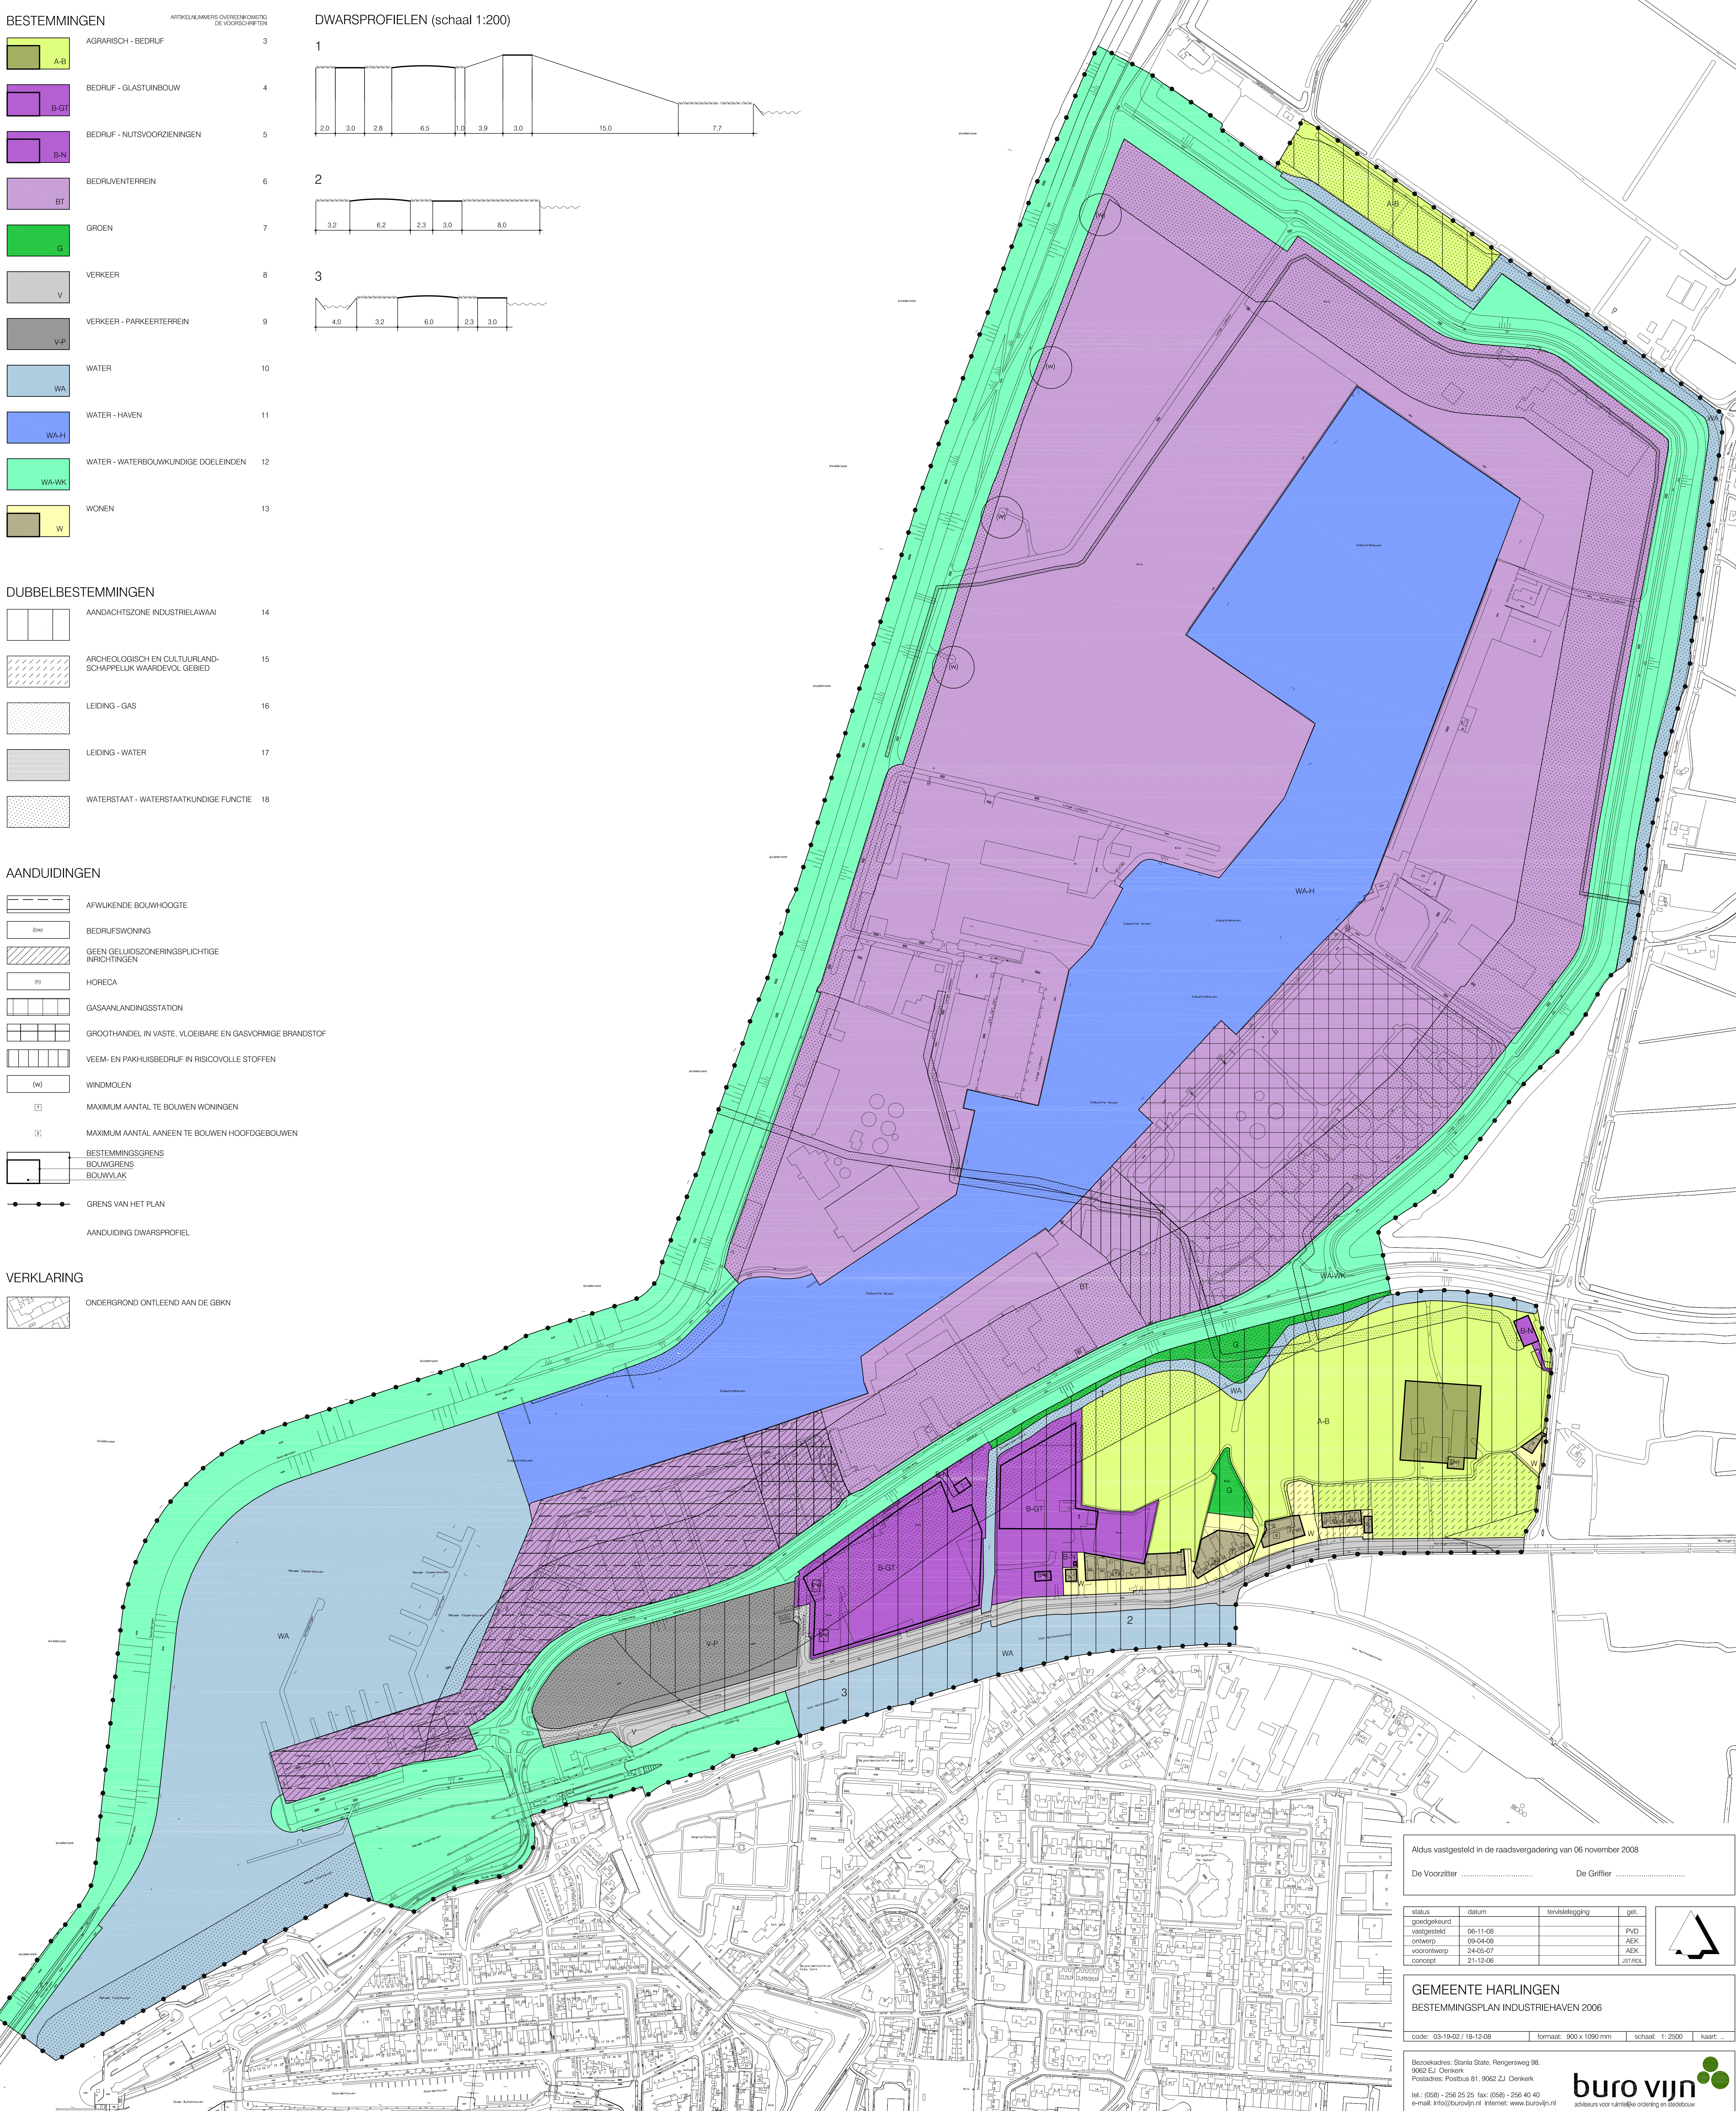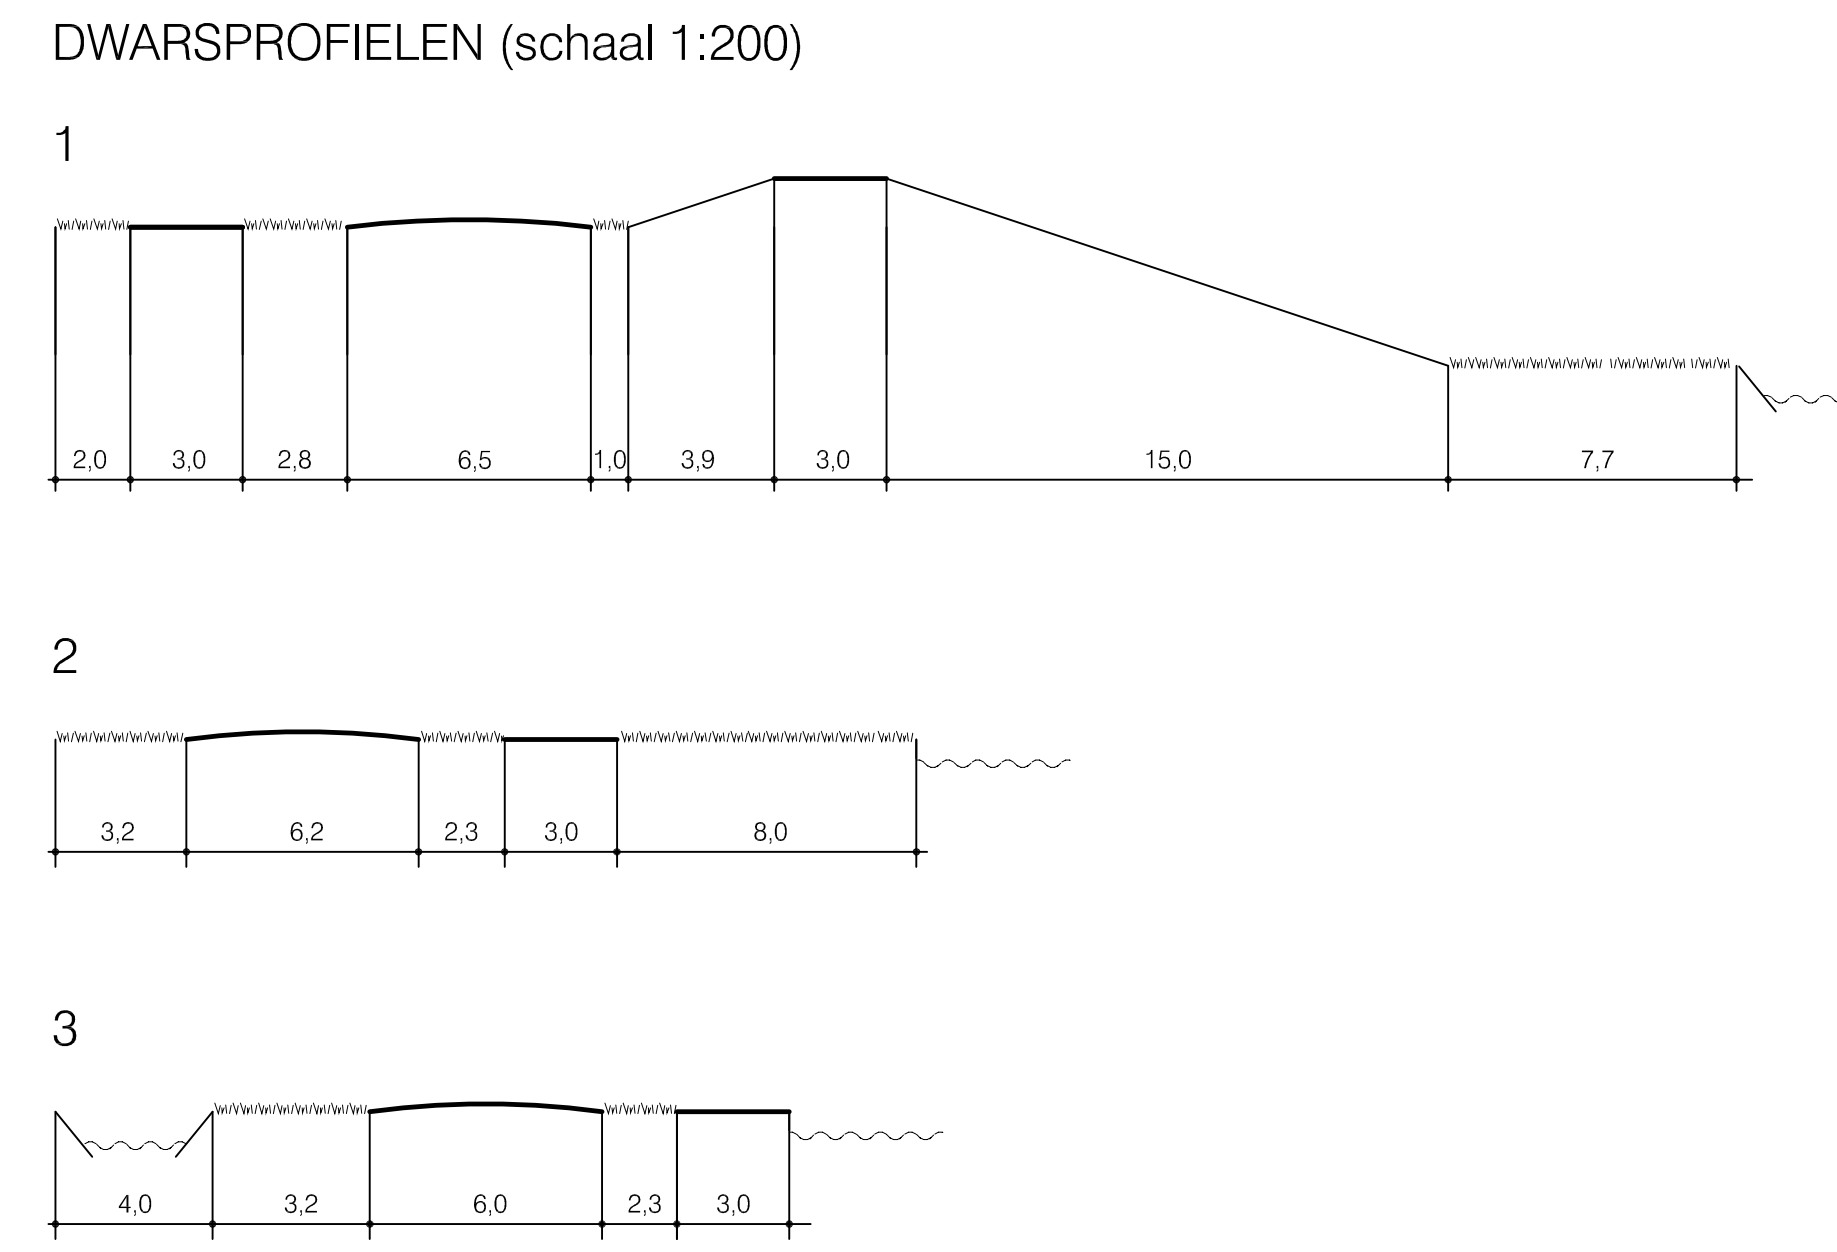

Aldus vastgesteld in de raadsvergadering van 06 november 2008

De Voorzitter De Griffier

status	datum	tervastlegging	gft.
goedgekeurd	06-11-08		PVD
ontwerp	08-04-08		AEK
voorstel	24-05-07		AEK
concept	21-12-06		JST/REK

GEMEENTE HARLINGEN
BESTEMMINGSPAN INDUSTRIEHAVEN 2006

code: 03-19-02 / 18-12-08 formaat: 900 x 1090 mm schaal: 1:2500 kaart: ..

Bezoekadres: Stania State, Rengersweg 98,
9902 EJ Denkerk
Postadres: Postbus 81, 9062 ZJ Denkerk
tel.: (058) - 256 25 25 fax: (058) - 256 40 40
e-mail: info@burovijn.nl internet: www.burovijn.nl

burovijn
adviseurs voor ruimtelijke ordening en stadsbouw