


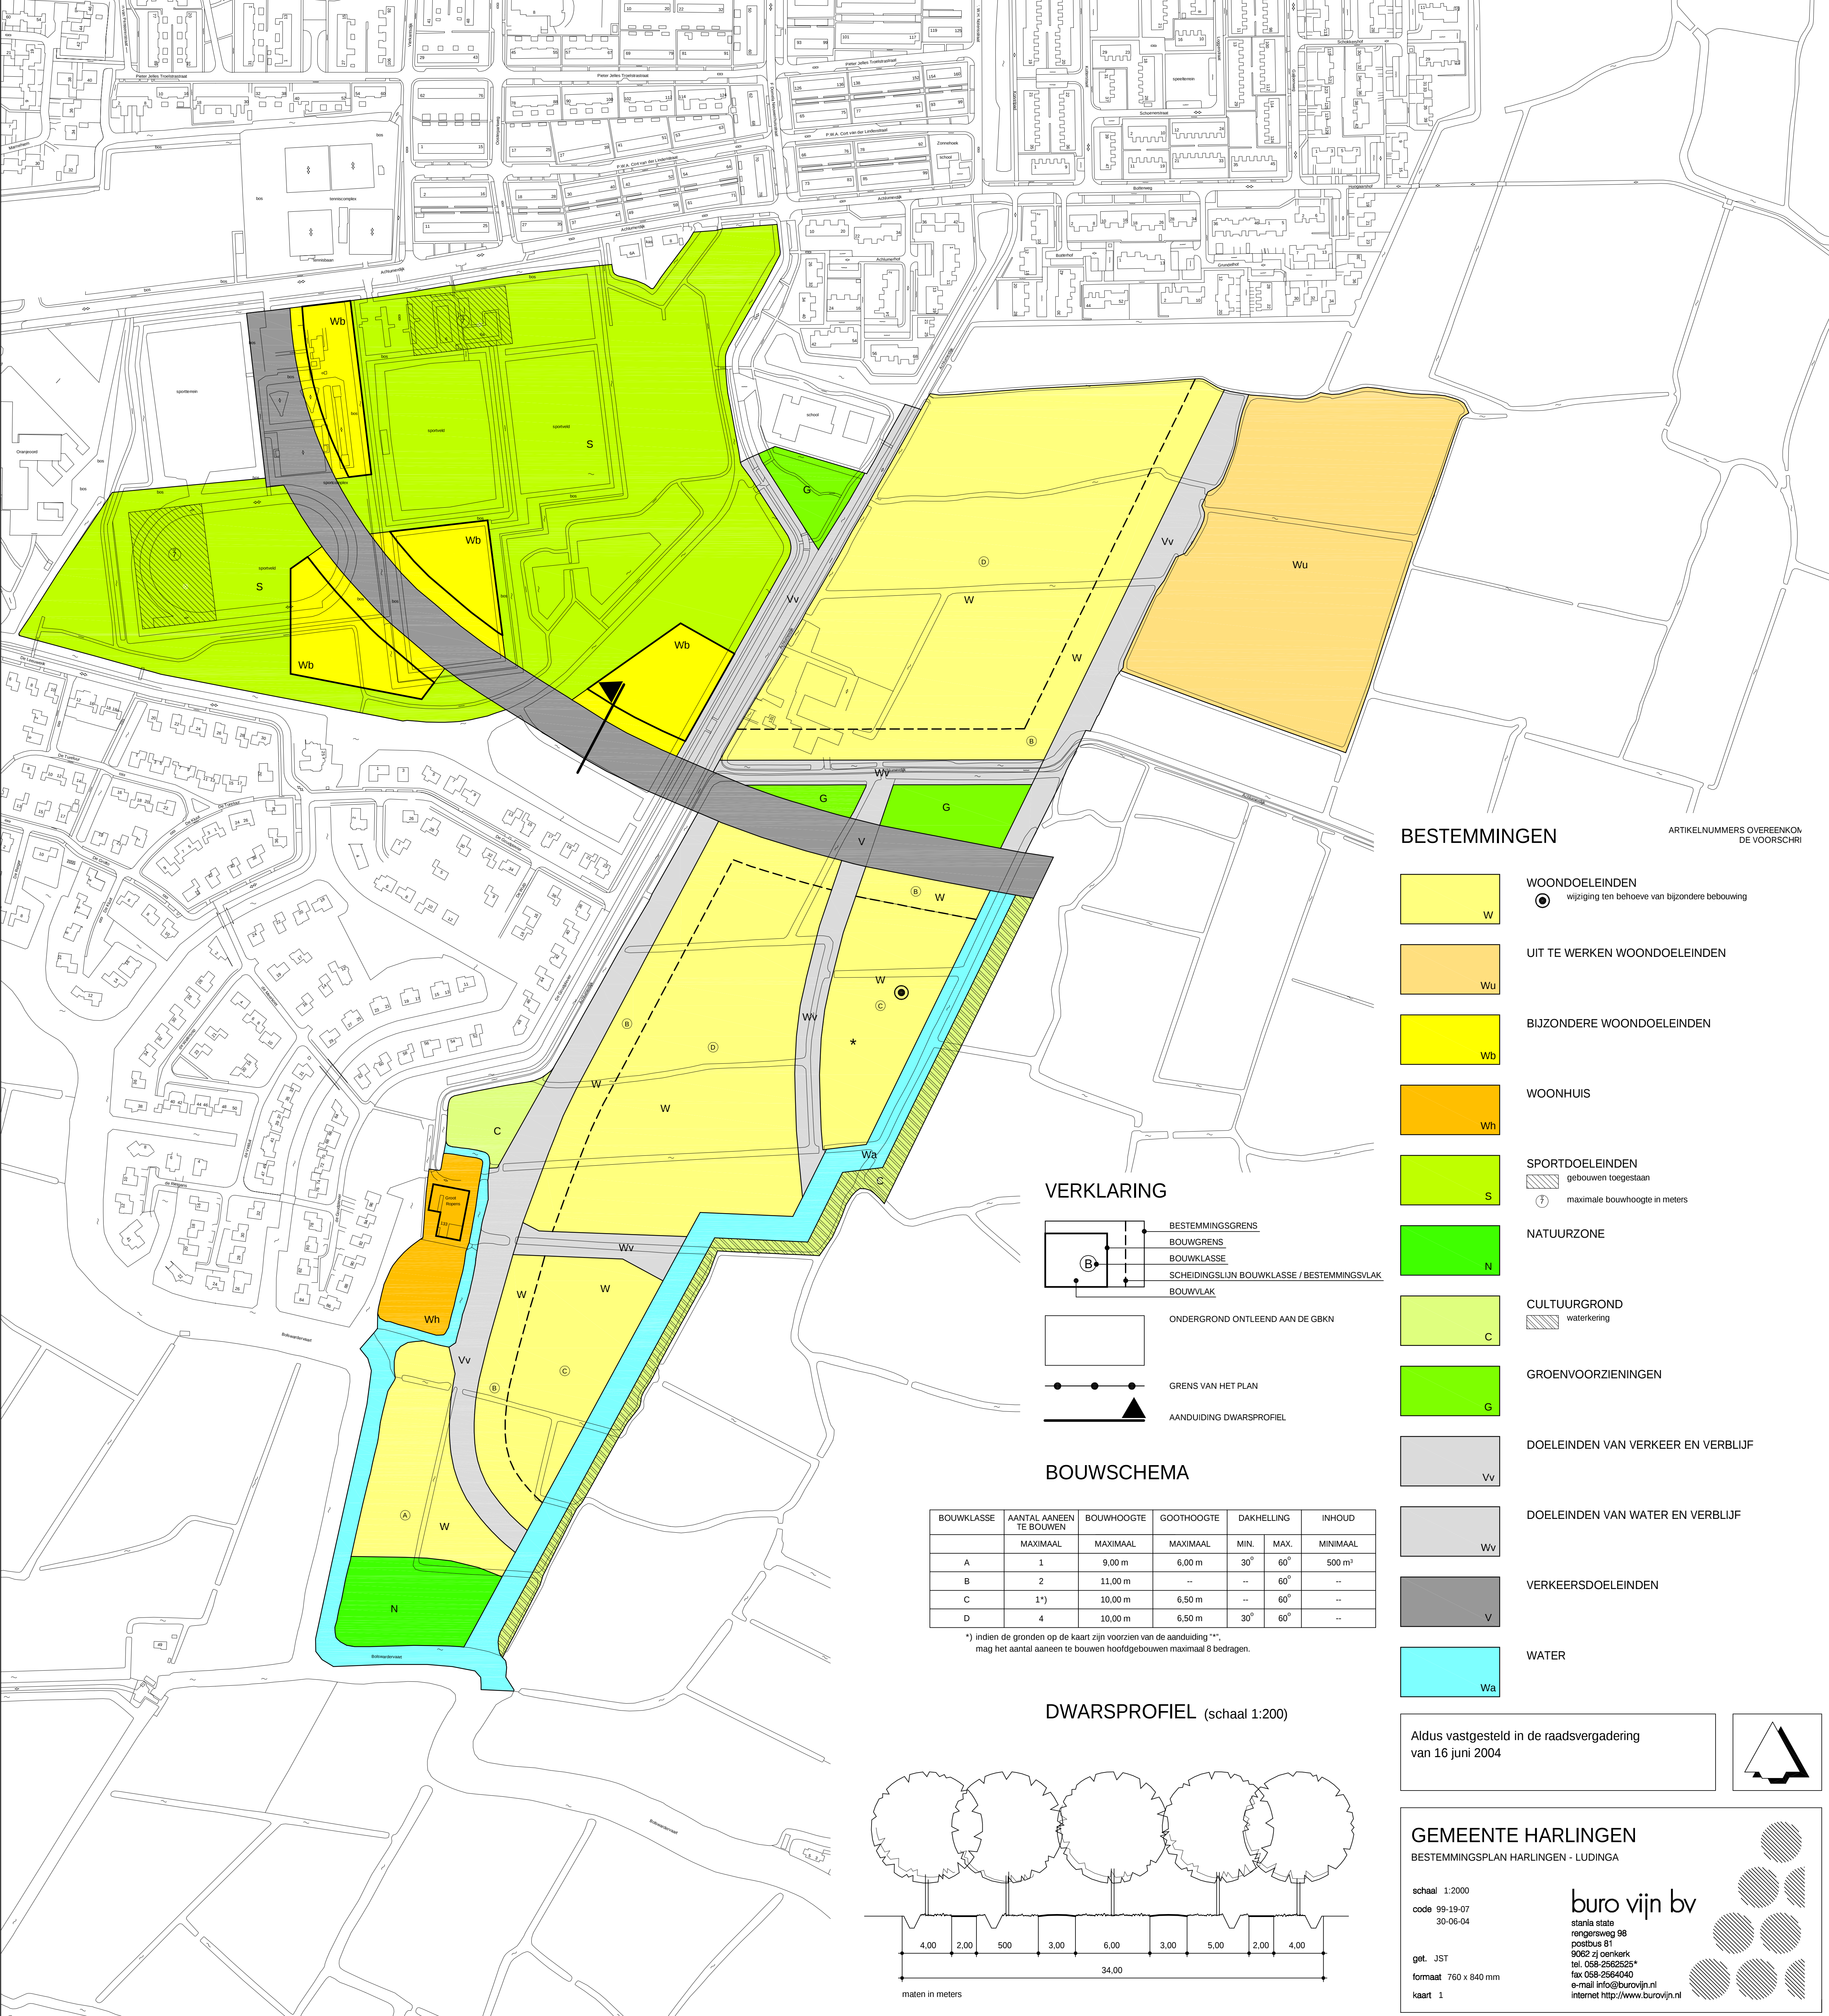

BESTEMMINGEN

ARTIKELNUMMERS OVEREENKOM-
DE VOORSCHRI

- W

WOONDOELEINDEN

⦿ wijziging ten behoeve van bijzondere bebouwing
- Wu

UIT TE WERKEN WOONDOELEINDEN
- Wb

BIJZONDERE WOONDOELEINDEN
- Wh

WOONHUIS
- S

SPORTDOELEINDEN

▨ gebouwen toegestaan

⌘ maximale bouwhoogte in meters
- N

NATUURZONE
- C

CULTUURGROND

▨ waterkering
- G

GROENVOORZIENINGEN
- Vv


DOELEINDEN VAN VERKEER EN VERBLIJF
- Wv

DOELEINDEN VAN WATER EN VERBLIJF
- V

VERKEERSDOELEINDEN
- Wa

WATER

VERKLARING

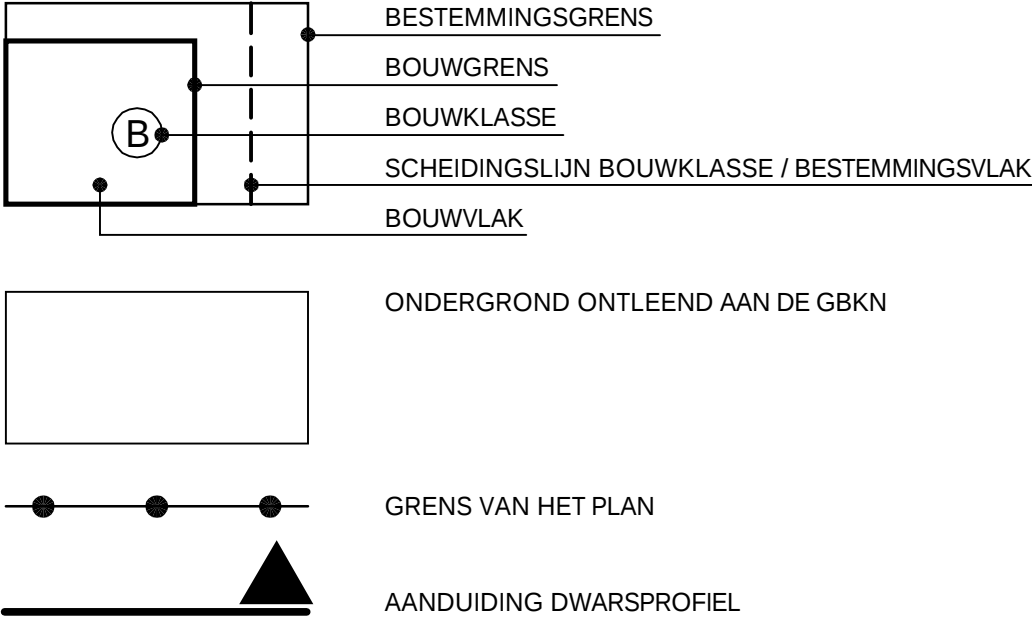


BOUWSCHEMA


BOUWKLASSE	AANTAL AANEEN TE BOUWEN	BOUWHOOGTE	GOOTHOOGTE	DAKHELLING	INHOUD
	MAXIMAAL	MAXIMAAL	MAXIMAAL	MIN. MAX.	MINIMAAL
A	1	9,00 m	6,00 m	30° 60°	500 m³
B	2	11,00 m	--	-- 60°	--
C	1*)	10,00 m	6,50 m	-- 60°	--
D	4	10,00 m	6,50 m	30° 60°	--

*) indien de gronden op de kaart zijn voorzien van de aanduiding ***,
mag het aantal aaneen te bouwen hoofdgebouwen maximaal 8 bedragen.

DWARSPROFIEL (schaal 1:200)

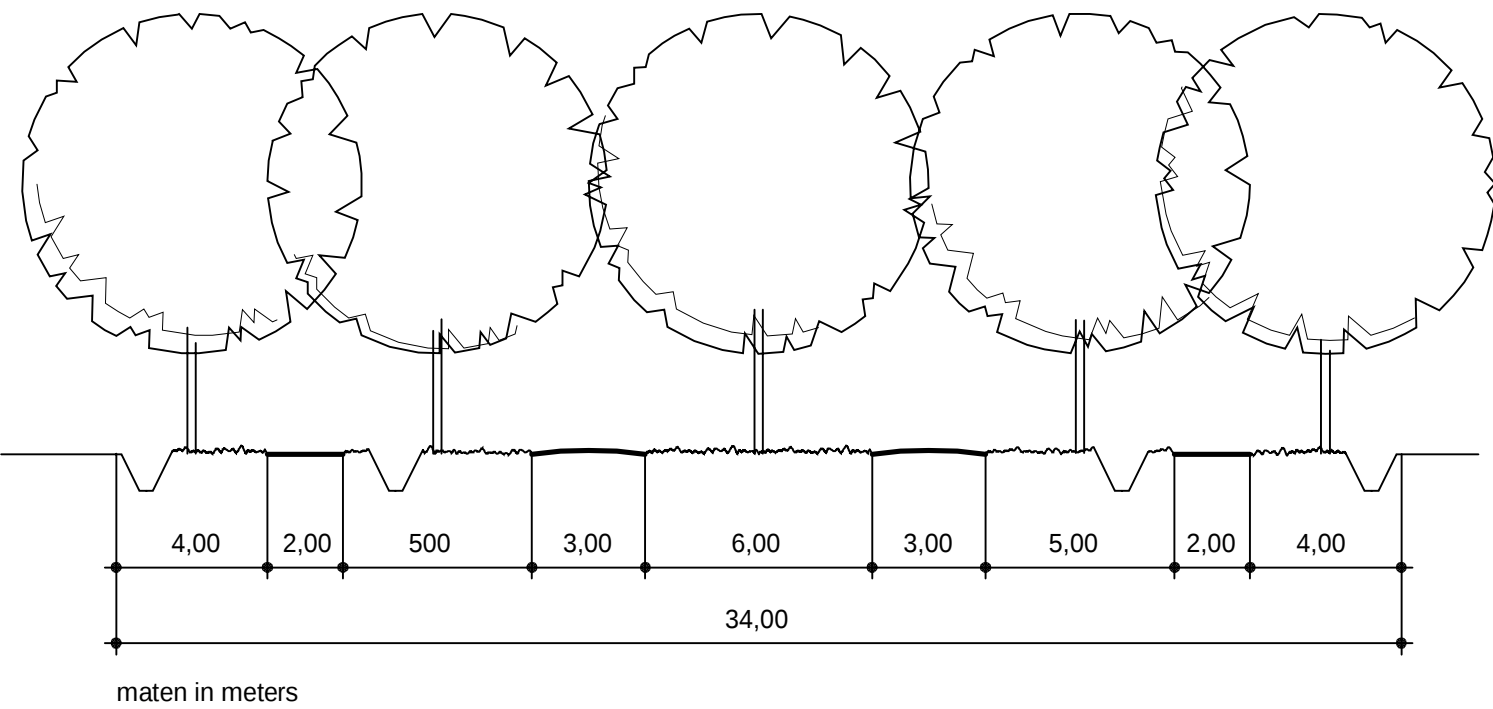

Aldus vastgesteld in de raadsvergadering
van 16 juni 2004

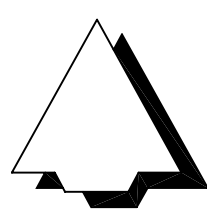

GEMEENTE HARLINGEN
BESTEMMINGSPLAN HARLINGEN - LUDINGA

schaal 1:2000
code 99-19-07
30-06-04

get. JST
formaat 760 x 840 mm
kaart 1



buro wijn bv
stanla stato
rengersweg 98
postbus 81
9062 zj oerkerk
tel. 058-2562525*
fax 058-2564040
e-mail info@burovijn.nl
internet http://www.burovijn.nl




Aanduidingen

ARTIKELNUMMER OVEREENKOMSTIG
DE VOORSCHRIFTEN

23

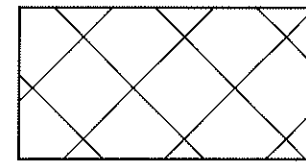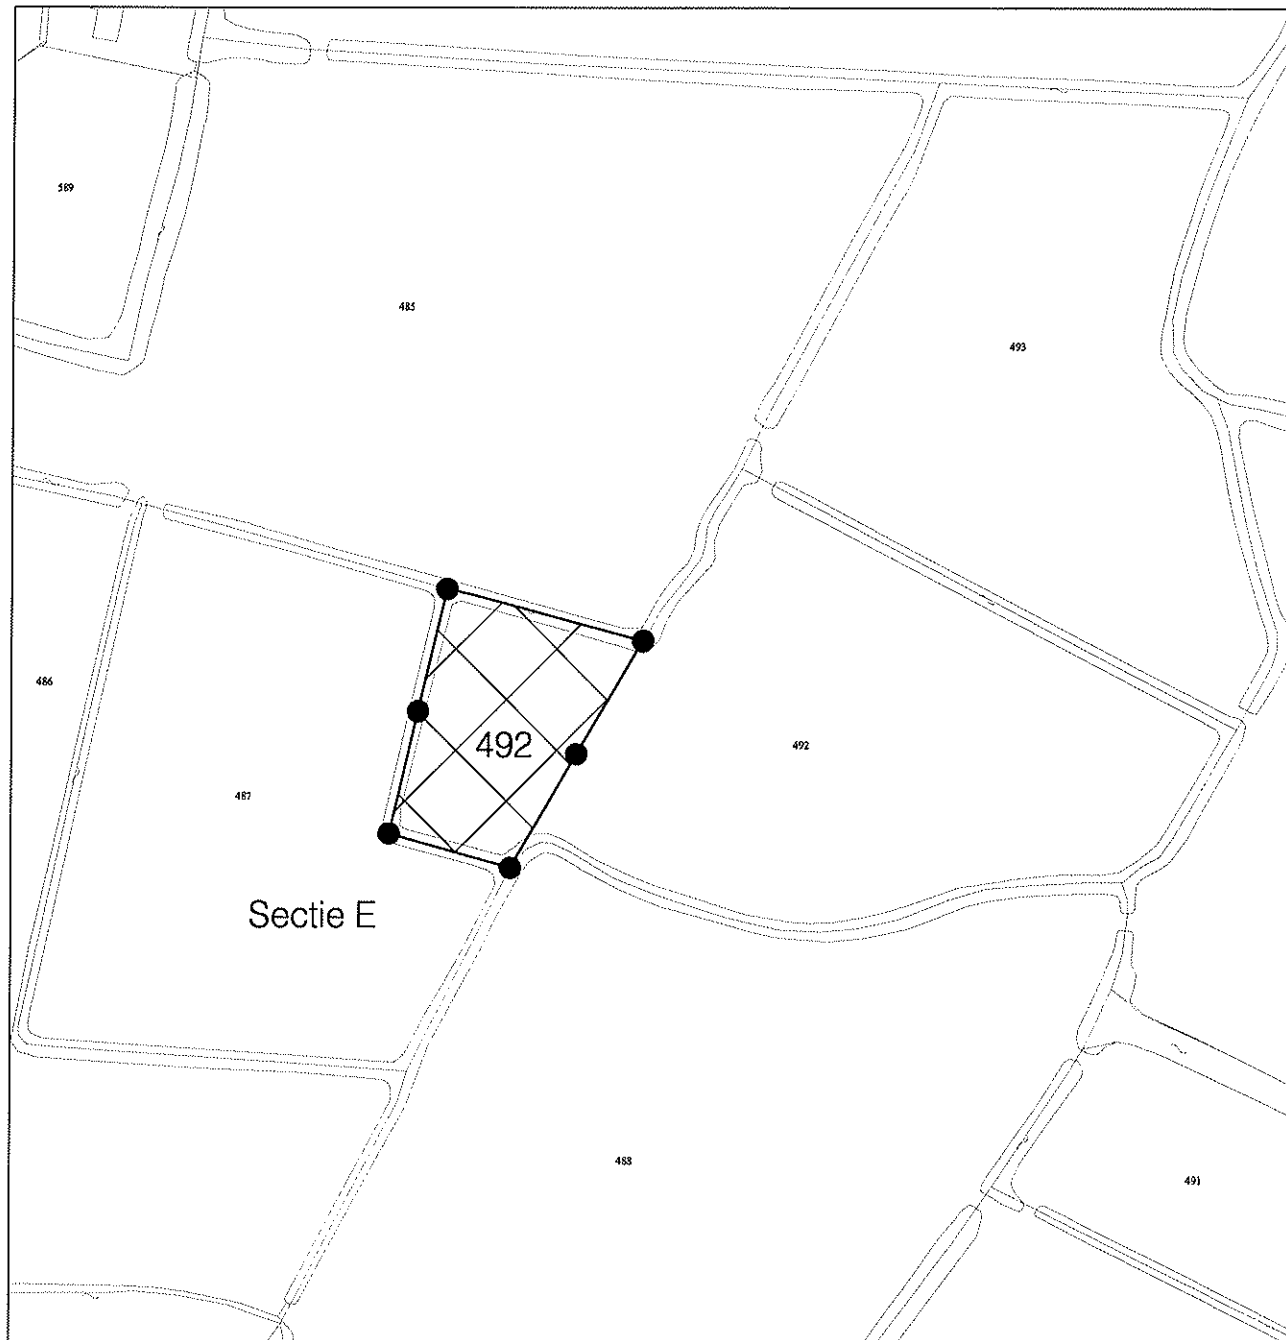

Verwerkelijking in de naaste
toekomst noodzakelijk

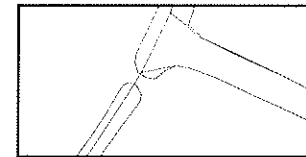


Kadastrale percelen



Grens van het plan

Aldus vastgesteld in de raadsvergadering
van 16 juni 2004

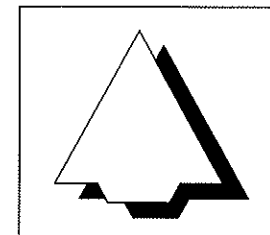

GEMEENTE HARLINGEN

BESTEMMINGSPLAN HARLINGEN - LUDINGA
ARTIKEL 13 WRO-GRONDEN

schaal 1:2000

code 99-19-07
30-06-04

get. AR

formaat A3

kaart 2

buro wijn bv

stania state
rengersweg 98
postbus 81
9062 zj oenkerk
tel. 058-2562525*
fax 058-2564040
e-mail info@burovijn.nl
internet <http://www.burovijn.nl>



adviseurs voor ruimtelijke ordening en milieu