
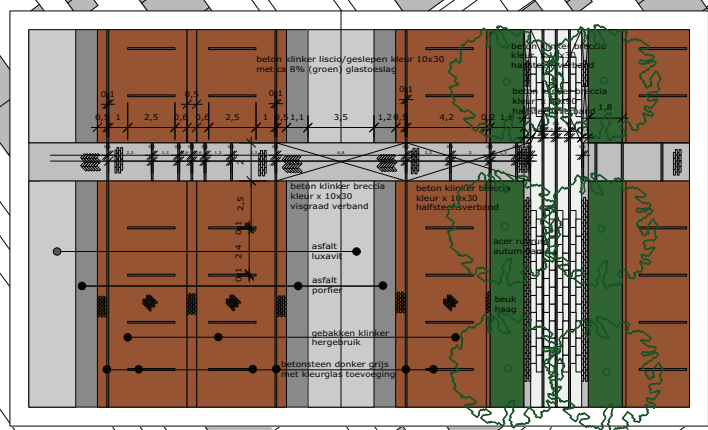


B i j l a g e 1 :
O n t w e r p , i n r i c h t i n g o p e n -
b a r e r u i m t e

Legenda

- gebakken hergebruik - waalformaat
- gebakken hergebruik - dikformaat
- gebakken mangaan - linge
- gebakken mangaan - dikformaat
- gebakken rood-bruin genuanceerd- waalformaat
- gebakken rood-bruin genuanceerd - dikformaat
- geluids arm
- toevoeging gestrooid liscio nero met groen glas
- betonklinker - brexia tagenta A 70% - liscio nero met groen glas 30% - 10x30
- betonklinker - brexia tagenta A - 10x 20
- betonklinker - brexia tagenta E m luxavit 60% - brec. blanco lxvt 10% - brec. tang. lxvt B 10% - 10x30
- betonklinker - zelfde mix - 30 x 90
- betonklinker - liscio nero met groen glas - 10x30
- asfalt - toeslag porfier (naadloos)
- asfalt - toeslag luxavit (naadloos)
- betonklinker - basic - 10x20
- betontegel - grijs - 30 x 30
- bestaande boom
- linde
- moeraseik
- carpinus betulus lucas
- acer rubrum autum flame
- beukhaag groenblijvend
- boomvak / boomrooster
- plantvak
- ondergrondse container
- betonnen poefjes met hout bekleed 100x100
- fietsbeugel
- laad en losplek
- maximale bouwvlak kiosken - kioskenzone
- mogelijke standplaats oliebolakraam
- mogelijke opstelplaats winkelkarren

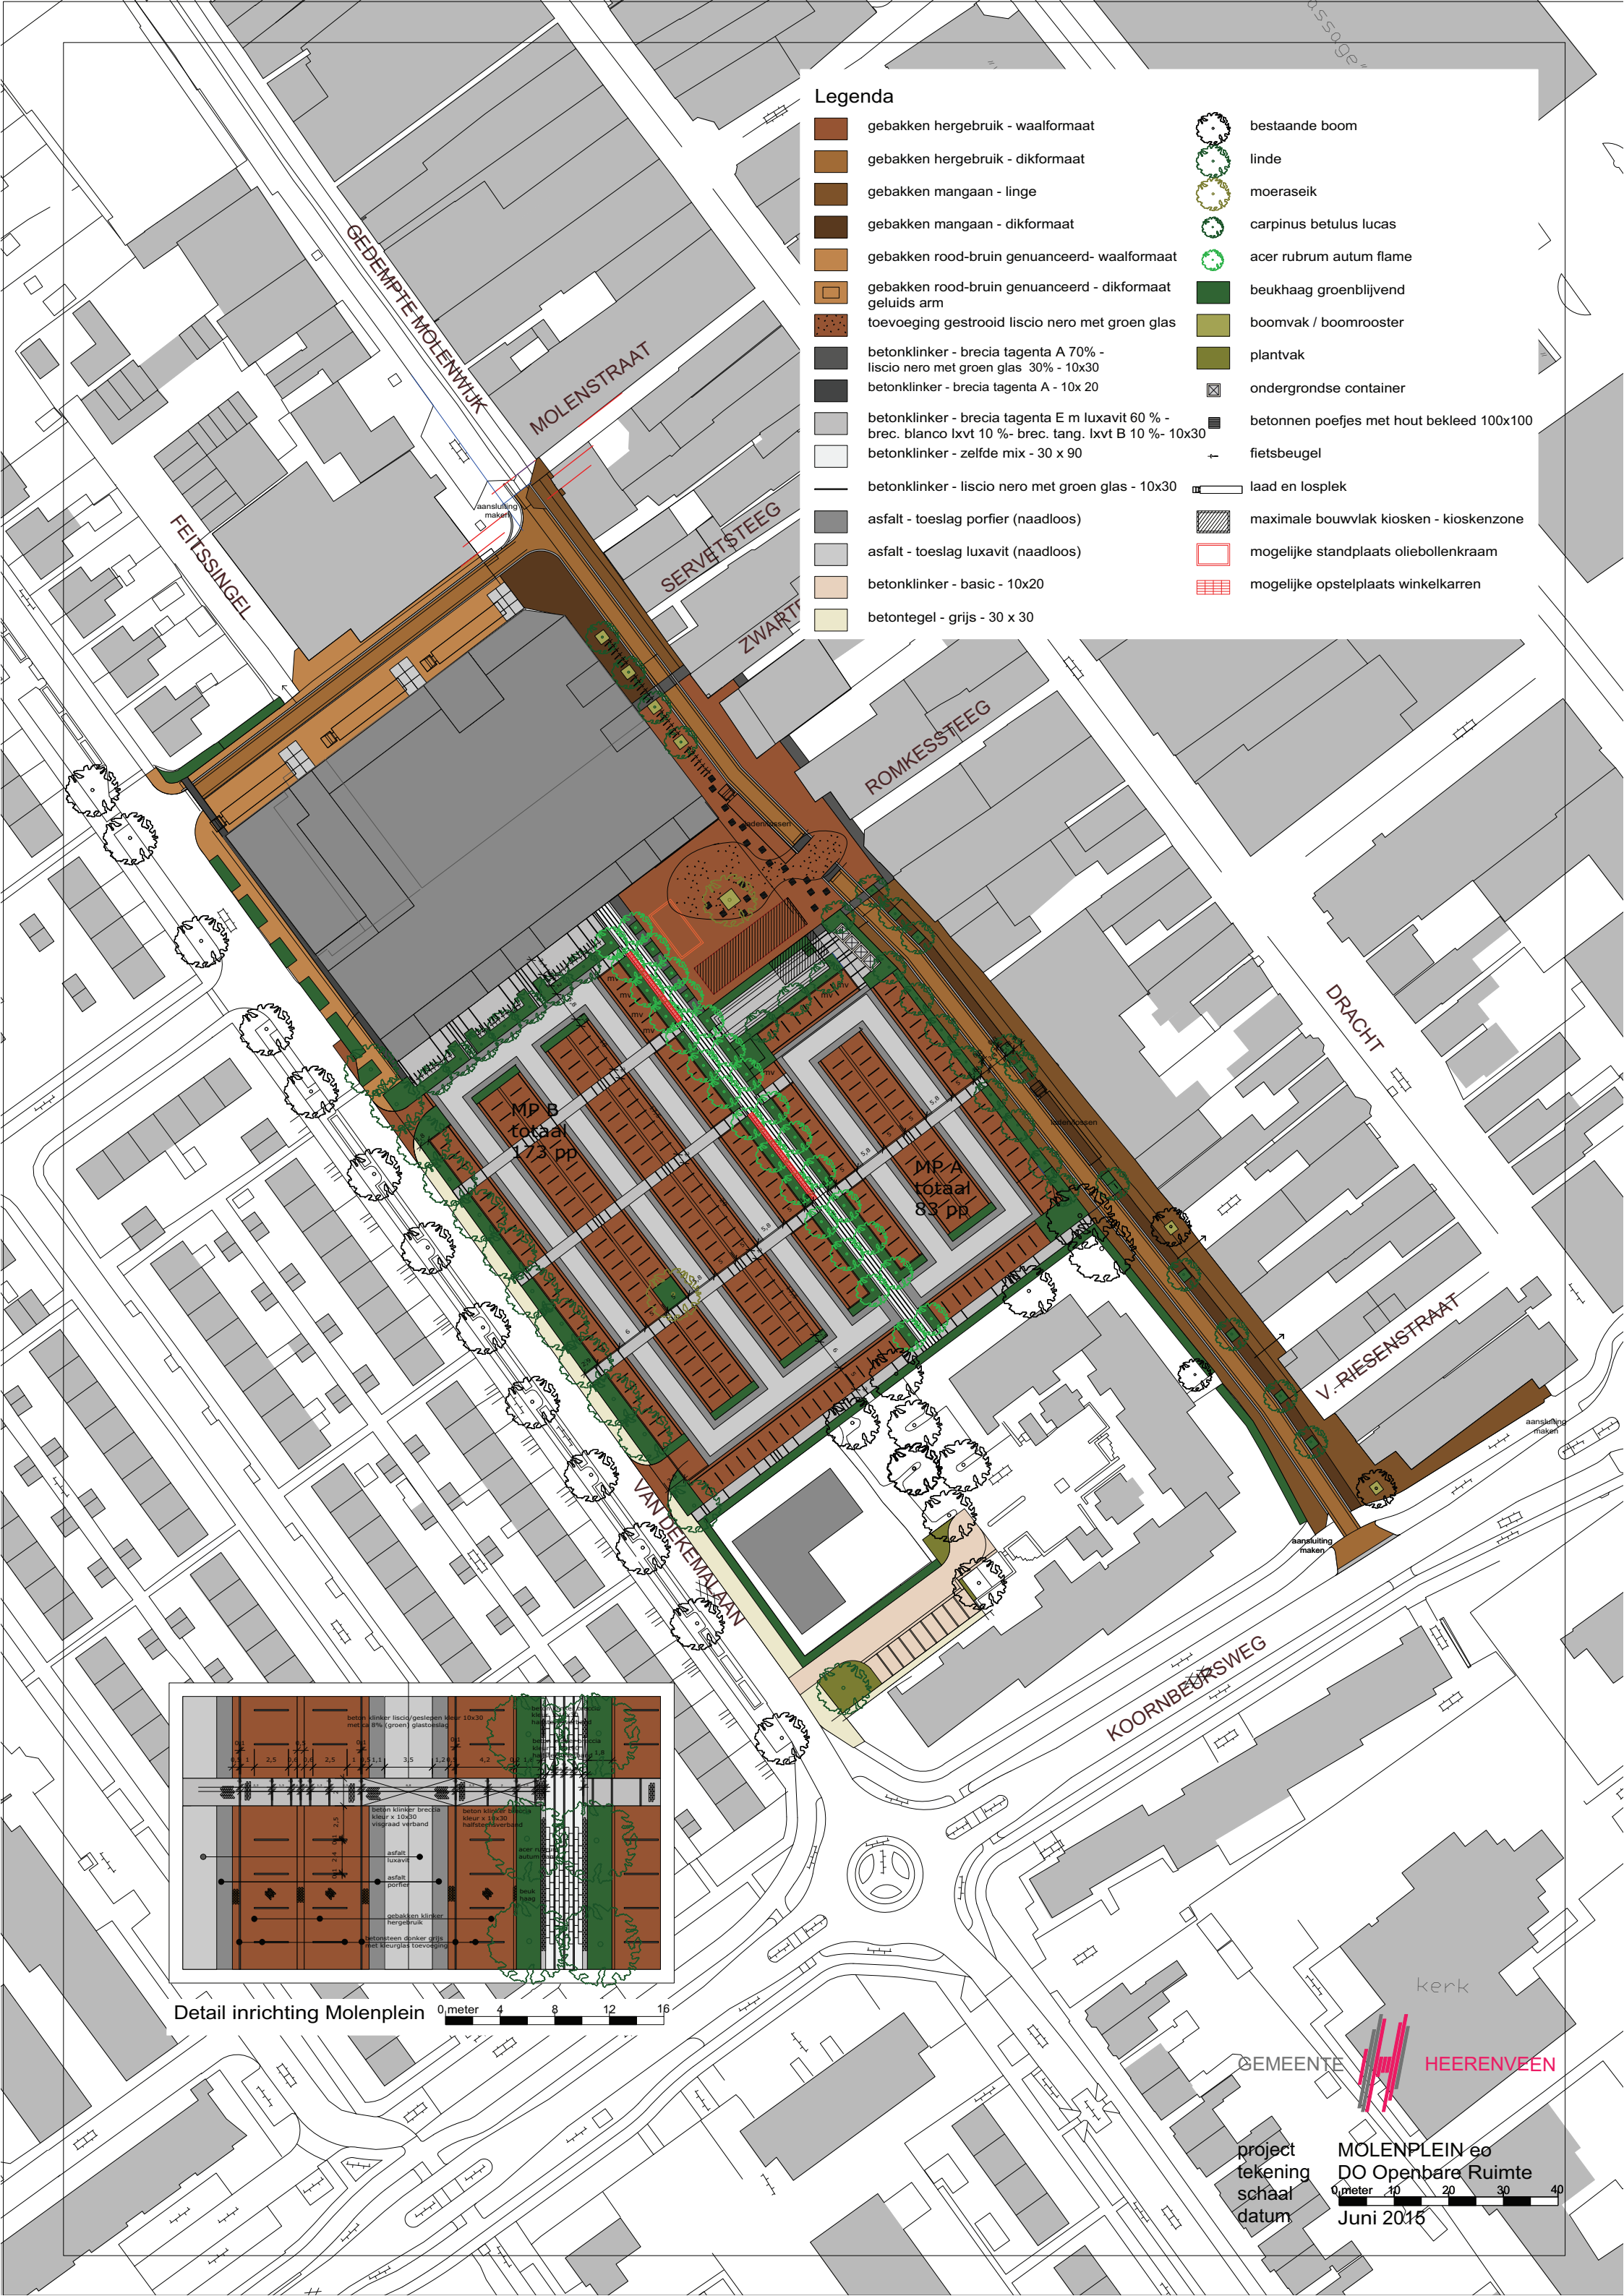

Detail inrichting Molenplein 0 meter 4 8 12 16