



INRICHTING LOCATIE 1

G2012.014 Schoterlandse Compagnonsvaart

DWARSPROFIEL 1a - 1a¹

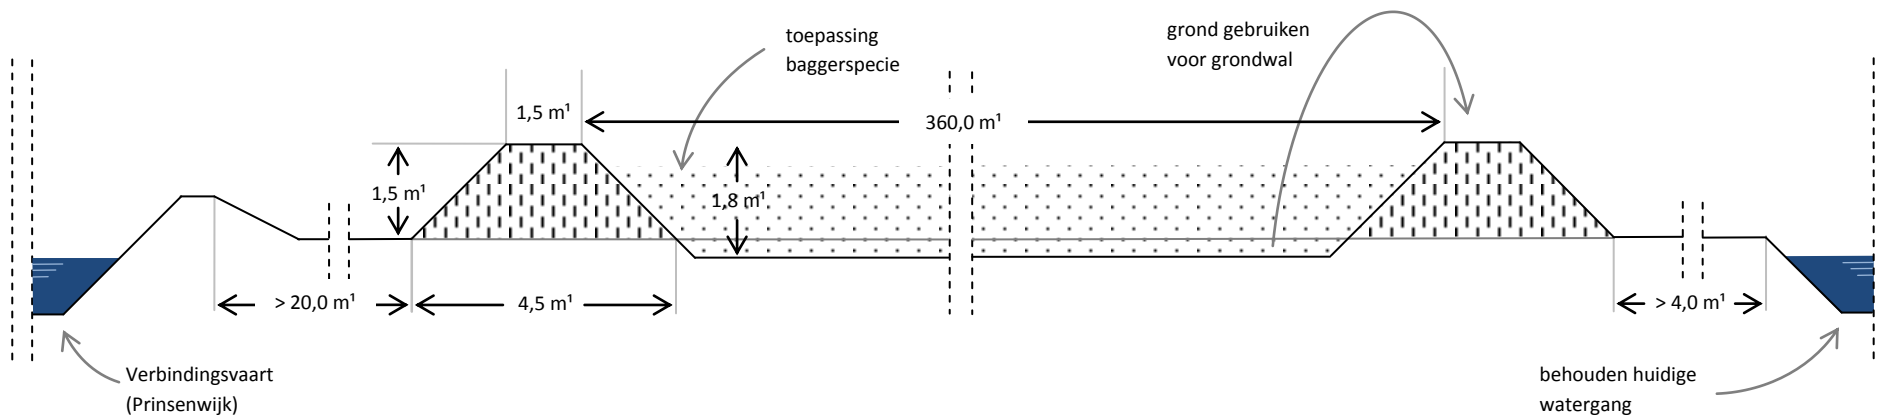

DWARSPROFIEL 1b - 1b¹

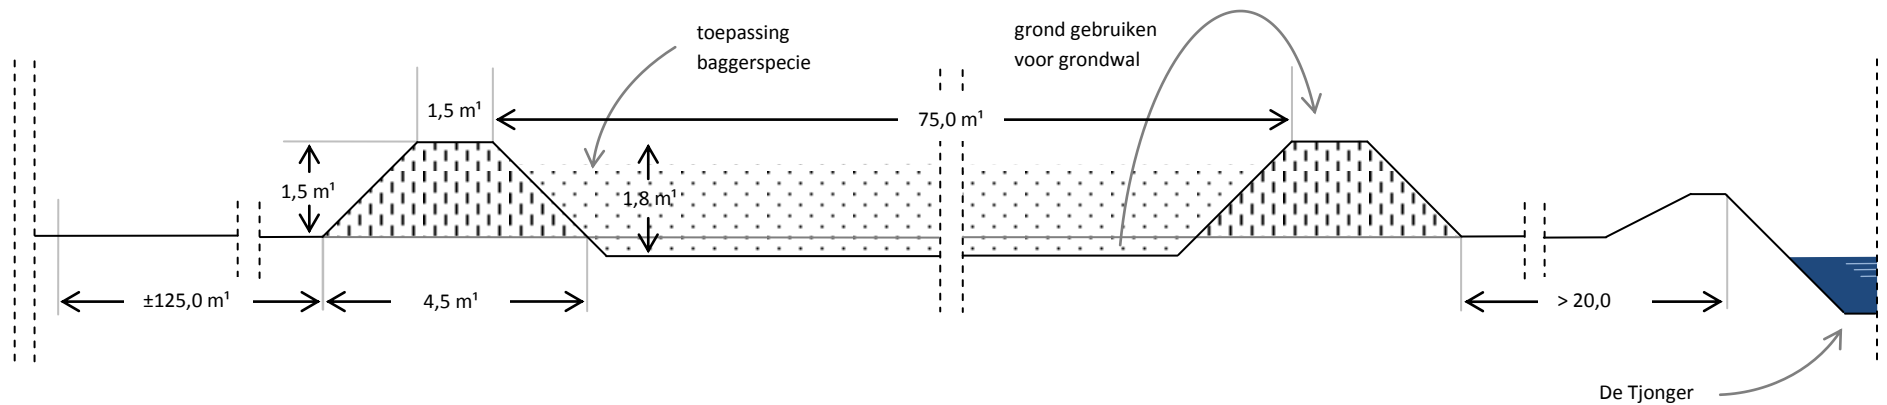

DWARSPROFIELEN LOCATIE 1
G2012.014 Schoterlandse Compagnonsvaart