



INRICHTING LOCATIE 2

G2012.014 Schoterlandse Compagnonsvaart

DWARSPROFIEL 2a - 2a¹

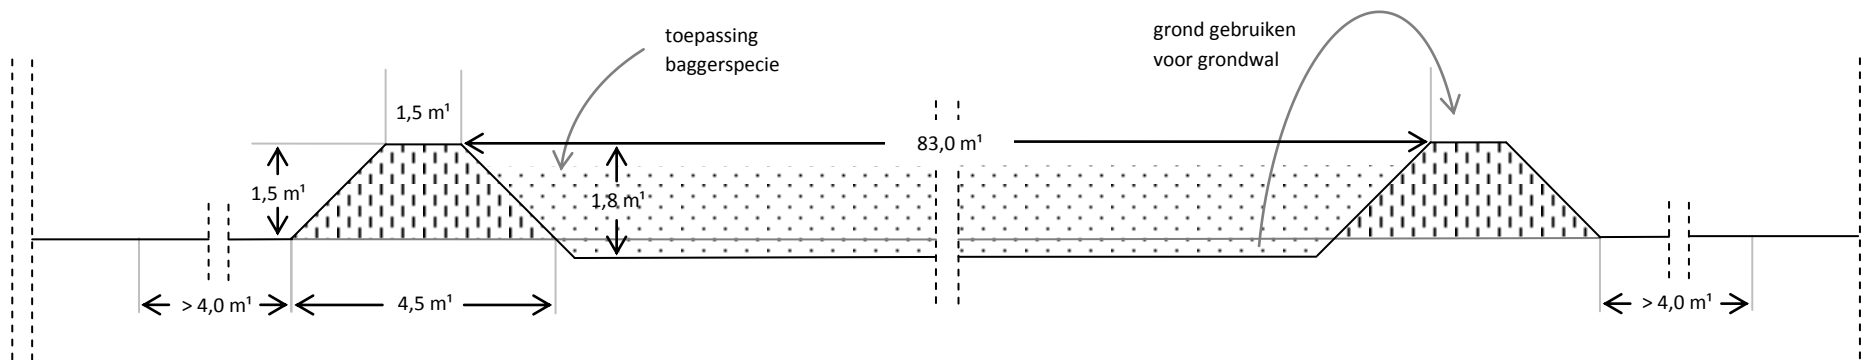


DWARSPROFIEL 2b - 2b¹

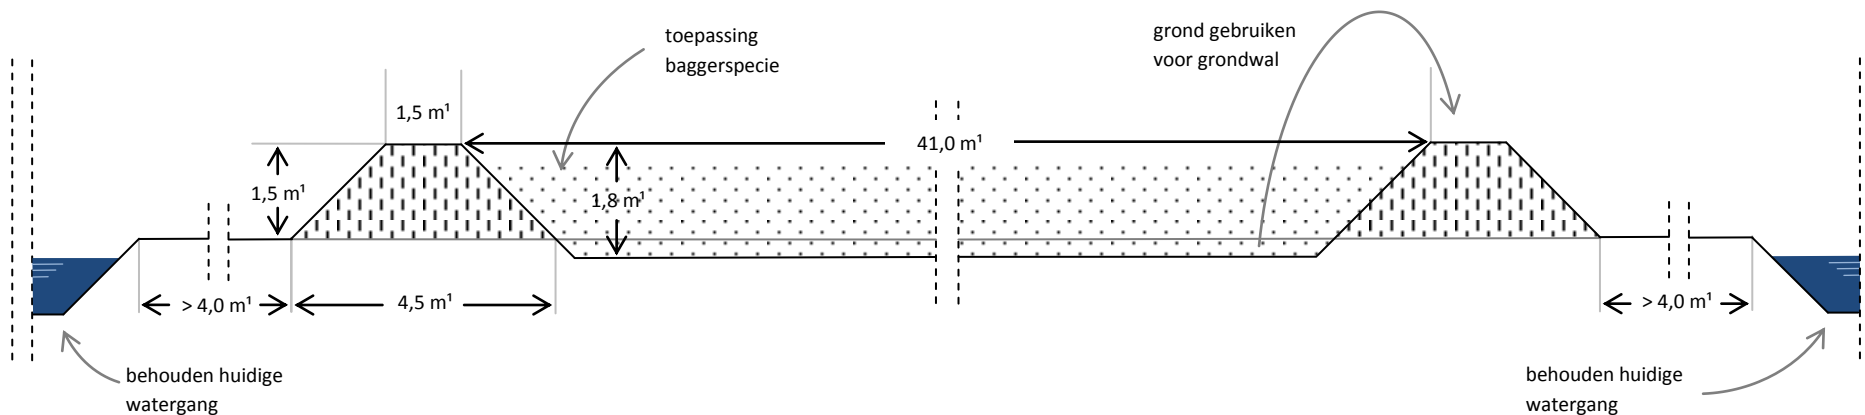


DWARSPROFIELEN LOCATIE 2
G2012.014 Schoterlandse Compagnonsvaart

DWARSPROFIEL 2c - 2c¹

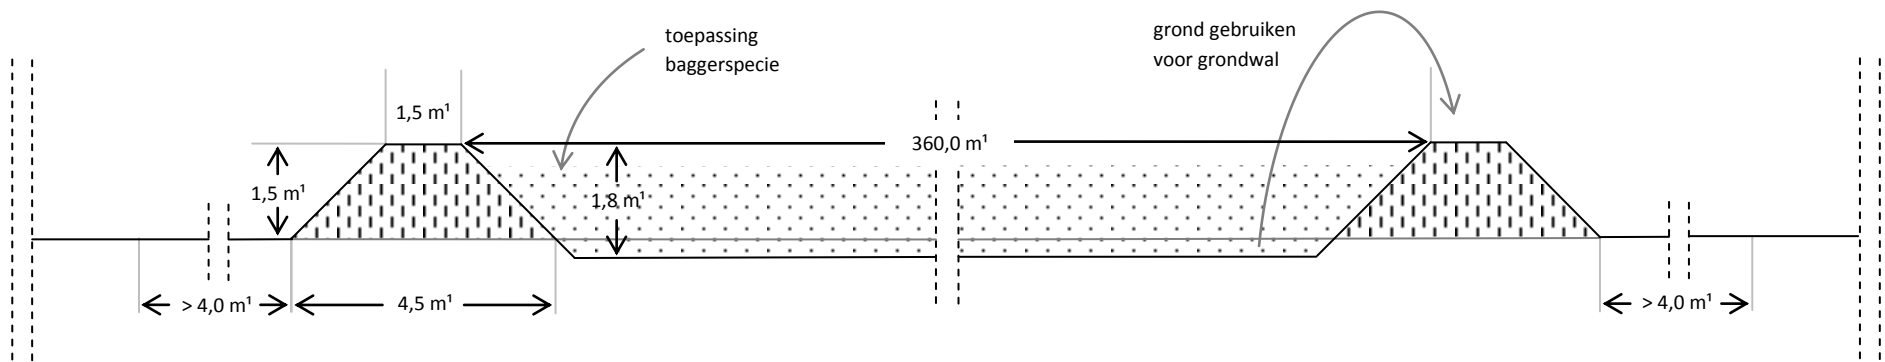

DWARSPROFIEL 2d - 2d¹

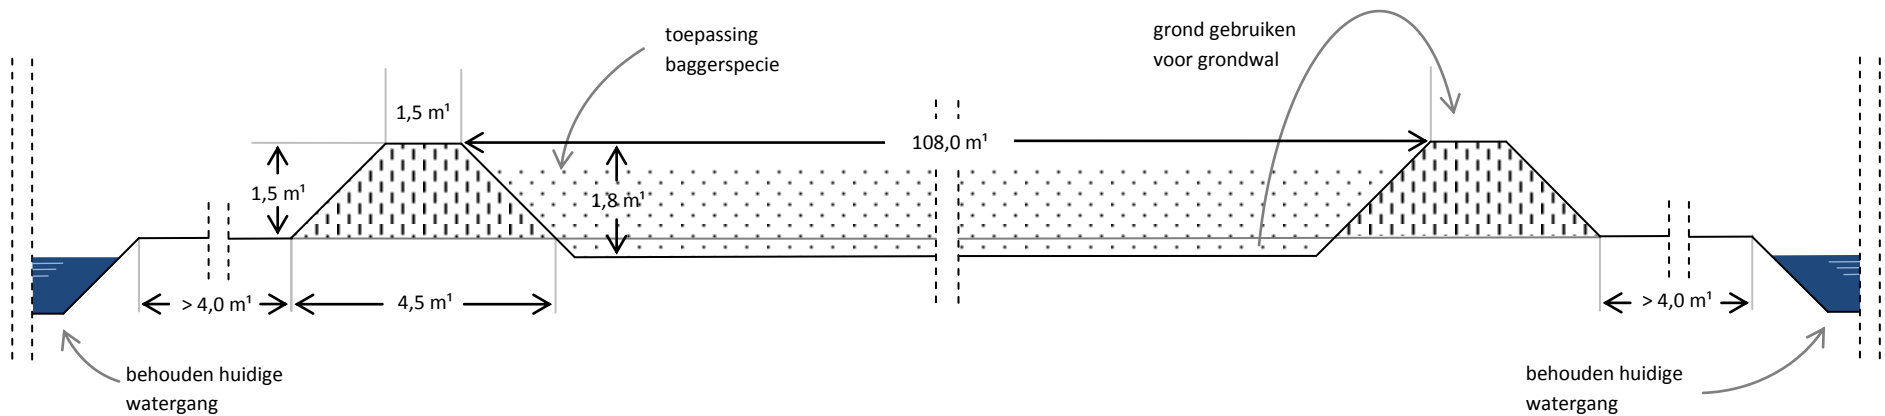

DWARSPROFIELEN LOCATIE 2
G2012.014 Schoterlandse Compagnonsvaart