

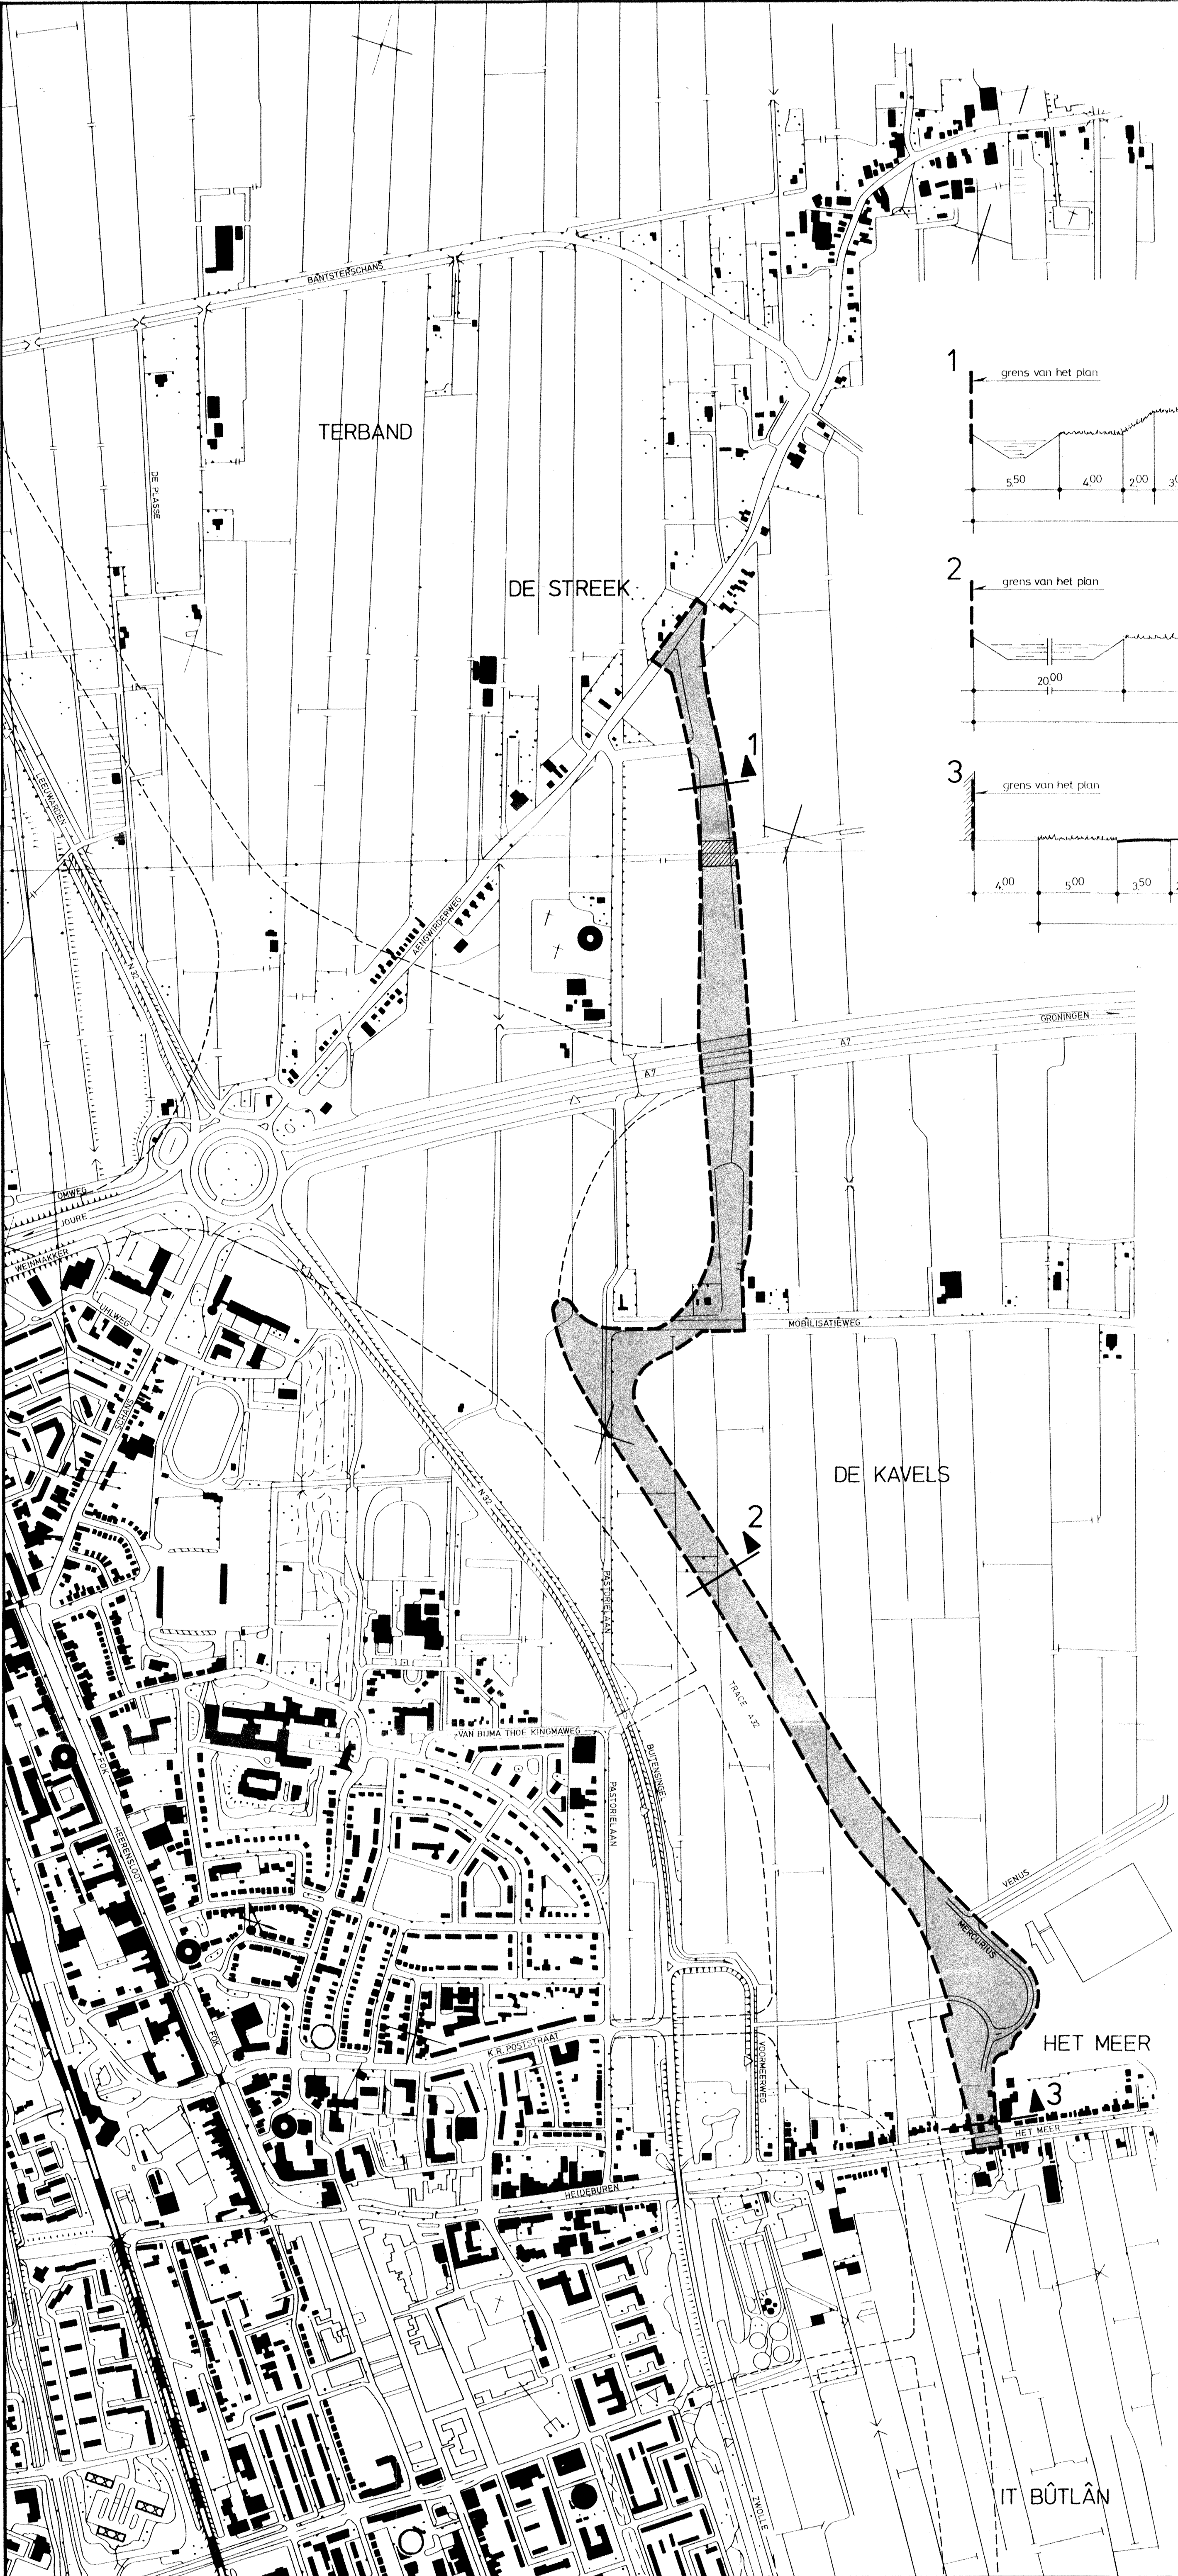


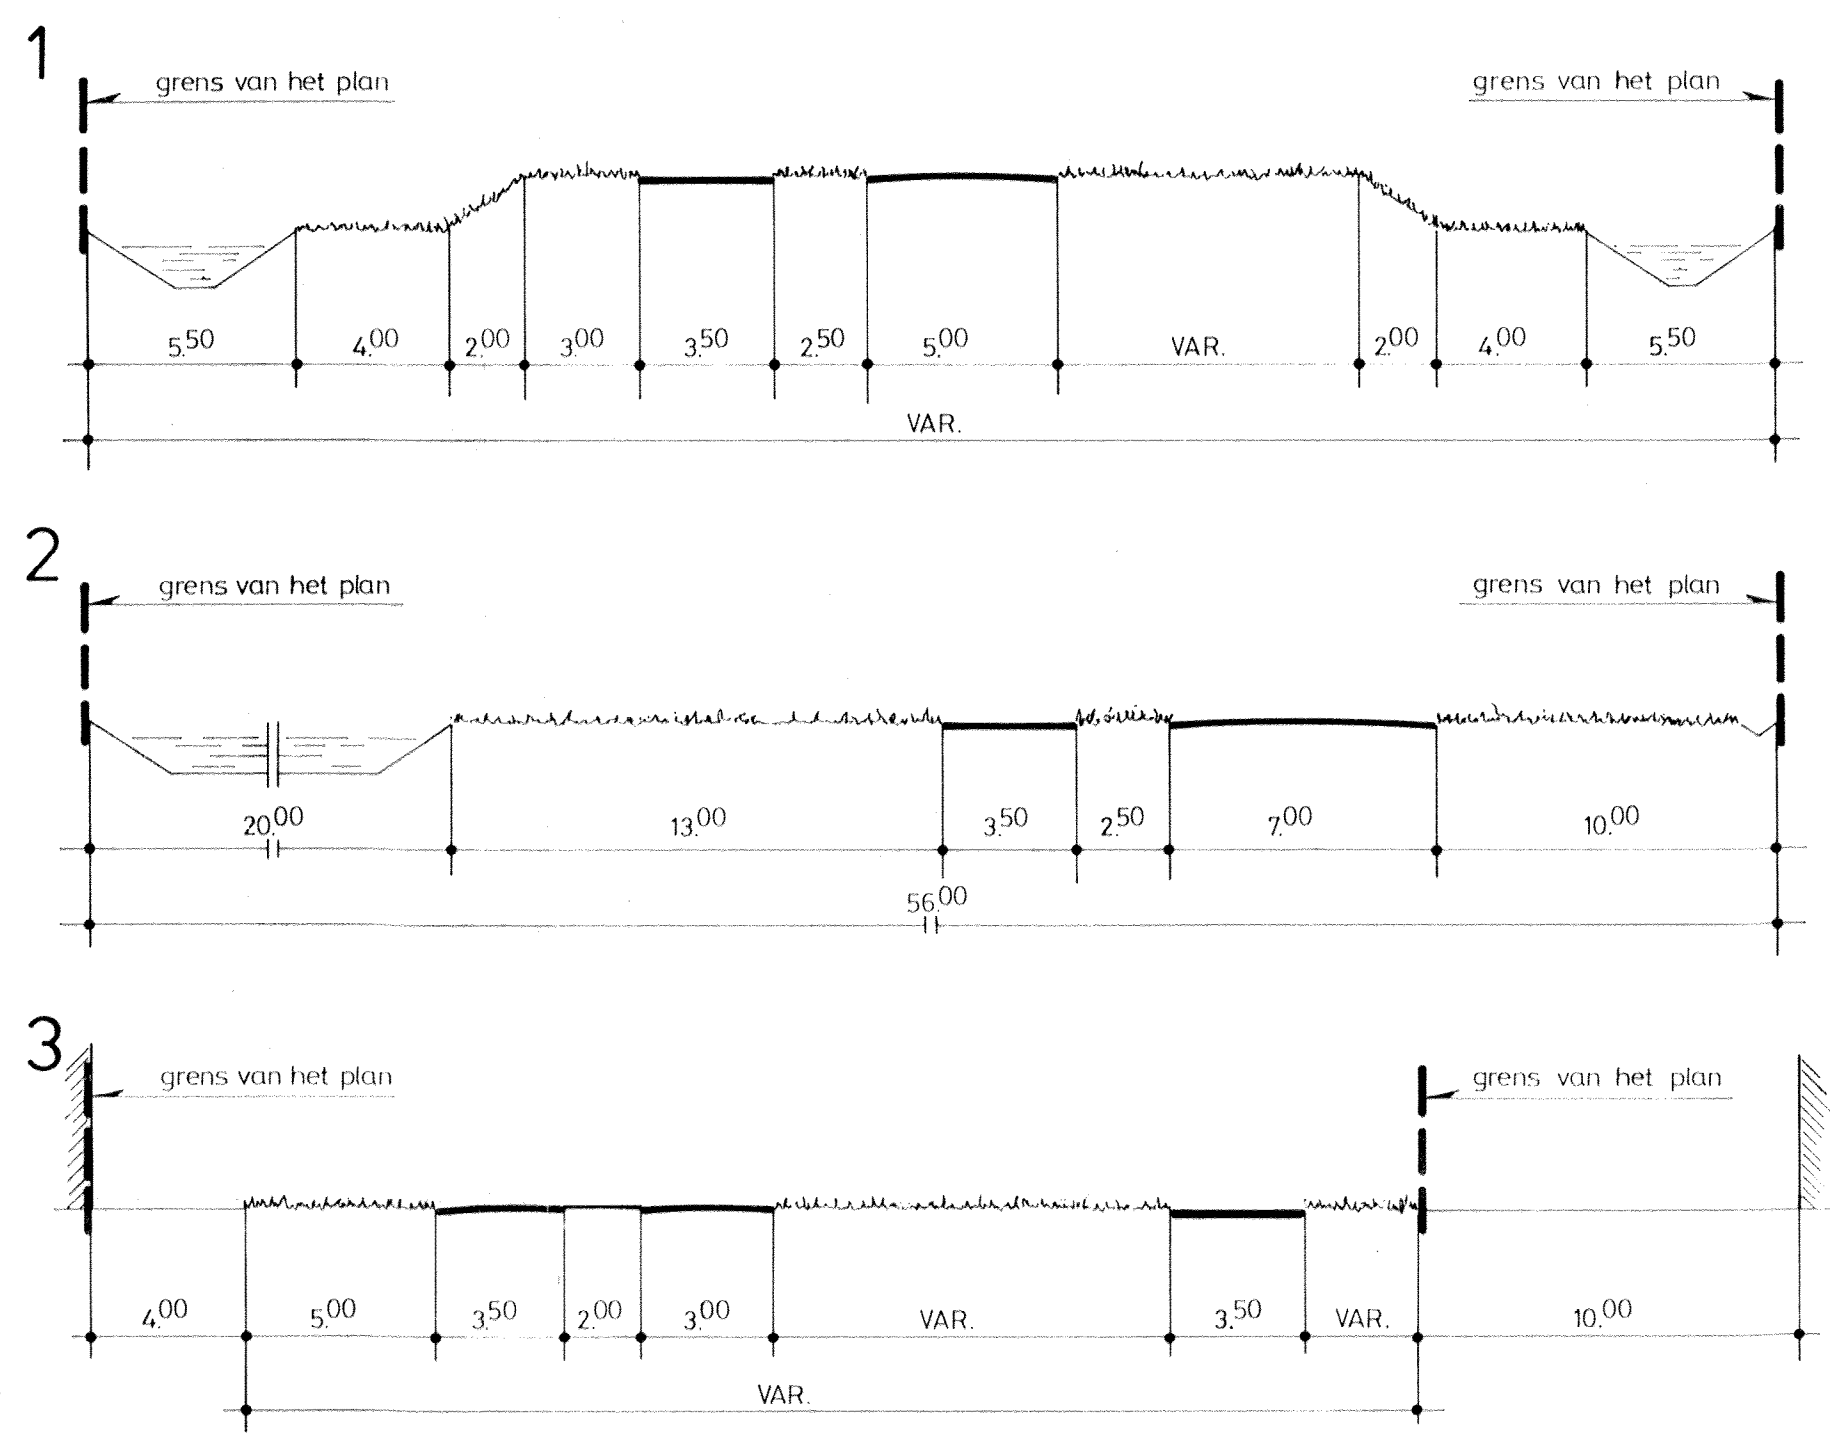

DWARSPROFIELEN (schaal 1 : 200) :

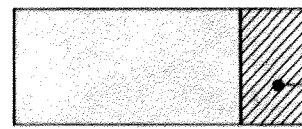

GRONDEN BESTEMD VOOR :


 VERKEERSDOELENDEEN
hoogspanningsleiding

artikelnummer overeenkomstig
de voorschriften :

3

VERKLARING :


 TOPOGRAFISCHE ONDERGROND

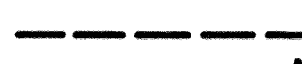 GRENS VAN HET PLAN


 AANDUIDING DWARSPROFIEL

Behoort bij besluit van de raad
der gemeente Heerenveen
dd. 3 april 1995 no. 95.2000412


De secretaris van Heerenveen,

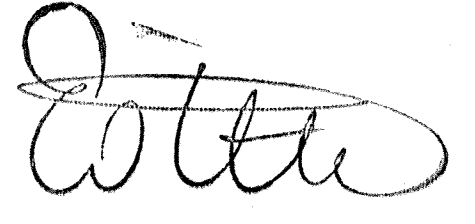

GEMEENTE HEERENVEEN
Bestemmingsplan Verbindingsweg De Streek / Het Meer

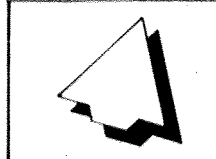

CODE 92|22|09 SCHAAL 1 : 5000 GET. JSt.
08|09|94 57 x 84 cm.

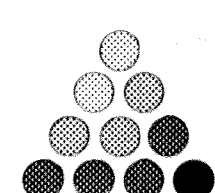 **buro wijn**
adviseurs voor stedenbouw en ruimtelijke ordening
stania state postbus 81 oerkerk tel. 05103-62525

