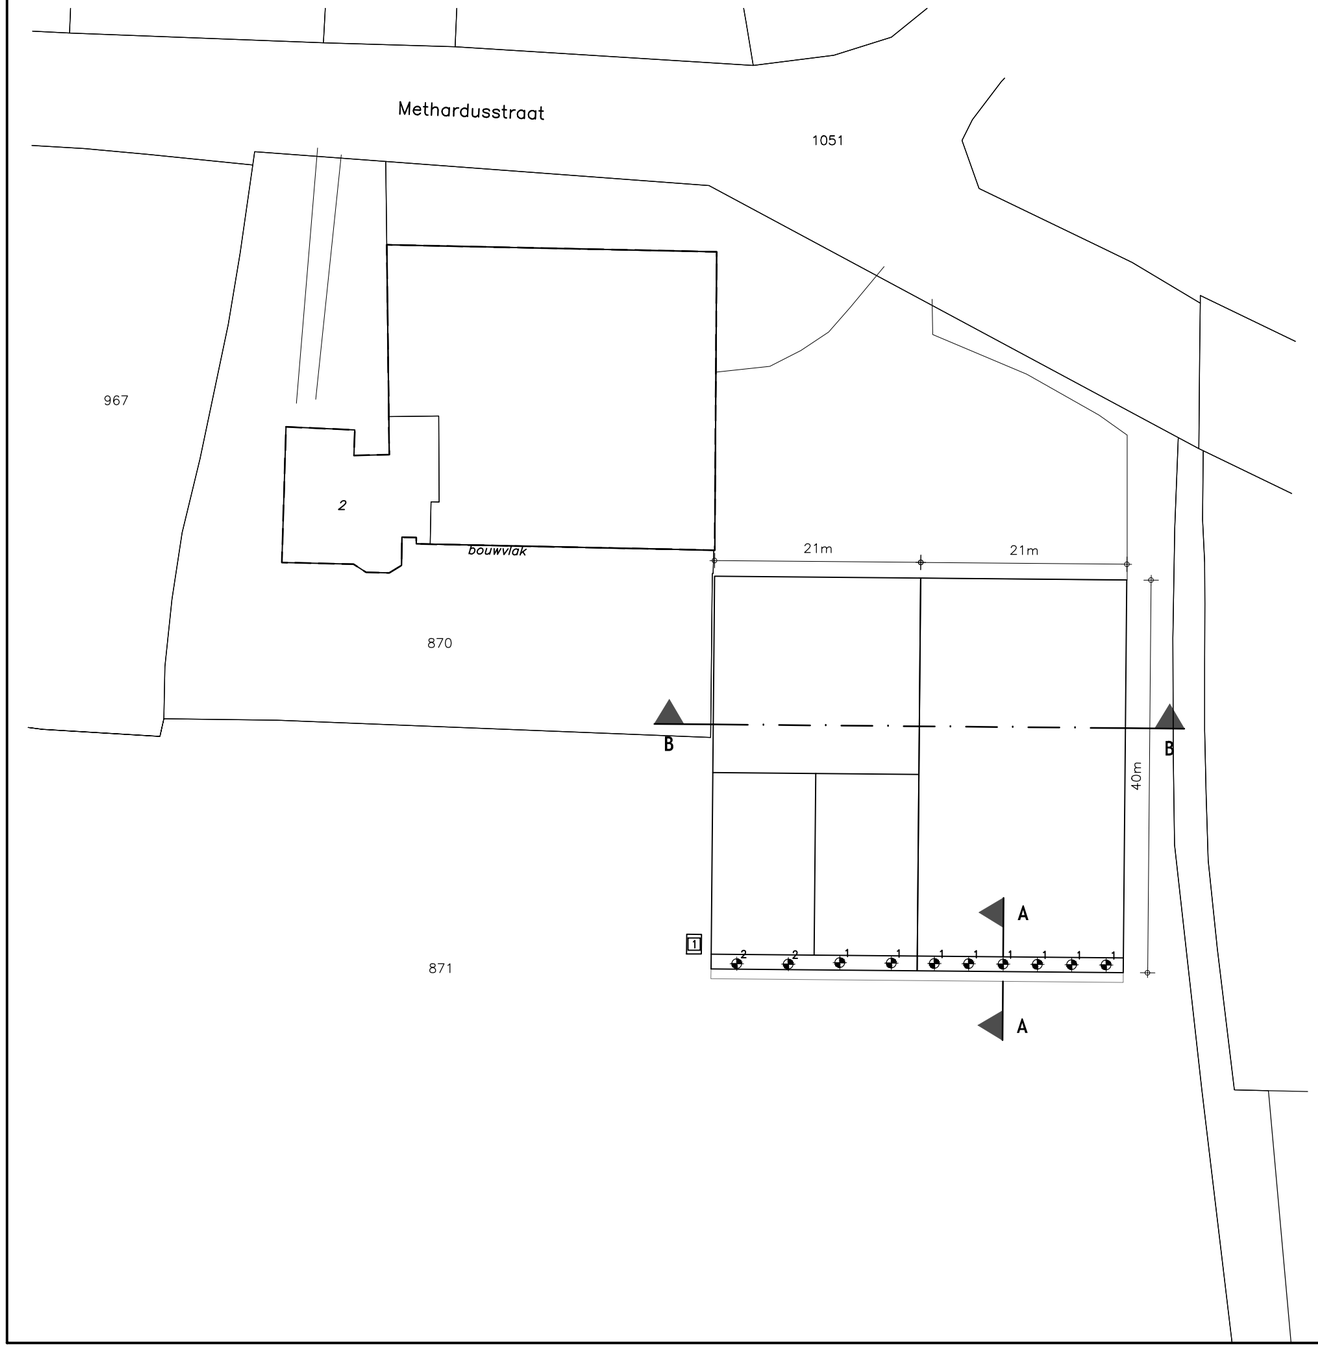

Symbolen

Symbool	Geluid	Omschrijving	Aantal	Inhoud	Vermogen kW p/st.	Vermogen Totaal kW
		2. ENERGIE			Subtotaal	47,400
		2.1 Ventilatie			Subtotaal	28,400
1	55dBA op 1m	Ventilator	6	–	3,000	18,000
2	70dBA op 7m	Ventilator	2	–	2,200	4,400
3	55dBA op 7m	Ventilator	2	–	3,000	6,000
		2.4 Overig opgesteld vermogen			Subtotaal	19,000
1	68dBA op 1m	Compressor	1	–	19,000	19,000
					Totaal	47,400

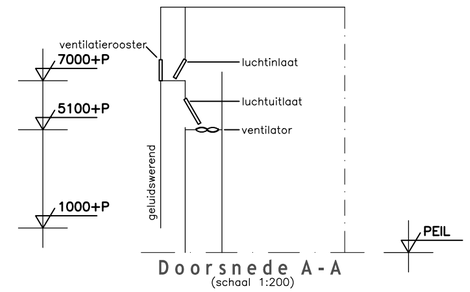

Doorsnede A-A
(schaal 1:200)

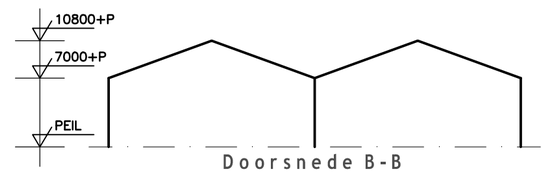

Doorsnede B-B

Situatie

Gemeente : Burum
Sectie : B
Nummer : 870, 871
Schaal : 1:500

www.dlvadvies.nl

DLV ADVIES &RESULTAAT

Benaming:
Situatie t.b.v. akoestisch onderzoek
Omgevingsvergunning: activiteit bouwen

Schaal: 1:500
Formaat: A2

Opdrachtgever:
M. van Overklift
Methardusstraat 2
9853 PE Munnekezijl
Telefoon: 0594-688203

Bouwlocatie:
Methardusstraat 2
Munnekezijl

DLV Advies
Postbus 354
8440 AJ Heerenveen
Telefoon: 0513-653596
E-mail: info.bmt@dlvadvies.nl

Projectleider: Dhr. H. Versluis
Telefoon: 06-22930047
E-mail: h.versluis@dlvadvies.nl

Datum:
26-04-2016 AvdR
Wijzigingen:
A 03-05-2016 AvdR C
B D

Klantnummer:	Werknummer:	Blad:
300859	B150341-91	S11

NIETS UIT DEZE TEKENING MAG GEHEEL OF GEDEELTELIJK WORDEN OVERGENOMEN EN VERMENIGVULDIGD ZONDER VOORAFGAANDE SCHRIFTELIJKE TOESTEMMING © COPYRIGHT 2015 DLV BOUW, MILIEU EN TECHNIEK BV