

RAPPORT

Verkennd bodemonderzoek Wester-Nieuwkruisland 2 te Kollumerpomp

Opdrachtgever : Bouwkundig Ontwerpburo Tseard Broos
Iedyk 18
9107 GD JANNUM

Projectnummer : 17KL086

Datum : 21 maart 2017

Auteur : ing. C.H.H. Klijn

Paraaf :



Klijn Bodemonderzoek B.V.
Oudlandseweg 1, 9682 XT Oostwold
Telefoon 0597 – 55 12 12
Fax 084 – 74 74 357
Email info@klijnbodemonderzoek.nl
Internet www.klijnbodemonderzoek.nl



INHOUD	BLAD
1. INLEIDING	3
1.1. Algemeen	3
1.2. Opbouw	3
2. VOORONDERZOEK	4
2.1. Algemeen	4
2.2. Ligging en omgeving locatie	5
2.3. Historisch en huidig gebruik	5
2.4. Omgeving onderzoekslocatie	6
2.5. Bodemonderzoek	6
2.6. Toekomstig gebruik van het terrein	6
2.7. Financieel/juridisch	6
2.8. Regionale opbouw en geohydrologie	6
2.9. Onderzoekshypothese	6
3. ONDERZOEKSPROGRAMMA	7
4. BODEMGEGEVENS	8
4.1. Bodemgesteldheid en zintuiglijke waarnemingen	8
4.2. Samenstelling grondmengmonsters	8
5. RESULTATEN METINGEN EN CHEMISCHE ANALYSES	9
5.1. Meetgegevens grondwater	9
5.2. Toetsingskader	10
5.3. Analyseresultaten	11
6. SAMENVATTING EN CONCLUSIES	12
6.1. Samenvatting	12
6.2. Conclusies en aanbevelingen	12
6.3. Slotopmerking	13

BIJLAGEN

1	Ligging van de locatie en kadastrale kaart
2	Boorprofielen en legenda
3	Analyserapporten
4	Toetsingstabellen
5	Overzicht posities monsternamepunten
6	Foto's

1. INLEIDING

1.1. Algemeen

In opdracht van Bouwkundig Ontwerpburo Tseard Broos is door Klijn Bodemonderzoek B.V. een verkennend bodemonderzoek uitgevoerd op de locatie Wester-Nieuwkruisland 2 te Kollumerpomp.

De aanleiding tot het verkennend bodemonderzoek vormt de aanvraag van een omgevingsvergunning in verband met de geplande bouwaanvraag op het perceel.

Het doel van het verkennend bodemonderzoek is het verkrijgen van een indicatie van de kwaliteit van de grond en het ondiepe grondwater ter plaatse van de onderzoekslocatie.

Klijn Bodemonderzoek B.V. is gecertificeerd volgens “NEN-EN-ISO 9001:2015”, voor het uitvoeren van milieukundig bodemonderzoek, inclusief partijkeuringen conform het Besluit Bodemkwaliteit en tevens volgens de “Beoordelingsrichtlijn voor het procescertificaat Veldwerk bij milieuhygiënisch bodemonderzoek SIKB 2000, protocollen 2001, 2002, 2003 en 2018”.

Met betrekking tot onderhavig onderzoek verklaart Klijn Bodemonderzoek B.V. op geen enkele wijze in organisatorische, financiële of personele zin, betrokkenheid te hebben met de activiteiten van de opdrachtgever. De achterliggende gedachte hierbij is dat er geen “eigen” grond wordt onderzocht.

1.2. Opbouw

In het voorliggende rapport komen de volgende aspecten aan de orde:

- vooronderzoek (hoofdstuk 2);
- onderzoeksprogramma (hoofdstuk 3);
- bodemgegevens (hoofdstuk 4);
- metingen en chemische analyses (hoofdstuk 5);
- samenvatting, toetsing van de gekozen onderzoekshypothese, conclusies en aanbevelingen (hoofdstuk 6).

2. VOORONDERZOEK

2.1. Algemeen

Ten behoeve van het bodemonderzoek is een standaard vooronderzoek uitgevoerd (NEN 5725). In het vooronderzoek wordt informatie verzameld over het vroegere en huidige gebruik van het terrein. Het onderzoek is gericht op het vinden van mogelijke bronnen van bodembelasting. Evenals het verzamelen van informatie over het toekomstige gebruik, bodemopbouw, geohydrologie en financieel/juridische aspecten. Op basis van de verzamelde gegevens kan een totaalbeeld worden gevormd en conclusies worden getrokken over de afbakening van het geografische besluitvormingsgebied, de afbakening van de onderzoekslocatie voor het bodemonderzoek, de onderverdeling van de onderzoekslocatie voor het bodemonderzoek in deellocaties en de te hanteren onderzoekshypothese per deellocatie.

De verzamelde informatie is opgesplitst in de volgende categorieën:

- ligging en omgeving locatie (paragraaf 2.2)
- historisch en huidig gebruik (paragraaf 2.3)
- omgeving onderzoekslocatie (2.4)
- bodemonderzoek (2.5)
- toekomstig gebruik (2.6)
- financieel/juridisch (2.7)
- bodemopbouw en geohydrologie (2.8)
- onderzoekshypothese (2.9)

Ter verkrijging van de benodigde informatie zijn onderstaande bronnen geraadpleegd:

- locatie-inspectie (d.d. 2 maart 2017);
- informatie opdrachtgever;
- DDFK gemeenten;
- internetsite bodeminformatie (www.bodemloket.nl);
- Luchtfoto Google Earth;
- Grondwaterkaart van Nederland;
- Topografische Atlas van Nederland (2002);
- www.topotijdreis.nl (historisch kaartmateriaal van ca. 1815 tot heden);
- kadastralekaart.

Voorafgaand aan de veldwerkzaamheden zijn bovenstaande bronnen geraadpleegd en zijn de beschikbare gegevens geïnventariseerd. Tevens is door Klijn Bodemonderzoek een locatie-inspectie uitgevoerd waarbij onder andere is gelet op verdachte plekken (zoals verkleuringen, brandplekken, olieopslag etc.), asbest op of in de bodem, asbestbeschoeiingen, verzakkingen en ophogingen.

2.2. Ligging en omgeving locatie

Het perceel ligt aan de Wester-Nieuwkruisland 2 te Kollumerpomp en is kadastraal bekend als *Gemeente Burum, sectie A, nrs. 1315 (ged.) en 1316 (ged.)*. De onderzoekslocatie betreft een gedeelte van beide kadastrale percelen en heeft een oppervlakte van 1.500 m².

In figuur 1 is een luchtfoto te zien van de onderzoekslocatie en directe omgeving.

Figuur 1: Luchtfoto onderzoekslocatie en omgeving



In de omgeving van de onderzoekslocatie bevinden zich landbouwpercelen.

Voor een topografisch overzicht van de locatie en omgeving verwijzen wij naar de tekening in bijlage 1, een tekening van de locatie is weergegeven in bijlage 5.

2.3. Historisch en huidig gebruik

De onderzoekslocatie betreft een uitsluitend het terrein ter plaatse van de voorgenomen nieuwbouw en bestemmingswijziging. Ter plaatse van de onderzoekslocatie is het terrein momenteel in gebruik als schapenhouderij. Het bedrijf valt onder het Activiteitenbesluit Milieubeheer. De onderzoekslocatie heeft een oppervlakte van 1.500 m², hiervan is circa 800 m² momenteel gedeeltelijk bebouwd met twee stallen (respectievelijk 55 en 60 m² en omliggend erf (verhard met betonplaten en grind). De overige 700 m² is in gebruik als weiland. De dakbedekking van de meest noordelijk gelegen stal bestaat uit golfplaten, deze platen zijn mogelijk asbesthoudend. Het zuidelijke deel van het kadastrale perceel 1315 is bebouwd met een woning, dit deel valt buiten de huidige onderzoekslocatie. De woning dateert van 1928, op basis van historisch kaartmateriaal lijkt het dat deze locatie voordien ook al bebouwd is geweest. Het terrein ter plaatse van de onderzoekslocatie is vermoedelijk niet eerder bebouwd geweest.

Uit de verkregen informatie is gebleken dat over de aanwezigheid van onder- of bovengrondse opslagtanks of in het verleden uitgevoerde dempingen geen gegevens bekend zijn. Wel is, op basis van de gemeentelijke informatie, sprake van een gasolie opslag van 25 liter. Deze is echter niet aanwezig (geweest) ter plaatse van de onderzoekslocatie. Het is niet bekend of op de onderzoekslocatie in het verleden een bodemonderzoek is uitgevoerd. Op de locatie is, voor zover bekend, geen sprake van (voormalige) puntbronnen en zijn er geen gegevens bekend over eventuele uitgevoerde verdachte (bodembedreigende) activiteiten op het perceel die de milieuhygiënische kwaliteit van grond en grondwater nadelig kunnen hebben beïnvloed.

2.4. Omgeving onderzoekslocatie

De directe omgeving van de onderzoekslocatie bestaat uit:

- Noordzijde: landbouwgrond
- Oostzijde: landbouwgrond
- Zuidzijde: woning
- Westzijde: openbare weg (Westernieuw-Kruisland)

Vooralsnog wordt niet verwacht dat de activiteiten van de belendende percelen een nadelige invloed hebben gehad op de bodemkwaliteit van onderhavige onderzoekslocatie.

2.5. Bodemonderzoek

Voor zover bekend is er niet eerder een bodemonderzoek uitgevoerd ter plaatse van de onderzoekslocatie en directe omgeving.

2.6. Toekomstig gebruik van het terrein

De bestemming van de onderzoekslocatie zal worden gewijzigd. Het voornemen is om de huidige bebouwing te slopen en een nieuwe bedrijfsruimte te realiseren.

2.7. Financieel/juridisch

Op het perceel hebben, voor zover bekend, geen calamiteiten plaatsgevonden waarbij de bodem verontreinigd is geraakt. De kadastrale informatie is opgenomen in bijlage 1.

2.8. Regionale opbouw en geohydrologie

De regionale bodemopbouw ter plaatse van de onderzoekslocatie is weergegeven in tabel 1.

Tabel 1: Geohydrologische bodemopbouw

diepte m-mv	Bodemsamenstelling	formatie
0 - 4	onbekend	deklaag
4 - 5	leem	formatie van Twente en Drenthe
5 - 8	matig fijn tot matig grof zand	formatie van Twente en Drenthe
8 - 9	leem	formatie van Twente en Drenthe
9 - 12	slibhoudend fijn zand	formatie van Urk I
12 - 15	klei tot matig zandige klei	watervoerend pakket
vanaf 15	zand, middelfijn tot uiterst fijn	watervoerend pakket

Grondwaterstroming

De freatische grondwaterstanden worden in nagenoeg het gehele gebied binnen bepaalde grenzen bepaald door de kunstmatig gehandhaafde polder- en boezempeilen. Afwatering vindt plaats op een stelsel van sloten en kanaal. De regionale grondwaterstroming is niet bekend.

2.9. Onderzoekshypothese

Conform de aanpak van de NEN 5740 dient, voorafgaand aan de uitvoering van het veld- en laboratoriumonderzoek, op basis van de verkregen informatie een hypothese te worden opgesteld. Het betreft hierbij een aanname met betrekking tot het al dan niet aanwezig zijn van bodemverontreiniging op de te onderzoeken locatie.

Op basis van de gestelde informatie met betrekking tot de historie en het huidige gebruik van de onderzoekslocatie, wordt de onderzoekslocatie beschouwd als “niet-verdacht” ten aanzien van bodemverontreiniging. Bij onverdachte locaties luidt de onderzoekshypothese dat de bodem niet verontreinigd is met stoffen in concentraties boven de achtergrondwaarde (grond) en/of de streefwaarde (grondwater).

Voor het toetsen van bovenstaande hypothese is de onderzoeksstrategie “onverdacht” uitgevoerd. Deze strategie is verder uitgewerkt in hoofdstuk 3.

3. ONDERZOEKSPROGRAMMA

Ten behoeve van dit onderzoek is een programma voor veld- en laboratoriumwerk opgesteld.

De onderzoeksopzet is gebaseerd op de Nederlandse Eindnorm voor verkennend bodemonderzoek (NEN 5740) voor een onverdachte locatie (ONV). Volgens de NEN 5740 wordt de eerdergenoemde hypothese aanvaard indien in de grond en/of het freatisch grondwater geen concentraties van onderzochte parameters worden aangetroffen boven de achtergrond- of streefwaarden.

Het veldonderzoek is uitgevoerd volgens de SIKB Beoordelingsrichtlijn voor Veldwerk bij Milieuhygiënisch Bodemonderzoek (BRL SIKB 2000) en de Nederlandse Normen en Praktijk Richtlijnen (NEN en NPR) van het Nederlands Normalisatie-Instituut.

De verrichte veldwerkzaamheden en chemische analyses zijn weergegeven in tabel 2.

Tabel 2: Verrichte veldwerkzaamheden en chemische analyses

Onderzoeksgebied	Oppervlakte m ²	Monsternamepunten ¹⁾	Chemische analyses	
			grond ²⁾	grondwater ³⁾
nieuwbouw/bestemmingswijziging	1.500	6 boringen tot 0,5 m-mv 1 boringen tot 2,0 m-mv 1 boring met peilbuis	1 x NEN-bovengrond 1 x NEN-ondergrond	1 x NEN-grondwater

¹⁾ m-mv = meter minus maaiveld

²⁾ NEN-grond = zware metalen (Ba, Cd, Co, Cu, Hg, Pb, Mo, Ni en Zn); PCB's; minerale olie (GC); PAK -VROM

³⁾ NEN-grondwater = zware metalen (Ba, Cd, Co, Cu, Hg, Pb, Mo, Ni en Zn); vluchtige aromaten (benzeen, toluen, ethylbenzeen, xylenen, naftaleen en styreen); minerale olie (GC); vluchtige organische halogeenvbindingen

De posities van de monsternamepunten zijn in bijlage 5 weergegeven.

De chemische analyses zijn conform het AS3000 protocol uitgevoerd door het milieulaboratorium van AL-West B.V. te Deventer. AL-West B.V. beschikt over een accreditatie volgens NEN-EN-ISO 17025.

4. BODEMGEGEVENS

4.1. Bodemgesteldheid en zintuiglijke waarnemingen

Ten behoeve van het onderzoek is op 2 maart 2017 een veldonderzoek uitgevoerd door J. Riemersma (erkend monsternemer volgens certificaat K44009). Het opgeboorde materiaal is in het veld beoordeeld op textuur, (afwijkende) kleuren en zintuiglijk waarneembare verontreinigingen. De bemonstering heeft plaatsgevonden conform de NEN5742 en/of NEN5743.

Daarnaast is voor de opgeboorde grond een olie-op-water-test gedaan: via dompeling van een met olie verontreinigd grondmonster in water ontstaat er een zichtbare film op het water. De grootte en de kleurschakering hiervan kunnen een indicatie zijn voor de mate van olieverontreiniging.

Op basis van zintuiglijke waarnemingen is geen asbestverdacht materiaal geconstateerd. Ook zijn er geen andere bijzonderheden in de bodem geconstateerd die kunnen duiden op een verontreiniging in de grond en/of het grondwater. De boorprofielen met veldwaarnemingen zijn opgenomen in bijlage 2.

4.2. Samenstelling grondmengmonsters

Op basis van de bodemopbouw en de zintuiglijke waarnemingen zijn grondmonsters geselecteerd voor chemische analyse. Bij het samenstellen van de grondmengmonsters is als uitgangspunt gehanteerd dat een mengmonster kan worden samengesteld uit individuele grondmonsters, indien het bodemmateriaal min of meer dezelfde samenstelling heeft.

De samenstelling van de grond(meng)monsters is vermeld in tabel 3.

Tabel 3: Samenstelling grond(meng)monsters

Grond(meng)monster	Boring	Van (m-mv)	Tot (m-mv)	Bijzonderheden
MM1	1+2+3+4+5+6+7+8	0,00	0,50	-
MM2	1+2	0,50	2,00	-

5. RESULTATEN METINGEN EN CHEMISCHE ANALYSES

5.1. Meetgegevens grondwater

Voordat de peilbuis is bemonsterd, is de waterstand in de peilbuis gemeten. Tevens zijn het elektrisch geleidingsvermogen (EC), troebelheid (NTU) en de zuurgraad (pH) van het water bepaald. De grondwatermonsters zijn in het veld, voor zover noodzakelijk, gefiltreerd en geconserveerd. De bemonstering heeft plaatsgevonden conform de NEN5744. De resultaten van de metingen zijn weergegeven in tabel 4. De watermonstername is uitgevoerd door F. Bouma (erkend monsterne-mer volgens certificaat K44009).

Tabel 4: Meetgegevens grondwater

Peilbuis	Filterdiepte (m-mv)	Monster-namedatum	Waterstand (cm-mv)	zuurgraad (pH)	elektrisch geleidingsvermogen ($\mu\text{S/cm}$)	Troebelheid (NTU)	Afgepompt (liter)	Beluchting
1	1,50 – 2,50	13-3-2017	65	6,9	1800	14,01	4,5	onbelucht

De gemeten pH en EC zijn normale waarden voor een natuurlijke situatie in deze omgeving.

In het grondwater is een hogere troebelheid gemeten dan voor natuurlijke troebelheid verwacht wordt (≥ 10 NTU). Het grondwater heeft voldoende rusttijd gehad na plaatsing (minimaal een week). Ook is het grondwater zorgvuldig en met een voldoende laag debiet ($\leq 0,1$ l/min) afgepompt voorafgaand aan de bemonstering, zodat de grondwaterstand slechts gering is gedaald tijdens het afpompen (< 50 cm). Daarom wordt aangenomen dat er geen sprake is geweest van een verstoord bodemevenwicht tijdens de monsterneming. Tevens wordt aangenomen dat de gemeten waarde voor troebelheid een natuurlijke oorzaak heeft (zwevende stoffen als lutum of silt in het grondwater). Zwevende delen kunnen leiden tot verhoogde meetwaarden in het grondwater als gevolg van matrix-storingen bij de analyse en ab- en adsorptie van organische verbindingen en zware metalen aan deze zwevende delen.

De meetresultaten van het grondwater hebben geen aanleiding gegeven tot het bijstellen van het onderzoeksprogramma.

5.2. Toetsingskader

Om de mate van verontreiniging van de bodem te kunnen beoordelen, zijn de chemische analyseresultaten van de grond en het grondwater getoetst aan de richtlijnen die zijn opgesteld door het Ministerie van Infrastructuur en Milieu (Circulaire Bodemsanering per 1 juli 2013, Staatscourant 27 juni 2013, nr. 16675). Ten behoeve van deze toetsing wordt gebruik gemaakt van de begrippen achtergrond-, streef- en interventiewaarde.

De achtergrondwaarden (AW) zijn landelijk geldende waarden voor een multifunctionele bodemkwaliteit en geven de bovengrens aan voor wat in de dagelijkse praktijk 'schone grond' wordt genoemd. Deze achtergrondwaarden zijn vastgesteld op basis van gehalten zoals deze voorkomen in de bodem van natuur- en landbouwgronden. Dit omdat in dergelijke gronden geen belasting door lokale verontreinigingsbronnen aanwezig wordt geacht. De streefwaarde (S) geeft het concentratieniveau in grondwater aan waarboven wèl en waaronder géén sprake is van een aantoonbare verontreiniging.

De interventiewaarde (I) geeft het concentratieniveau in de grond, waterbodem of grondwater aan waarboven de functionele eigenschappen die de bodem voor mens, dier en plant heeft, in ernstige mate kunnen zijn verminderd. In het overheidsbeleid wordt gesproken van een geval van ernstige bodemverontreiniging indien de gemiddelde concentratie aan één stof de interventiewaarde overschrijdt in tenminste 25 m³ grond/slib of voor het grondwater in tenminste 100 m³ bodemvolume.

Over de hoeveelheid grond/slib of grondwater waarop een eventuele overschrijding van de interventiewaarde voordoet kan in een eerste onderzoek meestal nog geen betrouwbare uitspraak worden gedaan. Daarom kunnen op basis van de resultaten van dit eerste onderzoek dan ook geen conclusies worden getrokken ten aanzien van het wel of niet ernstig zijn van het verontreinigingsgeval.

Bij de getoetste waarden is tevens een index opgenomen. Deze index is als volgt berekend: **Index = (GSSD - AW) / (I - AW)**. Een negatieve waarde voor de index houdt in dat de gestandaardiseerde meetwaarde (GSSD) lager is dan de achtergrondwaarde. Bij een index boven de 1 ligt de gestandaardiseerde meetwaarde boven de interventiewaarde. Een index tussen de 0 en 0,5 betekent dat de gestandaardiseerde meetwaarde (ver) onder de interventiewaarde ligt. Een index tussen de 0,5 en 1 houdt in dat de gestandaardiseerde meetwaarde (dicht) bij de interventiewaarde ligt (overschrijding voormalige tussenwaarde). Afhankelijk van de specifieke situatie kan dit aanleiding geven voor het uitsplitsen van een mengmonster en/of het uitvoeren van een nader onderzoek. Met een nader bodemonderzoek kan de ernst en spoedeisendheid van het geval worden vastgesteld. Een nader onderzoek kan worden uitgevoerd als er een duidelijke indicatie bestaat dat sprake is van een geval van ernstige bodemverontreiniging.

Bij de toetsing worden de gemeten gehalten aan de hand van geanalyseerde of geschatte gehalten organische stof en lutum met BOTOVA-gevalideerde software omgerekend naar zogenaamde standaardbodemcondities (bodem met 10% organische stof en 25% lutum). Deze gestandaardiseerde meetwaarden worden vergeleken met de vaste normwaarden.

Door een aantal wijzigingen in de Regeling Bodemkwaliteit zijn per 1 april 2009 de normen voor barium in grond tijdelijk buiten werking gesteld. Als blijkt dat verhoogde gehalten aan barium worden veroorzaakt door antropogene bronnen, kan het bevoegd gezag dit gehalte beoordelen aan de voormalige interventiewaarden.

Wanneer het gehalte van een parameter beneden de rapportagegrens van AS3000 ligt mag er, conform de Wijziging Regeling Bodemkwaliteit (Stc. 122, 27 juni 2008), voor de betreffende parameter vanuit worden gegaan dat deze voldoet aan de achtergrondwaarde (AW2000).

5.3. Analyseresultaten

In de tabellen 5 en 6 wordt een samenvatting weergegeven van de toetsingsresultaten van respectievelijk grond en grondwater. De volledige toetsingstabellen met alle analyseresultaten, omgerekende analyseresultaten (GSSD) en de bijbehorende toetsingsresultaten zijn opgenomen in bijlage 4. De analyserapporten zijn opgenomen in bijlage 3.

Tabel 5: Samenvatting analyseresultaten grond (in mg/kg ds, tenzij anders vermeld)

Grond(meng)monster	Parameter	Resultaat	GSSD	AW	I	T index	Toets oordeel
MM1 (0,00-0,50 m-mv) Samenstelling: 1+2+3+4+5+6+7+8	NEN-pakket	-	-	-	-	-	< AW
MM2 (0,50-2,00 m-mv) Samenstelling: 1+2	NEN-pakket	-	-	-	-	-	< AW

AW	Achtergrondwaarde
I	Interventiewaarde
GSSD	Gestandaardiseerde meetwaarde
T-index	Index voor de afwijking van Gstandaard tov gemiddelde van Achtergrondwaarde en Interventiewaarde
Toets oordeel	Parameteroordeel op basis van de waarde bij 'T Index'
Index < 0	GStandaard < AW
0 < Index < 0,5	GStandaard ligt tussen de AW en de oude T
0,5 < Index < 1	GStandaard ligt tussen de oude T en I
Index > 1	I overschreden
NEN-pakket	Zware metalen (Ba, Cd, Co, Cu, Hg, Pb, Mo, Ni en Zn); PCB's; minerale olie (GC); PAK som 10

Toelichting analyseresultaten grond

Ter plaatse van de onderzoekslocatie zijn in de bovengrond (MM1) en ondergrond (MM2) geen verhoogde gehalten met de onderzochte componenten aangetoond ten opzichte van de achtergrondwaarden.

Voor de volledigheid dient te worden vermeld dat bij analyse van mengmonsters de gehalten bij separate analyse van individuele deelmonsters zowel hoger als lager kunnen uitvallen.

Tabel 6: Samenvatting analyseresultaten grondwater (in µg/l, tenzij anders vermeld)

Peilbuis	Parameter	Resultaat	GSSD	SW	I	T index	Toets oordeel
01 (1,50-2,50 m-mv)	Molybdeen (Mo)	6,3	6,3	5	300	0,0044	> SW en <= T
	Barium (Ba)	92	92	50	625	0,073	> SW en <= T
	Zink (Zn)	110	110	65	800	0,061	> SW en <= T
	Naftaleen	0,057	0,057	0,01	70	0	> SW en <= T
	som xyleen-isomeren		0,36	0,2	70	0,0023	> SW en <= T
	Overige parameters NEN-pakket		-	-	-	-	-

SW	Streefwaarde
I	Interventiewaarde
GSSD	Gestandaardiseerde meetwaarde
T-index	Index voor de afwijking van Gstandaard tov gemiddelde van Streefwaarde en Interventiewaarde
Toets oordeel	Parameteroordeel op basis van de waarde bij 'T Index'
Index < 0	GStandaard < SW
0 < Index < 0,5	GStandaard ligt tussen de SW en de oude T
0,5 < Index < 1	GStandaard ligt tussen de oude T en I
Index > 1	I overschreden
-	Geen verhoogde gehalten ten opzichte van de streefwaarden
NEN-pakket	zware metalen (Ba, Cd, Co, Cu, Hg, Pb, Mo, Ni en Zn); vluchtige aromaten (benzeen, toluen, ethylbenzeen, xylenen, naftaleen en styreen); minerale olie (GC); vluchtige organische halogeenverbindingen

Toelichting analyseresultaten grondwater

Ter plaatse van de onderzoekslocatie zijn in het grondwater de gehalten aan molybdeen, barium, zink, naftaleen en som xyleen-isomeren verhoogd aangetoond ten opzichte van de achtergrondwaarden. De overige geanalyseerde parameters van het NEN-pakket zijn niet in een verhoogde concentratie ten opzichte van de streefwaarde aangetroffen.

De licht verhoogde gehalte aan molybdeen, barium en zink in het grondwater kunnen mogelijk worden toegeschreven aan de natuurlijke samenstelling van regionaal aanwezige sedimenten. In de loop der tijd is het sedimentmateriaal verweerd waarbij deze stoffen zijn uitgespoeld naar het grondwater, waar ze momenteel als van nature verhoogde achtergrondconcentraties worden aangetroffen.

De oorzaak van de licht verhoogde gehalten aan naftaleen en som xyleen-isomeren is niet direct herleidbaar.

6. SAMENVATTING EN CONCLUSIES

6.1. Samenvatting

In opdracht van Bouwkundig Ontwerpburo Tseard Broos is een verkennend bodemonderzoek uitgevoerd op de locatie Wester-Nieuwkruisland 2 te Kollumerpomp. In het uitgevoerde bodemonderzoek is door middel van de bemonstering en analyse van grond en grondwater de milieuhygiënische bodemkwaliteit ter plaatse van de onderzoekslocatie vastgesteld.

Van de bodemkwaliteit op de onderzoekslocatie is het volgende beeld verkregen:

- Zintuiglijk zijn er geen asbestverdachte materialen of overige bijzonderheden waargenomen;
- Analytisch zijn in de boven- en ondergrond geen verhoogde gehalten met de onderzochte componenten geconstateerd;
- Analytisch zijn in het grondwater licht verhoogde gehalten aan molybdeen, barium, zink, naftaleen en som xyleen-isomeren geconstateerd.

6.2. Conclusies en aanbevelingen

Gezien de resultaten van het onderzoek wordt geconcludeerd dat de voor de onderzoekslocatie opgestelde hypothese “niet verdachte locatie”, formeel gezien niet juist is. Er zijn immers op de locatie in het grondwater enkele licht verhoogde gehalten aangetroffen.

De geconstateerde verhoogde gehalten liggen onder het “criterium voor nader onderzoek” en vormen géén aanleiding tot het instellen van een nader bodemonderzoek.

Op basis van de onderzoeksresultaten bestaan er ons inziens geen milieuhygiënische bezwaren ten aanzien van het gebruik van het terrein en de afgifte van een omgevingsvergunning ten behoeve van de voorgenomen bouwactiviteiten op het terrein.

Asbest

Op basis van de historie van het perceel, de uitgevoerde maaiveldinspectie en de zintuiglijke waarnemingen tijdens de boorwerkzaamheden -waarbij geen asbestverdachte materialen zijn aangetroffen- is het aannemelijk dat er geen sprake is van een verontreiniging van de bodem met asbest. Indien hierover echter meer zekerheid is gewenst, wordt geadviseerd een verkennend bodemonderzoek conform NEN 5707 of NEN 5897 uit te laten voeren.

Hergebruik van grond

Voor de volledigheid kan nog worden vermeld dat de grond naar verwachting zonder beperkingen kan worden hergebruikt. Hierbij dient te worden opgemerkt dat dit een indicatieve toetsing aan de Regeling en het Besluit Bodemkwaliteit betreft; het uitgevoerde onderzoek betreft immers geen partijkeuring conform BRL SIKB 1000, protocol 1001.


6.3. Slotopmerking

Het onderhavige onderzoek is op zorgvuldige wijze verricht volgens de huidige inzichten en algemeen gebruikelijke methoden. Hoewel het verrichte veldonderzoek, zoals ieder milieutechnisch onderzoek, steekproefsgewijs is uitgevoerd, is ernaar gestreefd om representatieve monsters te verkrijgen. Het is echter nooit uit te sluiten dat er lokaal afwijkingen in de bodem voorkomen. Klijn Bodemonderzoek B.V. acht zich niet aansprakelijk voor de schade die hieruit voort kan vloeien.

Het uitgevoerde onderzoek is een momentopname, waardoor de onderzoeksresultaten een beperkte geldigheid hebben. Beïnvloeding van grond- en grondwaterkwaliteit zal ook plaats kunnen vinden na uitvoering van een onderzoek, bijvoorbeeld door het bouwrijp maken van de locatie, aanvoer van grond van elders zonder kwaliteitsgegevens of verspreiding van verontreinigingen van verder gelegen terreinen via het grondwater. Naarmate de periode tussen uitvoering van het onderzoek en het gebruik van de resultaten langer wordt, zal meer voorzichtigheid betracht moeten worden bij het gebruik van de gegevens.

De conclusies zijn deels gebaseerd op de analyse van gegevens die door de opdrachtgever en derden zijn verstrekt. Wij nemen daarom geen verantwoording voor de gevolgen van fouten door verzuiming in informatie of factoren dan wel informatie die niet toegankelijk was voor ons, of die wij niet hebben kunnen achterhalen in het normale verloop van het onderzoek.

Bijlage 1: Ligging van de locatie en kadastrale kaart

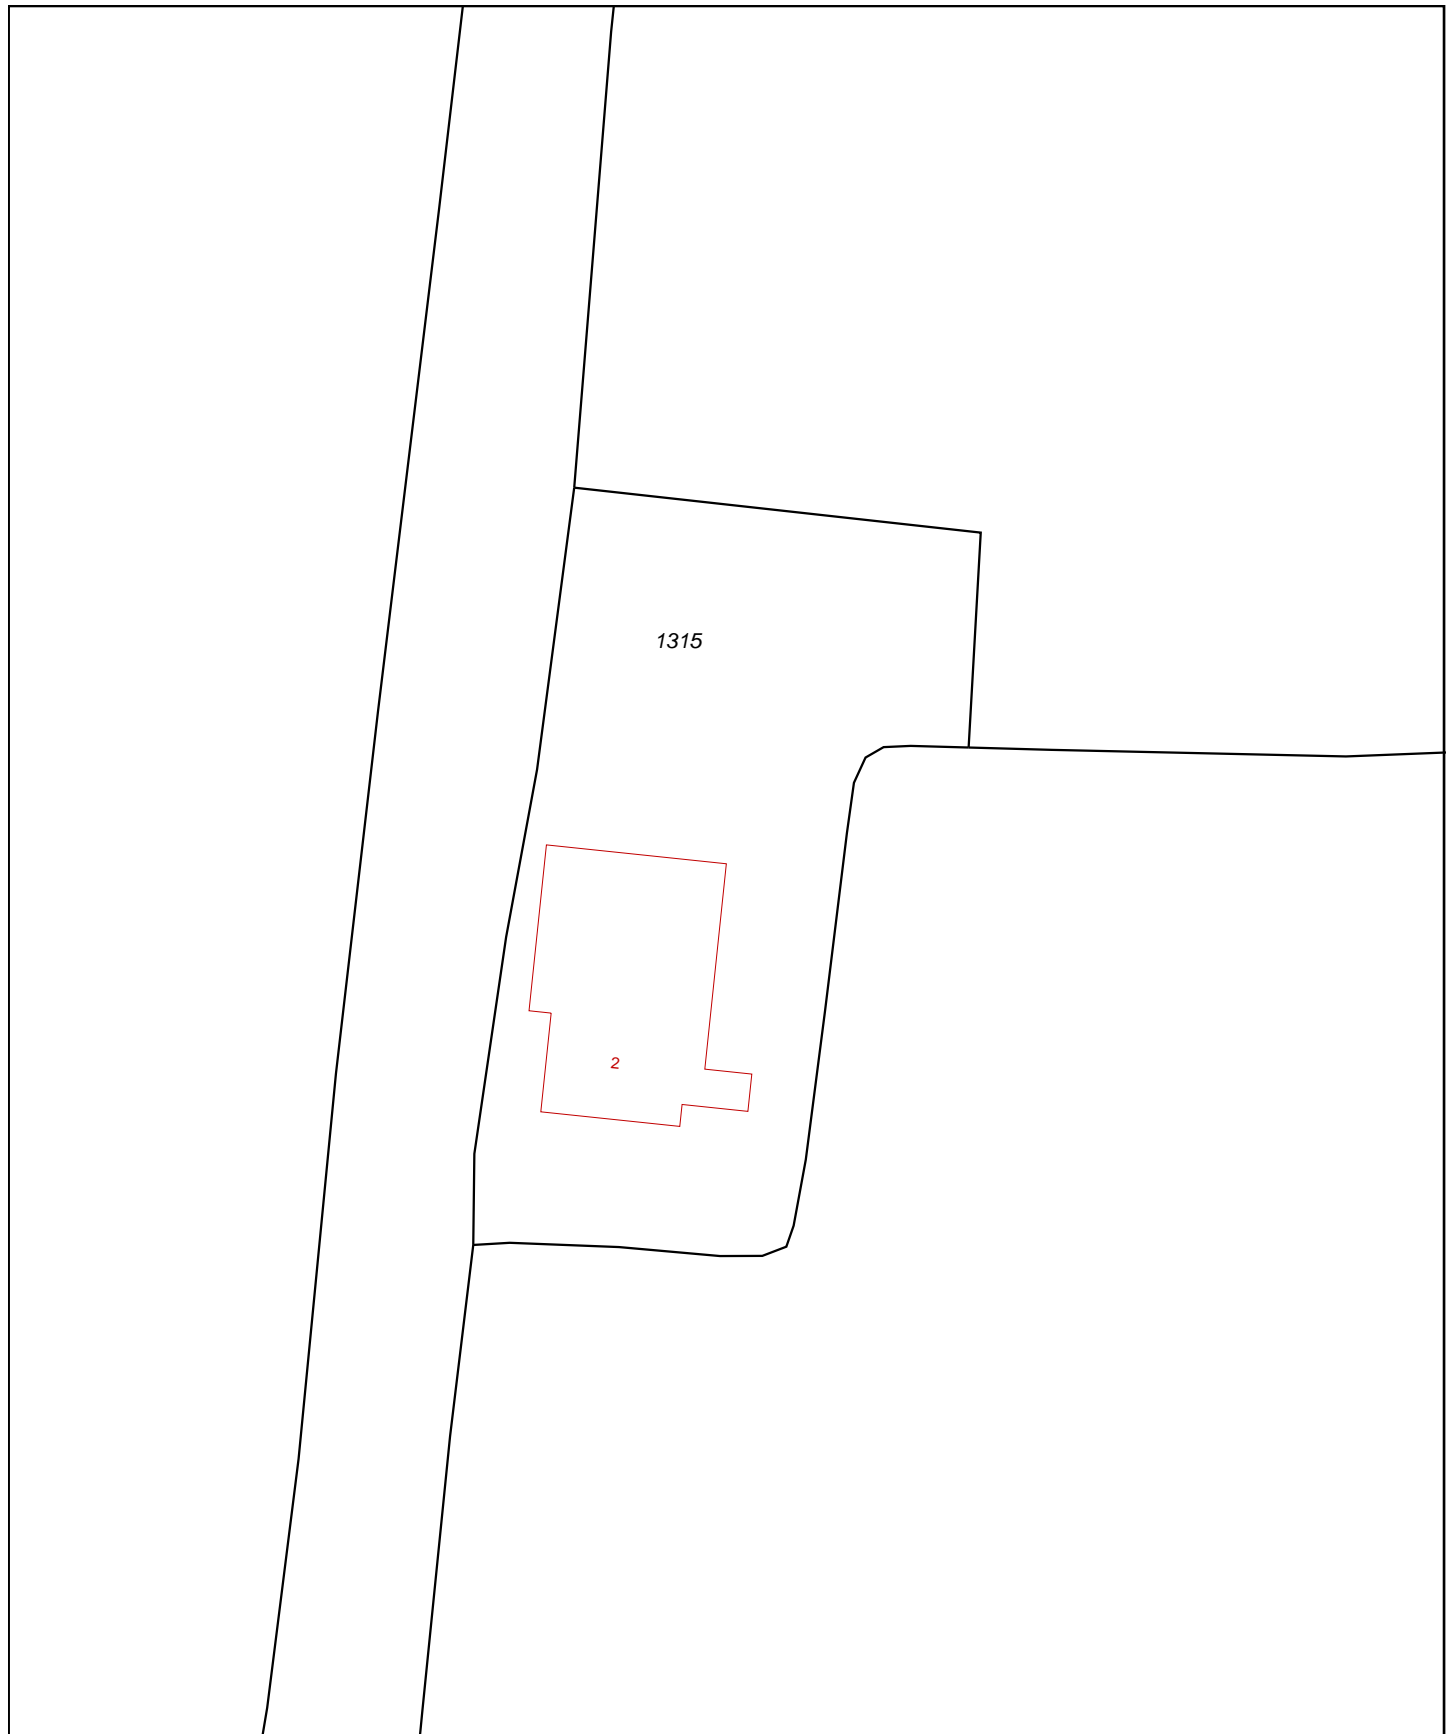


0 m 5 m 25 m


<p>12345 25</p>	<p>Deze kaart is noordgericht Perceelnummer Huisnummer</p>	<p>Schaal 1:500</p>	
<p>— Vastgestelde kadastrale grens — Voorlopige kadastrale grens — Administratieve kadastrale grens — Bebouwing — Overige topografie</p>	<p>Kadastrale gemeente BURUM Sectie A Perceel 1315</p>		
<p>Voor een eensluitend uittreksel, Apeldoorn, 13 maart 2017 De bewaarder van het kadaster en de openbare registers</p>		<p>Aan dit uittreksel kunnen geen betrouwbare maten worden ontleend. De Dienst voor het kadaster en de openbare registers behoudt zich de intellectuele eigendomsrechten voor, waaronder het auteursrecht en het databankenrecht.</p>	




Deze kaart is noordgericht.

Schaal 1: 12500




 Hier bevindt zich Kadastraal object BURUM A 1315
Wester-Nieuwkruisland 2, 9293 LW KOLLUMERPOMP
CC-BY Kadaster.

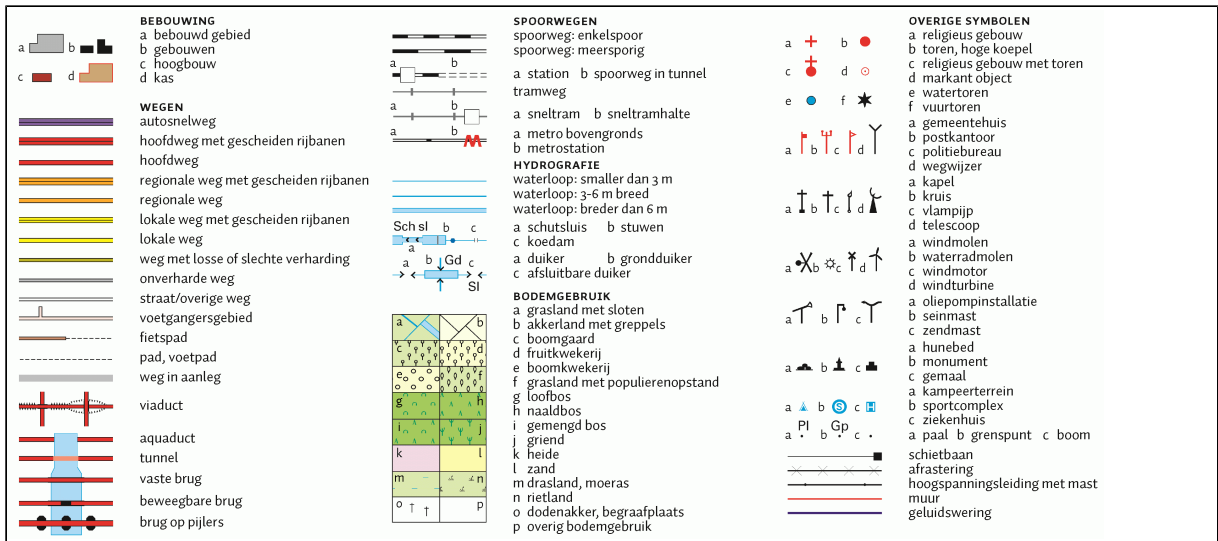





Bijlage 2: Boorprofielen en legenda

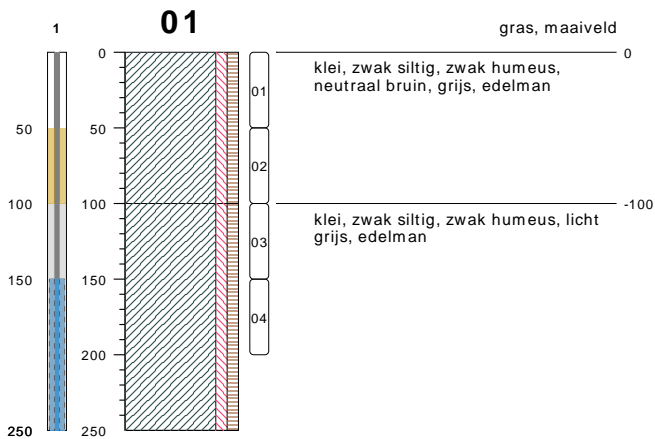

type **peilbuis met 1 filter**
 datum **02-03-2017**
 boormeester **J.Riemersma**
 x **209533.21**
 y **591185.96**

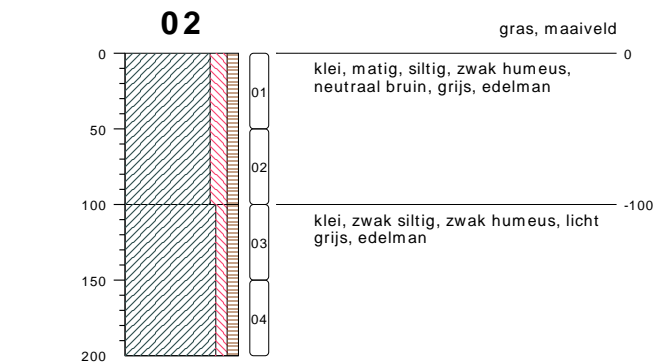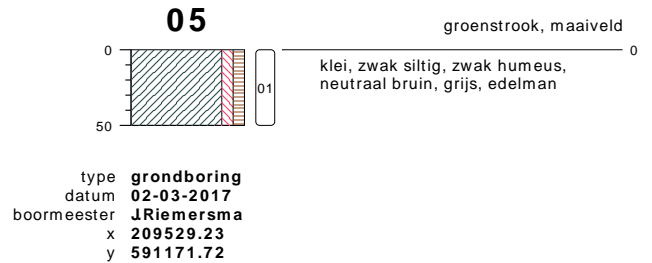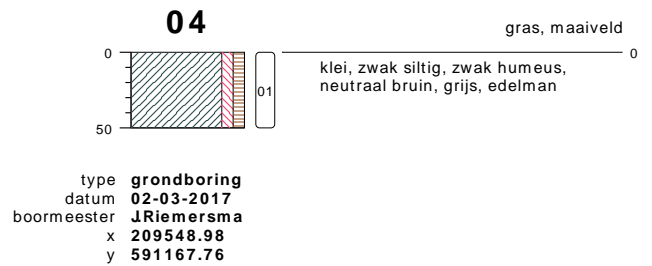

type **grondboring**
 datum **02-03-2017**
 boormeester **J.Riemersma**
 x **209548.73**
 y **591205.22**

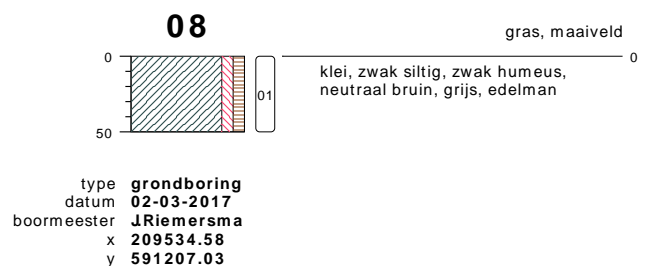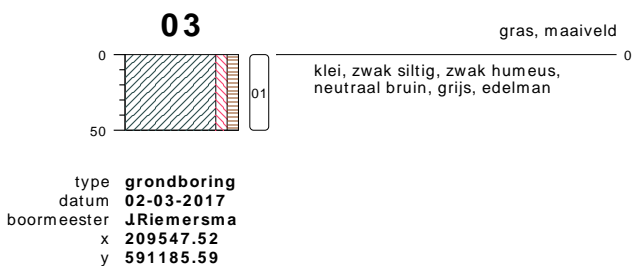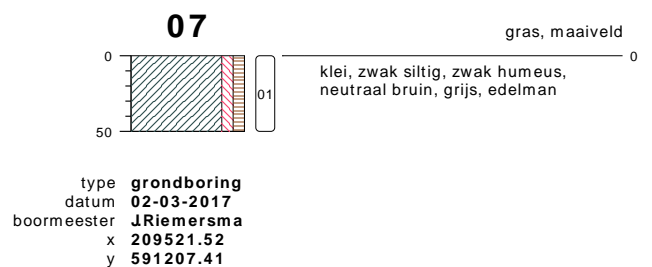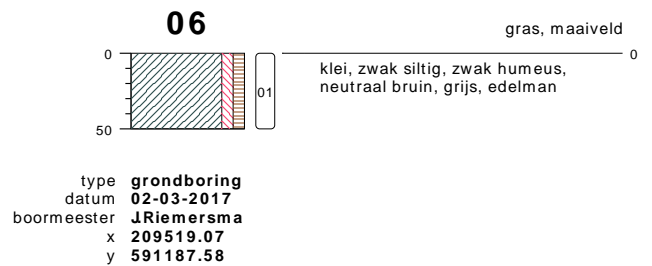


bodemprofielen schaal 1:50

onderzoek **Wester-Nieuwkruisland 2 te Kollumerpomp**
 projectcode **17KL086**
 datum **21-03-2017**
 getekend conform **NEN 5104**
 pagina **1 van 2**




PEILBUIS

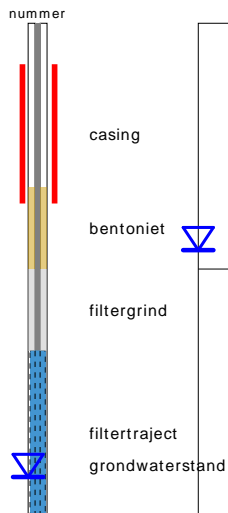


BORING



OLIE OP WATER REACTIE (OW)

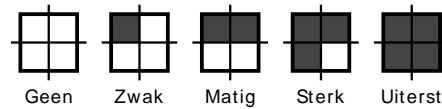


GEUR INTENSITEIT (GI)

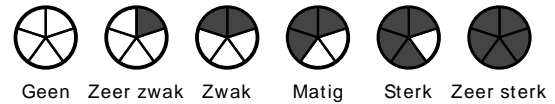


GRONDSOORTEN



MATE VAN BIJMENGING

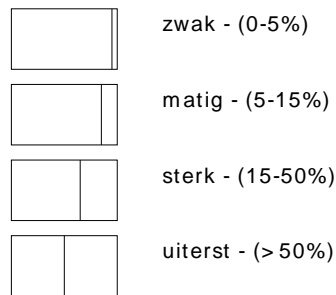


VERHARDINGEN

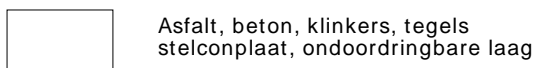

GRADATIE ZAND

uf = uiterst fijn (63-105 um)
zf = zeer fijn (105-150 um)
mf = matig fijn (150-210 um)
mg = matig grof (210-300 um)
zg = zeer grof (300-420 um)
ug = uiterst grof (420-2000 um)

OVERIG

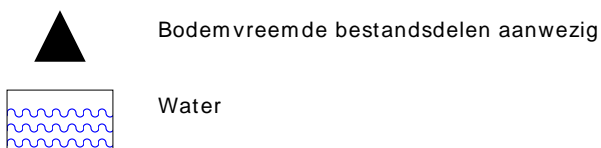

GRADATIE GRIND

f = fijn (2-5.6 mm)
mg = matig grof (5.6-16 mm)
zg = zeer grof (16-63 mm)

Bijlage 3: Analyserapporten

AL-West B.V.

Dortmundstraat 16B, 7418 BH Deventer, the Netherlands
Postbus 693, 7400 AR Deventer
Tel. +31(0)570 788110, Fax +31(0)570 788108
e-Mail: info@al-west.nl, www.al-west.nl

KLIJN BODEMONDERZOEK B.V.
Dhr. Frans Bouma
OUDLANDSEWEG 1
9682 XT OOSTWOLD

Datum 10.03.2017
Relatienr 35005721
Opdrachtnr. 642942

ANALYSERAPPORT

Opdracht 642942 Bodem / Eluaat

Opdrachtgever 35005721 KLIJN BODEMONDERZOEK B.V.
Uw referentie 17KL086 Wester-Nieuwkruisland 2 te Kollumerpomp
Opdrachtacceptatie 03.03.17
Monsternemer Opdrachtgever

Geachte heer, mevrouw,

Hierbij zenden wij u de resultaten van het door u aangevraagde laboratoriumonderzoek.
De analyses zijn, tenzij anders vermeld, geaccrediteerd volgens NEN-EN-ISO/IEC 17025 en uitgevoerd overeenkomstig de onderzoeksmethoden die worden genoemd in de meest actuele versie van onze verrichtingenlijst van de Raad voor Accreditatie, accreditatienummer L005.

De analyses zijn, tenzij anders vermeld, uitgevoerd overeenkomstig onze erkenning voor de werkzaamheid "Analyse voor milieuhygiënisch bodemonderzoek" van het Besluit Bodemkwaliteit.

Indien u gegevens wenst over de meetonzekerheden van een methode, kunnen wij u deze op verzoek verstrekken.

Dit rapport mag alleen in zijn geheel worden gereproduceerd. Eventuele bijlagen zijn onderdeel van het rapport.

Indien u nog vragen heeft of aanvullende informatie wenst, verzoeken wij u om contact op te nemen met Klantenservice.

Wij vertrouwen U met de toegezonden informatie van dienst te zijn.

Met vriendelijke groet,



AL-West B.V. Dhr. Laurens van Oene, Tel. +31/570788121
Klantenservice

AL-West B.V.

Dortmundstraat 16B, 7418 BH Deventer, the Netherlands
Postbus 693, 7400 AR Deventer
Tel. +31(0)570 788110, Fax +31(0)570 788108
e-Mail: info@al-west.nl, www.al-west.nl



AGROLAB GROUP

Your labs. Your service.

Opdracht 642942 Bodem / Eluaat

Eenheid 11096 11105

MM1, 01: 0-50, 02: 0-50, 03: 0-50, 04: 0-50, 05: 0-50, 06: 0-50, 07: 0-50, 08: 0-50 MM2, 01: 50-100, 01: 100-150, 01: 150-200, 02: 50-100, 02: 100-150, 02: 150-200

Minerale olie (AS3000/AS3200)

Parameter	Eenheid	11096	11105
Koolwaterstoffractie C12-C16	mg/kg Ds	<3 *	<3 *
Koolwaterstoffractie C16-C20	mg/kg Ds	<4 *	<4 *
Koolwaterstoffractie C20-C24	mg/kg Ds	<5 *	<5 *
Koolwaterstoffractie C24-C28	mg/kg Ds	9 *	<5 *
Koolwaterstoffractie C28-C32	mg/kg Ds	12 *	<5 *
Koolwaterstoffractie C32-C36	mg/kg Ds	10 *	<5 *
Koolwaterstoffractie C36-C40	mg/kg Ds	<5 *	<5 *

Polychloorbifenylen (AS3000)

Parameter	Eenheid	11096	11105
S PCB 28	mg/kg Ds	<0,0010	<0,0010
S PCB 52	mg/kg Ds	<0,0010	<0,0010
S PCB 101	mg/kg Ds	<0,0010	<0,0010
S PCB 118	mg/kg Ds	<0,0010	<0,0010
S PCB 138	mg/kg Ds	<0,0010	<0,0010
S PCB 153	mg/kg Ds	<0,0010	<0,0010
S PCB 180	mg/kg Ds	<0,0010	<0,0010
S Som PCB (7 Ballschmitter) (Factor 0,7)	mg/kg Ds	0,0049 #)	0,0049 #)

x) Gehaltes beneden de rapportagegrens zijn niet mee inbegrepen.

#) Bij deze som zijn resultaten "<rapportagegrens" vermenigvuldigd met 0,7.

S) Erkend volgens AS SIKB 3000

Verklaring: "<" of n.a. betekent dat het gehalte van de component lager is dan de rapportagegrens.

Het organische stof gehalte wordt gecorrigeerd voor het lutum gehalte, als geen lutum bepaald is wordt gecorrigeerd als ware het lutum gehalte 5,4%

Begin van de analyses: 03.03.2017

Einde van de analyses: 10.03.2017

De onderzoeksresultaten hebben alleen betrekking op het aangeleverde monstermateriaal. Monsters met onbekende herkomst kunnen slechts beperkt gecontroleerd worden op plausibiliteit.

AL-West B.V. Dhr. Laurens van Oene, Tel. +31/570788121
Klantenservice

Kamer van Koophandel
Nr. 08110898
VAT/BTW-ID-Nr.:
NL 811132559 B01

Directeur
ppa. Marc van Gelder
Dr. Paul Wimmer

Blad 3 van 4



AL-West B.V.

Dortmundstraat 16B, 7418 BH Deventer, the Netherlands
Postbus 693, 7400 AR Deventer
Tel. +31(0)570 788110, Fax +31(0)570 788108
e-Mail: info@al-west.nl, www.al-west.nl

Opdracht 642942 Bodem / Eluaat

Toegepaste methoden

Vaste stof

eigen methode: Koolwaterstoffractie C10-C12 Koolwaterstoffractie C12-C16 Koolwaterstoffractie C16-C20
Koolwaterstoffractie C20-C24 Koolwaterstoffractie C24-C28 Koolwaterstoffractie C28-C32
Koolwaterstoffractie C32-C36 Koolwaterstoffractie C36-C40

Gelijkwaardig aan NEN 5739: IJzer (Fe₂O₃)

NEN-EN12880; AS3000 en AS3200; Glw. NEN-ISO11465: Droge stof

Protocollen AS 3000: Organische stof Voorbehandeling conform AS3000 Koper (Cu) Nikkel (Ni) Cadmium (Cd) Molybdeen (Mo)
Kwik (Hg) Kobalt (Co) Barium (Ba) Lood (Pb) Zink (Zn) Koolwaterstoffractie C10-C40 Chryseen
Benzo-(a)-Pyreen Benzo(k)fluorantheen Fenanthreen Benzo(ghi)peryleen Fluorantheen Indeno-(1,2,3-c,d)pyreen
Naftaleen Benzo(a)anthraceen Anthraceen Som PAK (VROM) (Factor 0,7) PCB 28 PCB 52 PCB 101 PCB 118
PCB 138 PCB 153 PCB 180 Som PCB (7 Ballschmitter) (Factor 0,7)

Protocollen AS 3000 / Protocollen AS 3200: Koningswater ontsluiting Fractie < 2 µm


De in dit rapport vermelde analyses zijn geaccrediteerd volgens ISO/IEC 17025:2005, tenzij bij de analyse het symbool " * " staat vermeld.

AL-West B.V.

Dortmundstraat 16B, 7418 BH Deventer, the Netherlands
Postbus 693, 7400 AR Deventer
Tel. +31(0)570 788110, Fax +31(0)570 788108
e-Mail: info@al-west.nl, www.al-west.nl

CHROMATOGRAM for Order No. 642942, Analysis No. 11096, created at 08.03.2017 09:37:33

Monsteromschrijving: MM1, 01: 0-50, 02: 0-50, 03: 0-50, 04: 0-50, 05: 0-50, 06: 0-50, 07: 0-50, 08: 0-50

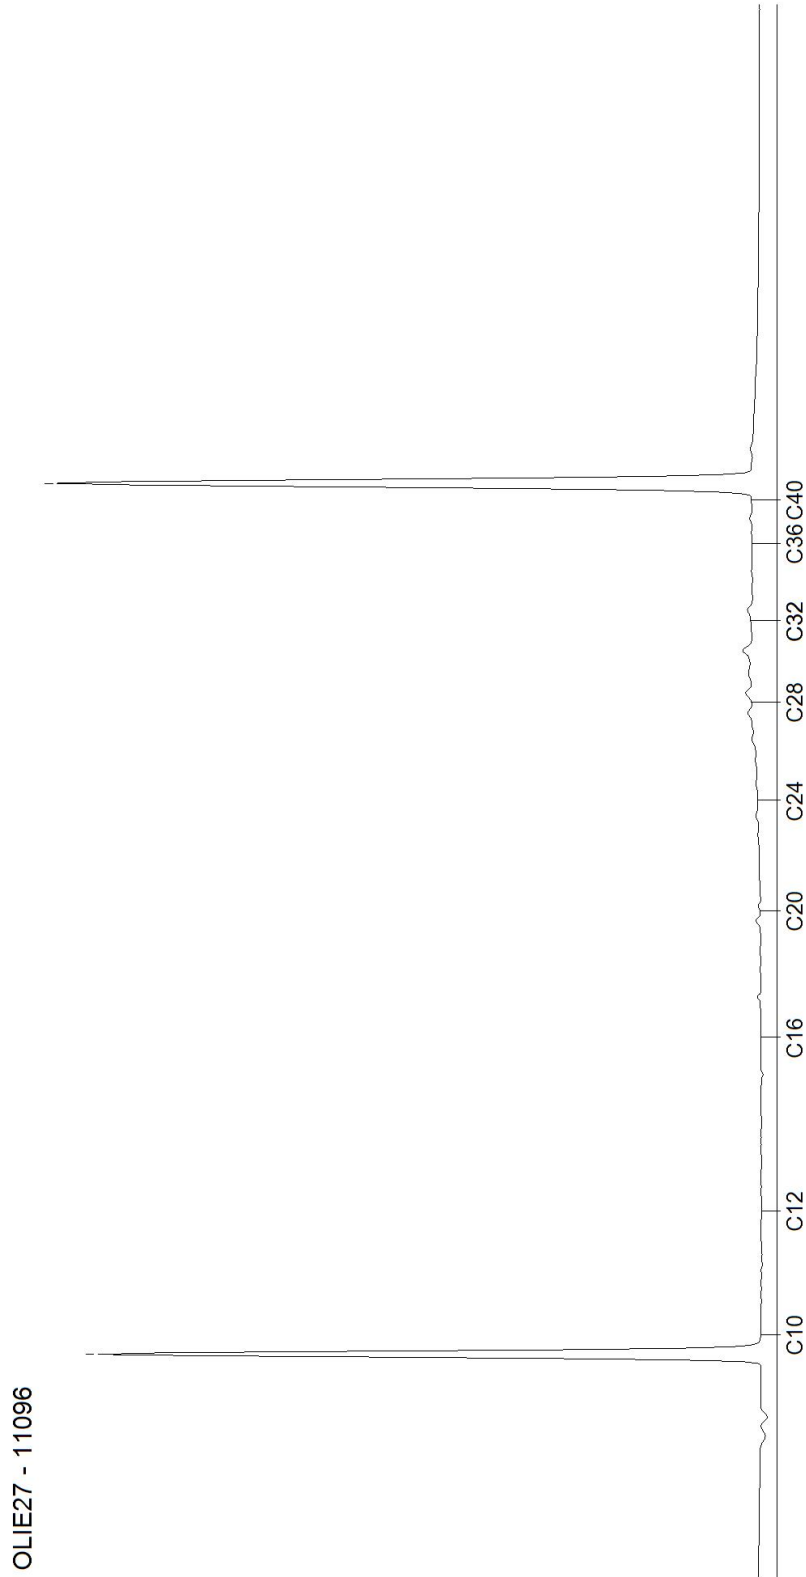

DOC-13-9422275-NL-P1


Kamer van Koophandel Directeur
Nr. 08110898 ppa. Marc van Gelder
VAT/BTW-ID-Nr.: Dr. Paul Wimmer
NL 811132559 B01

AL-West B.V.

Dortmundstraat 16B, 7418 BH Deventer, the Netherlands
Postbus 693, 7400 AR Deventer
Tel. +31(0)570 788110, Fax +31(0)570 788108
e-Mail: info@al-west.nl, www.al-west.nl

CHROMATOGRAM for Order No. 642942, Analysis No. 11105, created at 08.03.2017 09:37:33

Monsteromschrijving: MM2, 01: 50-100, 01: 100-150, 01: 150-200, 02: 50-100, 02: 100-150, 02: 150-200

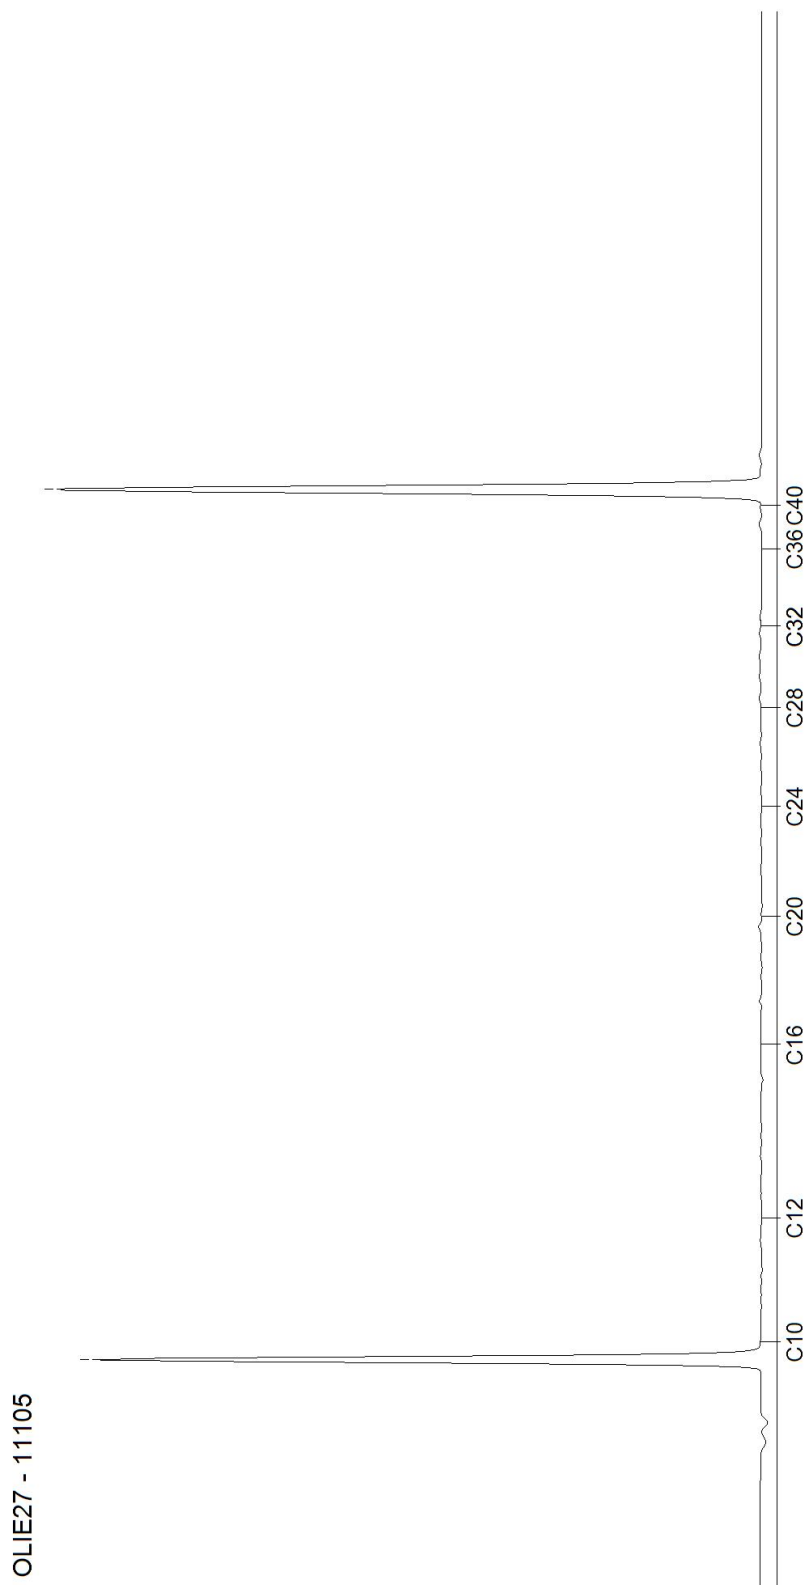

AL-West B.V.

Dortmundstraat 16B, 7418 BH Deventer, the Netherlands
Postbus 693, 7400 AR Deventer
Tel. +31(0)570 788110, Fax +31(0)570 788108
e-Mail: info@al-west.nl, www.al-west.nl

KLIJN BODEMONDERZOEK B.V.
Dhr. Frans Bouma
OUDLANDSEWEG 1
9682 XT OOSTWOLD

Datum 16.03.2017
Relatienr 35005721
Opdrachtnr. 644708

ANALYSERAPPORT

Opdracht 644708 Water

Opdrachtgever 35005721 KLIJN BODEMONDERZOEK B.V.
Uw referentie 17KL086 Wester-Nieuwkruisland 2 te Kollumerpomp
Opdrachtacceptatie 13.03.17
Monsternemer Opdrachtgever

Geachte heer, mevrouw,

Hierbij zenden wij u de resultaten van het door u aangevraagde laboratoriumonderzoek. De analyses zijn, tenzij anders vermeld, geaccrediteerd volgens NEN-EN-ISO/IEC 17025 en uitgevoerd overeenkomstig de onderzoeksmethoden die worden genoemd in de meest actuele versie van onze verrichtingenlijst van de Raad voor Accreditatie, accreditatienummer L005.

De analyses zijn, tenzij anders vermeld, uitgevoerd overeenkomstig onze erkenning voor de werkzaamheid "Analyse voor milieuhygiënisch bodemonderzoek" van het Besluit Bodemkwaliteit.

Indien u gegevens wenst over de meetonzekerheden van een methode, kunnen wij u deze op verzoek verstrekken.

Dit rapport mag alleen in zijn geheel worden gereproduceerd. Eventuele bijlagen zijn onderdeel van het rapport.

Indien u nog vragen heeft of aanvullende informatie wenst, verzoeken wij u om contact op te nemen met Klantenservice.

Wij vertrouwen U met de toegezonden informatie van dienst te zijn.

Met vriendelijke groet,



AL-West B.V. Dhr. Laurens van Oene, Tel. 31/570788121
Klantenservice

AL-West B.V.

Dortmundstraat 16B, 7418 BH Deventer, the Netherlands
Postbus 693, 7400 AR Deventer
Tel. +31(0)570 788110, Fax +31(0)570 788108
e-Mail: info@al-west.nl, www.al-west.nl



AGROLAB GROUP

Your labs. Your service.

Opdracht 644708 Water

Monsternr.	Monsteromschrijving	Monstername	Monsternamepunt
22692	PB01, 01-1: 150-250	13.03.2017	

Eenheid **22692**
PB01, 01-1: 150-250

Metalen (AS3000)

S Barium (Ba)	µg/l	92
S Cadmium (Cd)	µg/l	<0,20
S Kobalt (Co)	µg/l	<2,0
S Koper (Cu)	µg/l	7,8
S Kwik (Hg)	µg/l	<0,05
S Lood (Pb)	µg/l	<2,0
S Molybdeen (Mo)	µg/l	6,3
S Nikkel (Ni)	µg/l	9,5
S Zink (Zn)	µg/l	110

Aromaten (AS3000)

S Benzeen	µg/l	<0,20
S Tolueen	µg/l	0,34
S Ethylbenzeen	µg/l	<0,20
S <i>m,p</i> -Xyleen	µg/l	0,25
S <i>ortho</i> -Xyleen	µg/l	0,11
S Som Xylenen (Factor 0,7)	µg/l	0,36
S Naftaleen	µg/l	0,057
S Styreen	µg/l	<0,20

Chloorhoudende koolwaterstoffen (AS3000)

S Dichloormethaan	µg/l	<0,20
S Trichloormethaan (Chloroform)	µg/l	<0,20
S Tetrachloormethaan (Tetra)	µg/l	<0,10
S 1,1-Dichloorethaan	µg/l	<0,20
S 1,2-Dichloorethaan	µg/l	<0,20
S 1,1,1-Trichloorethaan	µg/l	<0,10
S 1,1,2-Trichloorethaan	µg/l	<0,10
S Vinylchloride	µg/l	<0,20
S 1,1-Dichlooretheen	µg/l	<0,10
S <i>Cis</i> -1,2-Dichlooretheen	µg/l	<0,10
S <i>trans</i> -1,2-Dichlooretheen	µg/l	<0,10
S Som <i>cis/trans</i> -1,2-Dichlooretheen (Factor 0,7)	µg/l	0,14 #)
S Som Dichlooretheen (Factor 0,7)	µg/l	0,21 #)
S Trichlooretheen (Tri)	µg/l	<0,20

De in dit rapport vermelde analyses zijn geaccrediteerd volgens ISO/IEC 17025:2005, tenzij bij de analyse het symbool " * " staat vermeld.

Kamer van Koophandel Directeur
Nr. 08110898 ppa. Marc van Gelder
VAT/BTW-ID-Nr.: Dr. Paul Wimmer
NL 811132559 B01



Blad 2 van 4



AL-West B.V.

Dortmundstraat 16B, 7418 BH Deventer, the Netherlands
Postbus 693, 7400 AR Deventer
Tel. +31(0)570 788110, Fax +31(0)570 788108
e-Mail: info@al-west.nl, www.al-west.nl

Opdracht 644708 Water

Eenheid **22692**
PB01, 01-1: 150-250

Chloorhoudende koolwaterstoffen (AS3000)

S Tetrachlooretheen (Per)	µg/l	<0,10
S 1,1-Dichloorpropan	µg/l	<0,20
S 1,2-Dichloorpropan	µg/l	<0,20
S 1,3-Dichloorpropan	µg/l	<0,20
S Som Dichloorpropanen (Factor 0,7)	µg/l	0,42 #)

Broomhoudende koolwaterstoffen

S Tribroommethaan (bromoform)	µg/l	<0,20
-------------------------------	------	-------

Minerale olie (AS3000)

S Koolwaterstoffractie C10-C40	µg/l	<50
Koolwaterstoffractie C10-C12	µg/l	<10 *
Koolwaterstoffractie C12-C16	µg/l	<10 *
Koolwaterstoffractie C16-C20	µg/l	5,1 *
Koolwaterstoffractie C20-C24	µg/l	5,2 *
Koolwaterstoffractie C24-C28	µg/l	<5,0 *
Koolwaterstoffractie C28-C32	µg/l	<5,0 *
Koolwaterstoffractie C32-C36	µg/l	<5,0 *
Koolwaterstoffractie C36-C40	µg/l	<5,0 *

#) Bij deze som zijn resultaten "<rapportagegrens" vermenigvuldigd met 0,7.

S) Erkend volgens AS SIKB 3000

Verklaring: "<" of n.a. betekent dat het gehalte van de component lager is dan de rapportagegrens.

Begin van de analyses: 13.03.2017

Einde van de analyses: 16.03.2017

De onderzoeksresultaten hebben alleen betrekking op het aangeleverde monstermateriaal. Monsters met onbekende herkomst kunnen slechts beperkt gecontroleerd worden op plausibiliteit.



AL-West B.V. Dhr. Laurens van Oene, Tel. 31/570788121
Klantenservice

AL-West B.V.

Dortmundstraat 16B, 7418 BH Deventer, the Netherlands
Postbus 693, 7400 AR Deventer
Tel. +31(0)570 788110, Fax +31(0)570 788108
e-Mail: info@al-west.nl, www.al-west.nl



Opdracht 644708 Water

Toegepaste methoden

eigen methode: Koolwaterstoffractie C10-C12 Koolwaterstoffractie C12-C16 Koolwaterstoffractie C16-C20
Koolwaterstoffractie C20-C24 Koolwaterstoffractie C24-C28 Koolwaterstoffractie C28-C32
Koolwaterstoffractie C32-C36 Koolwaterstoffractie C36-C40

Protocollen AS 3100: Zink (Zn) Barium (Ba) Nikkel (Ni) Kwik (Hg) Kobalt (Co) Koper (Cu) Lood (Pb) Molybdeen (Mo) Cadmium (Cd)
Dichloormethaan Tribroommethaan (bromoform) Trichloormethaan (Chloroform) Benzeen Tolueen
Tetrachloormethaan (Tetra) 1,1-Dichloorethaan Ethylbenzeen ortho-Xyleen m,p-Xyleen 1,2-Dichloorethaan
Som Xylenen (Factor 0,7) Naftaleen Styreen 1,1,1-Trichloorethaan 1,1,2-Trichloorethaan Vinylchloride
1,1-Dichlooretheen Cis-1,2-Dichlooretheen trans-1,2-Dichlooretheen Som cis/trans-1,2-Dichlooretheen (Factor 0,7)
Som Dichlooretheen (Factor 0,7) Trichlooretheen (Tri) Tetrachlooretheen (Per) 1,1-Dichloorpropaan
1,2-Dichloorpropaan 1,3-Dichloorpropaan Som Dichloorpropanen (Factor 0,7) Koolwaterstoffractie C10-C40

De in dit rapport vermelde analyses zijn geaccrediteerd volgens ISO/IEC 17025:2005, tenzij bij de analyse het symbool " * " staat vermeld.

Kamer van Koophandel Directeur
Nr. 08110898 ppa. Marc van Gelder
VAT/BTW-ID-Nr.: Dr. Paul Wimmer
NL 811132559 B01

Blad 4 van 4




AL-West B.V.

Dortmundstraat 16B, 7418 BH Deventer, the Netherlands
Postbus 693, 7400 AR Deventer
Tel. +31(0)570 788110, Fax +31(0)570 788108
e-Mail: info@al-west.nl, www.al-west.nl

CHROMATOGRAM for Order No. 644708, Analysis No. 22692, created at 16.03.2017 10:29:34

Monsteromschrijving: PB01, 01-1: 150-250

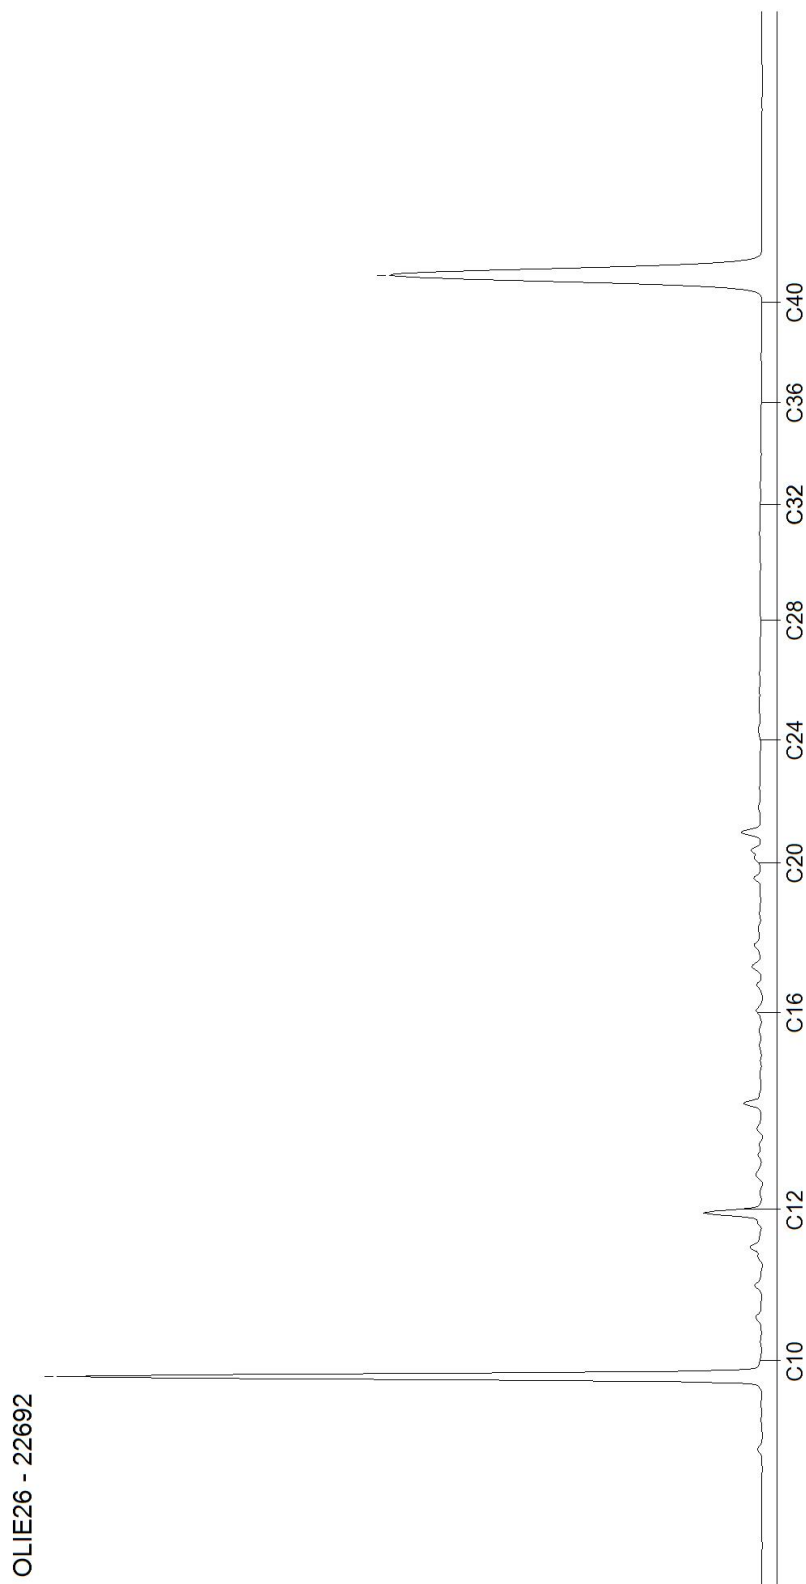

Bijlage 4: Toetsingstabellen



Toetsingsinstellingen	
Versie	2.0.0
Toetsingsmethode	Beoordeling kwaliteit van grond volgens Wbb [T.12]

De toetsing is uitgevoerd volgens de vigerende wetgeving waarbij gebruik gemaakt is van de BOTOVA webservice (zie <https://www.BOTOVA-service.nl/>)

Opdracht	
Opdrachtnummer	642942
Laboratorium	AL-West B.V.
Matrix	Vaste stoffen
Project	17KL086 Wester-Nieuwkruisland 2 te Kollumerpomp
Datum binnenkomst	03.03.2017
Rapportagedatum	10.03.2017
CRM	Dhr. Laurens van Oene



Monster	
Analysenummer	11096
Monsteromschrijving	MM1, 01: 0-50, 02: 0-50, 03: 0-50, 04: 0-50, 05: 0-50, 06: 0-50, 07: 0-50, 08: 0-50
Datum monstername	02.03.2017
Monstersoort	Bodem / Eluaat
Versie	1

Gehanteerde waarden voor dit monster		
Humus (%)	4,3	Gemeten waarde
Lutum (%)	24	Gemeten waarde

Resultaat voor dit monster	
Toetsingsresultaat	Voldoet aan Achtergrondwaarde

Parameter	Resultaat	Eenheid	Resultaat (G_standaard)	BOTOVA-eenheid	Toetsing	IRW	AW	I	T-index	Toets oordeel
Ijzer (Fe2O3)	< 5	% Ds	3,5	%		N				
Fractie < 2 µm	24	% Ds	24	%		N				
Cadmium (Cd)	0,33	mg/kg Ds	0,39	mg/kg	<= Achtergrondwaarde	N	0,6	13	-1	<= AW
Kwik (Hg)	< 0,05	mg/kg Ds	0,037	mg/kg	<= Achtergrondwaarde	N	0,15	36	-1	<= AW
Barium (Ba)	32	mg/kg Ds	33,1	mg/kg		N				
Kobalt (Co)	7,7	mg/kg Ds	7,95	mg/kg	<= Achtergrondwaarde	N	15	190	-1	<= AW
Zink (Zn)	69	mg/kg Ds	75,2	mg/kg	<= Achtergrondwaarde	N	140	720	-1	<= AW
Nikkel (Ni)	18	mg/kg Ds	18,5	mg/kg	<= Achtergrondwaarde	N	35	100	-1	<= AW
Molybdeen (Mo)	< 1,5	mg/kg Ds	1,05	mg/kg	<= Achtergrondwaarde	N	1,5	190	-1	<= AW
Lood (Pb)	29	mg/kg Ds	31,5	mg/kg	<= Achtergrondwaarde	N	50	530	-1	<= AW
Koper (Cu)	11	mg/kg Ds	12,4	mg/kg	<= Achtergrondwaarde	N	40	190	-1	<= AW
Indeno-(1,2,3-c,d)pyreen	0,15	mg/kg Ds	0,15	mg/kg		N				
Chryseen	0,095	mg/kg Ds	0,095	mg/kg		N				
Fenanthreen	0,066	mg/kg Ds	0,066	mg/kg		N				
Benzo(a)anthraceen	0,083	mg/kg Ds	0,083	mg/kg		N				
Benzo(k)fluorantheen	0,069	mg/kg Ds	0,069	mg/kg		N				
Benzo(ghi)peryleen	0,13	mg/kg Ds	0,13	mg/kg		N				
Anthraceen	< 0,05	mg/kg Ds	0,035	mg/kg		N				
Benzo-(a)-Pyreen	0,14	mg/kg Ds	0,14	mg/kg		N				
Fluorantheen	0,2	mg/kg Ds	0,2	mg/kg		N				
Naftaleen	< 0,05	mg/kg Ds	0,035	mg/kg		N				
Koolwaterstoffractie C10-C40	< 35	mg/kg Ds	57	mg/kg	<= Achtergrondwaarde	N	190	5000	-1	<= AW
Koolwaterstoffractie C10-C12	< 3	mg/kg Ds	4,88	mg/kg		N				
Koolwaterstoffractie C12-C16	< 3	mg/kg Ds	4,88	mg/kg		N				
Koolwaterstoffractie C16-C20	< 4	mg/kg Ds	6,51	mg/kg		N				
Koolwaterstoffractie C20-C24	< 5	mg/kg Ds	8,14	mg/kg		N				
Koolwaterstoffractie C24-C28	9	mg/kg Ds	20,9	mg/kg		N				
Koolwaterstoffractie C28-C32	12	mg/kg Ds	27,9	mg/kg		N				
Koolwaterstoffractie C32-C36	10	mg/kg Ds	23,3	mg/kg		N				
Koolwaterstoffractie C36-C40	< 5	mg/kg Ds	8,14	mg/kg		N				
PCB 28	< 0,001	mg/kg Ds	1,63	ug/kg		N				
PCB 52	< 0,001	mg/kg Ds	1,63	ug/kg		N				
PCB 101	< 0,001	mg/kg Ds	1,63	ug/kg		N				
PCB 118	< 0,001	mg/kg Ds	1,63	ug/kg		N				
PCB 138	< 0,001	mg/kg Ds	1,63	ug/kg		N				
PCB 153	< 0,001	mg/kg Ds	1,63	ug/kg		N				
PCB 180	< 0,001	mg/kg Ds	1,63	ug/kg		N				
som 7 polychloorbifenylen PCB28, 52, 101, 118, 138, 153, 180			11,4	ug/kg	<= Achtergrondwaarde	N	20	1000	-1	<= AW
som 10 polyaromatische koolwaterstoffen (VROM)			1	mg/kg	<= Achtergrondwaarde	N	1,5	40	-1	<= AW



Monster	
Analysenummer	11105
Monsteromschrijving	MM2, 01: 50-100, 01: 100-150, 01: 150-200, 02: 50-100, 02: 100-150, 02: 150-200
Datum monstername	02.03.2017
Monstersoort	Bodem / Eluaat
Versie	1

Gehanteerde waarden voor dit monster		
Humus (%)	0,3	Gemeten waarde
Lutum (%)	25	Gemeten waarde

Resultaat voor dit monster	
Toetsingsresultaat	Voldoet aan Achtergrondwaarde

Parameter	Resultaat	Eenheid	Resultaat (G_standaard)	BOTOVA-eenheid	Toetsing	IRW	AW	I	T-index	Toets oordeel
Ijzer (Fe2O3)	< 5	% Ds	3,5	%		N				
Fractie < 2 µm	25	% Ds	25	%		N				
Cadmium (Cd)	0,24	mg/kg Ds	0,3	mg/kg	<= Achtergrondwaarde	N	0,6	13	-1	<= AW
Kwik (Hg)	< 0,05	mg/kg Ds	0,037	mg/kg	<= Achtergrondwaarde	N	0,15	36	-1	<= AW
Barium (Ba)	30	mg/kg Ds	30	mg/kg		N				
Kobalt (Co)	8,5	mg/kg Ds	8,5	mg/kg	<= Achtergrondwaarde	N	15	190	-1	<= AW
Zink (Zn)	48	mg/kg Ds	52,5	mg/kg	<= Achtergrondwaarde	N	140	720	-1	<= AW
Nikkel (Ni)	21	mg/kg Ds	21	mg/kg	<= Achtergrondwaarde	N	35	100	-1	<= AW
Molybdeen (Mo)	< 1,5	mg/kg Ds	1,05	mg/kg	<= Achtergrondwaarde	N	1,5	190	-1	<= AW
Lood (Pb)	15	mg/kg Ds	16,6	mg/kg	<= Achtergrondwaarde	N	50	530	-1	<= AW
Koper (Cu)	7	mg/kg Ds	8,08	mg/kg	<= Achtergrondwaarde	N	40	190	-1	<= AW
Indeno-(1,2,3-c,d)pyreen	< 0,05	mg/kg Ds	0,035	mg/kg		N				
Chryseen	< 0,05	mg/kg Ds	0,035	mg/kg		N				
Fenanthreen	< 0,05	mg/kg Ds	0,035	mg/kg		N				
Benzo(a)anthraceen	< 0,05	mg/kg Ds	0,035	mg/kg		N				
Benzo(k)fluorantheen	< 0,05	mg/kg Ds	0,035	mg/kg		N				
Benzo(ghi)peryleen	< 0,05	mg/kg Ds	0,035	mg/kg		N				
Anthraceen	< 0,05	mg/kg Ds	0,035	mg/kg		N				
Benzo-(a)-Pyreen	< 0,05	mg/kg Ds	0,035	mg/kg		N				
Fluorantheen	< 0,05	mg/kg Ds	0,035	mg/kg		N				
Naftaleen	< 0,05	mg/kg Ds	0,035	mg/kg		N				
Koolwaterstoffractie C10-C40	< 35	mg/kg Ds	122	mg/kg	<= Achtergrondwaarde	N	190	5000	-1	<= AW
Koolwaterstoffractie C10-C12	< 3	mg/kg Ds	10,5	mg/kg		N				
Koolwaterstoffractie C12-C16	< 3	mg/kg Ds	10,5	mg/kg		N				
Koolwaterstoffractie C16-C20	< 4	mg/kg Ds	14	mg/kg		N				
Koolwaterstoffractie C20-C24	< 5	mg/kg Ds	17,5	mg/kg		N				
Koolwaterstoffractie C24-C28	< 5	mg/kg Ds	17,5	mg/kg		N				
Koolwaterstoffractie C28-C32	< 5	mg/kg Ds	17,5	mg/kg		N				
Koolwaterstoffractie C32-C36	< 5	mg/kg Ds	17,5	mg/kg		N				
Koolwaterstoffractie C36-C40	< 5	mg/kg Ds	17,5	mg/kg		N				
PCB 28	< 0,001	mg/kg Ds	3,5	ug/kg		N				
PCB 52	< 0,001	mg/kg Ds	3,5	ug/kg		N				
PCB 101	< 0,001	mg/kg Ds	3,5	ug/kg		N				
PCB 118	< 0,001	mg/kg Ds	3,5	ug/kg		N				
PCB 138	< 0,001	mg/kg Ds	3,5	ug/kg		N				
PCB 153	< 0,001	mg/kg Ds	3,5	ug/kg		N				
PCB 180	< 0,001	mg/kg Ds	3,5	ug/kg		N				
som 7 polychloorbifenylen PCB28, 52, 101, 118, 138, 153, 180			24,5	ug/kg	<= Achtergrondwaarde	N	20	1000	-1	<= AW
som 10 polyaromatische koolwaterstoffen (VROM)			0,35	mg/kg	<= Achtergrondwaarde	N	1,5	40	-1	<= AW



Tabelinformatie	
Toetsing BOTOVA	Toetsresultaat uit BOTOVA
IRW	Indicatieve Referentie Waarden (Bijlage 1, Tabel 2, Staatscourant 2013 nr 16675)
AW	Achtergrondwaarde
I	Interventiewaarde
T-index	Index voor de afwijking van Gstandaard tov gemiddelde van Streefwaarde en Interventiewaarde
Toets oordeel	Parameteroordeel op basis van de waarde bij 'T Index'

Tabelinformatie	
Index < 0	Gstandaard < AW
0 < Index < 0,5	Gstandaard ligt tussen de AW en de oude T
0,5 < Index < 1	Gstandaard ligt tussen de oude T en I
Index > 1	I overschreden



Toetsingsinstellingen	
Versie	1.1.0
Toetsingsmethode	Beoordeling kwaliteit van grondwater volgens Wbb [T.13]

De toetsing is uitgevoerd volgens de vigerende wetgeving waarbij gebruik gemaakt is van de BOTOVA webservice (zie <https://www.BOTOVA-service.nl/>)

Opdracht	
Opdrachtnummer	644708
Laboratorium	AL-West B.V.
Matrix	Water
Project	17KL086 Wester-Nieuwkruisland 2 te Kollumerpomp
Datum binnenkomst	13.03.2017
Rapportagedatum	16.03.2017
CRM	Dhr. Laurens van Oene



Monster	
Analysenummer	22692
Monsteromschrijving	PB01, 01-1: 150-250
Datum monstername	13.03.2017
Monstersoort	Water
Versie	1

Gehanteerde waarden voor dit monster	
Water diep/ondiep	Ondiep

Resultaat voor dit monster	
Toetsingsresultaat	Overschrijding Streefwaarde

Parameter	Resultaat	Eenheid	Resultaat (G_standaard)	BOTOVA-eenheid	Toetsing	IRW	SW	IW	T-index	Toets oordeel
Molybdeen (Mo)	6,3	µg/l	6,3	ug/l	> Streefwaarde	N	5	300	0,0044	> SW en <= T
Kobalt (Co)	< 2	µg/l	1,4	ug/l	<= Streefwaarde	N	20	100	-1	<= SW
Barium (Ba)	92	µg/l	92	ug/l	> Streefwaarde	N	50	625	0,073	> SW en <= T
Zink (Zn)	110	µg/l	110	ug/l	> Streefwaarde	N	65	800	0,061	> SW en <= T
Nikkel (Ni)	9,5	µg/l	9,5	ug/l	<= Streefwaarde	N	15	75	-1	<= SW
Lood (Pb)	< 2	µg/l	1,4	ug/l	<= Streefwaarde	N	15	75	-1	<= SW
Koper (Cu)	7,8	µg/l	7,8	ug/l	<= Streefwaarde	N	15	75	-1	<= SW
Cadmium (Cd)	< 0,2	µg/l	0,14	ug/l	<= Streefwaarde	N	0,4	6	-1	<= SW
Kwik (Hg)	< 0,05	µg/l	0,035	ug/l	<= Streefwaarde	N	0,05	0,3	-1	<= SW
Benzeen	< 0,2	µg/l	0,14	ug/l	<= Streefwaarde	N	0,2	30	-1	<= SW
Tolueen	0,34	µg/l	0,34	ug/l	<= Streefwaarde	N	7	1000	-1	<= SW
Ethylbenzeen	< 0,2	µg/l	0,14	ug/l	<= Streefwaarde	N	4	150	-1	<= SW
ortho-Xyleen	0,11	µg/l	0,11	ug/l		N				
m,p-Xyleen	0,25	µg/l	0,25	ug/l		N				
Naftaleen	0,057	µg/l	0,057	ug/l	> Streefwaarde	N	0,01	70	0	> SW en <= T
Styreen	< 0,2	µg/l	0,14	ug/l	<= Streefwaarde	N	6	300	-1	<= SW
Dichloormethaan	< 0,2	µg/l	0,14	ug/l	<= Streefwaarde	N	0,01	1000	-1	<= SW
Trichloormethaan (Chloroform)	< 0,2	µg/l	0,14	ug/l	<= Streefwaarde	N	6	400	-1	<= SW
Tetrachloormethaan (Tetra)	< 0,1	µg/l	0,07	ug/l	<= Streefwaarde	N	0,01	10	-1	<= SW
1,1-Dichloorethaan	< 0,2	µg/l	0,14	ug/l	<= Streefwaarde	N	7	900	-1	<= SW
1,2-Dichloorethaan	< 0,2	µg/l	0,14	ug/l	<= Streefwaarde	N	7	400	-1	<= SW
1,1,1-Trichloorethaan	< 0,1	µg/l	0,07	ug/l	<= Streefwaarde	N	0,01	300	-1	<= SW
1,1,2-Trichloorethaan	< 0,1	µg/l	0,07	ug/l	<= Streefwaarde	N	0,01	130	-1	<= SW
Vinylchloride	< 0,2	µg/l	0,14	ug/l	<= Streefwaarde	N	0,01	5	-1	<= SW
1,1-Dichlooretheen	< 0,1	µg/l	0,07	ug/l	<= Streefwaarde	N	0,01	10	-1	<= SW
Cis-1,2-Dichlooretheen	< 0,1	µg/l	0,07	ug/l		N				
trans-1,2-Dichlooretheen	< 0,1	µg/l	0,07	ug/l		N				
Trichlooretheen (Tri)	< 0,2	µg/l	0,14	ug/l	<= Streefwaarde	N	24	500	-1	<= SW
Tetrachlooretheen (Per)	< 0,1	µg/l	0,07	ug/l	<= Streefwaarde	N	0,01	40	-1	<= SW
1,1-Dichloorpropaan	< 0,2	µg/l	0,14	ug/l		N				
1,2-Dichloorpropaan	< 0,2	µg/l	0,14	ug/l		N				
1,3-Dichloorpropaan	< 0,2	µg/l	0,14	ug/l		N				
Tribroommethaan (bromoform)	< 0,2	µg/l	0,14	ug/l		N		630		
Koolwaterstoffractie C10-C40	< 50	µg/l	35	ug/l	<= Streefwaarde	N	50	600	-1	<= SW
Koolwaterstoffractie C10-C12	< 10	µg/l	7	ug/l		N				
Koolwaterstoffractie C12-C16	< 10	µg/l	7	ug/l		N				
Koolwaterstoffractie C16-C20	5,1	µg/l	5,1	ug/l		N				
Koolwaterstoffractie C20-C24	5,2	µg/l	5,2	ug/l		N				





Koolwaterstoffractie C24-C28	< 5	µg/l	3,5	ug/l		N				
Koolwaterstoffractie C28-C32	< 5	µg/l	3,5	ug/l		N				
Koolwaterstoffractie C32-C36	< 5	µg/l	3,5	ug/l		N				
Koolwaterstoffractie C36-C40	< 5	µg/l	3,5	ug/l		N				
som 16 aromatische oplosmiddelen (Bbk, 1-1-2008)			1,12	ug/l		J		150		
som xyleen-isomeren			0,36	ug/l	> Streefwaarde	N	0,2	70	0,0023	> SW en <= T
som dichlooretheen-isomeren			0,14	ug/l	<= Streefwaarde	N	0,01	20	-1	<= SW
som 3 dichloorpropanen (som 1,1- en 1,2- en 1,3-)			0,42	ug/l	<= Streefwaarde	N	0,8	80	-1	<= SW

Enkele parameters ontbreken in de volgende somparameters:: som 16 aromatische oplosmiddelen (Bbk, 1-1-2008)





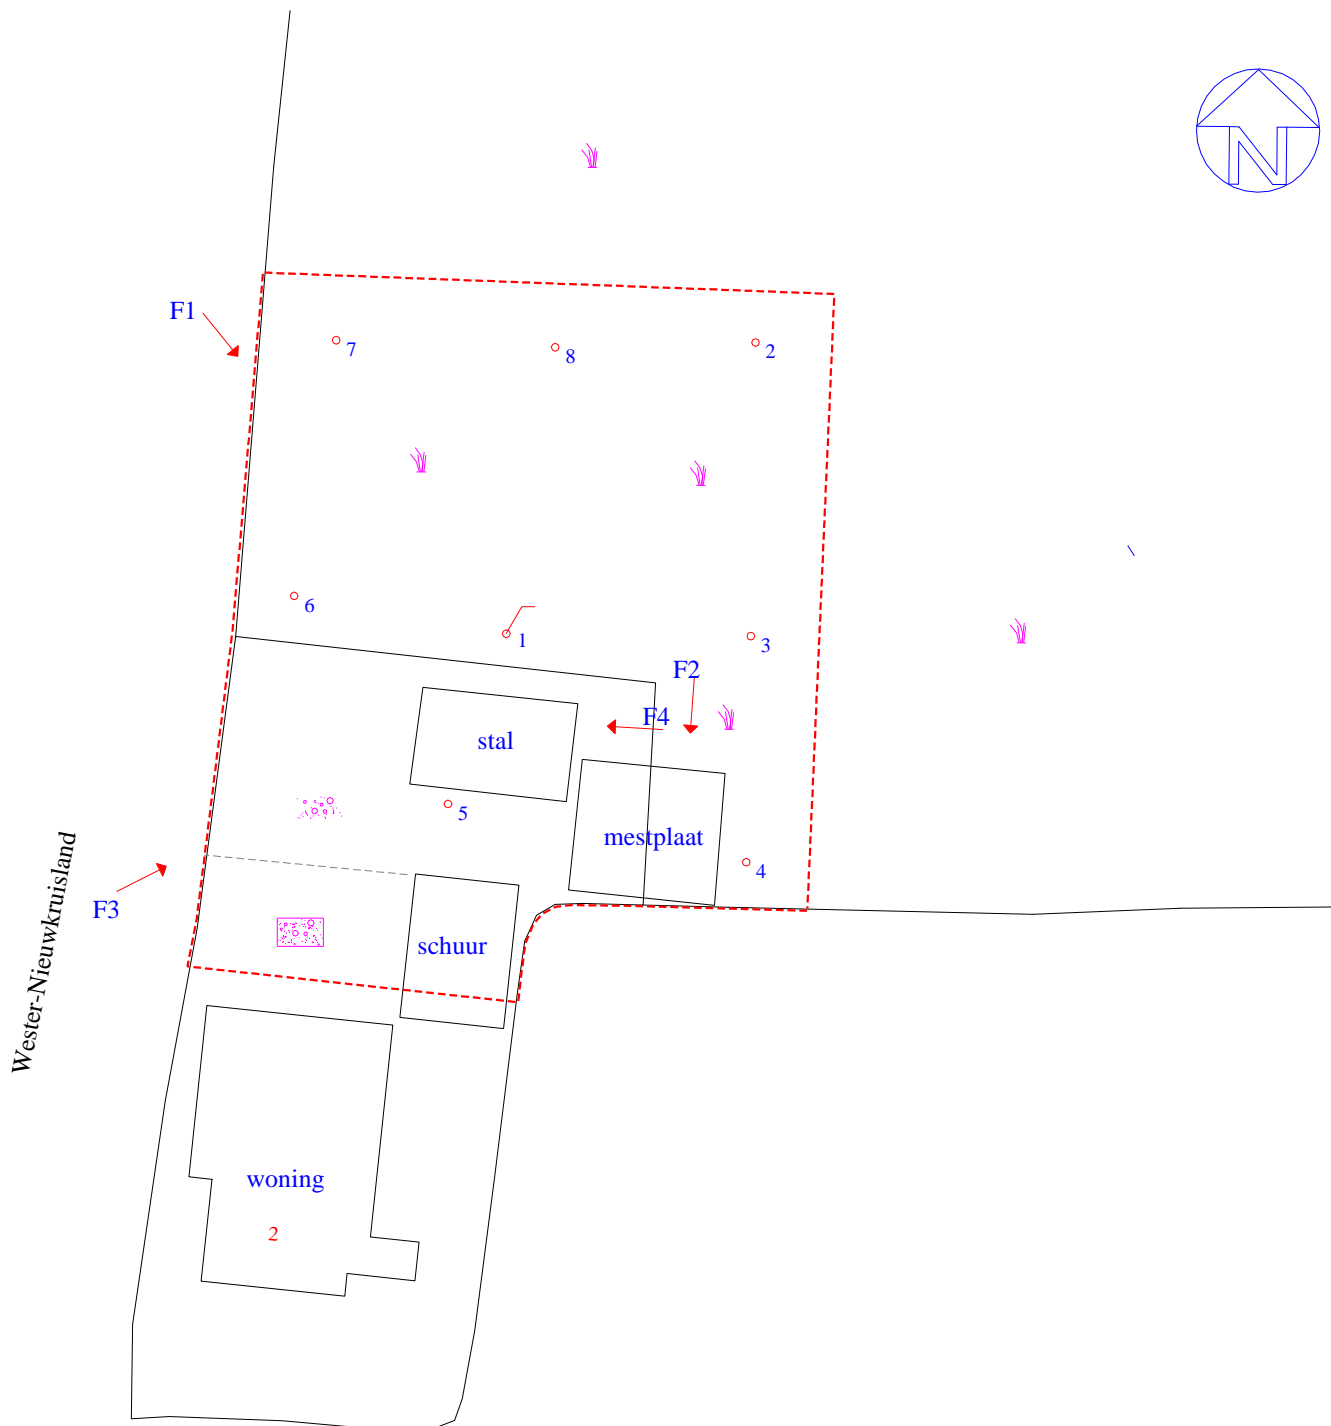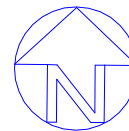


Tabelinformatie	
Toetsing BOTOVA	Toetsresultaat uit BOTOVA
IRW	Indicatieve Referentie Waarden (Bijlage 1, Tabel 2, Staatscourant 2013 nr 16675)
SW	Streefwaarde
IW	Interventiewaarde
T-index	Index voor de afwijking van Gstandaard tov gemiddelde van Streefwaarde en Interventiewaarde
Toets oordeel	Parameteroordeel op basis van de waarde bij 'T Index'

Tabelinformatie	
Index < 0	Gstandaard < AW
0 < Index < 0,5	Gstandaard ligt tussen de AW en de oude T
0,5 < Index < 1	Gstandaard ligt tussen de oude T en I
Index > 1	I overschreden

Bijlage 5: Overzicht posities monsternamepunten



Legenda

-  peilbuis
-  boring
-  onderzoekslocatie
-  foto met nummer
-  beton
-  grind
-  gras

0 m 5 m 25 m

Klijn
Bodemonderzoek

schaal: 1 : 500	formaat: A4
datum: 22-03-2017	getekend: RS
	bijlage: 05

project:
Wester-Nieuwkruisland 2 te Kollumerpomp

projectnummer:
17KL086

Overzicht posities monsternamenpunten

Bijlage 6: Foto's



onderzoek
1 van 4



onderzoek
2 van 4



onderzoek
3 van 4



onderzoek
4 van 4