




MAATVOERING IN HET WERK TE CONTROLEREN

OPDRACHTGEVER
 Stichting Nijkleester, Ewerwert 5, 9023 AV, Iorwert
 PROJECT
 Verbouw en restauratie boerderij Westerhús 1 te Hijaard
 ONDERDEEL
 Plattegrond begane grond - overzicht fase 1

PROJECT	TEKENING	DATE	FORMAAT	SCHAAL
NIK-1829	BT-101	2019-09-26	A1	1:100

JON.G architecten, Langestreek 14, 8531 HV Lemmer, T (0534) 56 41 30, mail@jongarchitecten.nl, www.jongarchitecten.nl



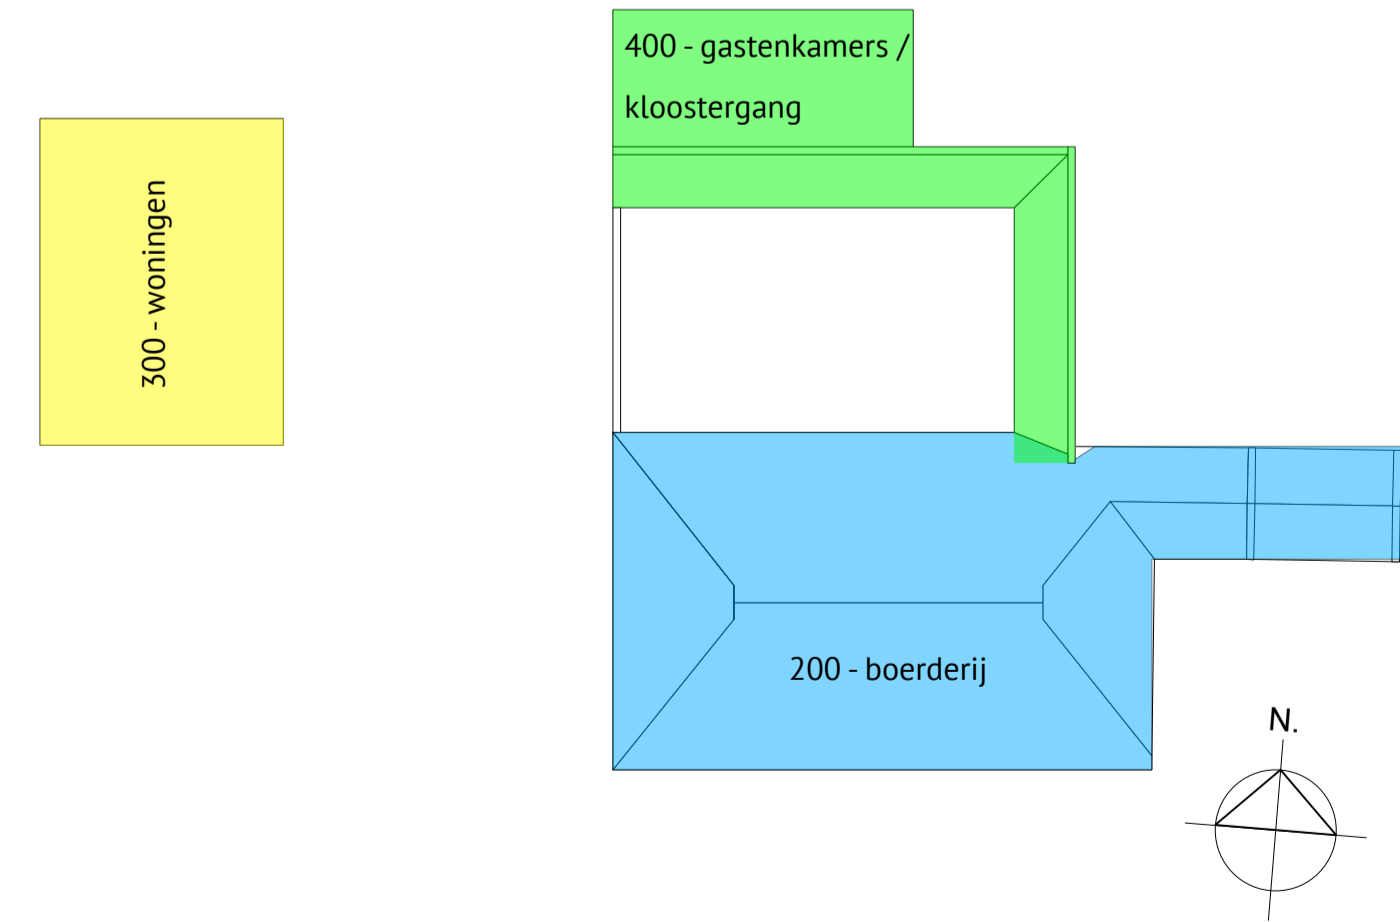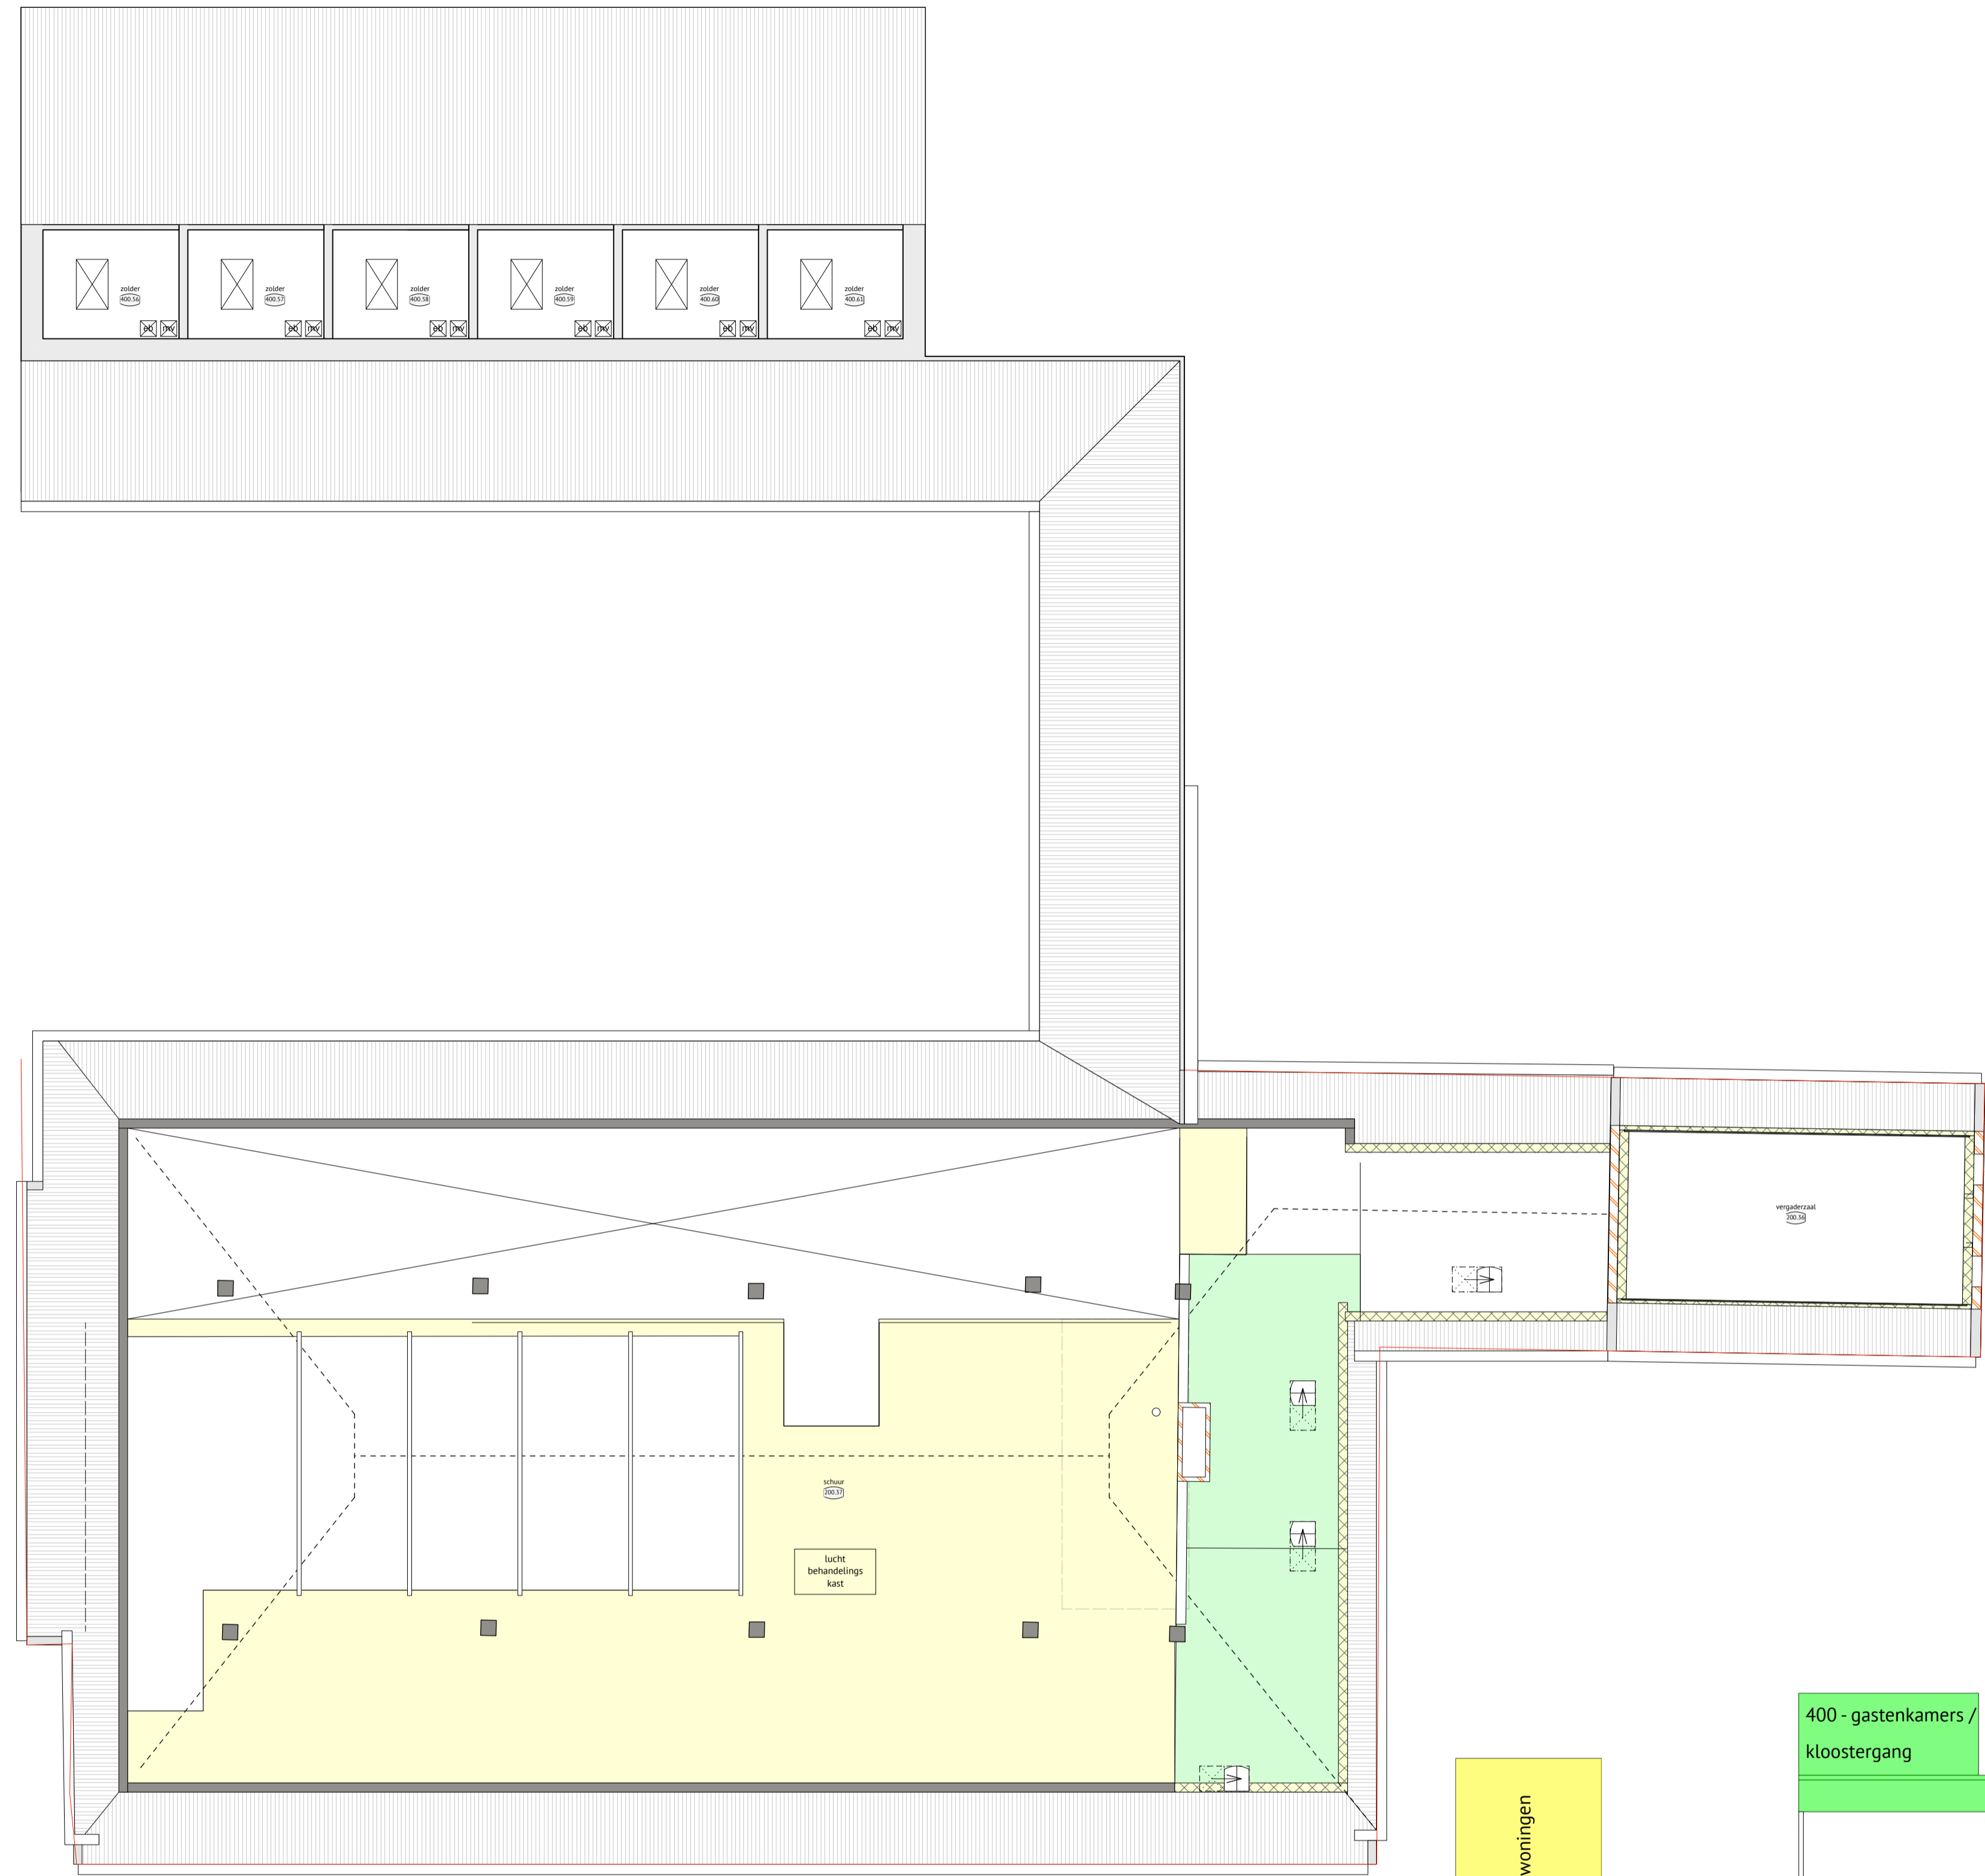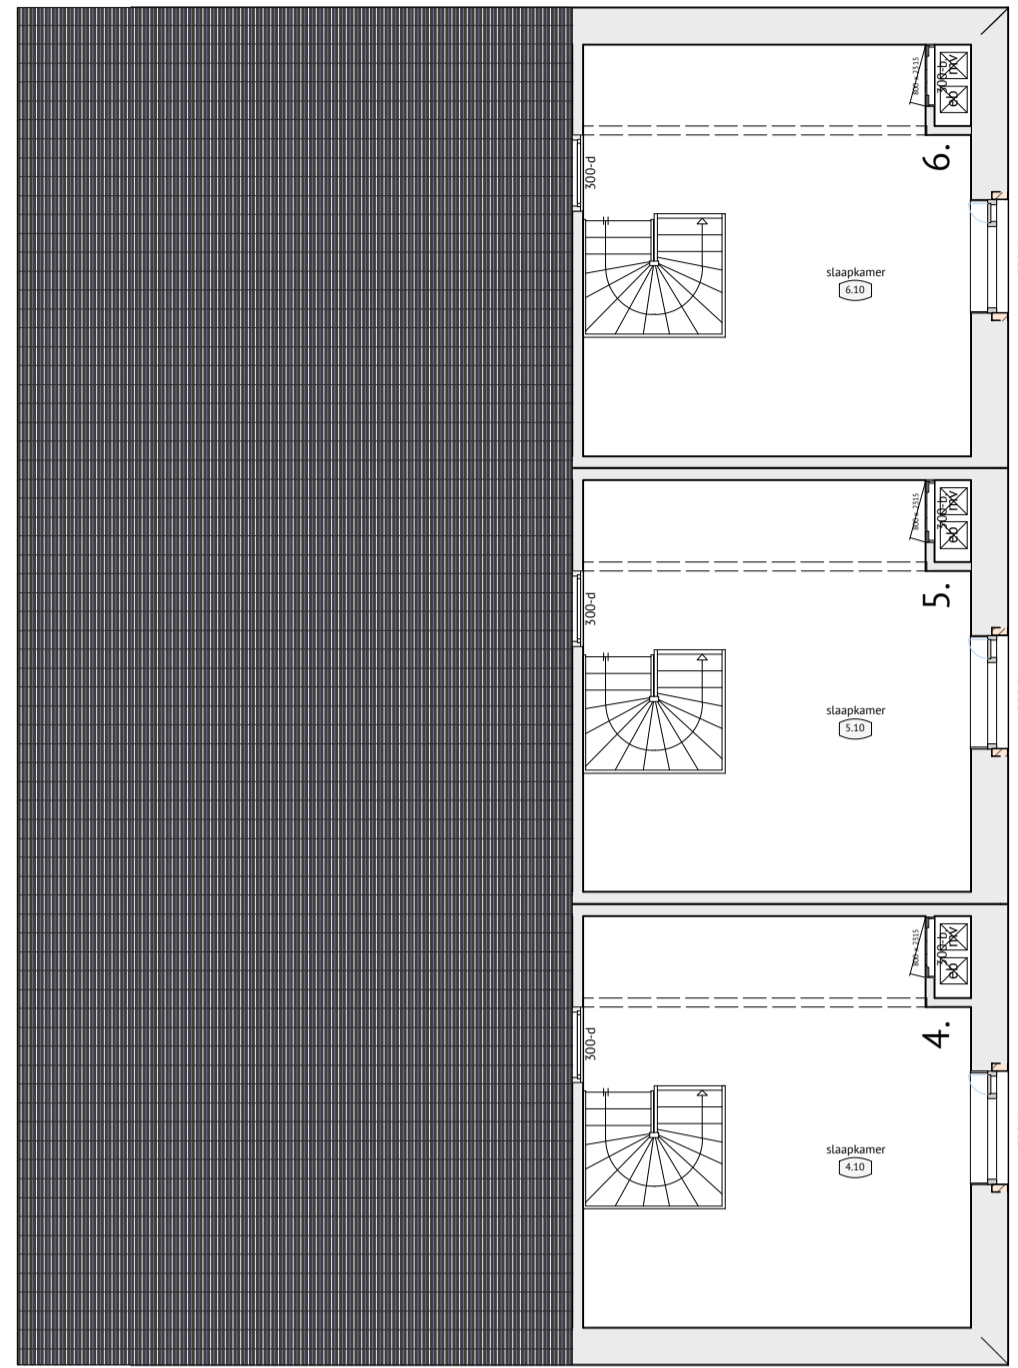

MAATVOERING IN HET WERK TE CONTROLEREN

OPDRACHTGEVER
Stichting Nijkleester, Ewerwert 5, 9023 AV, Iorwert


PROJECT
Verbouw en restauratie boerderij Westerhús 1 te Hijaard

ONDERDEEL
Plattegrond verdieping - overzicht


PROJECT	TEKENING	datum	FORMAAT	SCHAAL
NIK-1829	BT-102	2019-09-12	A1	1:100

JONG architecten, Langestreek 14, 8531 HV Lemmer, T (0534) 56 41 30, mail@jongarchitecten.nl, www.jongarchitecten.nl

J.O.
N.G.

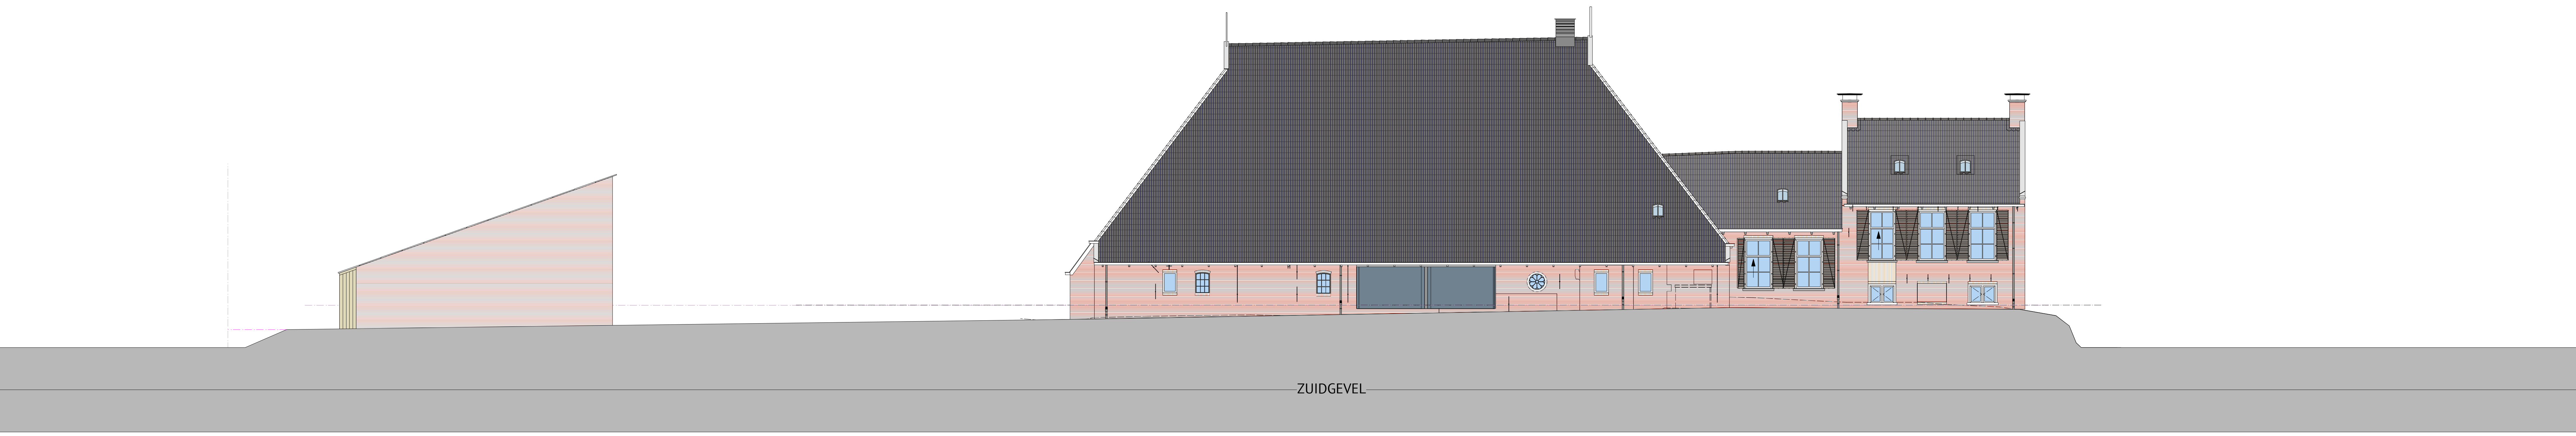


ZUIDGEVEL

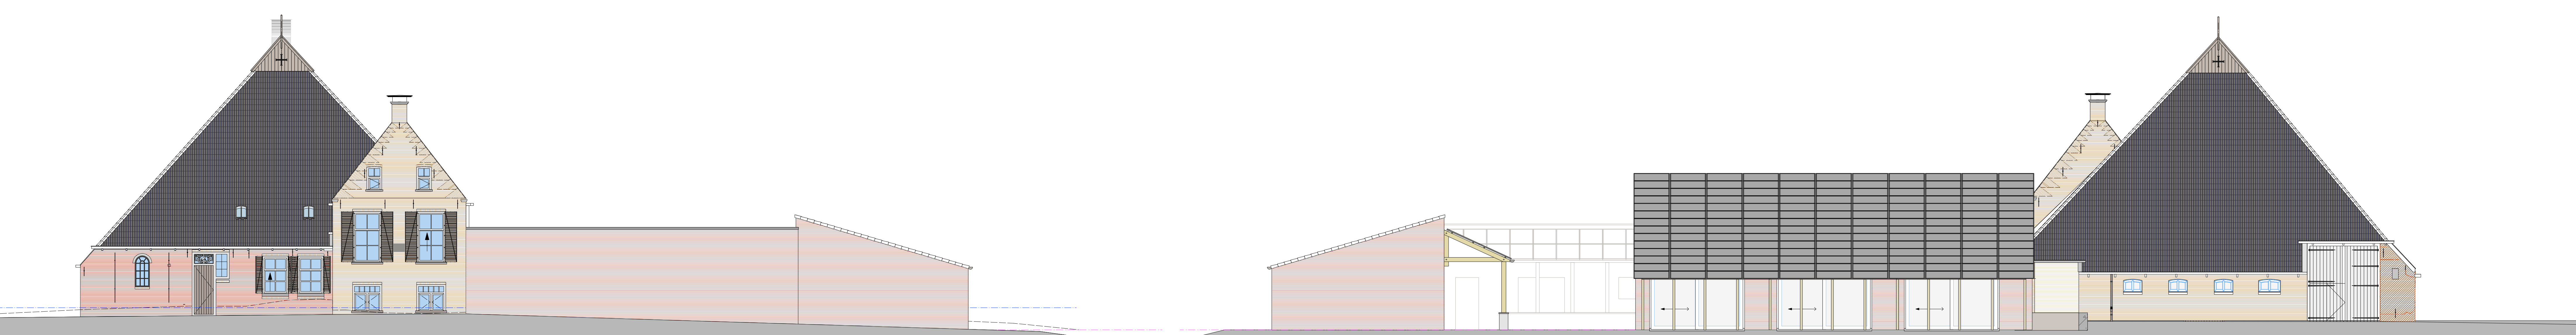


OOSTGEVEL

WESTGEVEL

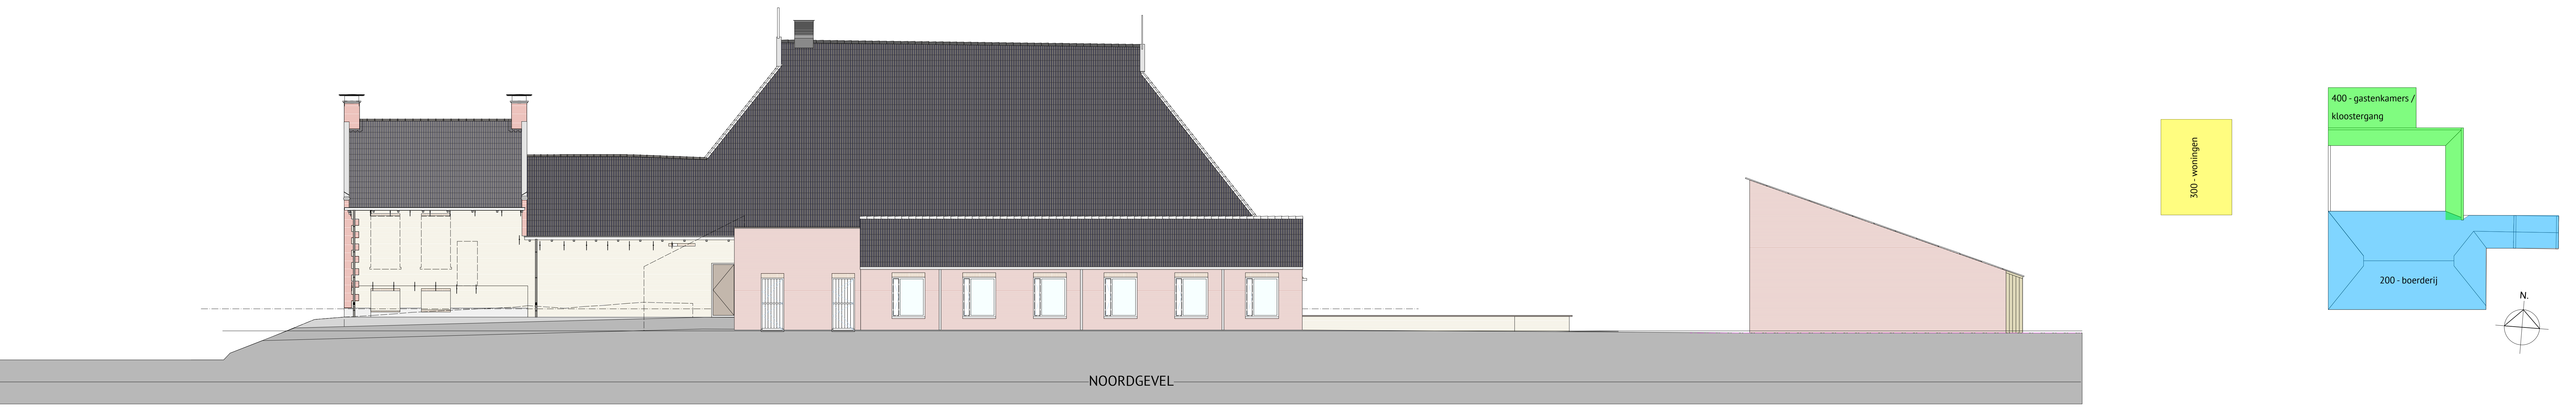


NOORDGEVEL

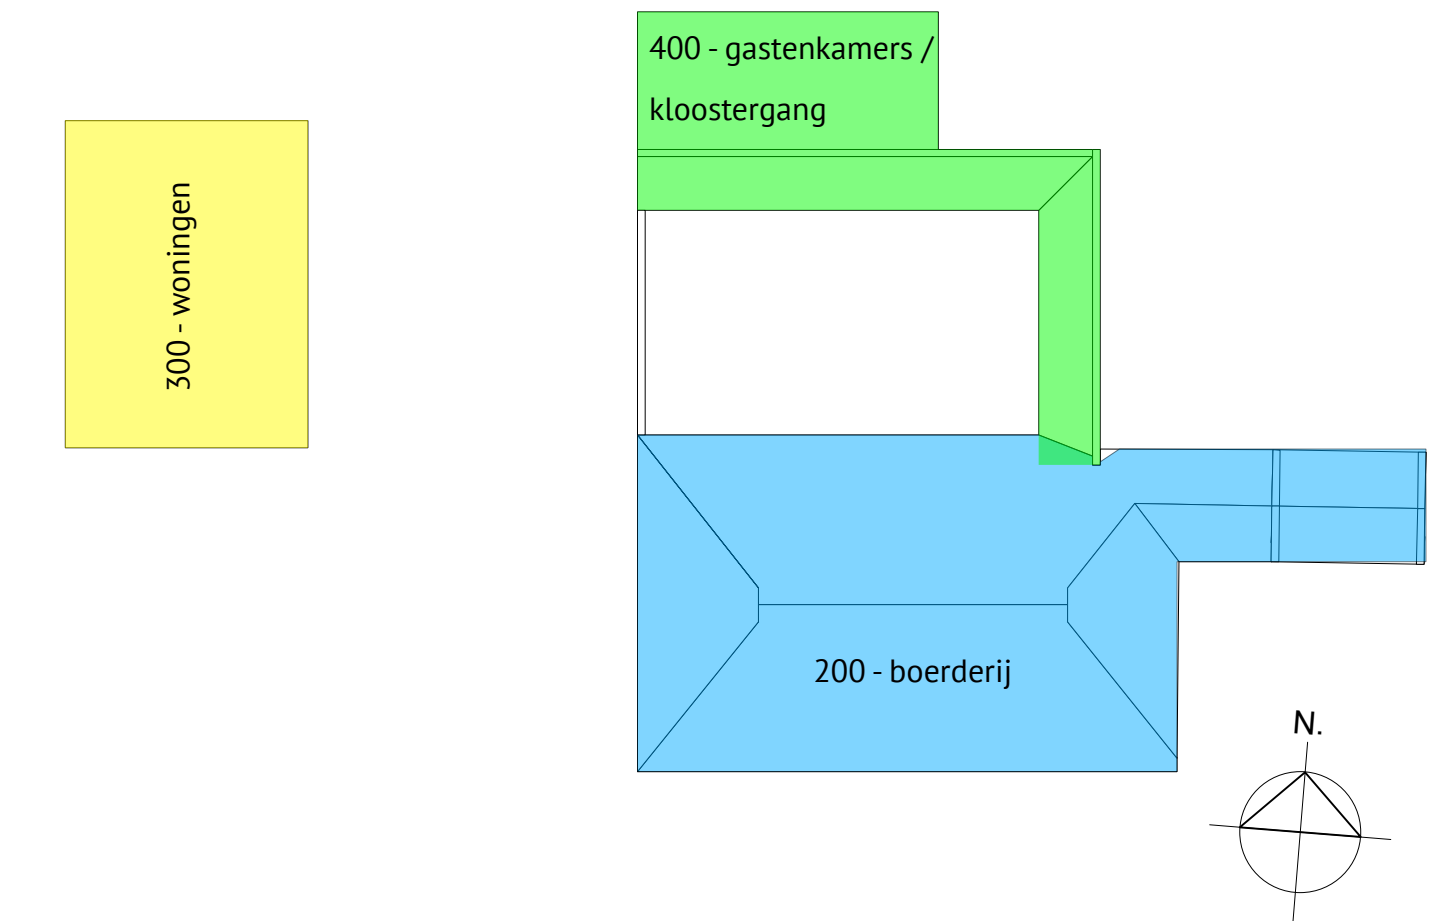

MAATVOERING IN HET WERK TE CONTROLEREN

OPDRACHTGEVER
 Stichting Nijkleester, Ewerwert 5, 9023 AV, IJorwert
 PROJECT
 Verbouw en restauratie boerderij Westerhüs 1 te Hijaard
 ONDERNEEMER
 Grootaanzichten - overzicht fase 1
 PROJECT
 NIK-1829 BT-103 2019-09-26 A0 FORMaat 1:100
 JONG architecten Longemeel 14, 6531 HV Leemstede, T: 0354 56 41 30, mail@jongarchitecten.nl, www.jongarchitecten.nl



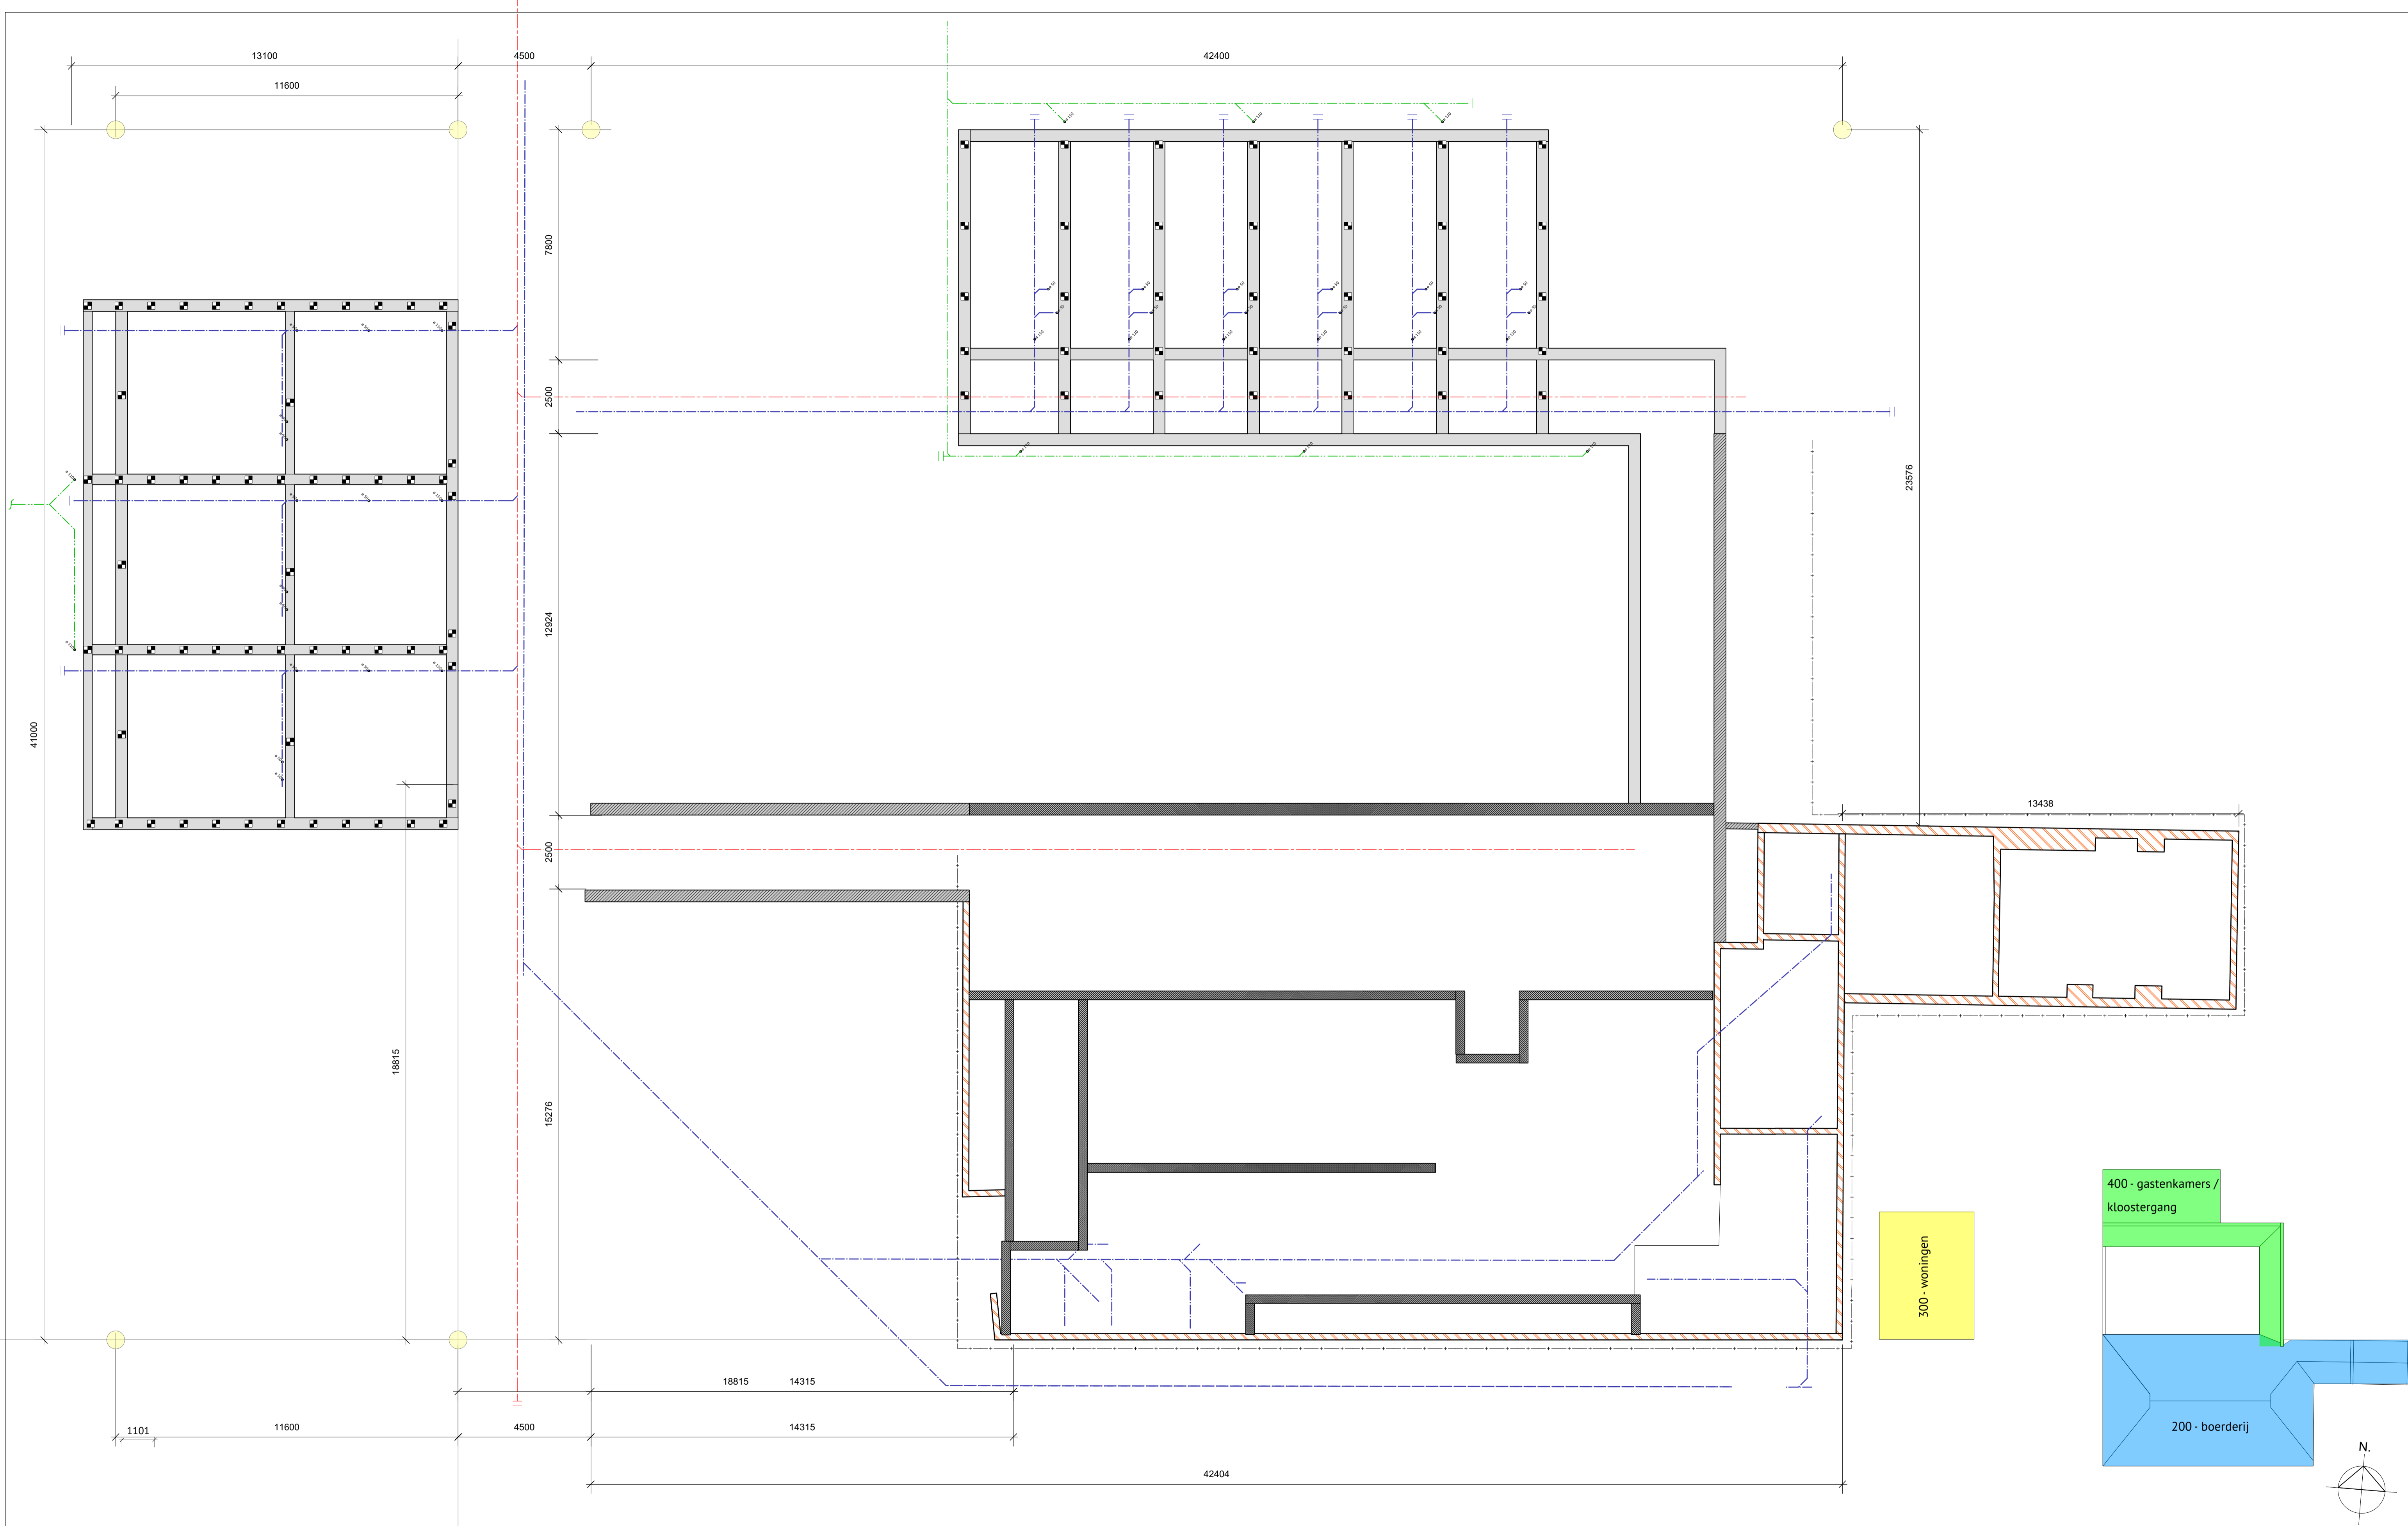



MAATVOERING IN HET WERK TE CONTROLEREN

OPDRACHTGEVER
 Stichting Nijkleester, Ewerwert 5, 9023 AV, Jorwert
 PROJECT
 Verbouw en restauratie boerderij Westerhûs 1 te Hijlaard
 ONDERDEEL
 Overzicht fundering - fase 1

PROJECT	TEKENING	DATUM	FORMAAT	SCHAAL
NIK-1829	BT-104	2019-09-12	A1	1:100

JONG architecten, Langestreek 14, 8531 HV Lemmer, T 05141 56 41 30, mail@jongarchitecten.nl, www.jongarchitecten.nl



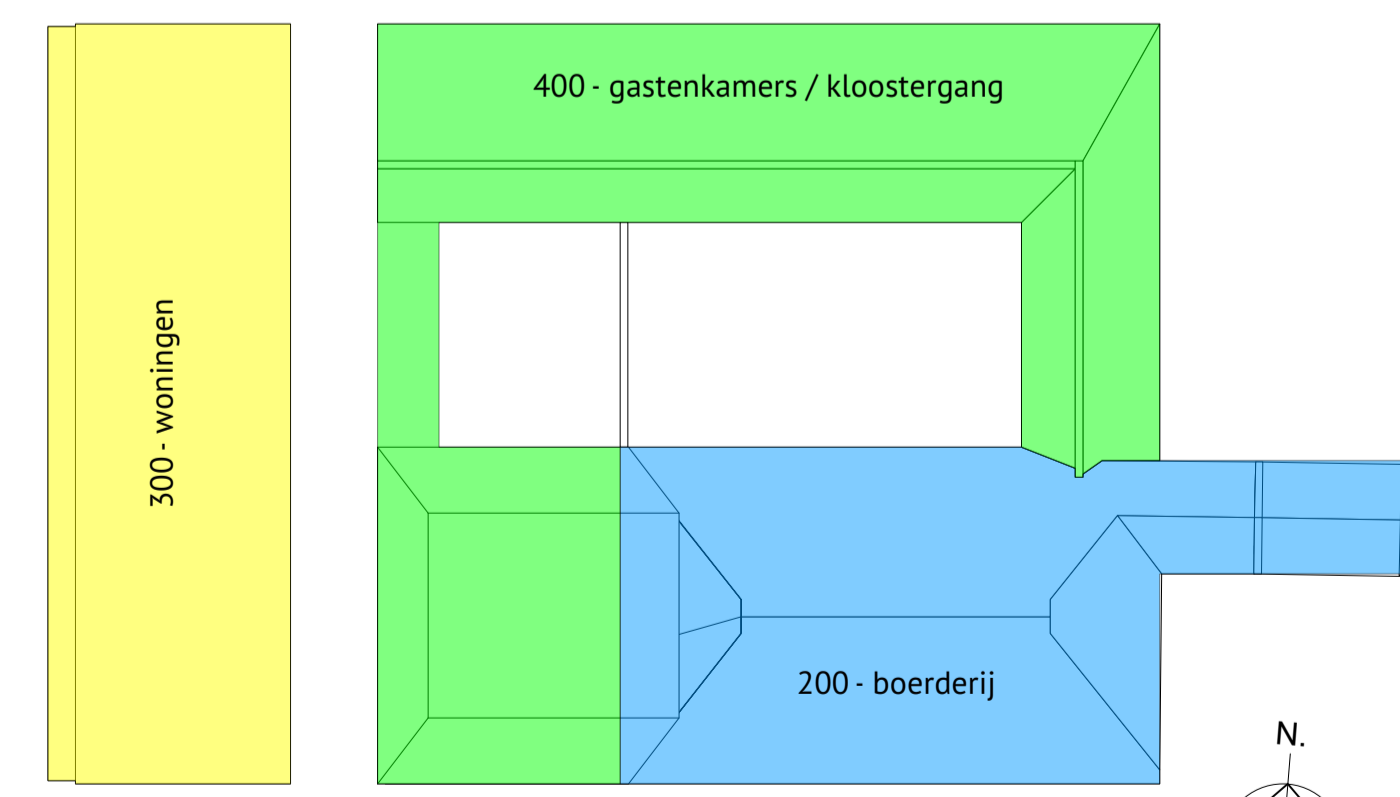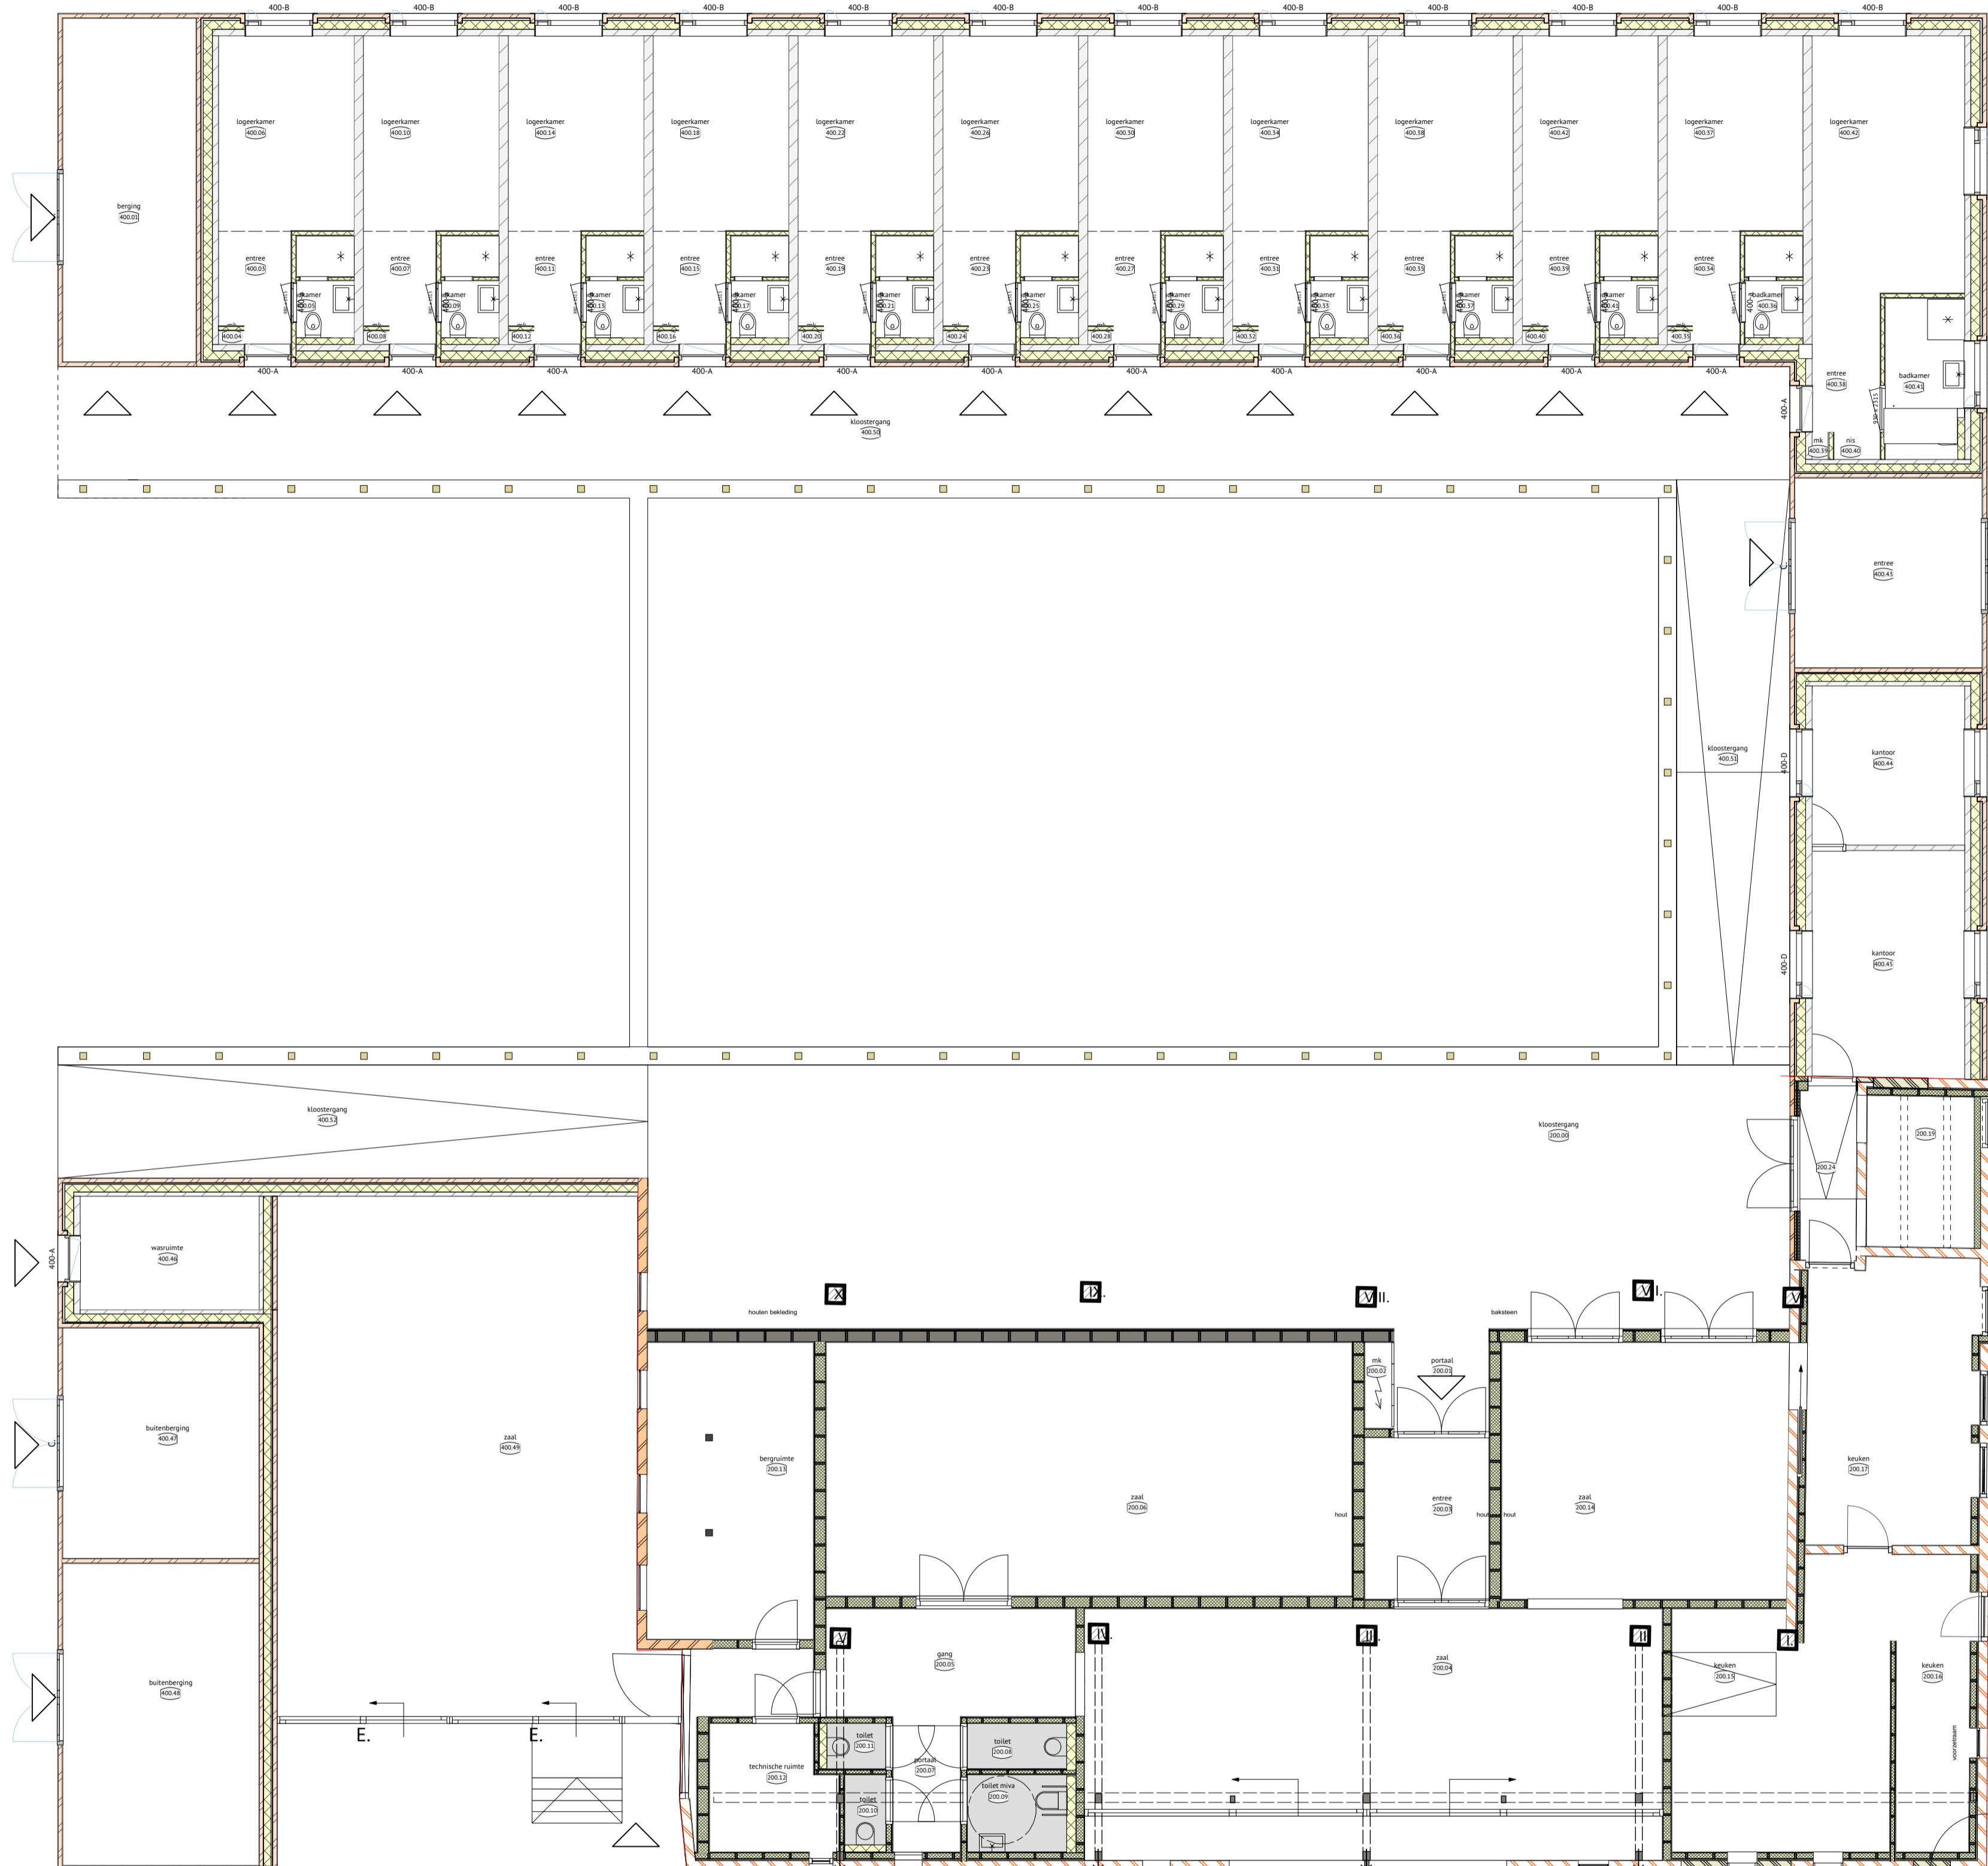

MAATVOERING IN HET WERK TE CONTROLEREN

OPDRACHTGEVER
 Stichting Nijkleester, Ewerwert 5, 9023 AV, Jonwert


PROJECT
 Verbouw ren restauratie boerderij Westerhús 1 te Hijaart

ONDERDEEL
 Plattegrond begane grond - overzicht fase 2


PROJECT	TEKENING	DATUM	FORMAAT	SCHAAL
NIK-1829	BT-107	2019-09-12	A1	1:100

J.O.N.G. architecten, Langestreek 14, 8531 HV Lemmer, T 10541 56 41 30, mail@jongarchitecten.nl, www.jongarchitecten.nl




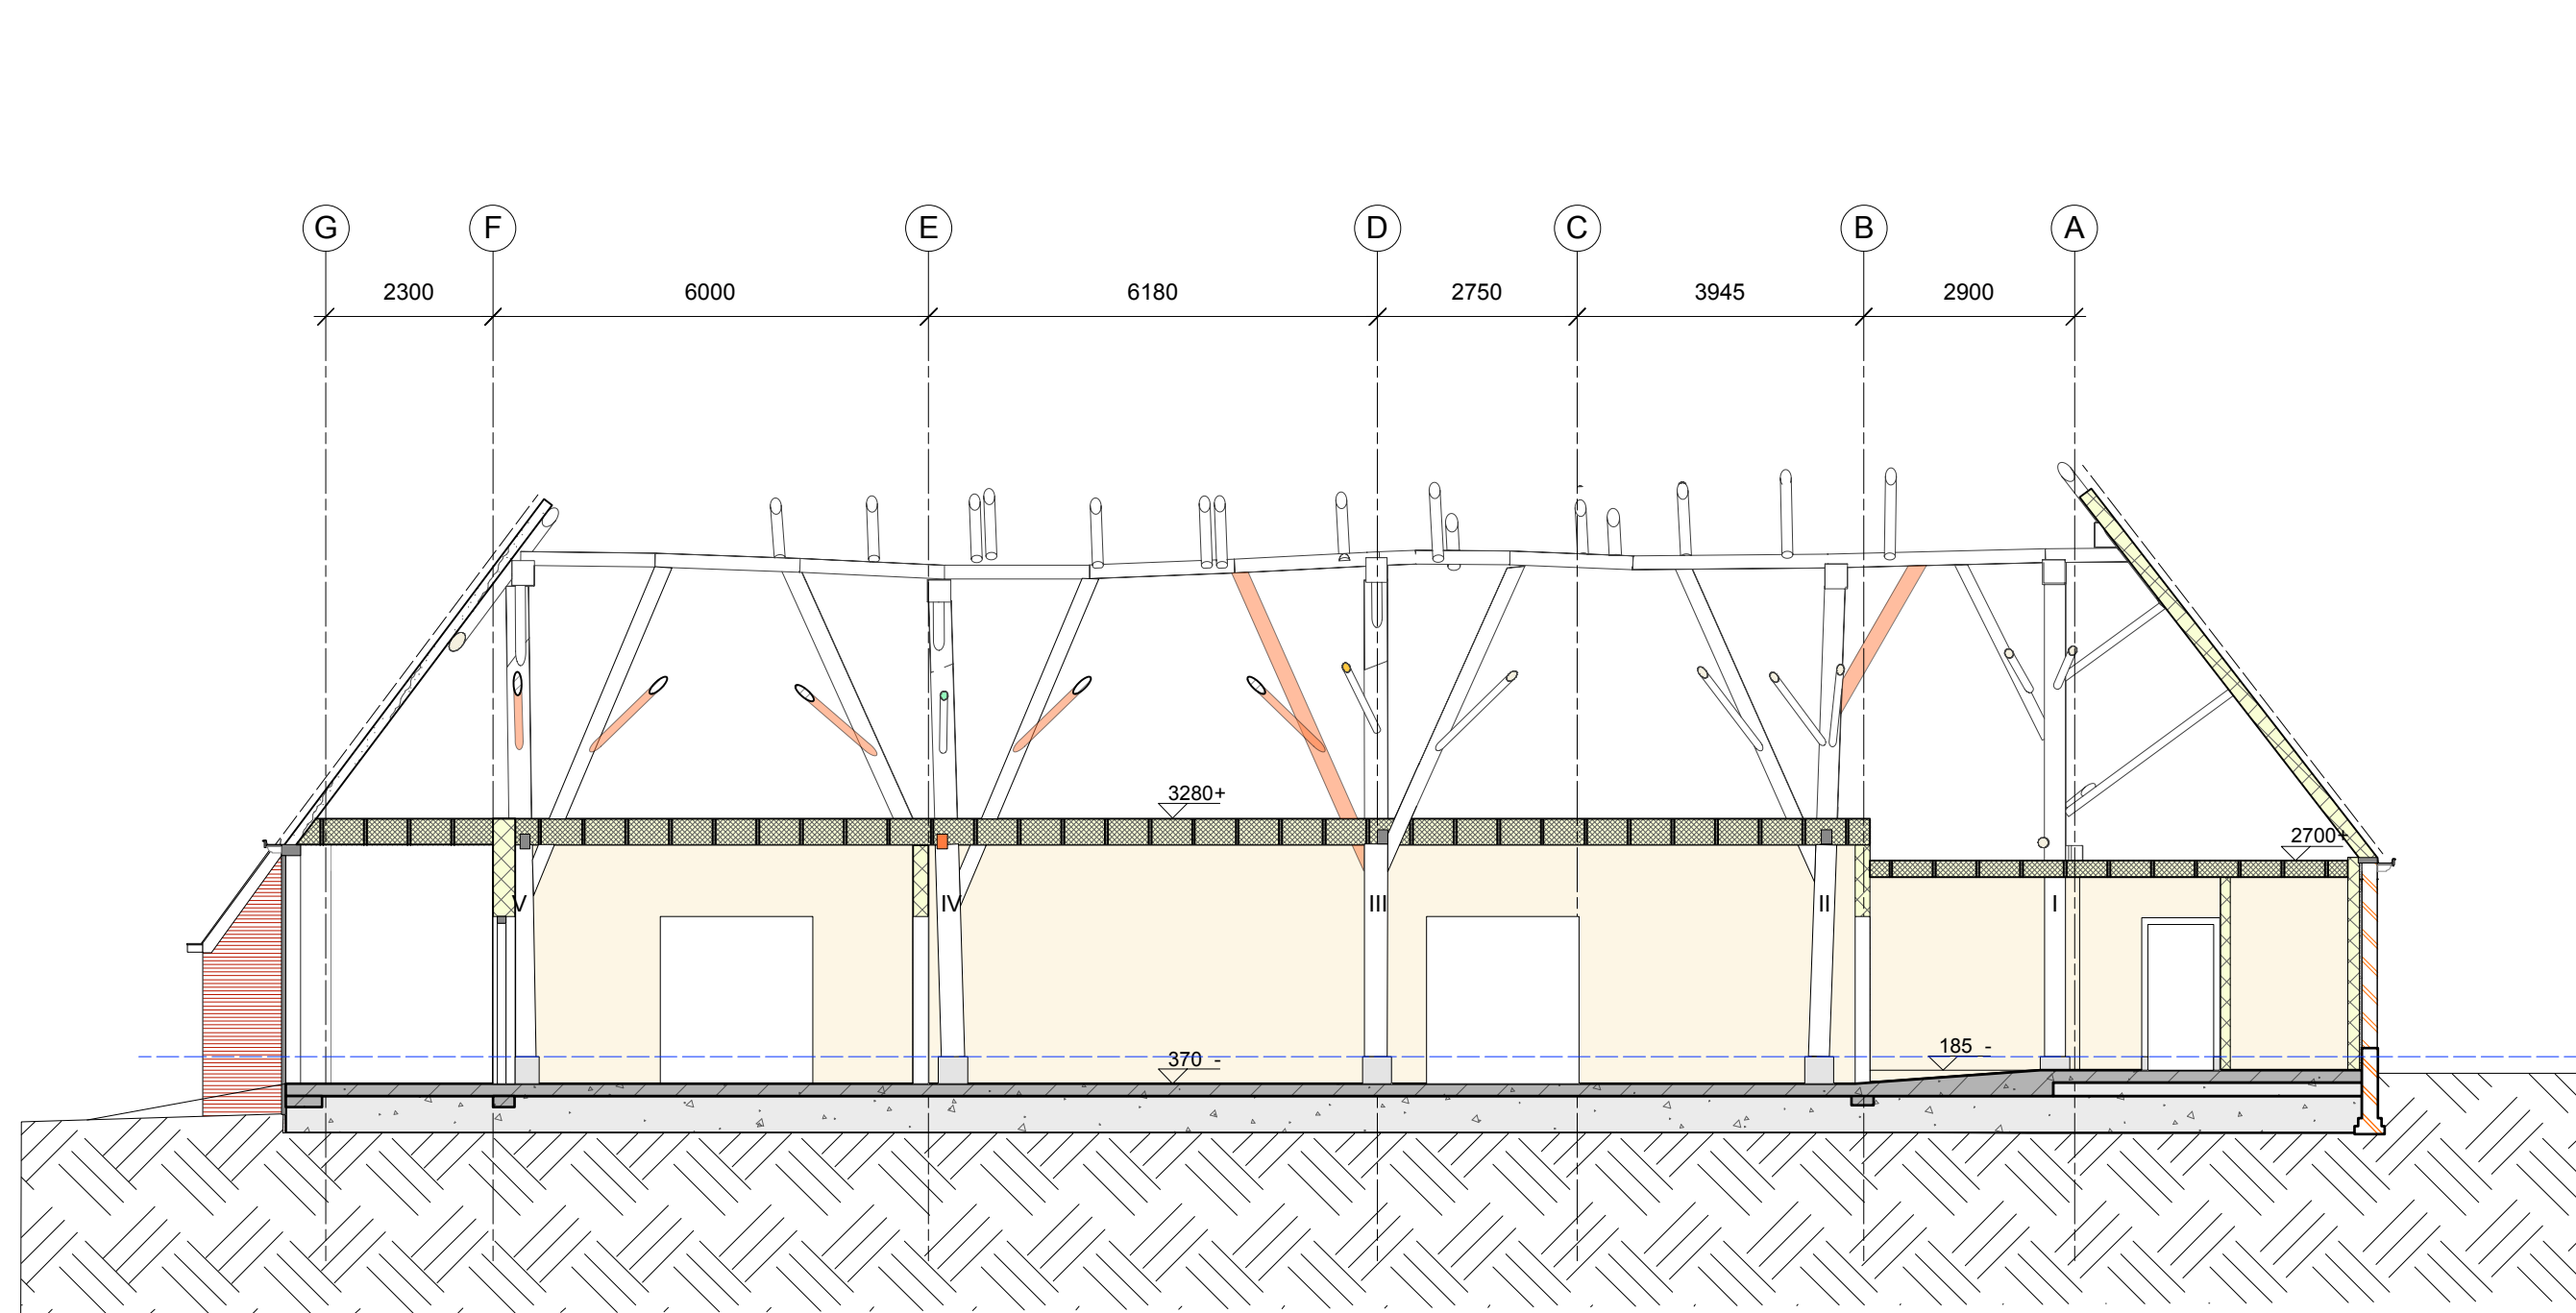


DOORSNEDE A-A

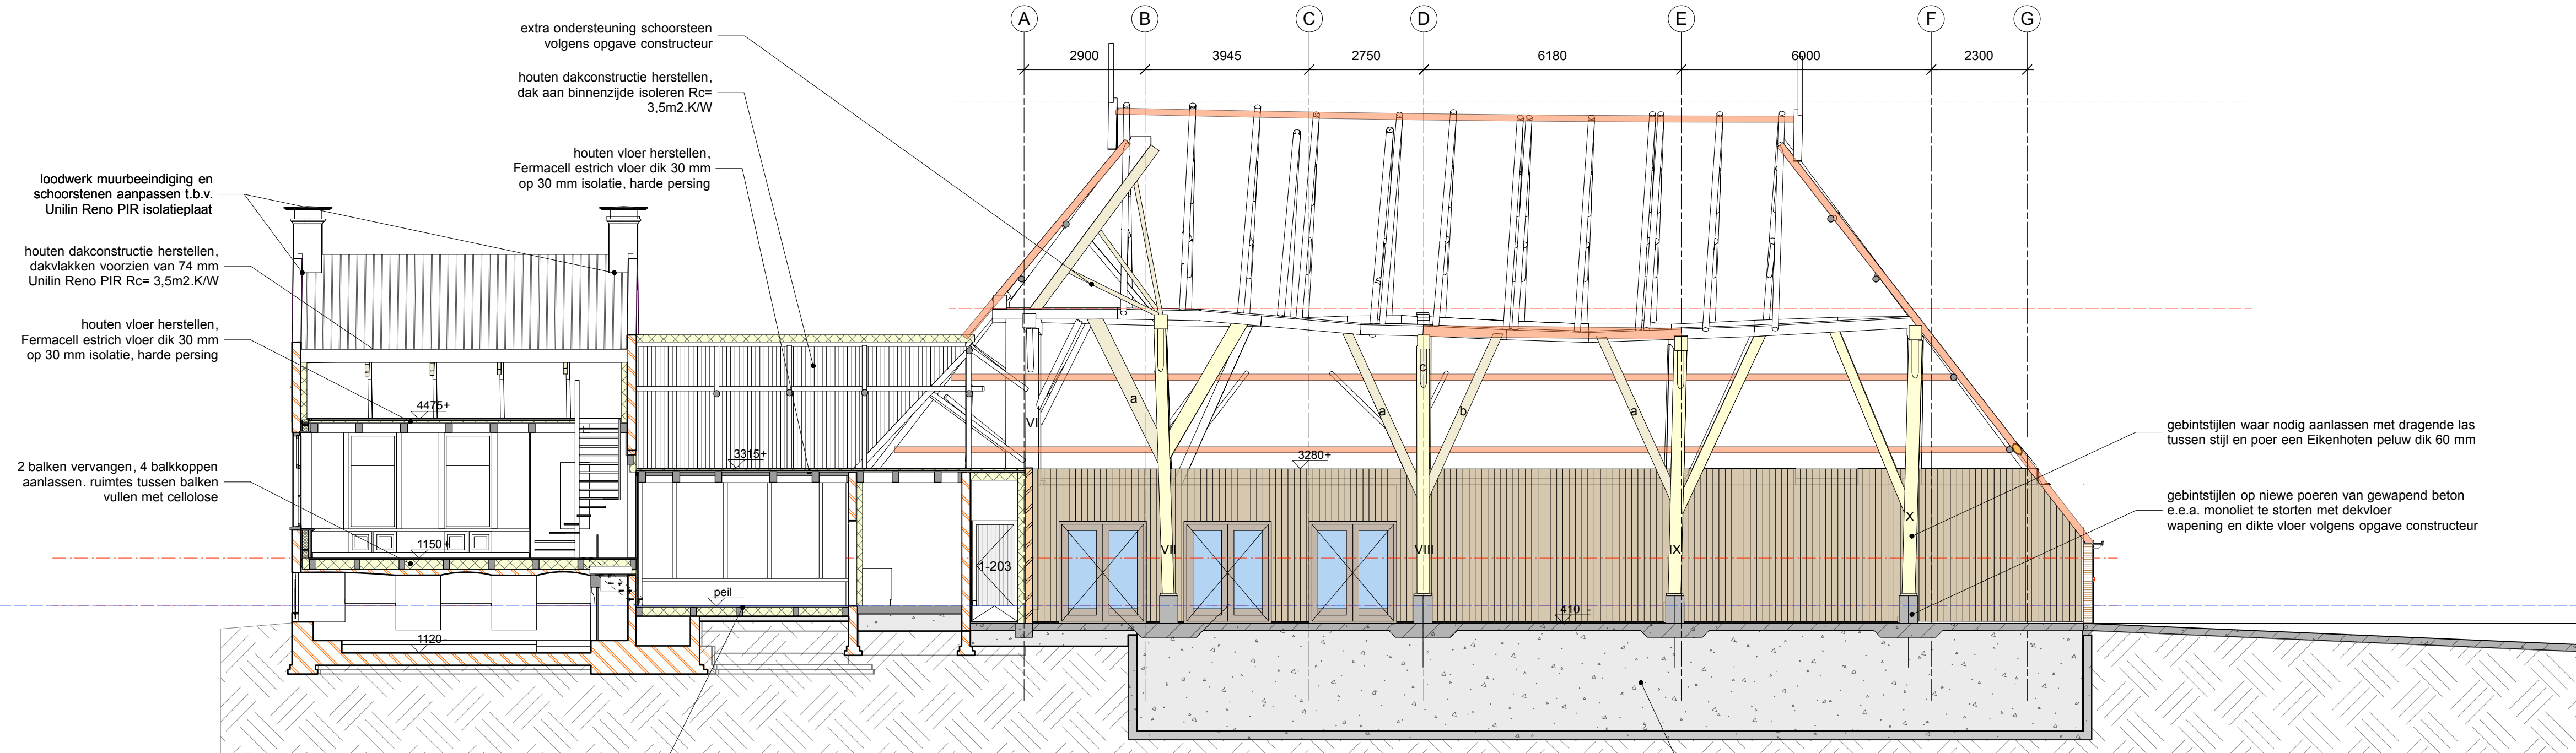


DOORSNEDE B-B

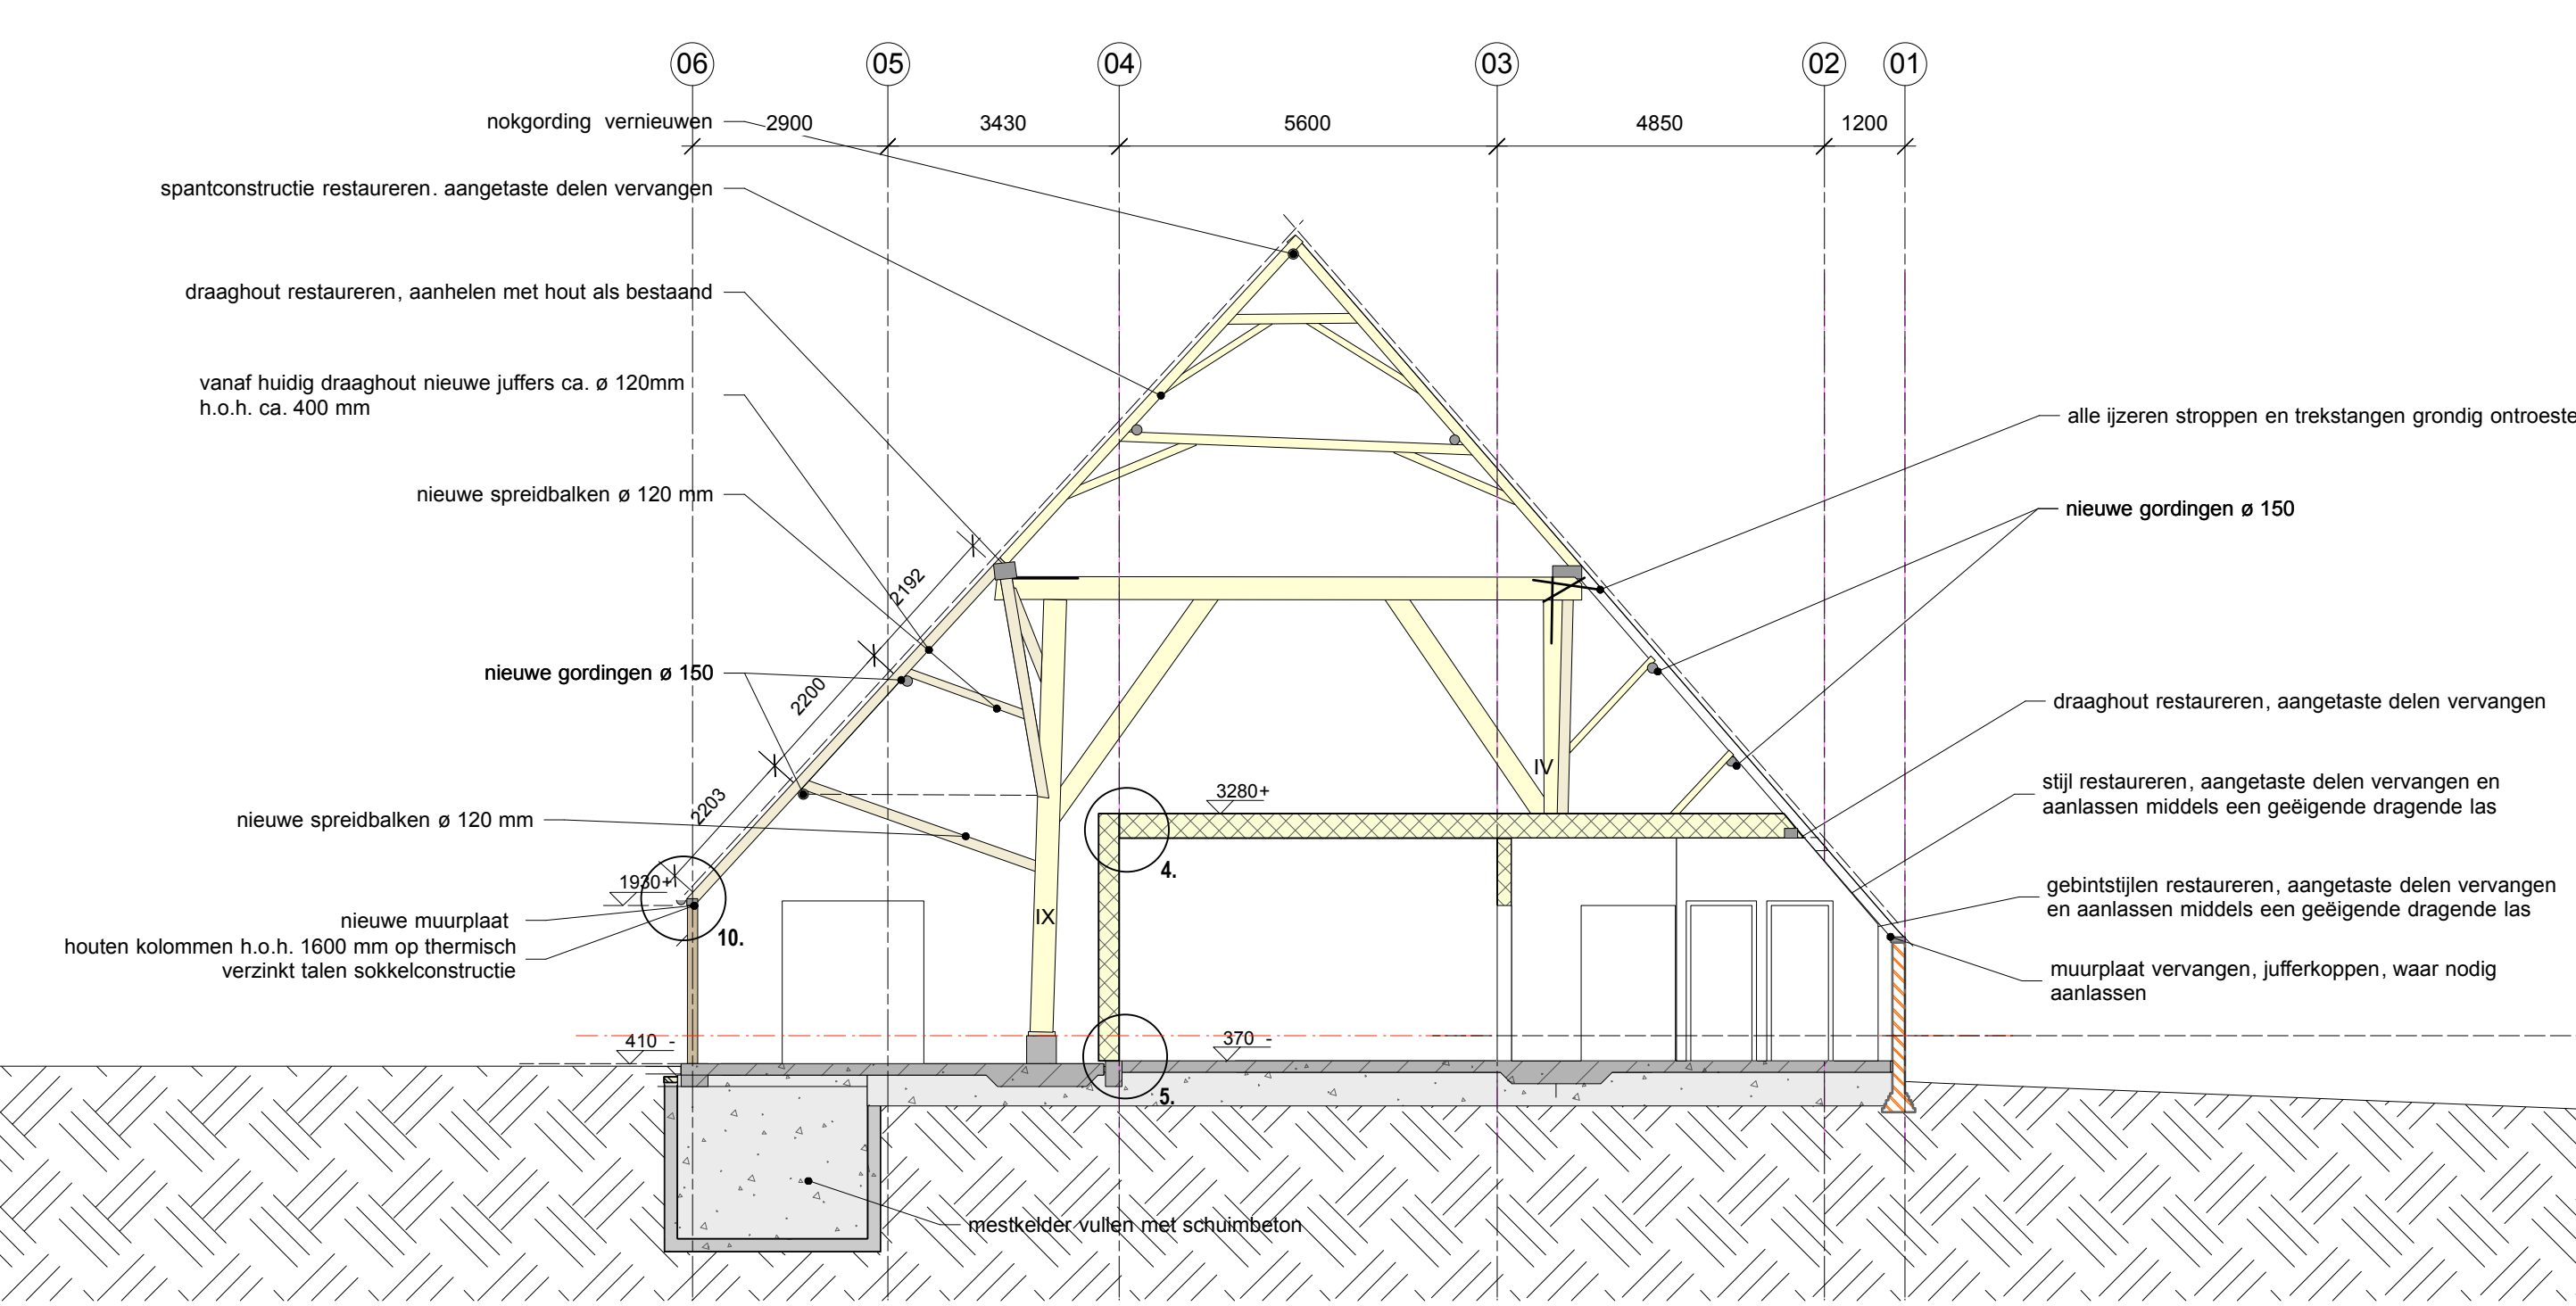


DOORSNEDE C-C

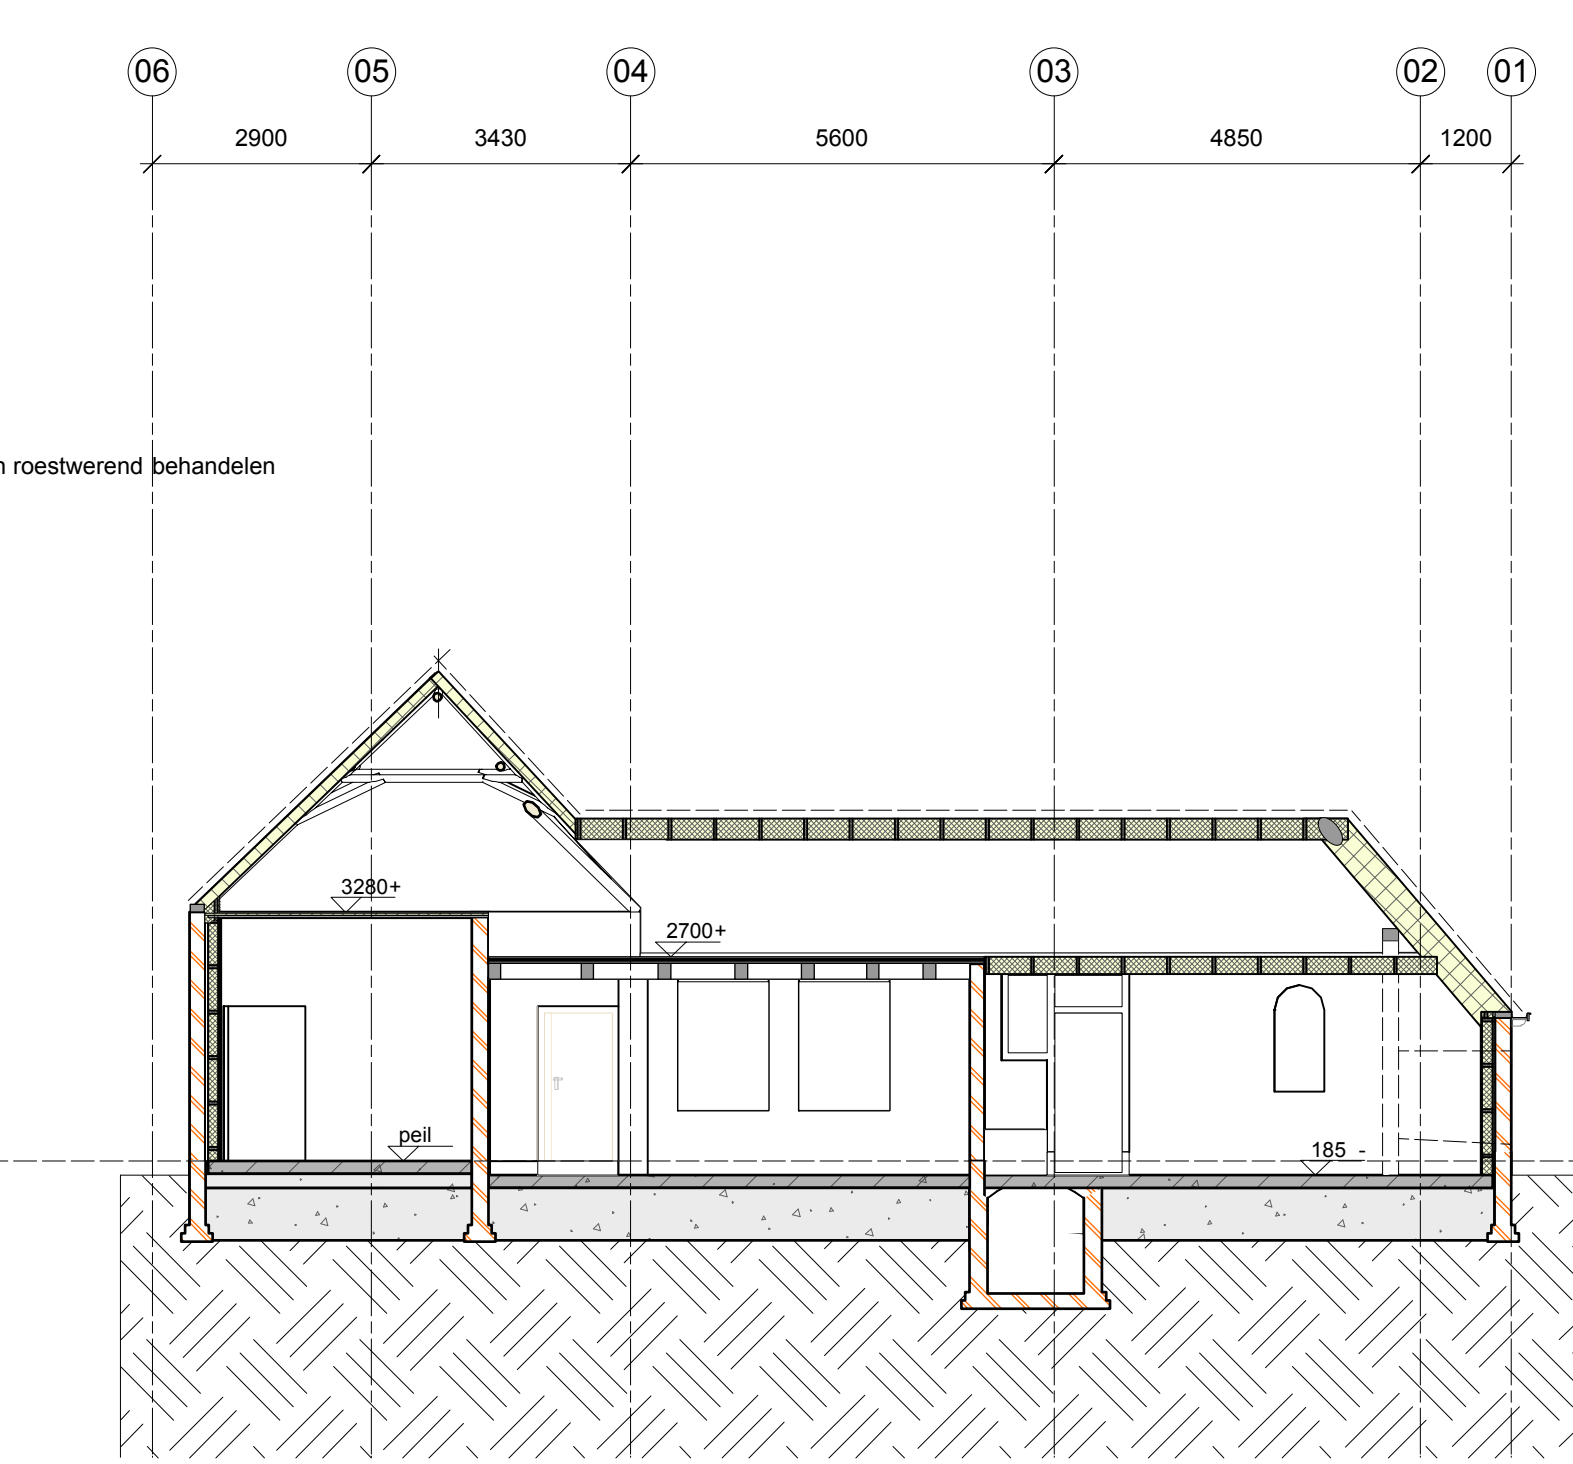


DOORSNEDE E-E

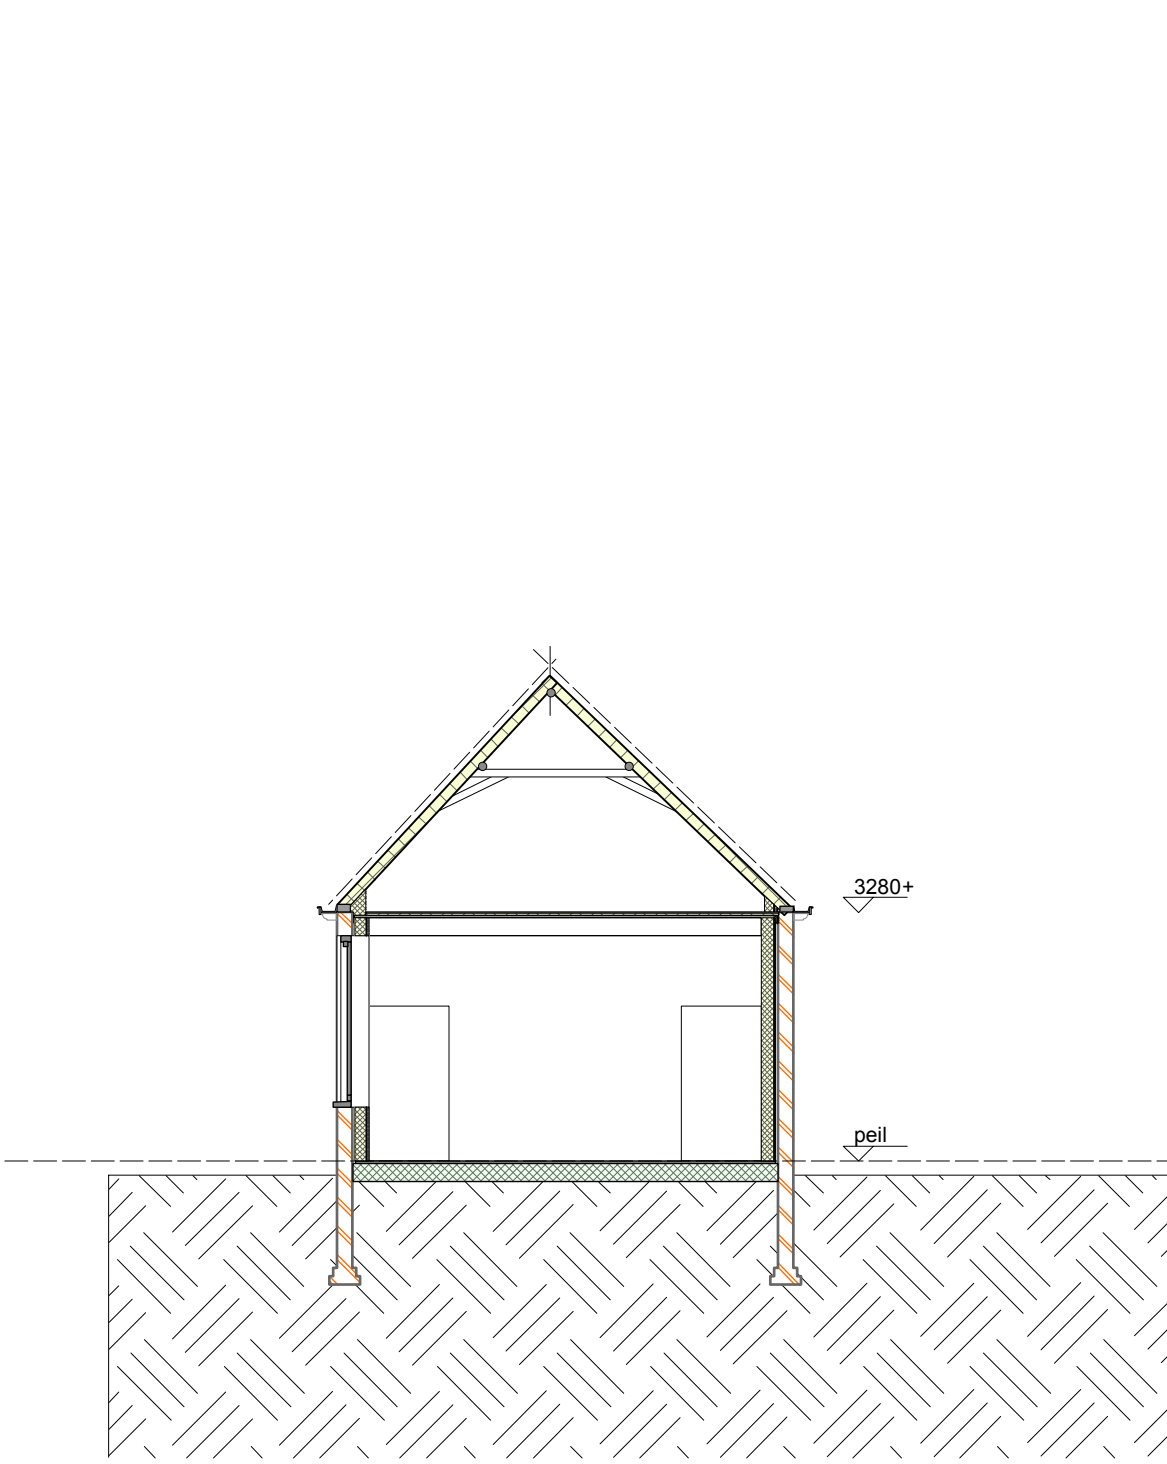

DOORSNEDE F-F

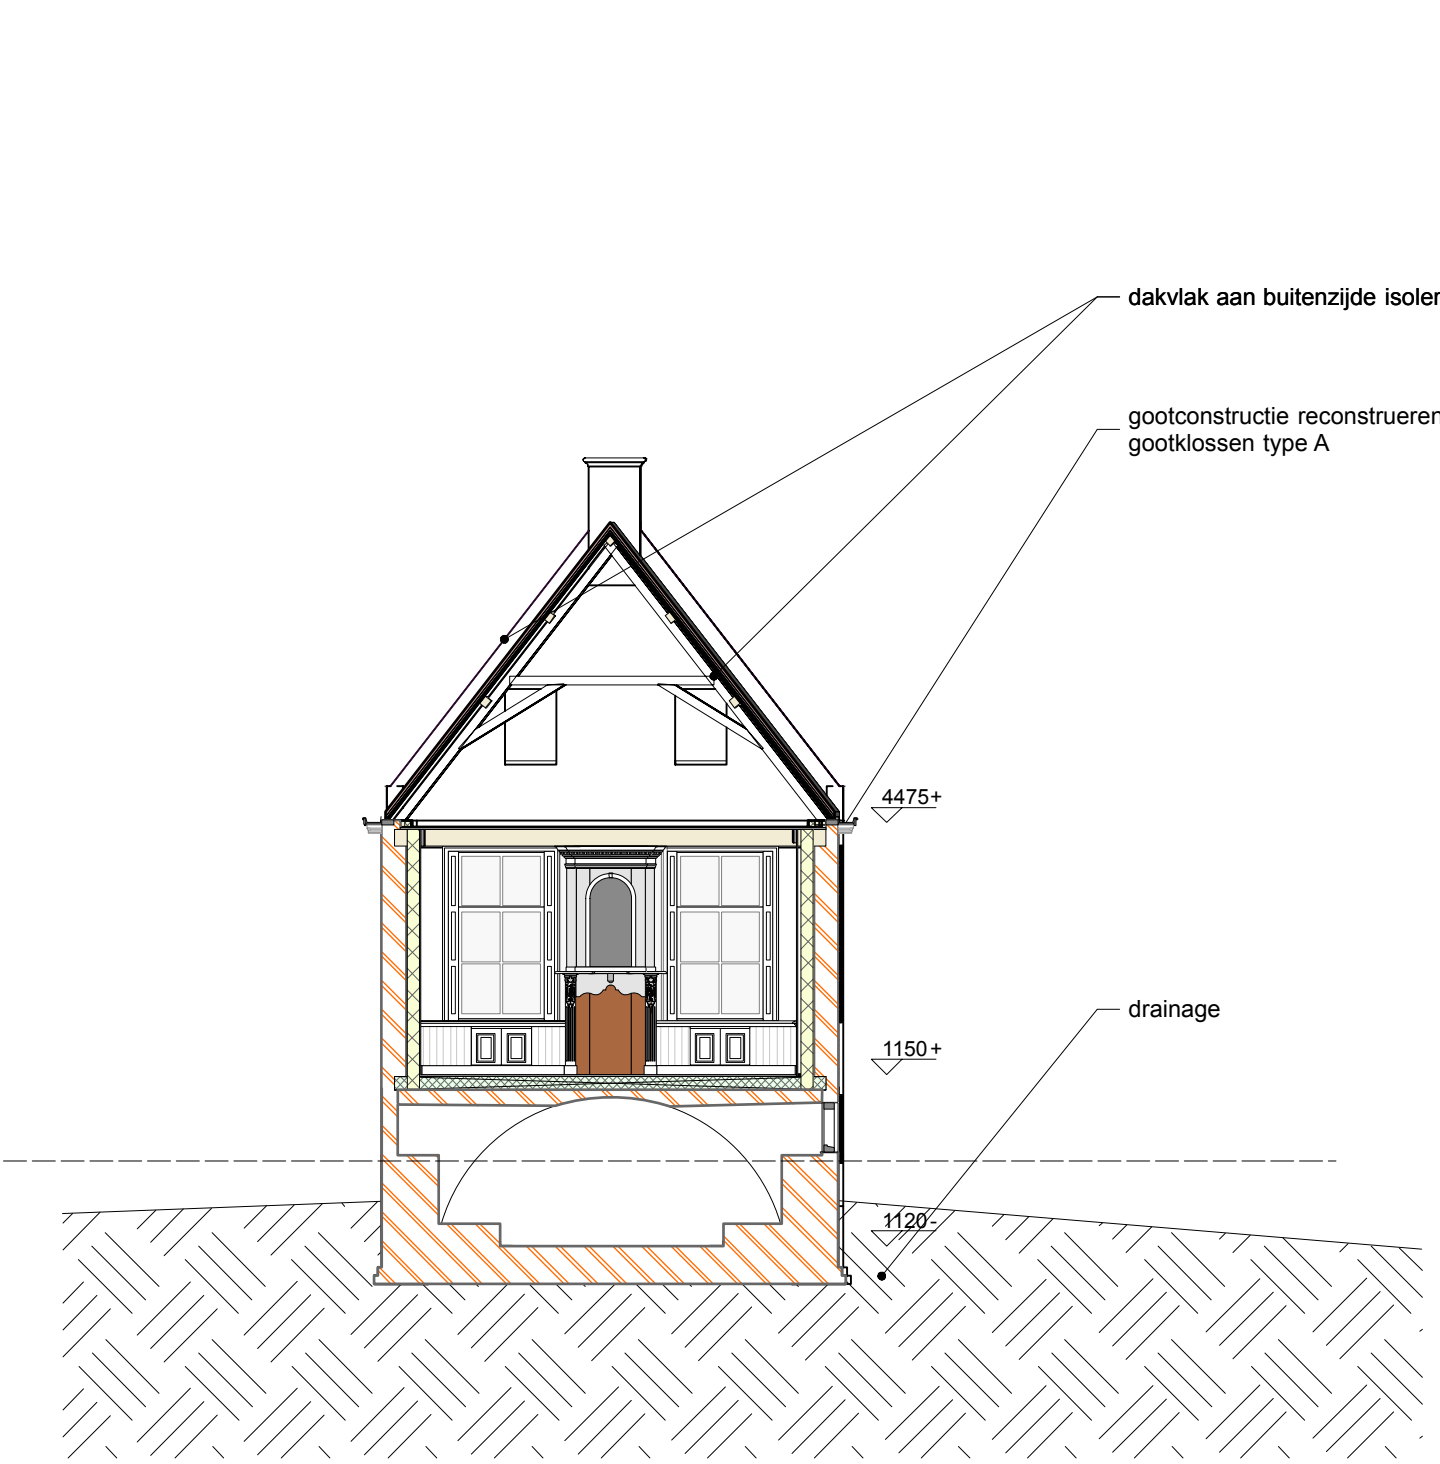


DOORSNEDE G-G

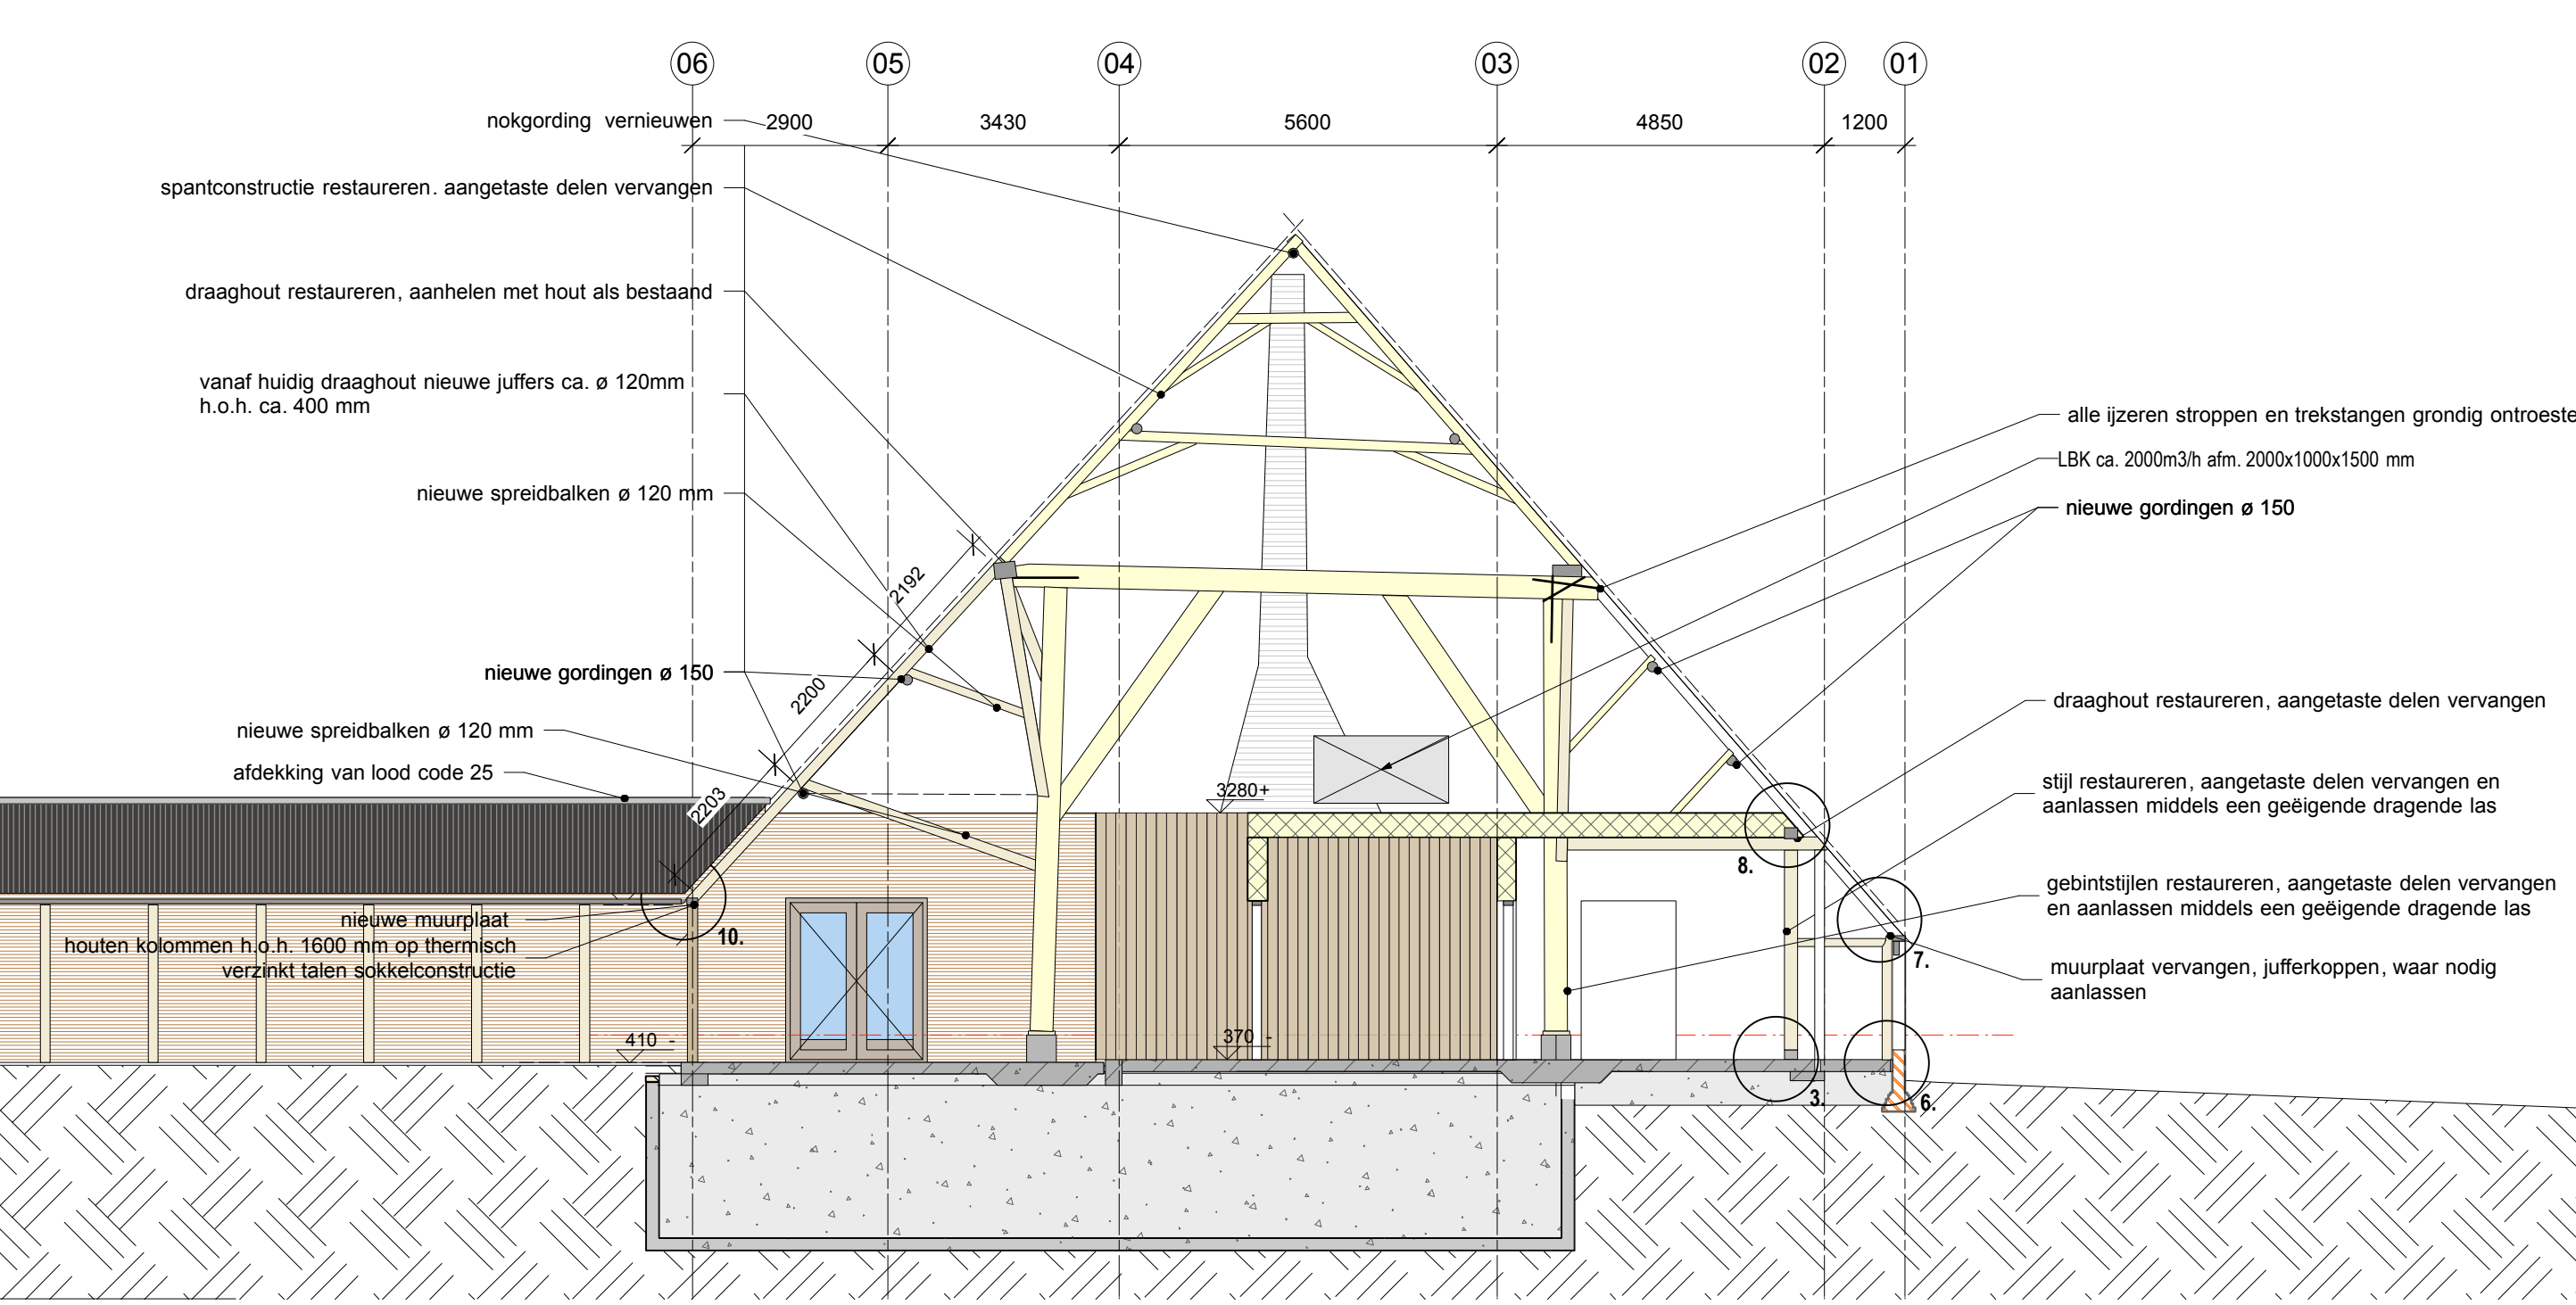


DOORSNEDE D-D

RENOVOOI TECHNISCH BLAD:

	bestaand metaalwerk
	geveest metaalwerk nieuw
	geveest metaalwerk aanhefen
	gevoerd beton
	hb wand
	muur gevoerd beton op palen
	vorstend in beton/loer
	schuimbeton
	keisers vullen met schuimbeton
	Fermalac estrich vloerelement
	gevoerde betonloer
	brv gevoerde betonloer met vloerverwarming (in fase 1 met actief)
	bvv gevoerde betonloer met vloerverwarming
	isolate dak binnenzijde
	isolate dak buitenzijde
	bk nieuw vloer
	bk nieuw vloer constructie
	pefG huidig vloerpel
	aanhefen van onbrennbare (of van zwaar aangetaste) houten onderdeel met materiaal als bestaand
	nieuw houten onderdeel van materiaal als bestaand
	balklaag nieuw volgens opgave constructeur
	stalen liggers volgens opgave constructeur
	overspanningsrichting houten balklaag
	overspanningsrichting houten platfondden
	kolom in hout of staal
	verankerij balklaag
	verankerij muurplaat
	opwaalverankerij
	smeedijzeren verankerij
	rijsling draag
	rijsling twee

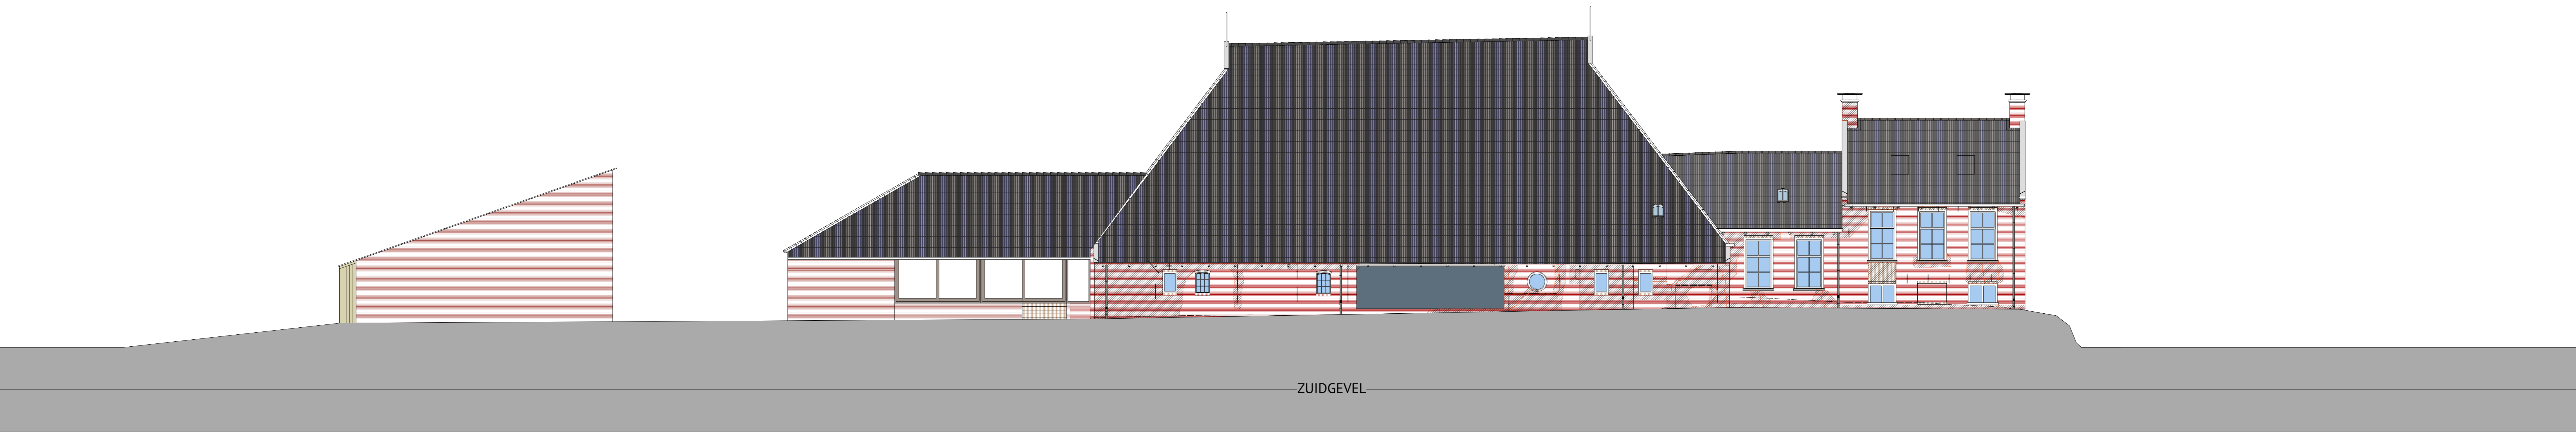


ZUIDGEVEL

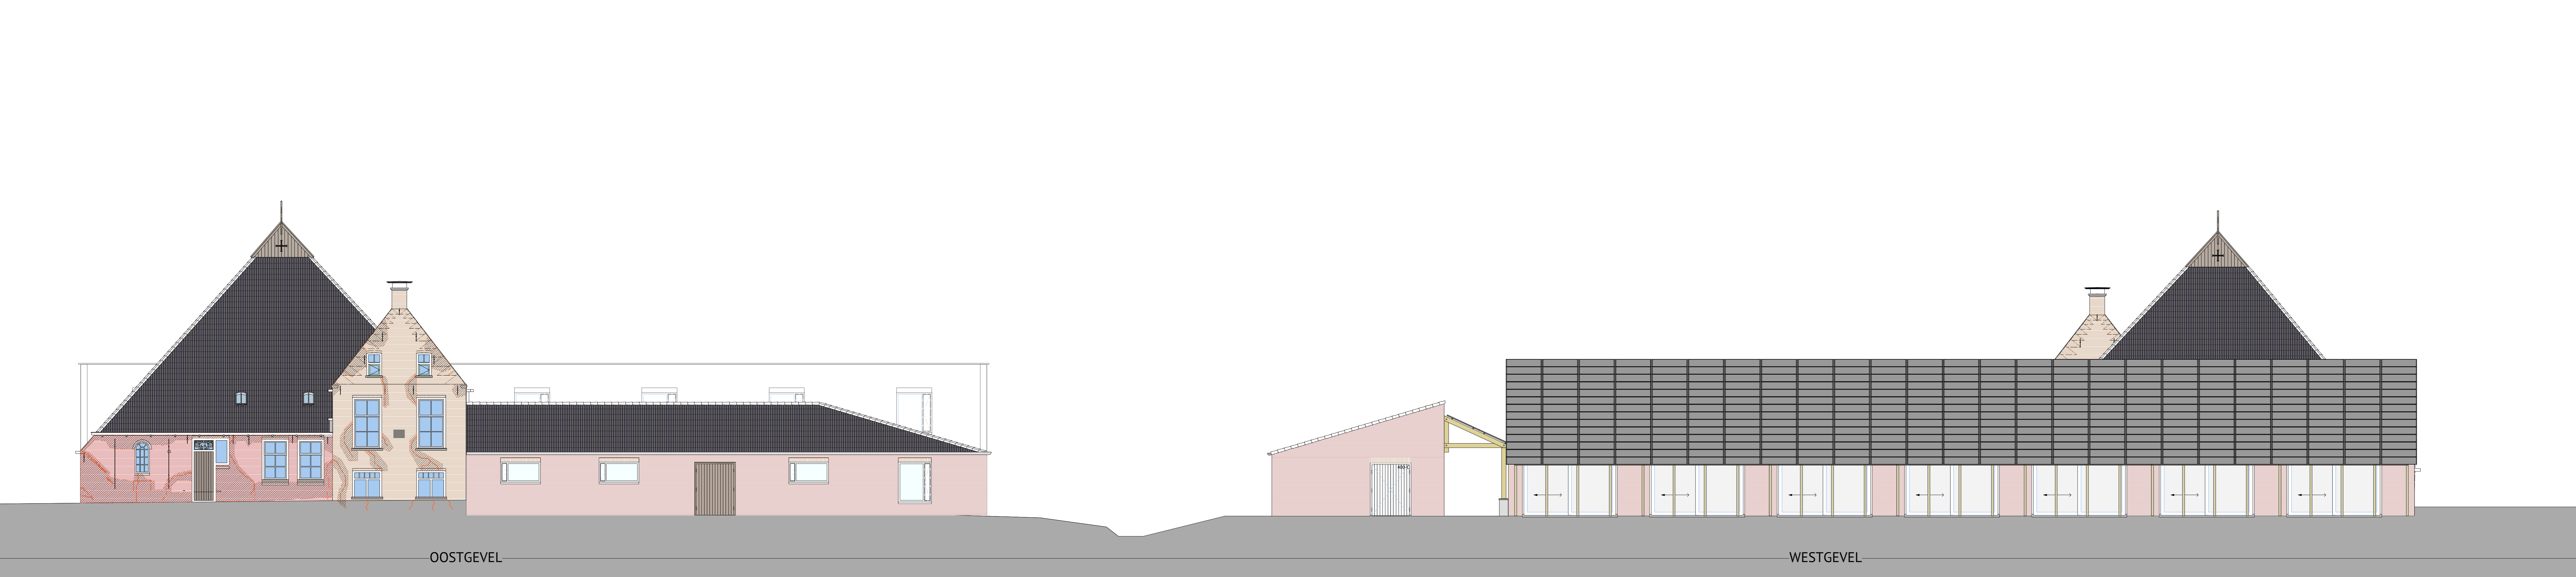


OOSTGEVEL

WESTGEVEL

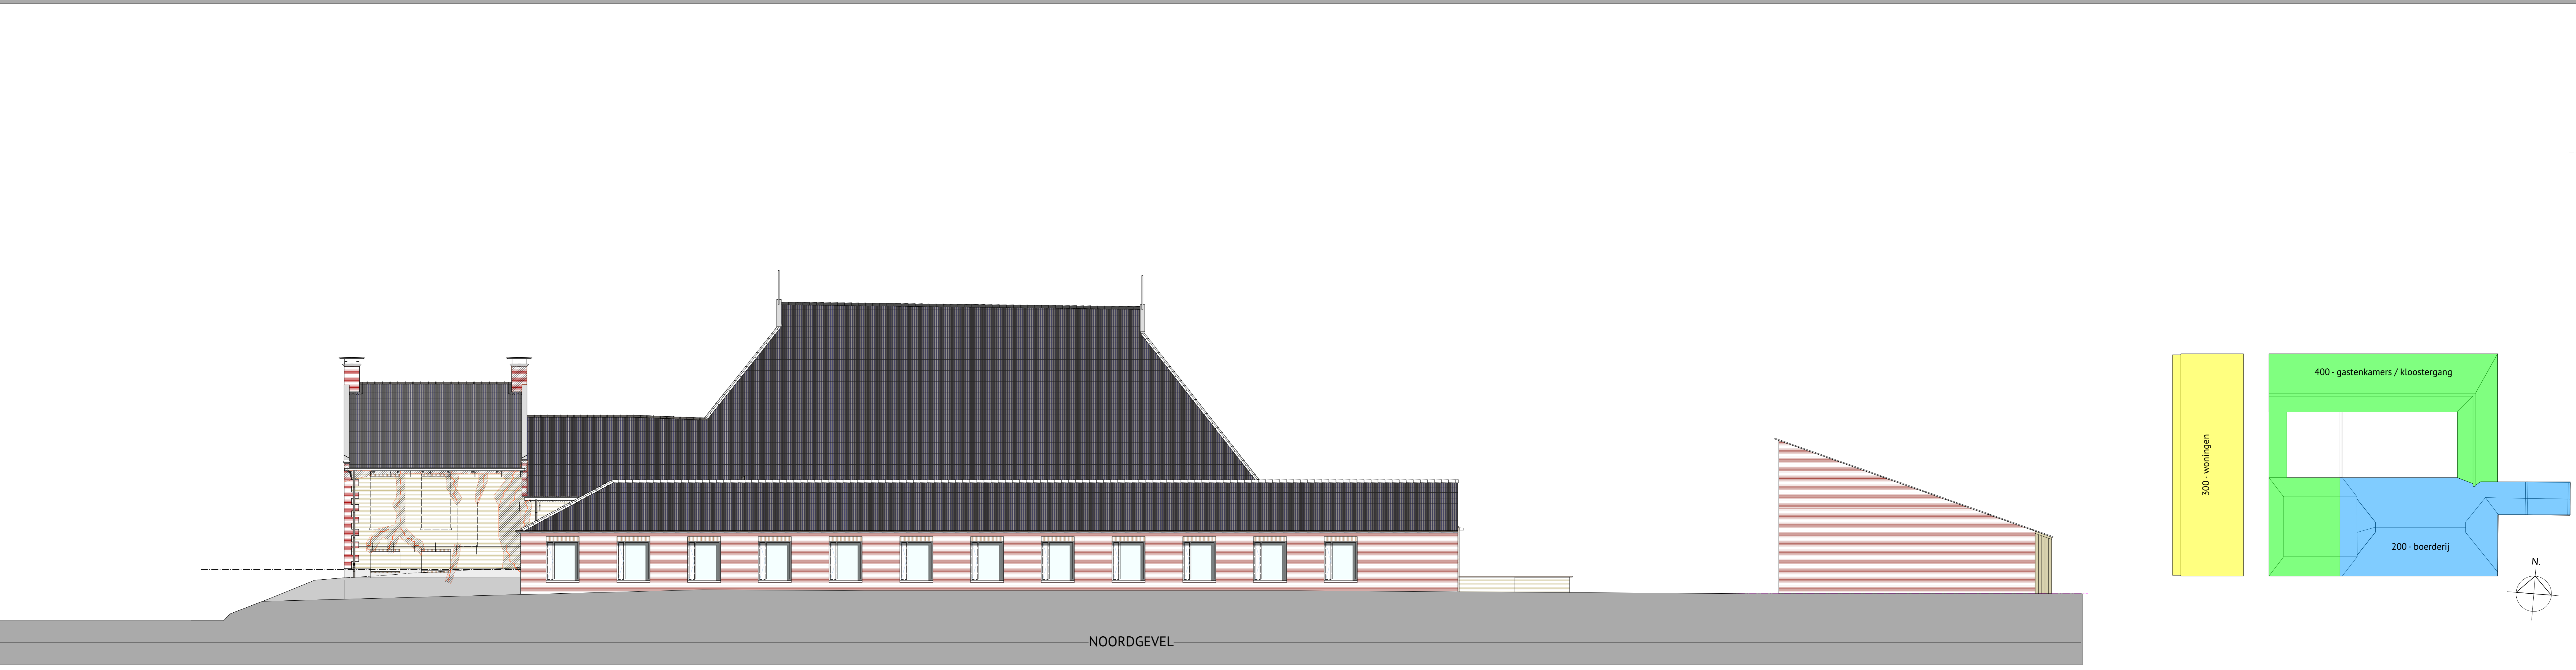

NOORDGEVEL

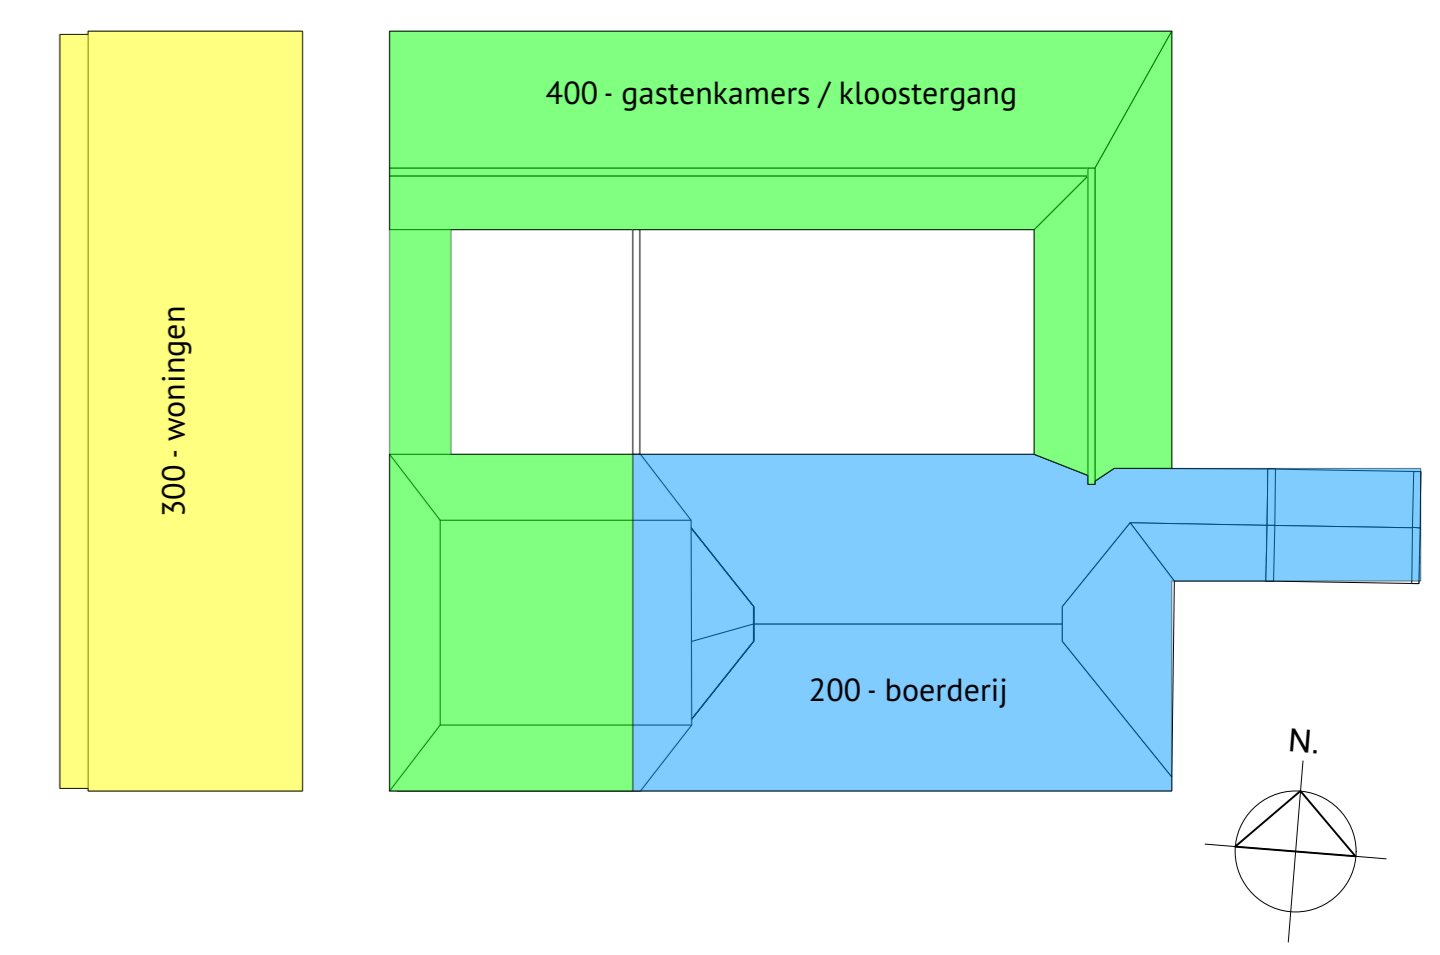

MAATVOERING IN HET WERK TE CONTROLEREN

OPDRACHTGEVER
Stichting Nijkleester, Everwert 5, 9023 AV, IJorwert

PROJECT
Verbouw ren restauratie boerderij Westerhús 1 te Hijaart

ONDERNEEMER
Gevelaanruchten - overzicht fase 2

PROJECT	TEKENING	datum	FORMAAT	SCHAAL
NIK-1829	BT-109	2019-09-12	A0	1:100

JONG architecten, Longemeel 1A, 6533 HV Lierneer, T: 0534 56 41 30, mail@jongarchitecten.nl, www.jongarchitecten.nl

